


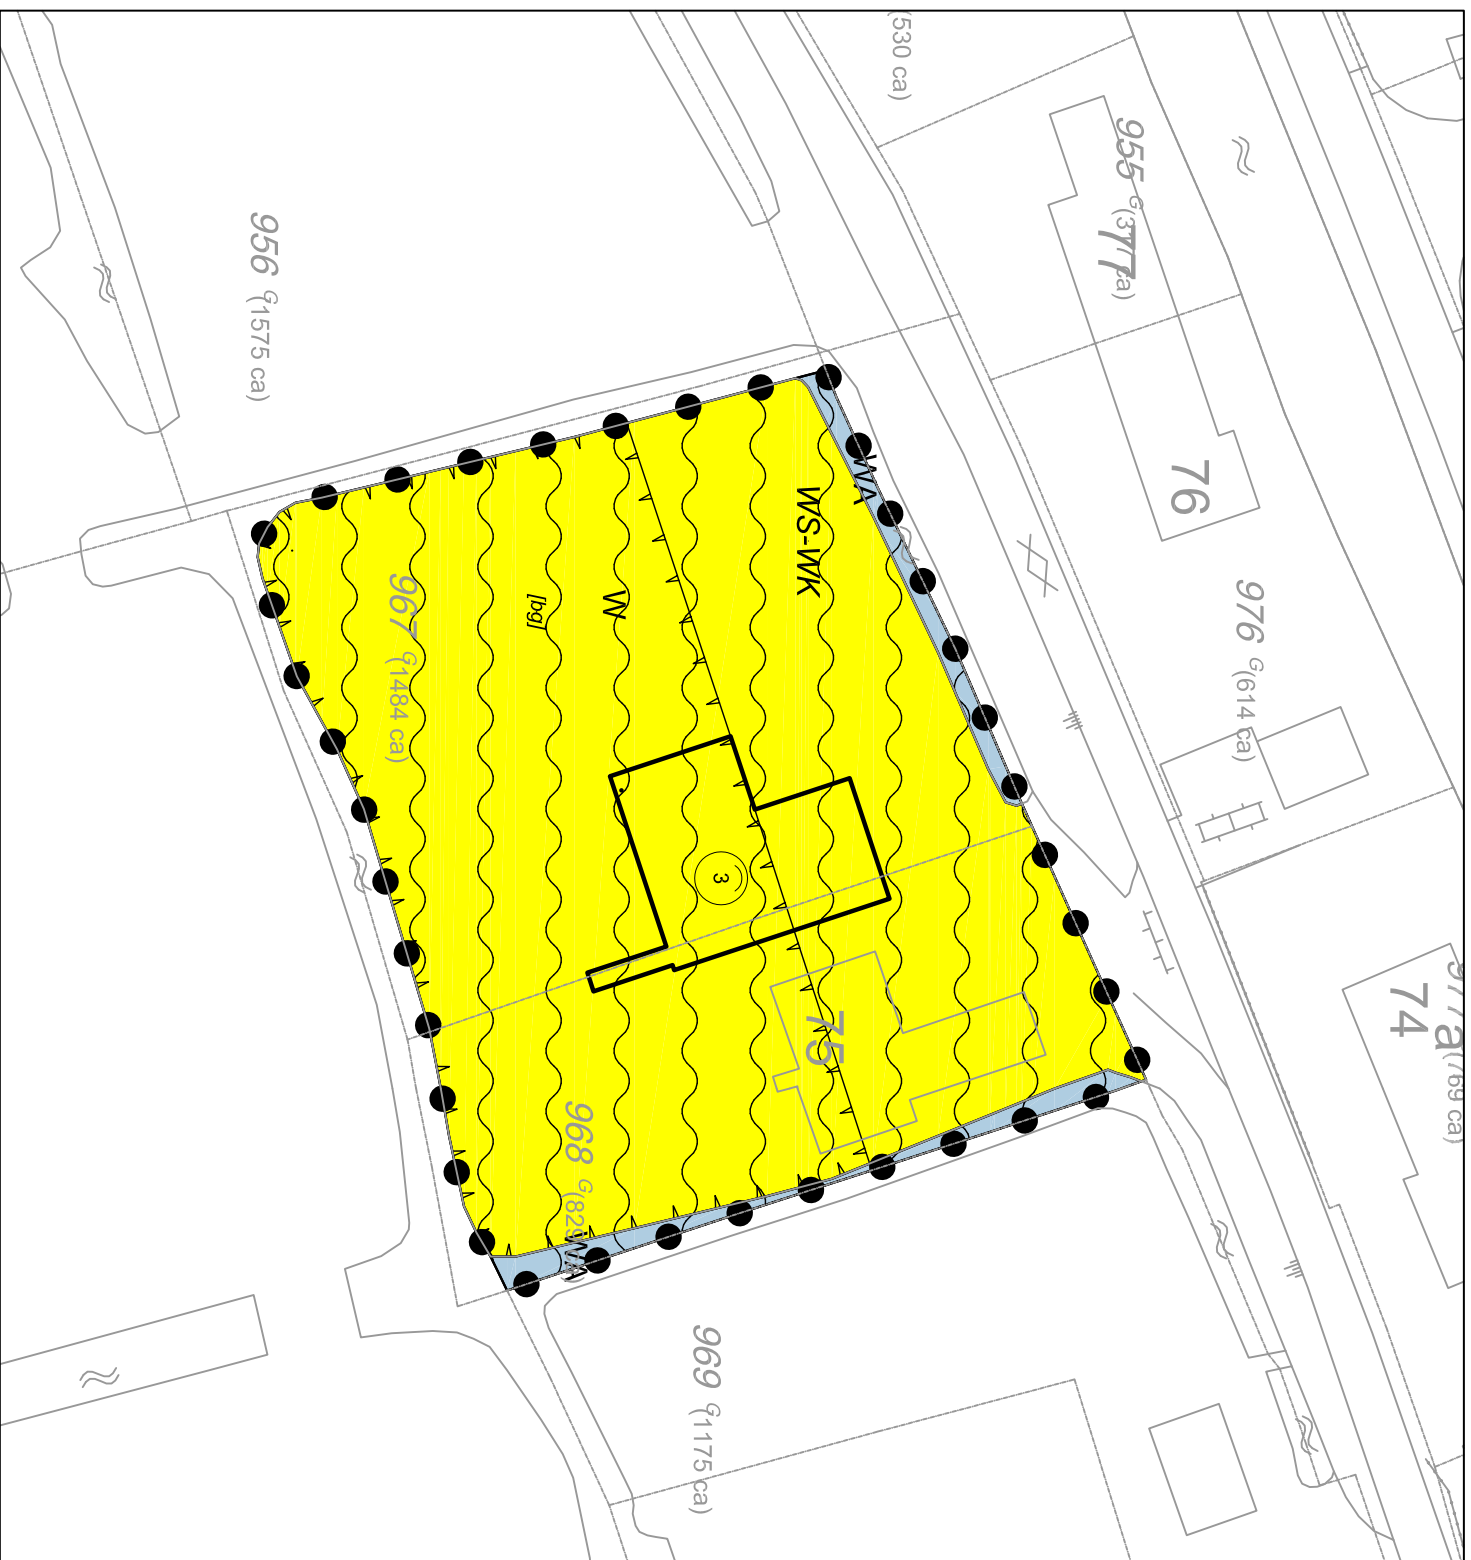

Legenda

Plangebied
Plangrens

Enkelbestemmingen

WA Water
W Wonen

Dubbelbestemmingen

WS-WK Waterstaat - Waterkering

bouwvlakken

bouwvlak

bouwaanduidingen

lpgl bijgebouwen

maatvoeringen

maximale goothoogte (m)

Wijzigingsplan Cabauwsekade 75 Gemeente Lopik

schaal: 1:500
datum: 03 oktober 2011
projectnummer: SR110041
formaat: A4
aantal bladen: 1
bladnummer: 1
identificatienr.: NL.IMRO.0331.04cabauwsekade75-WP01
volgde versie: 12 september 2011
ontwerp: 14 juli 2011
vaststelling: 28 februari 2012

