Legenda

plangrens

locatie gerechtelijke uitspraak

Verklaring

ondergrond

grens van het bestemmingsplan Buitengebied Peel en Maas

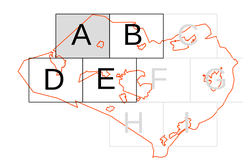

Gerechtelijke uitspraak 1e reparatieherziening bestemmingsplan buitengebied Peel en Maas
Gemeente Peel en Maas

idn:	NL.IMRO.1894.BPL0119-GU01	datum:	29-03-2017
schaal:	1:5.000	kaartblad:	A
formaat:	A0		
status:	vastgesteld		

Digireg
Consulting a digital world

Digireg BV
Keulenstraat 7
5981 GX Horst
T 077 - 208 60 12
info@digireg.nl

Gemeente Peel en Maas
Raadhuisplein 1
5985 CC Panningen
T 077 - 306 66 66
info@peelenmaas.nl

gemeente Peel en Maas

Legenda

plangrens

locatie gerechtelijke uitspraak

Verklaring

ondergrond

grens van het bestemmingsplan Buitengebied Peel en Maas

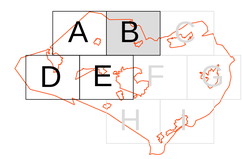

Gerechtelijke uitspraak 1e reparatieherziening bestemmingsplan buitengebied Peel en Maas Gemeente Peel en Maas

idn:	NL.IMRO.1894.BPL0119-GU01	datum:	29-03-2017
schaal:	1:5.000	kaartblad:	B
formaat:	A0		
status:	vastgesteld		

Digireg
Consulting a digital world

Digireg BV
Kromstraat 37
5961 GX Horst
T 077 - 208 60 12
info@digireg.nl

Gemeente Peel en Maas
Wilhelminaplein 1
5981 CC Panningen
T 077 - 306 66 66
info@peelenmaas.nl

gemeente Peel en Maas

Legenda

plangrens

locatie gerechtelijke uitspraak

Verklaring

ondergrond

grens van het bestemmingsplan Buitengebied Peel en Maas

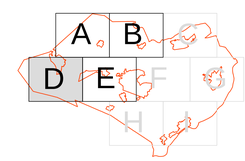

Gerechtelijke uitspraak 1e reparatieherziening bestemmingsplan buitengebied Peel en Maas Gemeente Peel en Maas

idn:	NL.IMRO.1894.BPL0119-GU01	datum:	29-03-2017
schaal:	1:5.000	kaartblad:	D
formaat:	A0		
status:	vastgesteld		

Digireg
Consulting a digital world

Digireg BV
Kruisstraat 37
5981 GX Horst
T 077 - 208 60 12
info@digireg.nl

Gemeente Peel en Maas
Wilhelminaplein 1
5981 CC Panningen
T 077 - 306 66 66
info@peelenmaas.nl

gemeente Peel en Maas

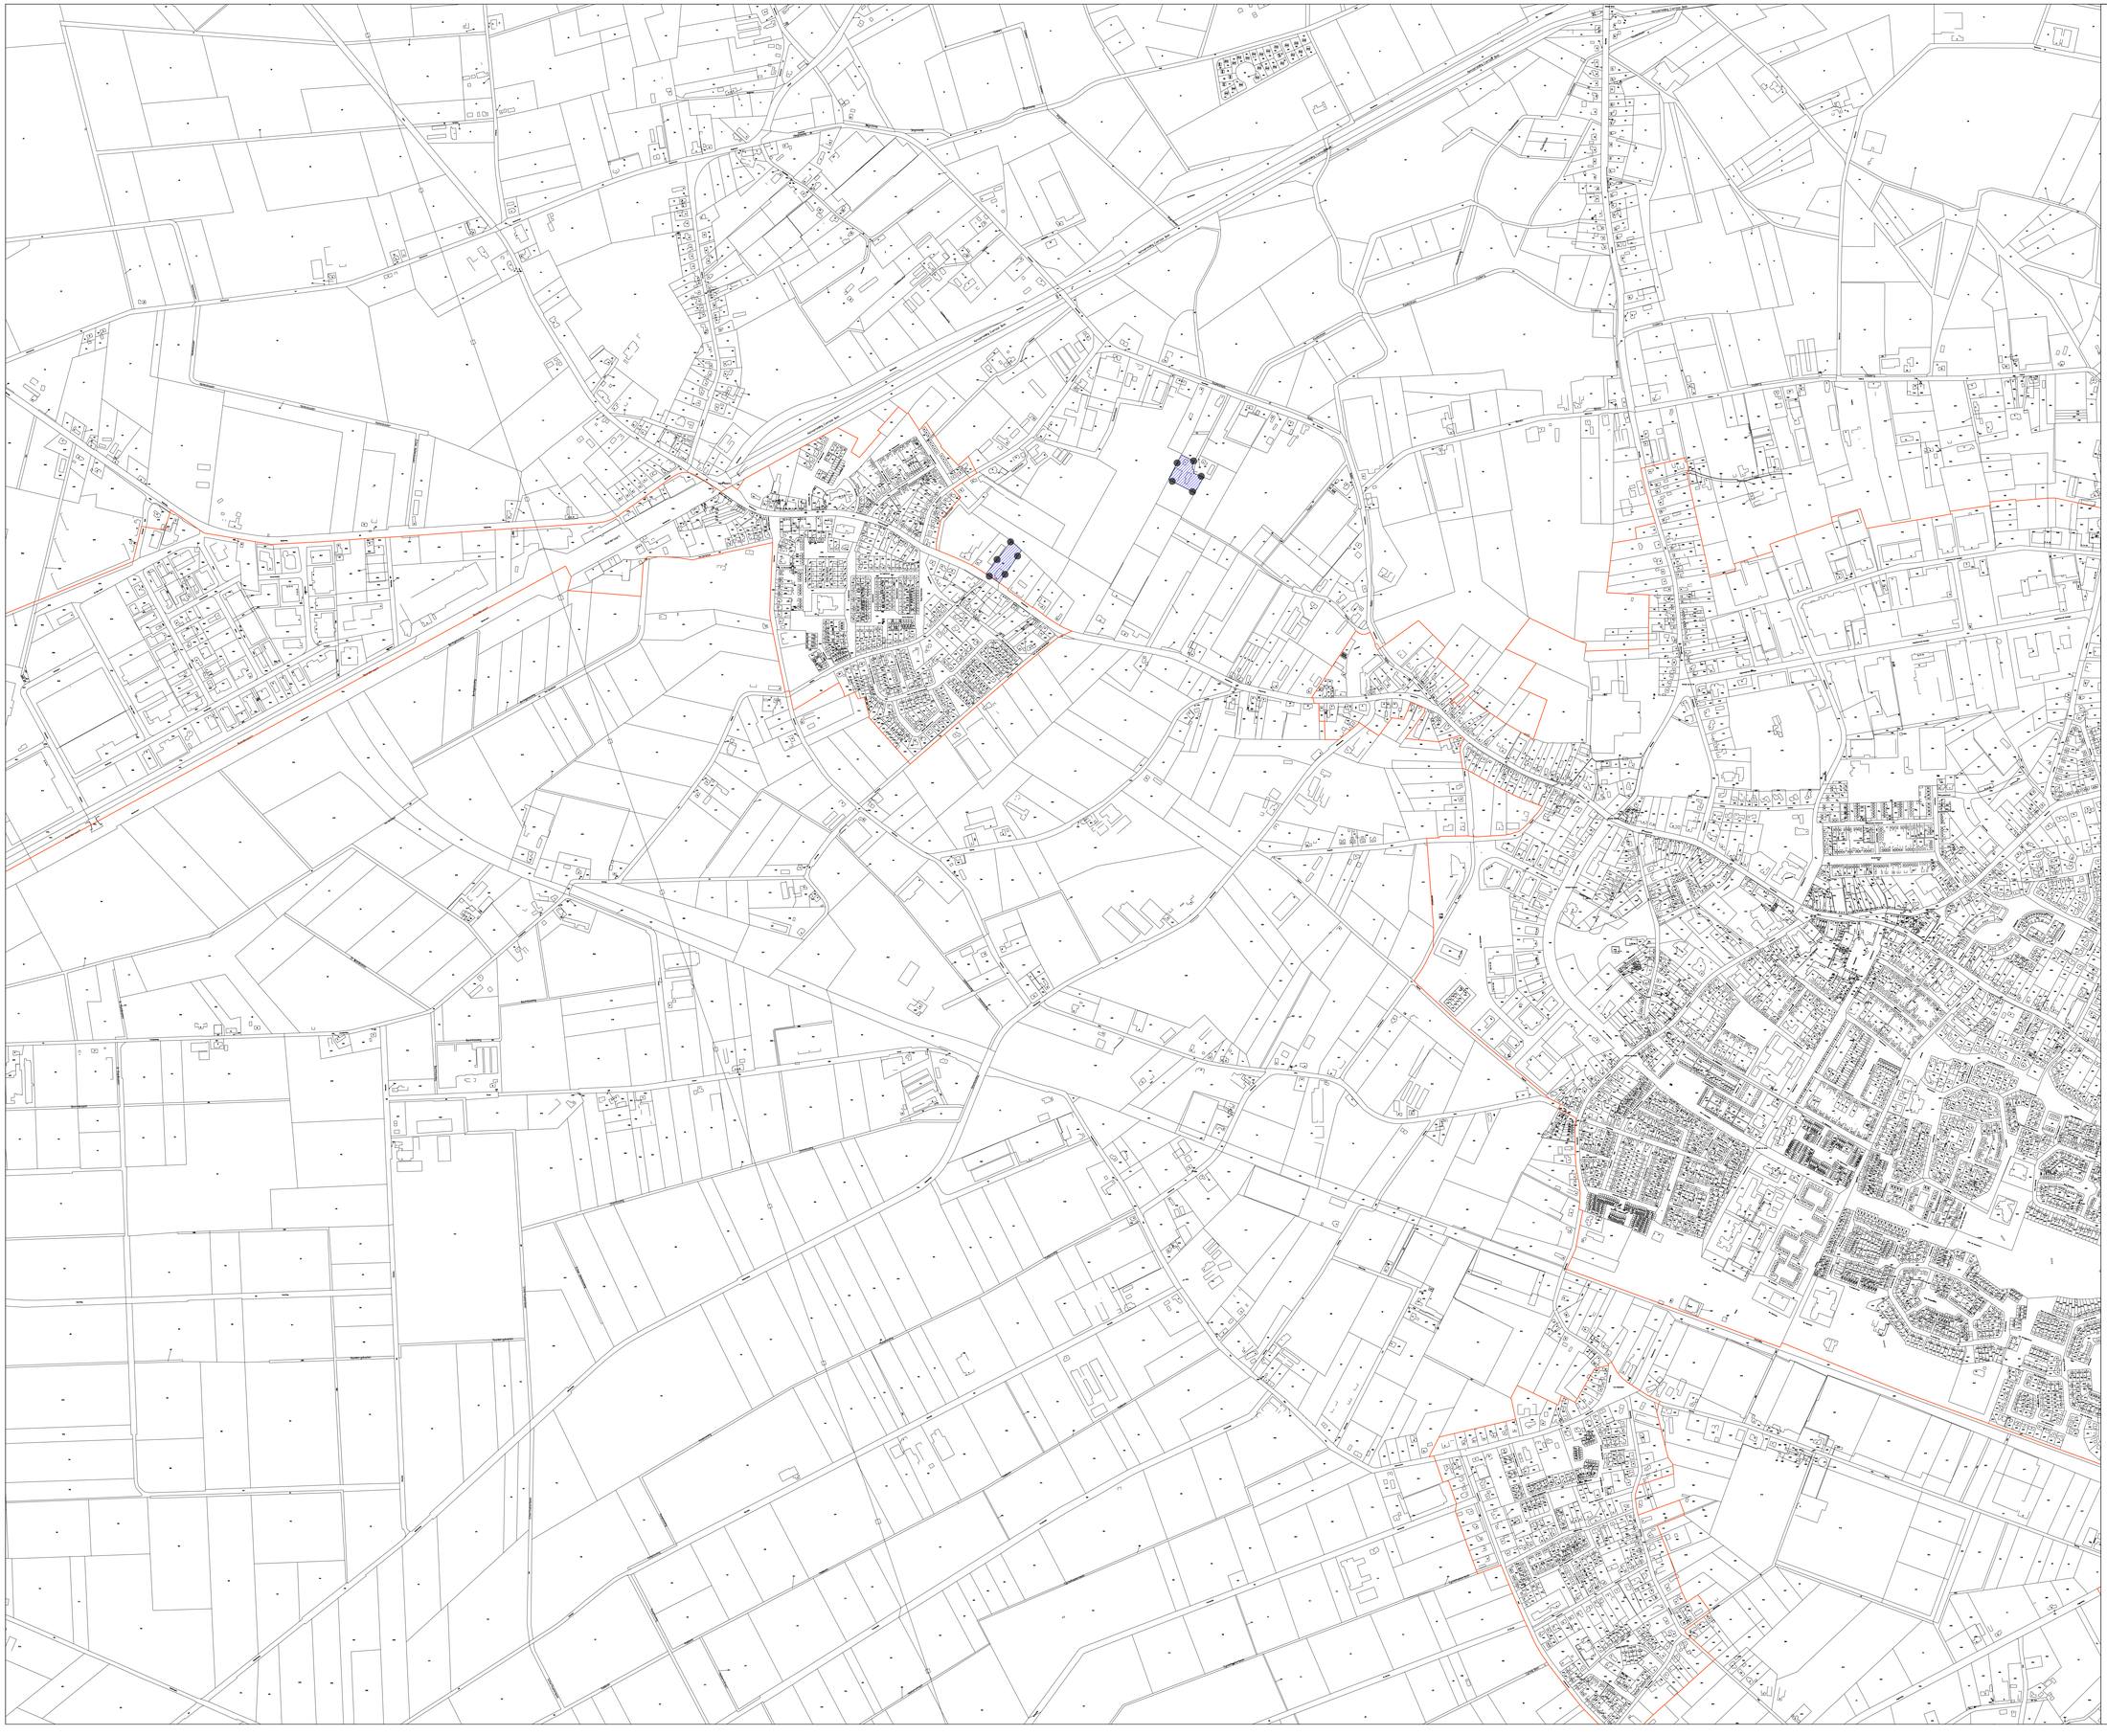

Legenda

plangrens

locatie gerechtelijke uitspraak

Verklaring

ondergrond

grens van het bestemmingsplan Buitengebied Peel en Maas

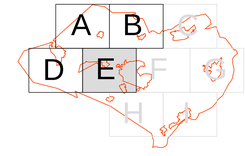

Gerechtelijke uitspraak 1e reparatieherziening bestemmingsplan buitengebied Peel en Maas Gemeente Peel en Maas

idn:	NL.IMRO.1894.BPL0119-GU01	datum:	29-03-2017
schaal:	1:5.000	kaartblad:	E
formaat:	A0		
status:	vastgesteld		

Digireg
Consulting a digital world

Digireg BV
Koninginnelaan 17
5961 GX Horst
T 077 - 208 60 12
info@digireg.nl

Gemeente Peel en Maas
Wilhelminaplein 1
5981 CC Panningen
T 077 - 306 66 66
info@peelenmaas.nl

gemeente Peel en Maas