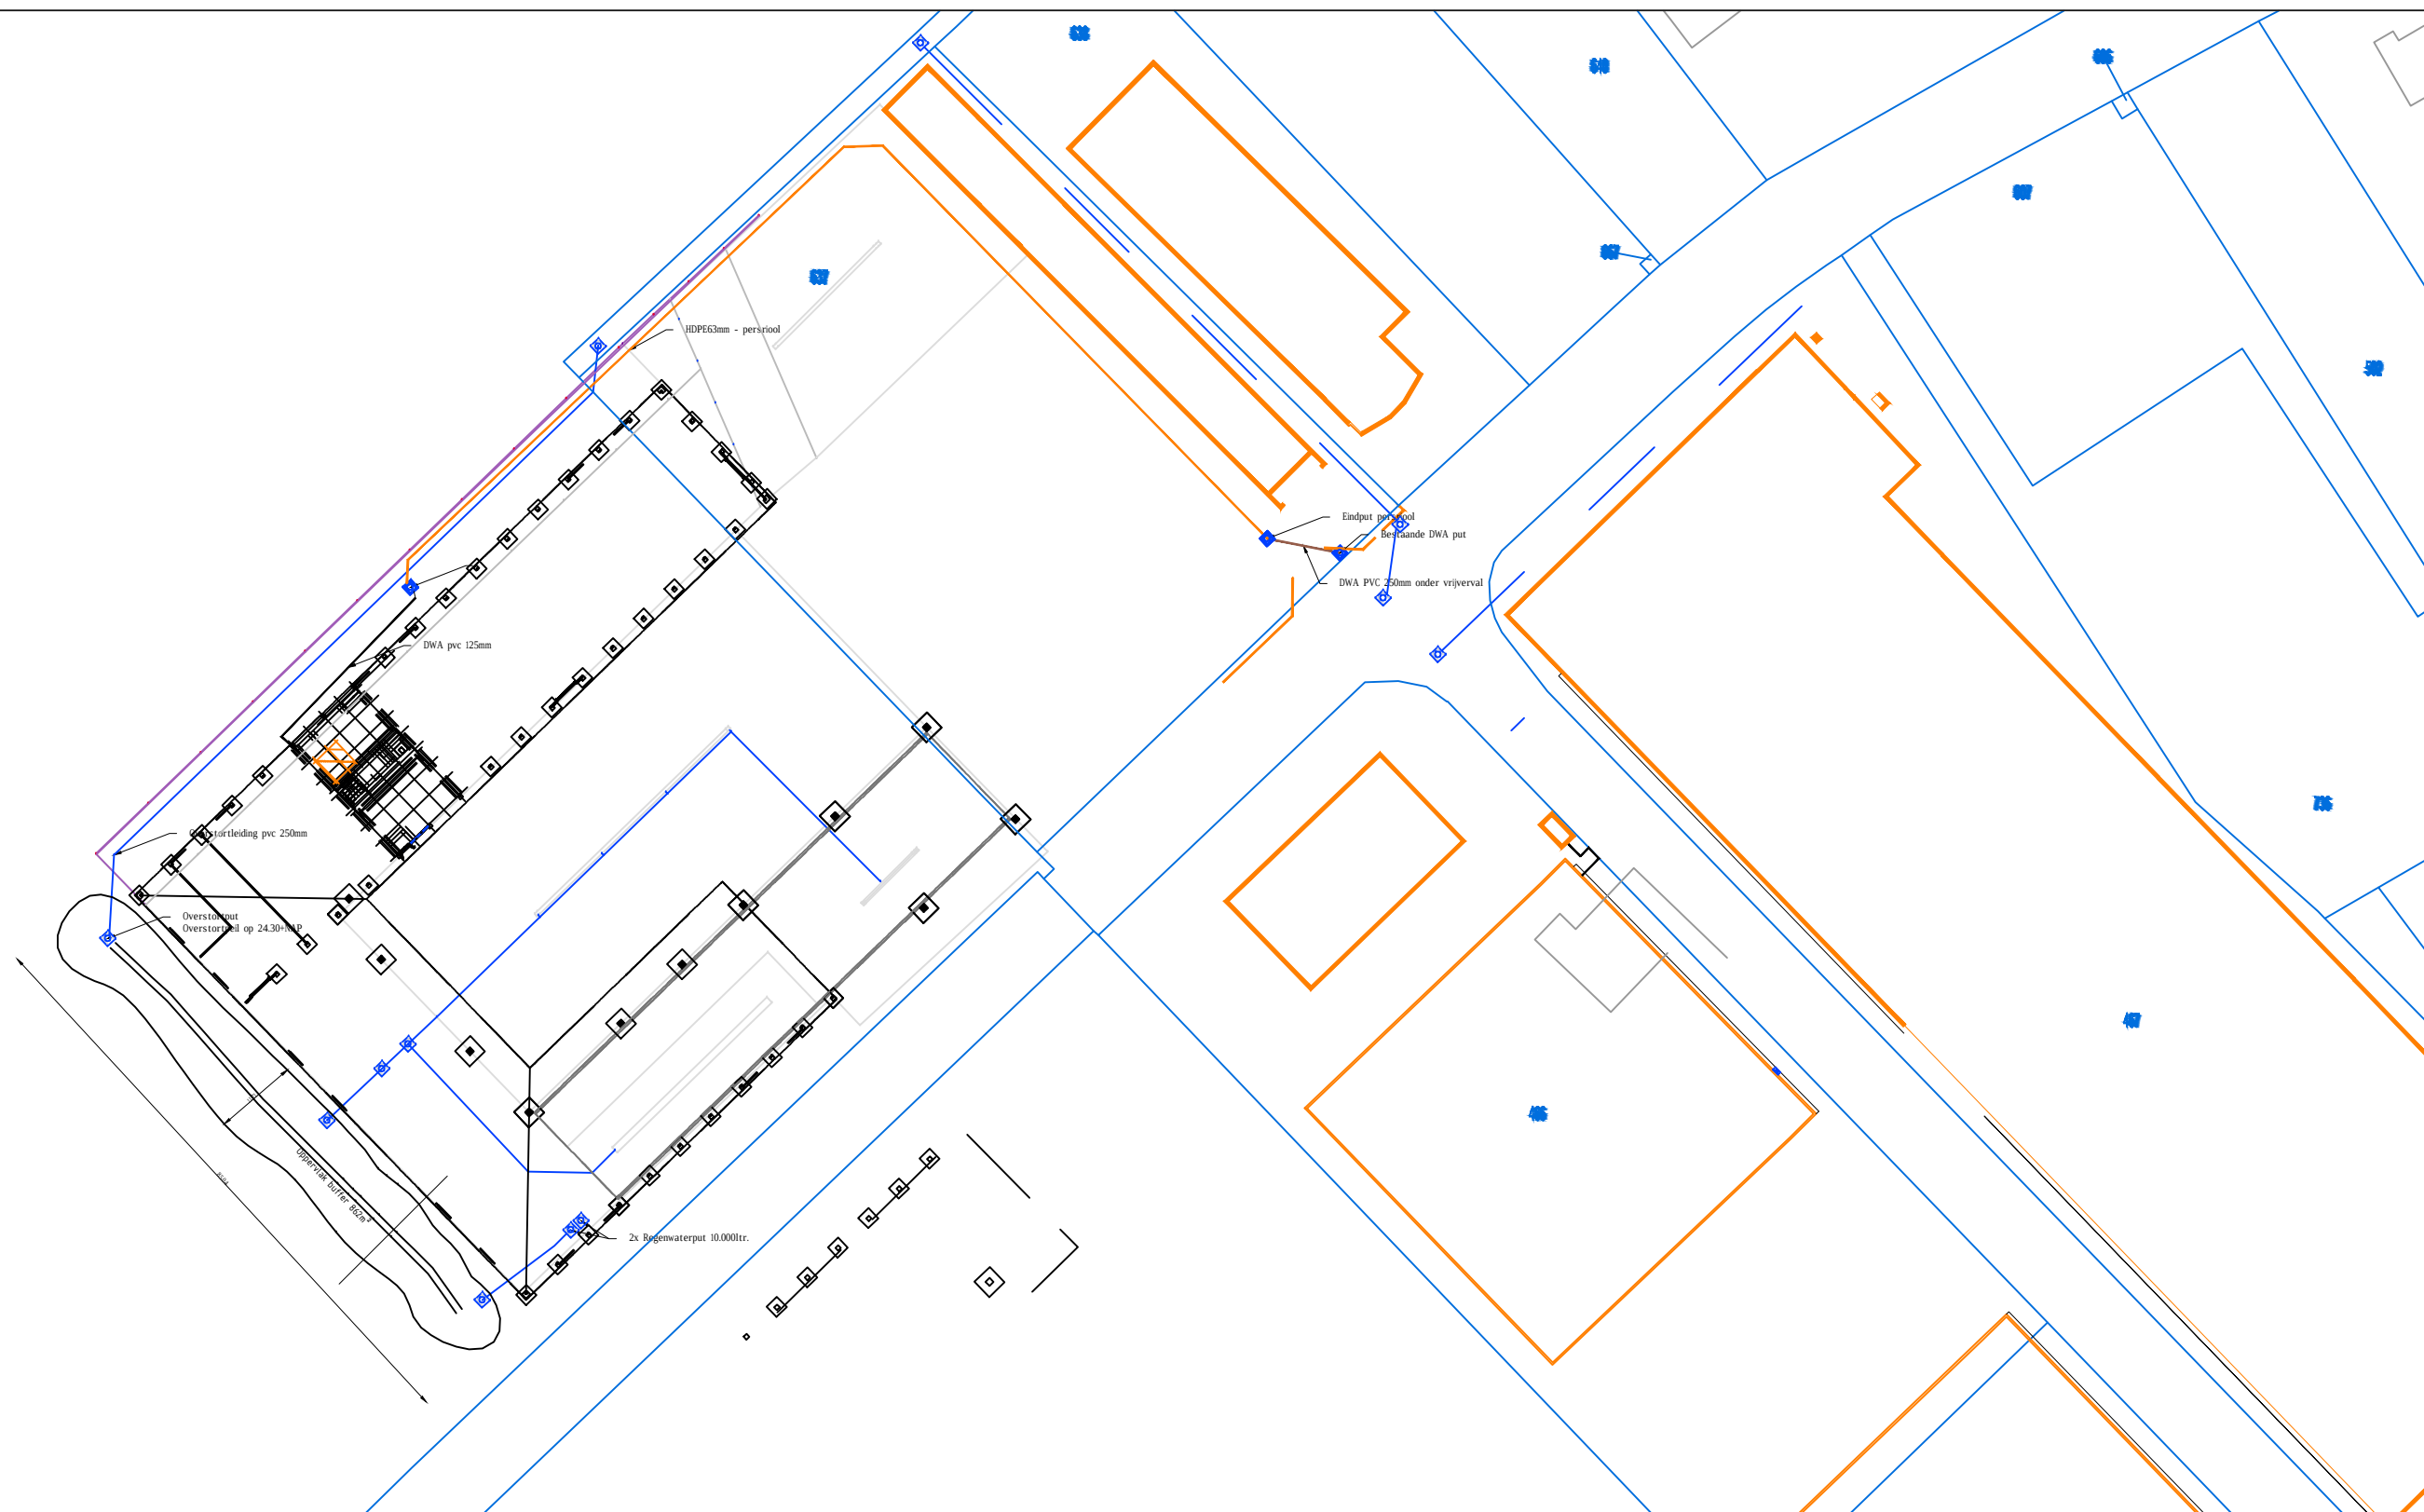


schaal 1:100

					07-06-2018
revisie	omschrijving	getekend	gecontr.	akkoord	datum
Opdrachtgever:	Neptunus	 KUYPERS KESSEL INFRA			
Project :	Uitbreiding 2018				
Project nr. :		Maasstraat 47 Postbus 7844 Tel. 077-4621277			
Tekening naam :	Dwarsprofiel Wadi	5995 NB Kessel 5995 ZG Kessel Fax. 077-4622745			
Fase :	Ontwerp	info@kuyperskessel.nl www.kuyperskessel.nl			
		Tekening nr.:			
		Schaal : 1: 500 Papierformaat : A 3			