





Bestaande situatie

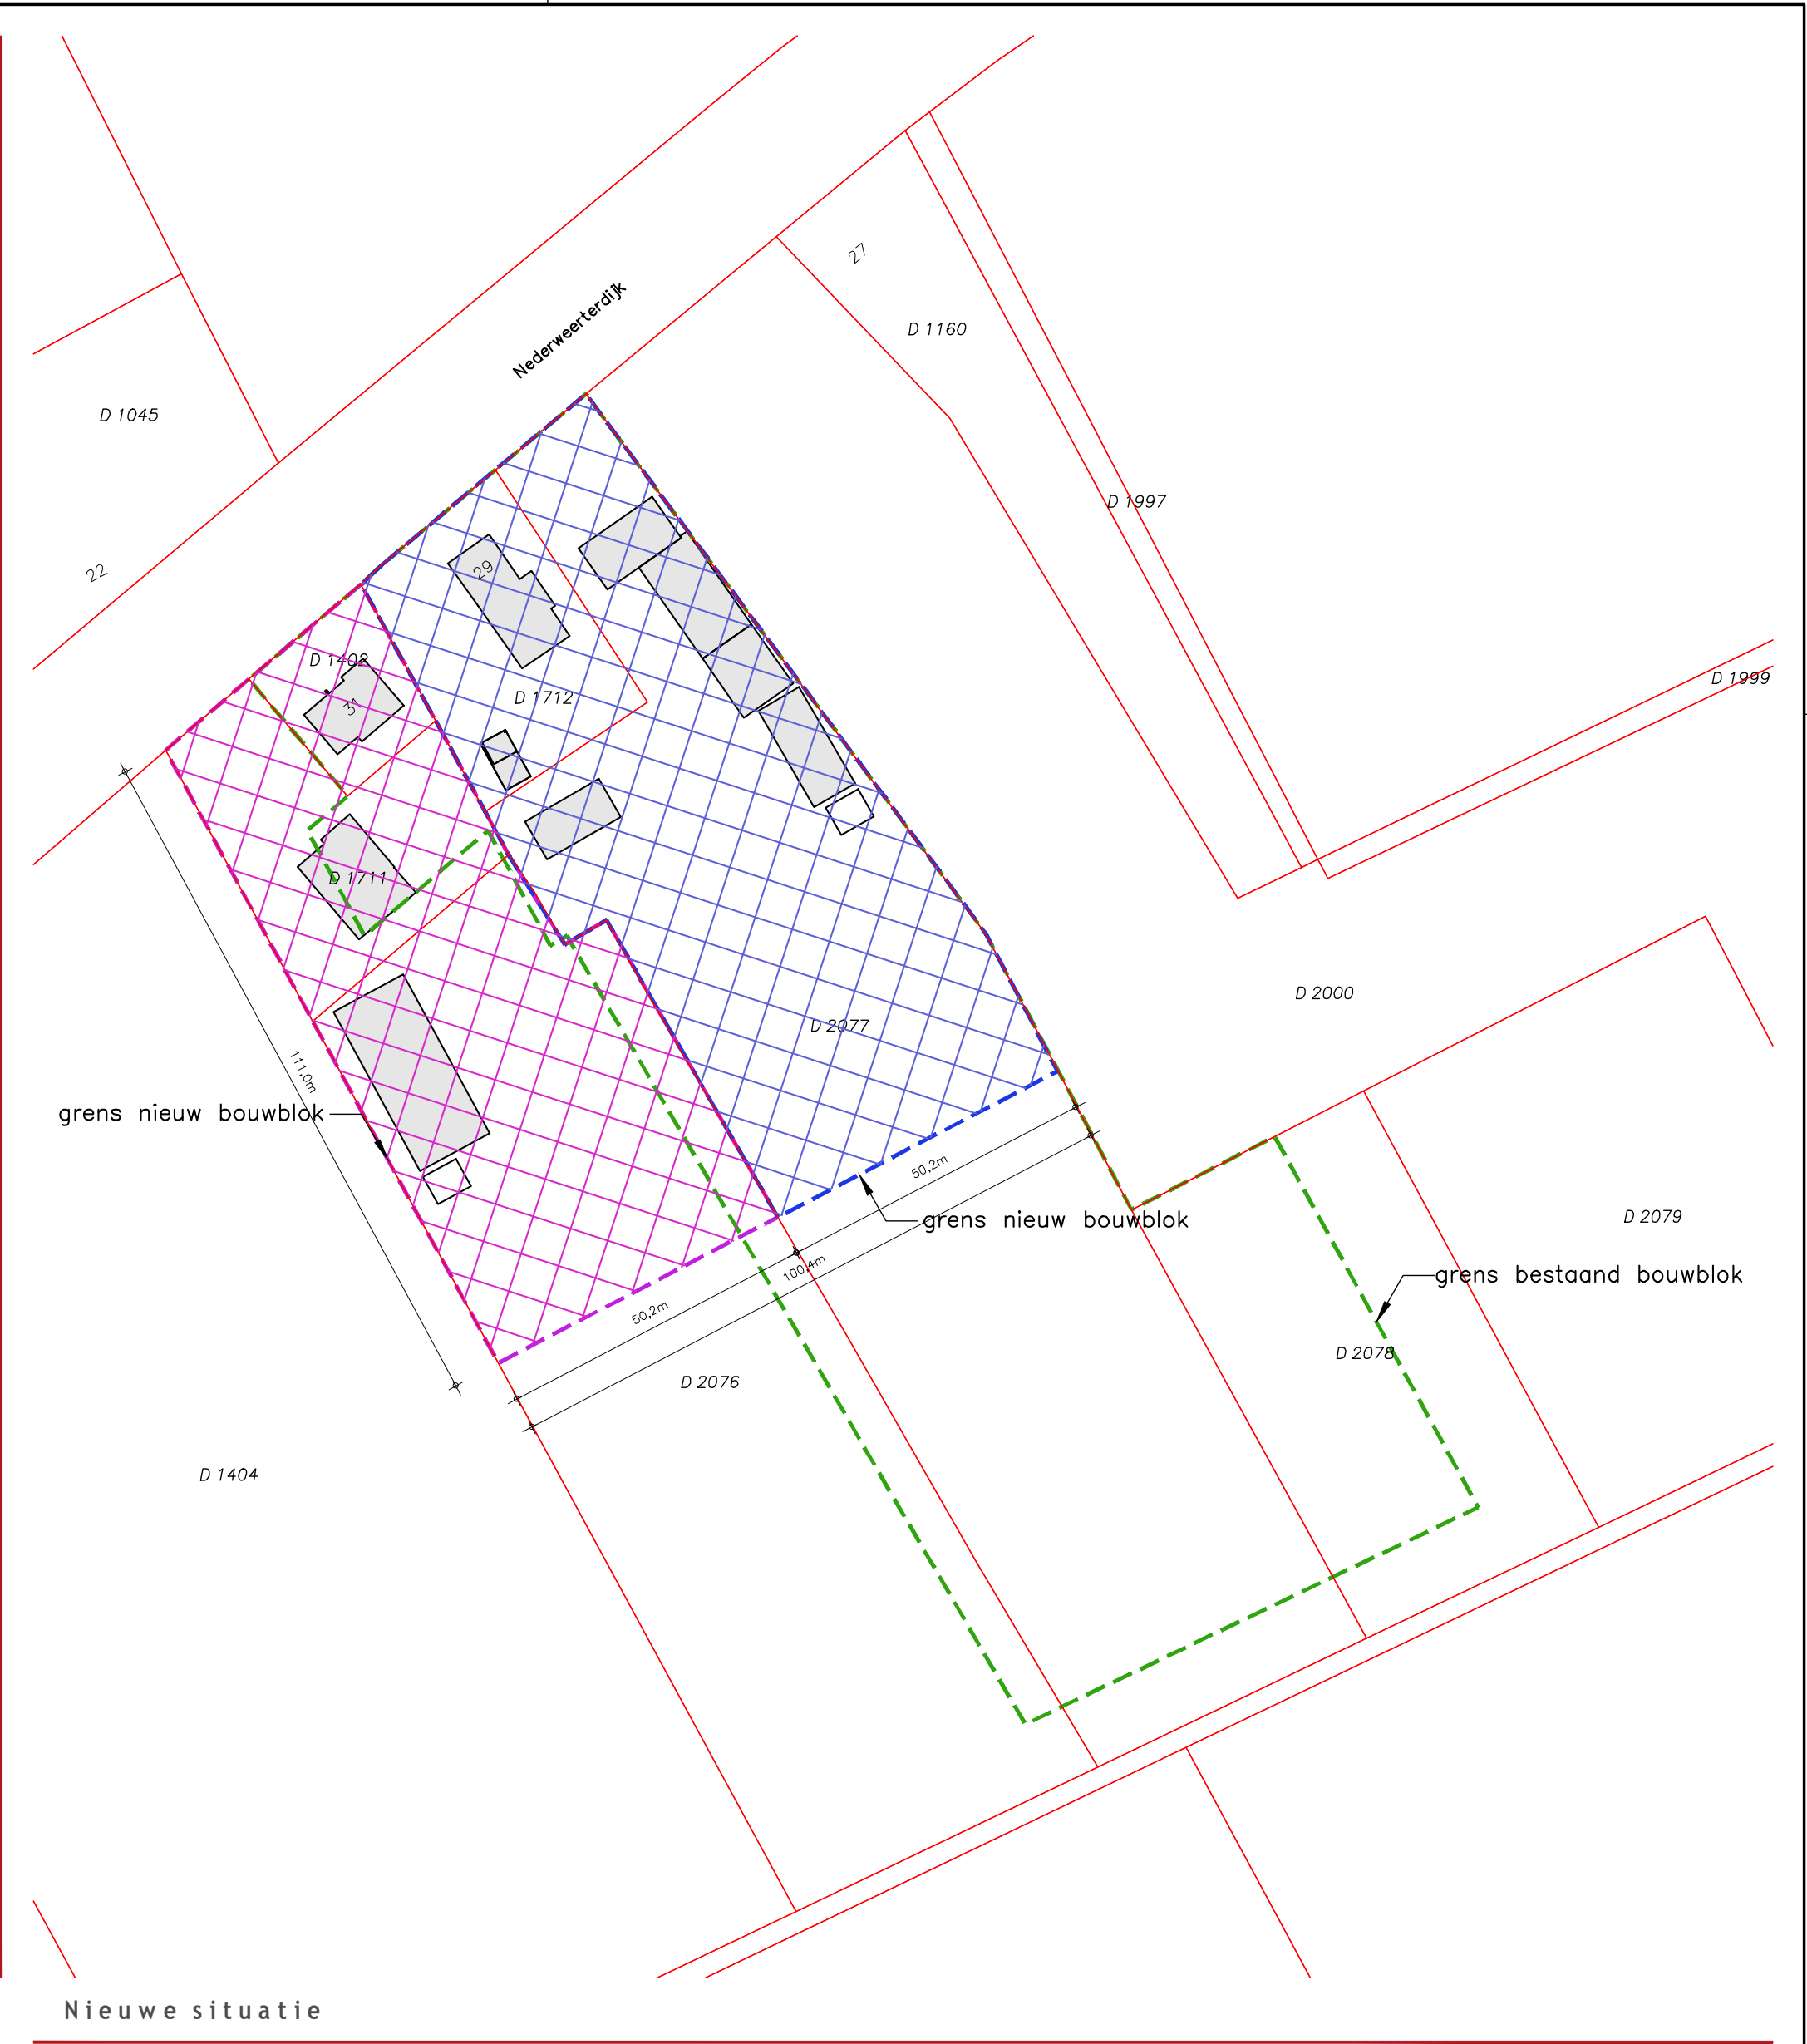

Nieuwe situatie

Bouwblok overzicht

- : grens oud bouwvlak (14505 m²)
 - : grens nieuw bouwvlak (5144 m²)
 - : grens nieuw bouwvlak (6373 m²)
- opp. totaal nieuw bouwblok (11515 m²)

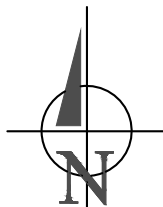

Situatie

Gemeente : Peel en Maas
Sectie : D
Nummer : 1712, 2077, 2078, 2076, 1711
Schaal : 1:1000

Benaming:
Situatietekening
Omgevingsvergunning: activiteit bouwen

Opdrachtgever:

Telefoon:
Mobiel:
E-mail:

Bouwlocatie:
idem
idem

DLV Advies
Postbus 511
5400 AM Uden
Telefoon:
E-mail:

0413-336800
info.bmt@dlvadvies.nl

www.dlvadvies.nl

Schaal:
1:1000

Formaat:
A2

Datum:

15-07-2020

TdM

Wijzigingen:

A 17-07-2020

TdM

B 10-02-2021

TdM

C 14-12-2021

RD

D

H

Klantnummer:

238105

Werknummer:

B190589-91

Blad:

S10






situatie - bestaand



situatie - nieuw

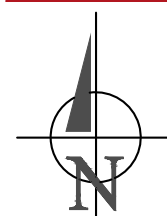

Situatie

Gemeente : Peel en Maas
Sectie : D
Nummer : 1712, 2077, 2078, 2076, 1711
Schaal : 1:1000

Benaming:
Situatie bestaand-nieuw (1:1000)

www.dlvadvies.nl

Schaal: 1:1000
Formaat: A2

Opdrachtgever:

Telefoon:
Mobiel:
E-mail:

Bouwlocatie:
Idem

DLV Advies
Postbus 511
5400 AM Uden
Telefoon: 0413-336800
E-mail: info.bmt@dlvadvies.nl

Projectleider:
Telefoon:
E-mail:

Datum:

30-06-2021

EJ

Wijzigingen:

A E
B F
C G
D H

Klantnummer: 238105
Werknummer: B190589-91
Blad: S12

