



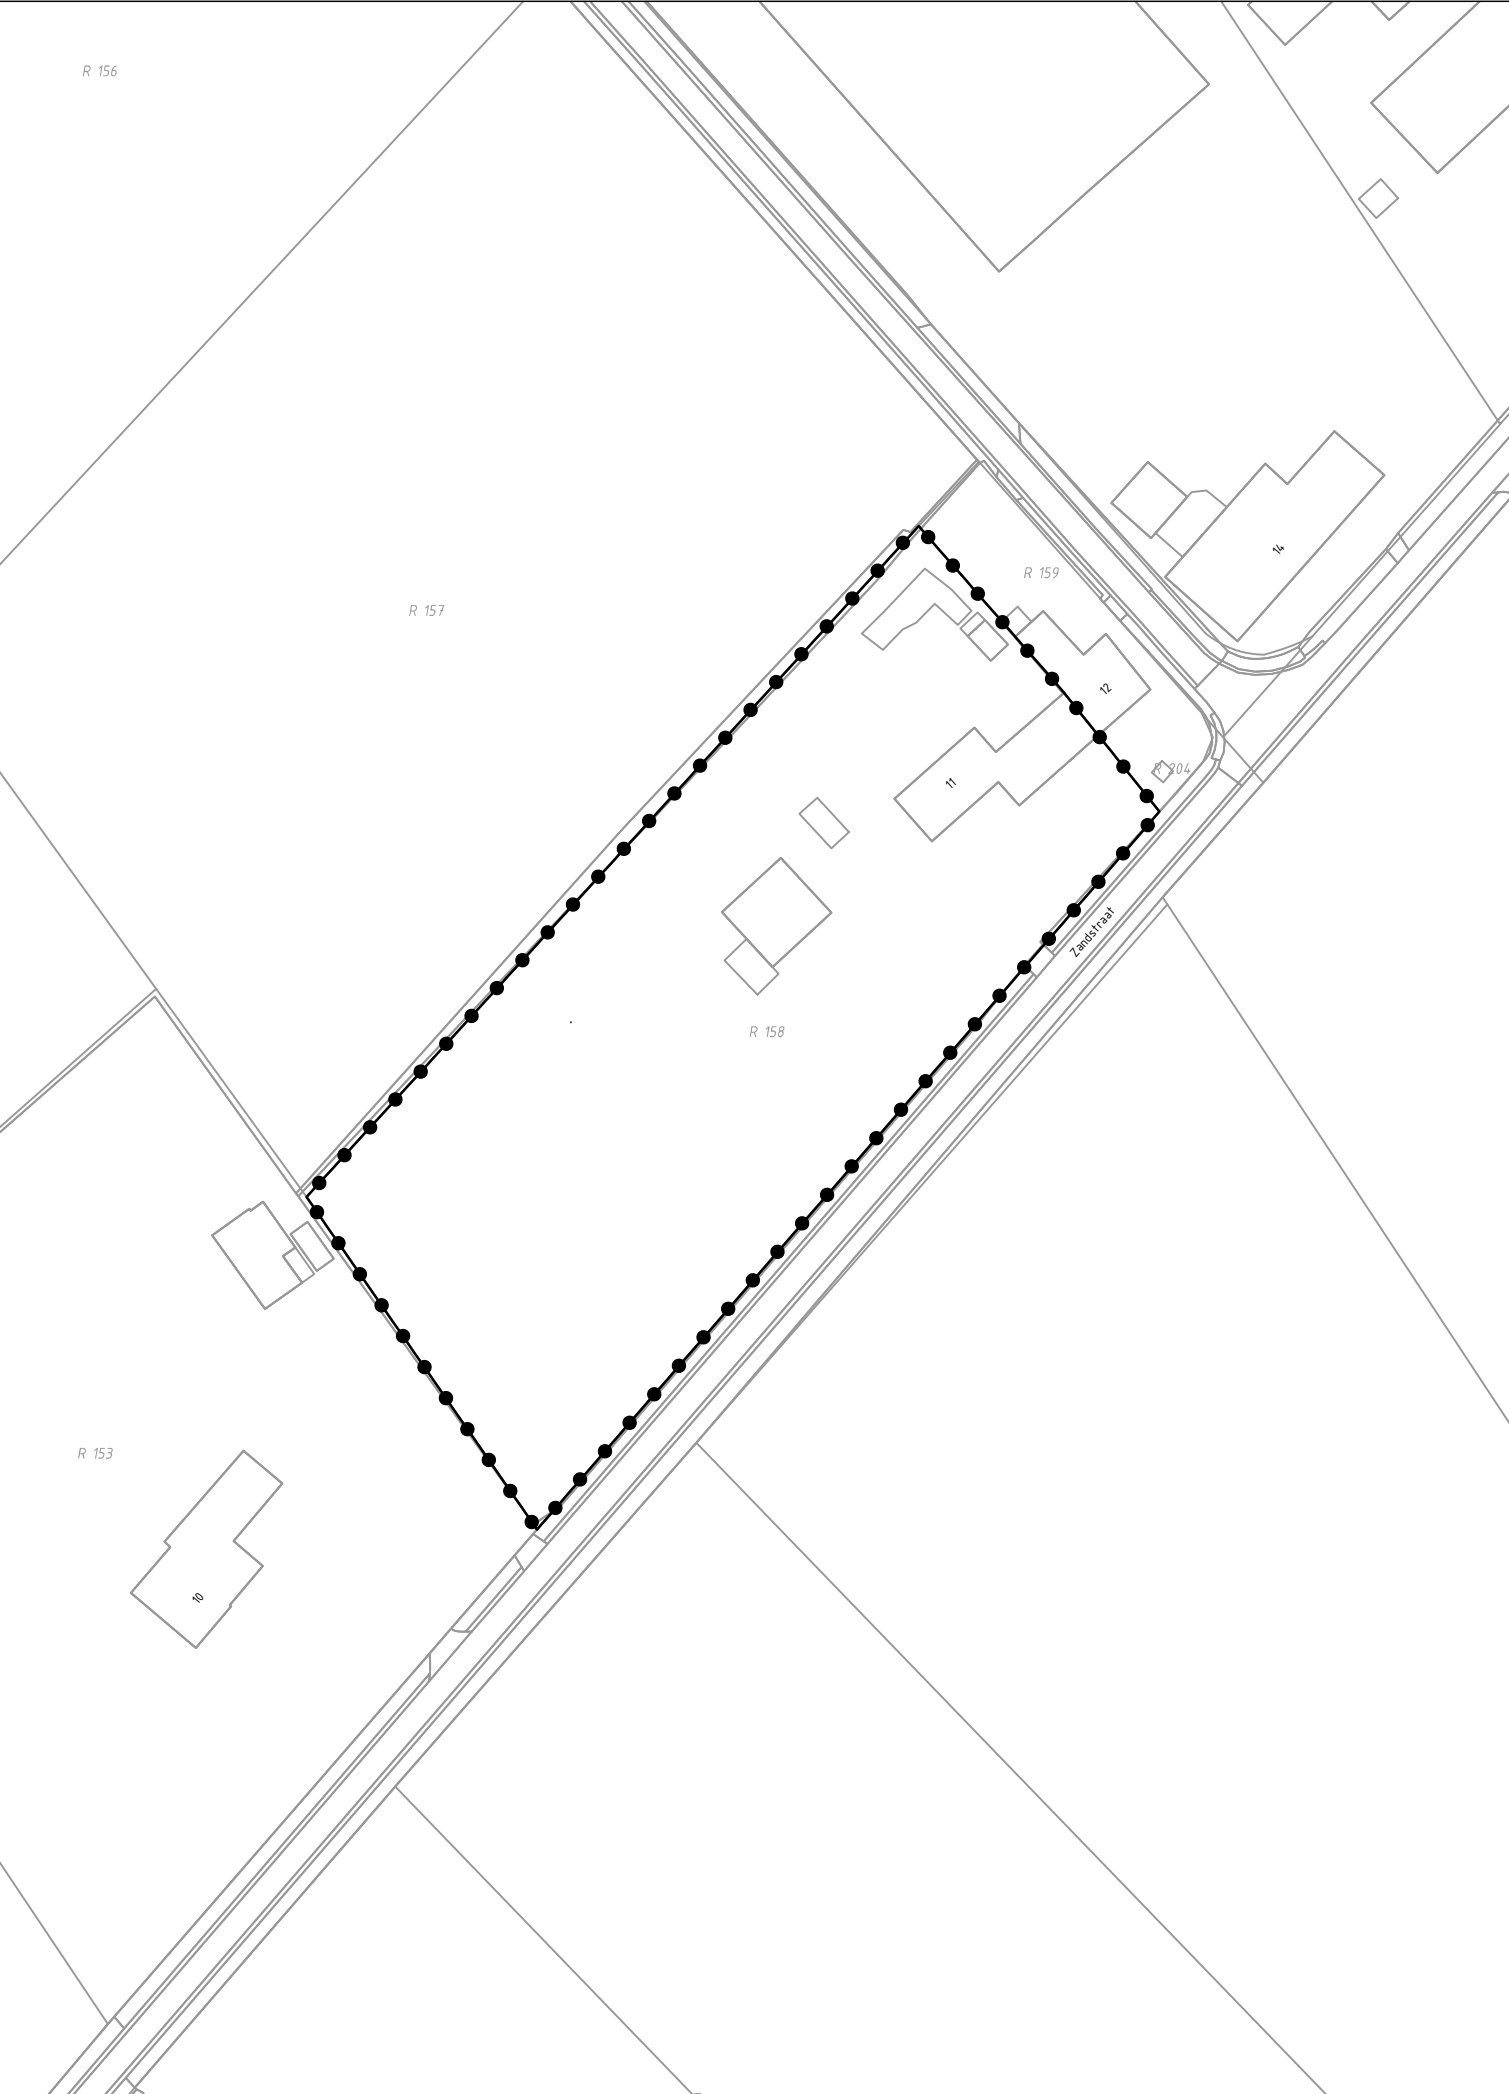

GEBIED OMGEVINGSVERGUNNING

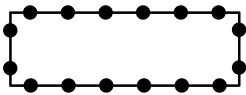


Omgevingsvergunning Camperplaatsen
Zandstraat 11 Koningslust

Gewijzigd : _____

Gewijzigd : 04.10.2024

Omgevingsvergunning Camperplaatsen Zandstraat 11 Koningslust

Gemeente Peel en Maas

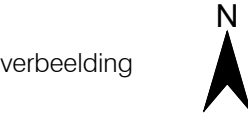

verbeelding

Planstatus : vastgesteld

Vastgesteld : 10 oktober 2024

Datum : 26.03.2024

Schaal : 1:1000

Projectnummer : 2024.07-05



NL.IMRO.1894.OMG0169-VA01