



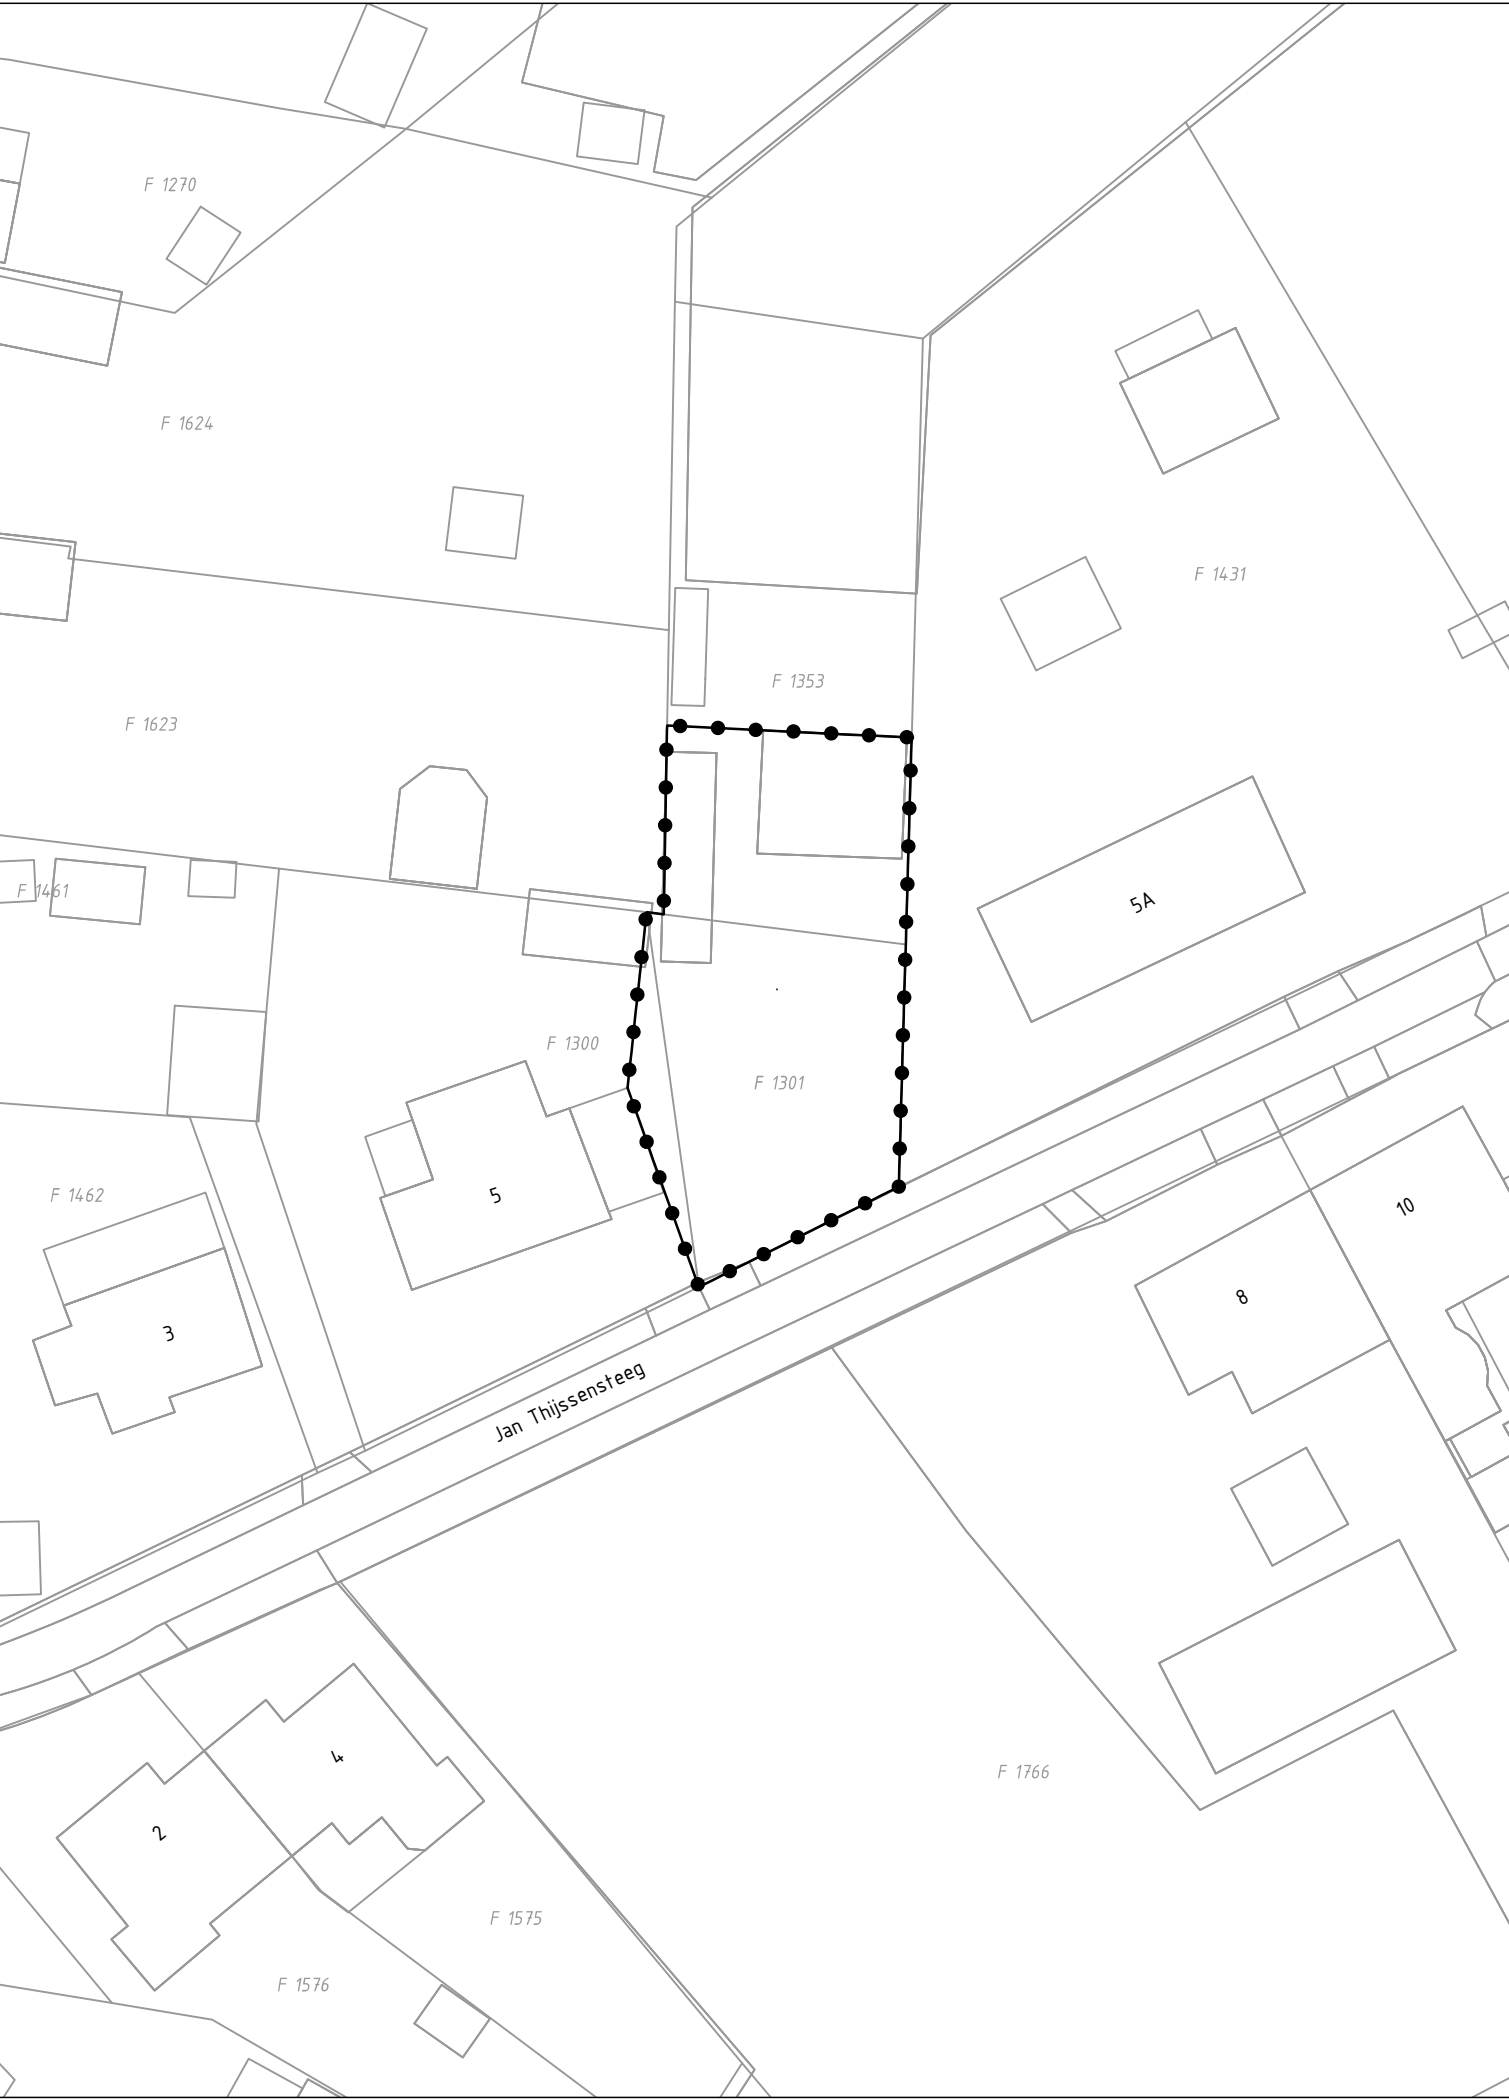

GEBIED OMGEVINGSVERGUNNING

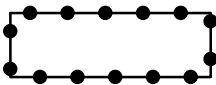

Omgevingsvergunning Kavelsplitsing Jan Thijssensteeg 5 Meijel

Gewijzigd :
Gewijzigd : 14.06.2024

Omgevingsvergunning Kavelsplitsing Jan Thijssensteeg 5 Meijel

Gemeente Peel en Maas

verbeelding



Planstatus : vastgesteld
Vastgesteld : 12 juni 2024
Datum : 09.04.2024
Schaal : 1:500
Projectnummer : 2024.18-02



NL.IMRO.1894.OMG0182-VG01