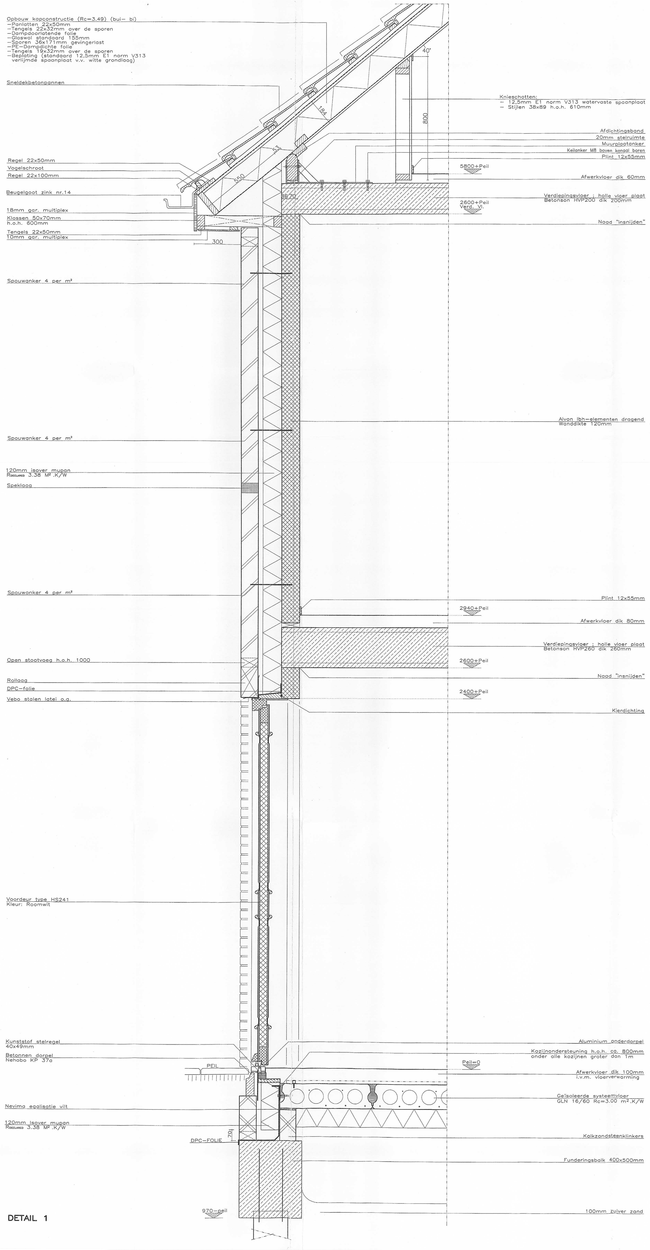
Dubbele kapconstructie (Rc=3.49) (bui- bi)
–Panelten 22x50mm
–Tengels 22x32mm over de sporen
–Dampdoorlatende folie
–Stoken 38x89mm h.o.h. 610mm
–Sporen 38x171mm gevingerlast
–PE–Dampdichte folie
–Gipsplaat 12.5mm over de sporen
–Bepleiting (standaard 12.5mm E1 norm V313 verfklmde spoonplaat v.v. witte grondlaag)
Snelsdekbetonpannen
Kniesschotten:
– 12.5mm E1 norm V313 watervaste spoonplaat
– Stijlen 38x89 h.o.h. 610mm
Afdichtingsband
20mm aterlumite
Muurplaatanker
Keilanker M8 boven lateel boren
Plint 12x55mm
Regel 22x50mm
Vogelschroot
Regel 22x100mm
5800+Peil
Afwerkvloer dik 60mm
Beugelpost zink nr.14
Verdieping vloer : holle vloer plaat Betonson HVP200 dik 200mm
2600+Peil
18mm gor. multiplex
Klossen 50x70mm h.o.h. 600mm
Nood "inanijden"
Tengels 22x50mm 18mm gor. multiplex
300
Spouwanker 4 per m²
Alvoo Sth-elementen dragend Wandpdkte 120mm
Spouwanker 4 per m²
120mm lasjver muspan Rasuwa 3.38 W/m²K
Spekloog
Plint 12x55mm
2840+Peil
Afwerkvloer dik 80mm
Verdieping vloer : holle vloer plaat Betonson HVP260 dik 260mm
Open stoofvoeg h.o.h. 1000
2600+Peil
Nood "inanijden"
Rolloog
DPC–folie
Vebo stalen latei o.g.
2400+Peil
Kleidichting
Kunststof stalregel 40x40mm
Aluminium onderdorpel
Betonnen dorpel Nehobo KP 379
Kozijnondersteuning h.o.h. op. 800mm onder alle kozijnen groter dan 1m
PEIL
Peil=0
Afwerkvloer dik 100mm i.v.m. vloerverwarming
Nevimo egalisatie vilt
Gelaiseerde systeemvloer GLN 18/60 Rc=3.00 m².K/W
120mm lasjver muspan Rasuwa 3.38 W/m²K
DPC–FOLIE
Kalkzandsteenklinkers
Funderingsblok 400x500mm
920=gem
100mm zuiver zand
DETAIL 1
Dubbele kapconstructie (Rc=3.49) (bui- bi)
–Panelten 22x50mm
–Tengels 22x32mm over de sporen
–Dampdoorlatende folie
–Stoken 38x89mm h.o.h. 610mm
–Sporen 38x171mm gevingerlast
–PE–Dampdichte folie
–Gipsplaat 12.5mm over de sporen
–Bepleiting (standaard 12.5mm E1 norm V313 verfklmde spoonplaat v.v. witte grondlaag)
Snelsdekbetonpannen
Kniesschotten:
– 12.5mm E1 norm V313 watervaste spoonplaat
– Stijlen 38x89 h.o.h. 610mm
Afdichtingsband
20mm aterlumite
Muurplaatanker
Keilanker M8 boven lateel boren
Plint 12x55mm
Regel 22x50mm
Vogelschroot
Regel 22x100mm
5800+Peil
Afwerkvloer dik 60mm
Beugelpost zink nr.14
Verdieping vloer : holle vloer plaat Betonson HVP200 dik 200mm
2600+Peil
18mm gor. multiplex
Klossen 50x70mm h.o.h. 600mm
Nood "inanijden"
Tengels 22x50mm 18mm gor. multiplex
300
Kleidichting
DPC–folie
Rolloog
Vebo stalen latei o.g.
2315+Peil
Afimmerlat 6x135mm
Compriband
Kunststof roomkozijn Kleur: Roomwit
Kunststof roeden type K28
Alvoo Sth-elementen dragend Wandpdkte 120mm
Compriband
Vensterbank 30mm dik
854+Peil
Roombordplaten
Kleidichting
DPC–folie
Open stoofvoeg h.o.h. 1000
120mm lasjver muspan Rasuwa 3.38 W/m²K
Alvoo Sth-elementen dragend Wandpdkte 120mm
Spouwanker 4 per m²
Plint 12x55mm
Stolen ligger onderzoeken door aannemer
2840+Peil
Afwerkvloer dik 80mm
Verdieping vloer : holle vloer plaat Betonson HVP260 dik 260mm
Open stoofvoeg h.o.h. 1000
2600+Peil
Nood "inanijden"
Rolloog
DPC–folie
Hoeklijn conform opg. constr. tbv opvangen mm.
Stolen ligger tbv. hoeklijn, minimum afmeting 80mm, brandw. 1e minimum afmeting d.m.v. 2x 12.5mm gipsplaat door aannemer
2400+Peil
Kleidichting
Roeden type A
Tuindeur type HT102 (naar buitendraaiend) Kleur: Roomwit
Kunststof stalregel 40x40mm
Aluminium onderdorpel
Betonnen dorpel Nehobo KP 379
Kozijnondersteuning h.o.h. op. 800mm onder alle kozijnen groter dan 1m
PEIL
Peil=0
Afwerkvloer dik 100mm i.v.m. vloerverwarming
Nevimo egalisatie vilt
Gelaiseerde systeemvloer GLN 18/60 Rc=3.00 m².K/W
120mm lasjver muspan Rasuwa 3.38 W/m²K
DPC–FOLIE
Kalkzandsteenklinkers
Funderingsblok 400x500mm
920=gem
100mm zuiver zand
DETAIL 2
Dubbele kapconstructie (Rc=3.49) (bui- bi)
–Panelten 22x50mm
–Tengels 22x32mm over de sporen
–Dampdoorlatende folie
–Stoken 38x89mm h.o.h. 610mm
–Sporen 38x171mm gevingerlast
–PE–Dampdichte folie
–Gipsplaat 12.5mm over de sporen
–Bepleiting (standaard 12.5mm E1 norm V313 verfklmde spoonplaat v.v. witte grondlaag)
Snelsdekbetonpannen
Kniesschotten:
– 12.5mm E1 norm V313 watervaste spoonplaat
– Stijlen 38x89 h.o.h. 610mm
Afdichtingsband
20mm aterlumite
Muurplaatanker
Keilanker M8 boven lateel boren
Plint 12x55mm
Regel 22x50mm
Vogelschroot
Regel 22x100mm
5800+Peil
Afwerkvloer dik 60mm
Beugelpost zink nr.14
Verdieping vloer : holle vloer plaat Betonson HVP200 dik 200mm
2600+Peil
18mm gor. multiplex
Klossen 50x70mm h.o.h. 600mm
Nood "inanijden"
Tengels 22x50mm 18mm gor. multiplex
300
Kleidichting
DPC–folie
Rolloog
Vebo stalen latei o.g.
2315+Peil
Afimmerlat 6x135mm
Compriband
Kunststof roomkozijn Kleur: Roomwit
Kunststof roeden type K28
Compriband
Vensterbank 30mm dik
854+Peil
Roombordplaten
Kleidichting
DPC–folie
Open stoofvoeg h.o.h. 1000
120mm lasjver muspan Rasuwa 3.38 W/m²K
Alvoo Sth-elementen dragend Wandpdkte 120mm
Spouwanker 4 per m²
Plint 12x55mm
2840+Peil
Afwerkvloer dik 80mm
Verdieping vloer : holle vloer plaat Betonson HVP260 dik 260mm
Open stoofvoeg h.o.h. 1000
2600+Peil
Nood "inanijden"
Rolloog
DPC–folie
Hoeklijn conform opg. constr. tbv opvangen mm.
2400+Peil
Kleidichting
Roeden type A
Tuindeur type HT102 (naar buitendraaiend) Kleur: Roomwit
Kunststof stalregel 40x40mm
Aluminium onderdorpel
Betonnen dorpel Nehobo KP 379
Kozijnondersteuning h.o.h. op. 800mm onder alle kozijnen groter dan 1m
PEIL
Peil=0
Afwerkvloer dik 100mm i.v.m. vloerverwarming
Nevimo egalisatie vilt
Gelaiseerde systeemvloer GLN 18/60 Rc=3.00 m².K/W
120mm lasjver muspan Rasuwa 3.38 W/m²K
DPC–FOLIE
Kalkzandsteenklinkers
Funderingsblok 400x500mm
920=gem
100mm zuiver zand
DETAIL 3
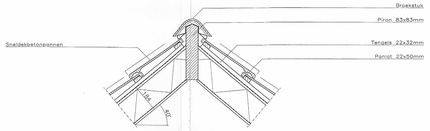

DETAIL 7
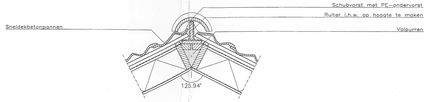

DETAIL 6
HOEKKEPER 40°–40°
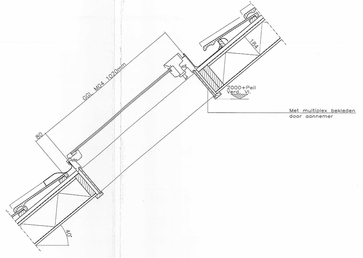

DETAIL 5
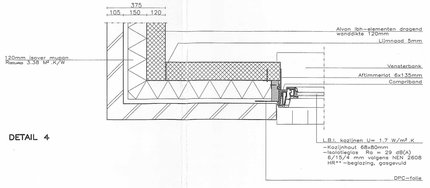

DETAIL 4

Panningen,
Besluit tot Beslut van d.d.
20 APR 2011
Gemeente Peel en Maas
Vergunningen, Toezicht en Handhaving

Gemeente Peel en Maas
Publiekszaken
2 3 MRT 2011
Vergunningen, Toezicht en Handhaving

BSR 2009065
INGEKOMEN
- 2 DEC 2009
gemeente maasbree

WIJZIGINGEN		
DATUM	GET.	OMSCHRIJVING WIJZIGING
11–06–09 09–11–09	MJ JL	Fundering gewijzigd naar paalfundering Diklen afstanselisolaen bogene grand en verdeuing gewijzigd, palmuten aangepast

Bouwplan	Vrijstaande woning met garage
Opdrachtgever	R.G. Peeten
Bouwplaats	Baarlo
Aannemer	n.t.b.

LIVINGSTONE BUILDING INDUSTRY BV
KONINGENBERG 88b 4825 BE BREDA Tel: 076–5735735 Fax: 076–5713384

Datum 26–08–09	Getek: FVE	Schaal: 1:10	Projekt: 08–297
Gewijz: 09–11–09	Onderdeel: DETAILTEKENING		Blad nr: 3A