


RECHTER ZIJGEVEL BESTAAND

ACHTERGEVEL BESTAAND

LINKER ZIJGEVEL BESTAAND


DOORSNEDE A-A

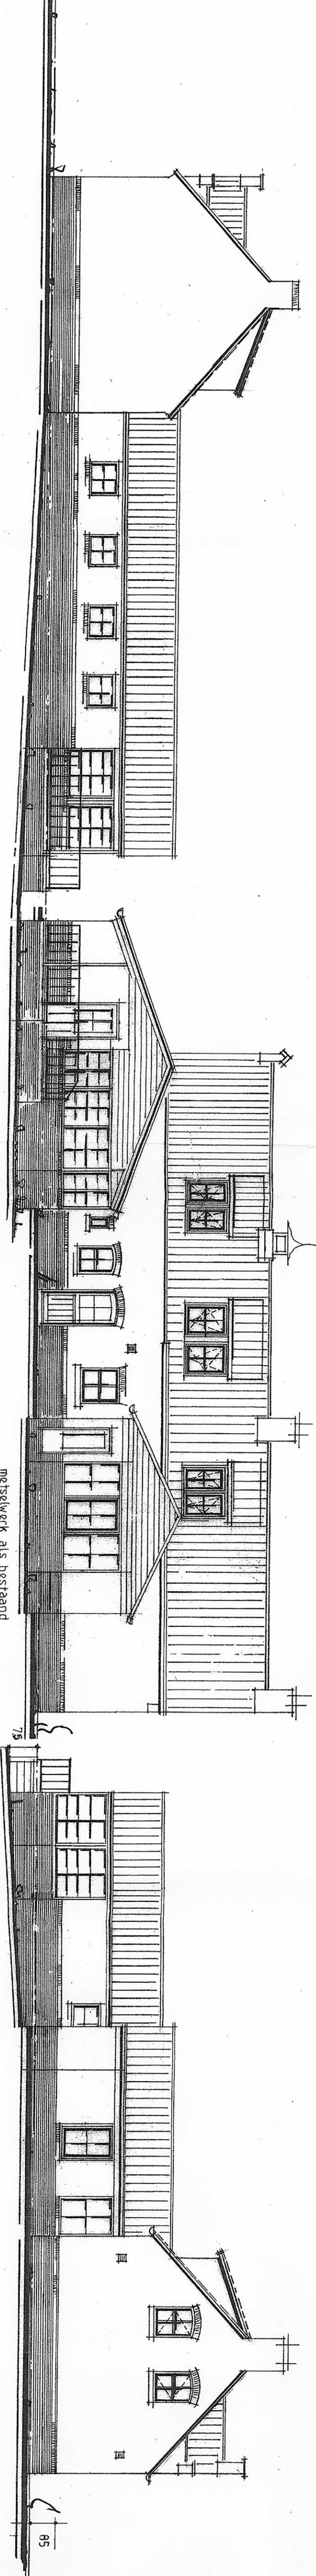


RECHTER ZIJGEVEL NIEUW

ACHTERGEVEL NIEUW


LINKER ZIJGEVEL NIEUW

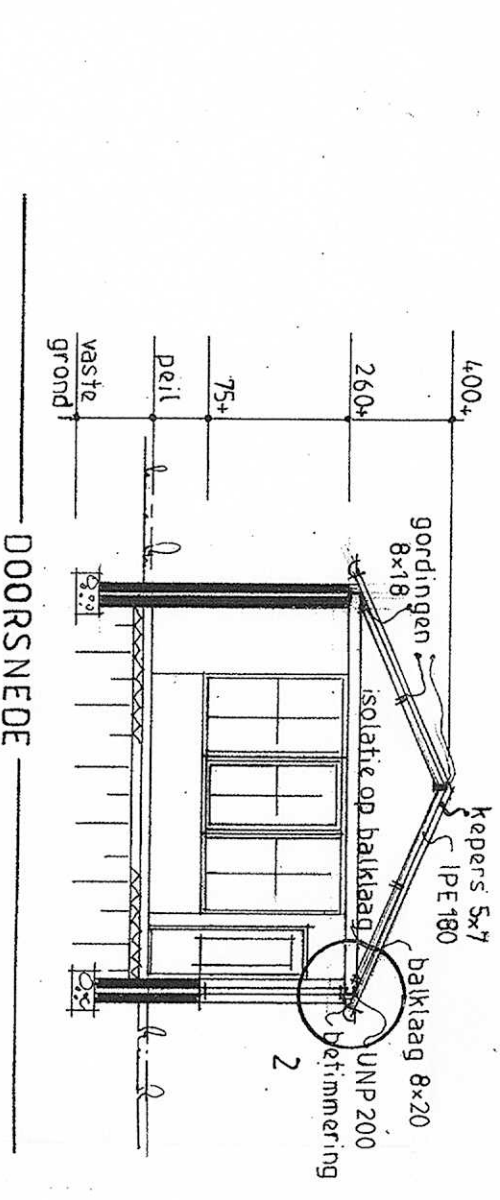

DOORSNEDE


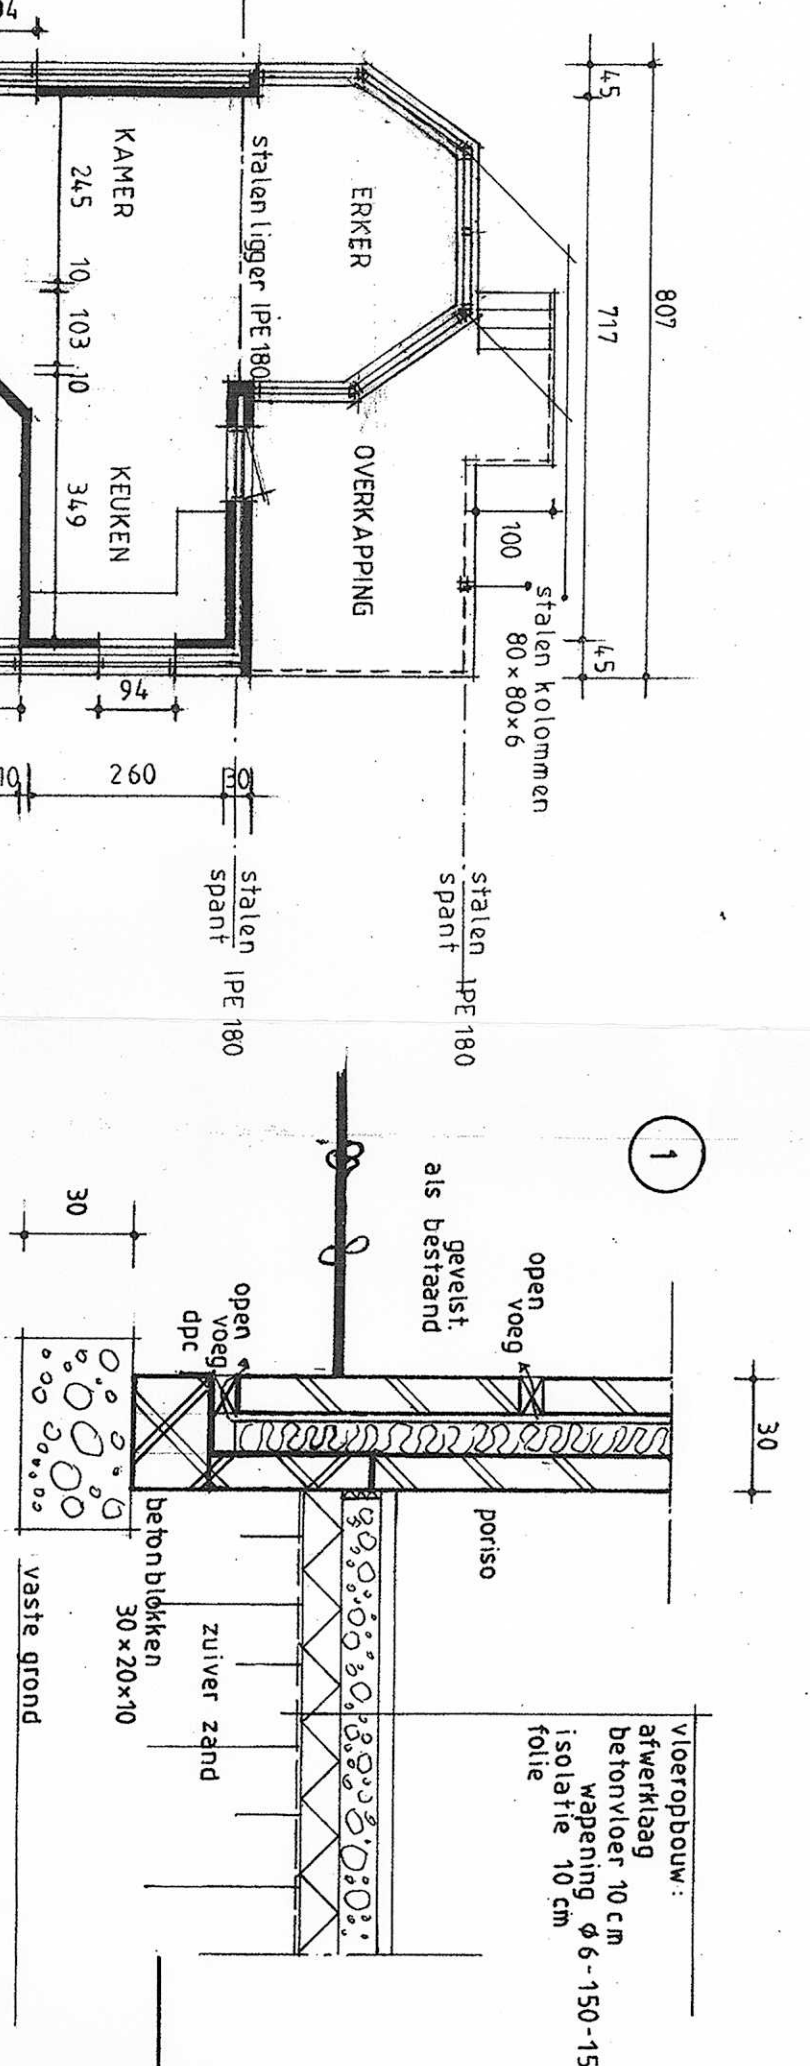


DETAILS 1:20

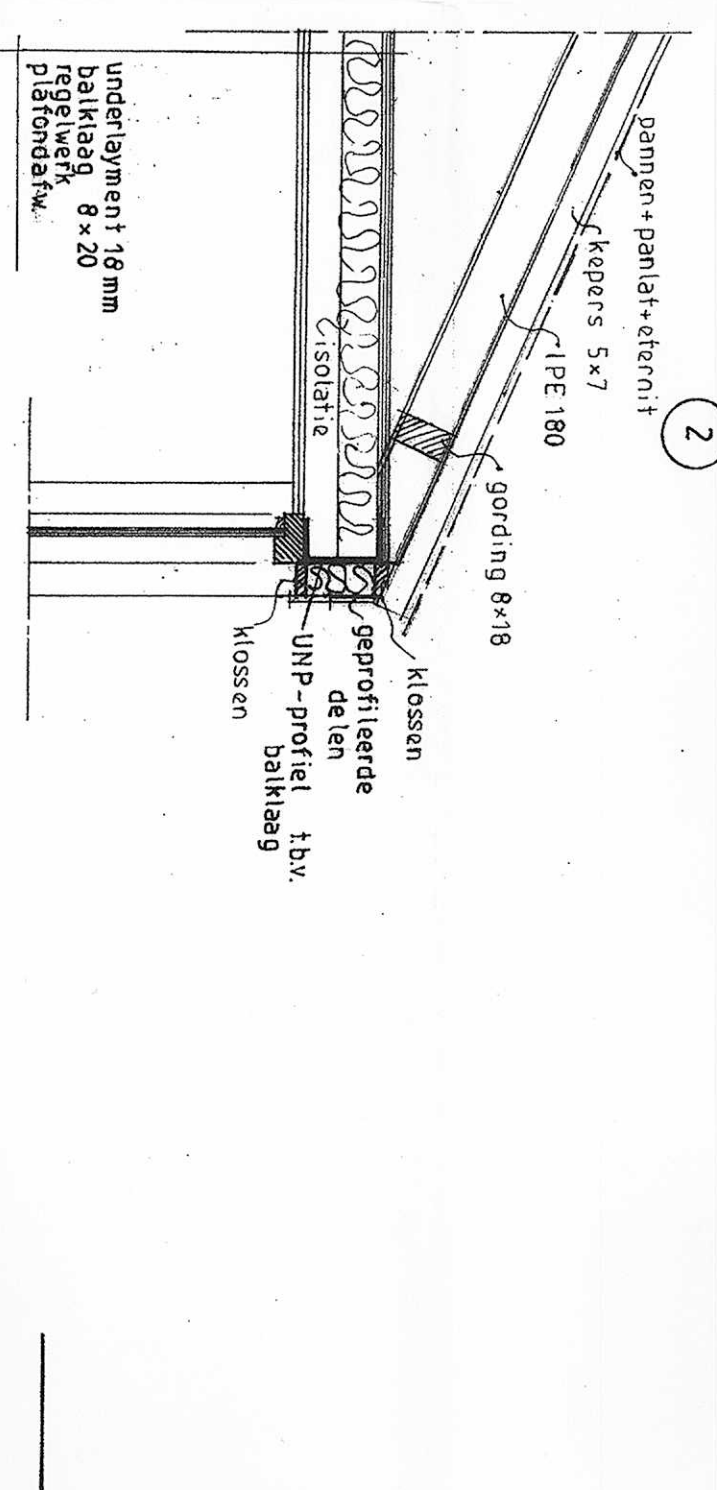


BALKLAAG


balklaag en staal profiel vlg. opgave constructeur

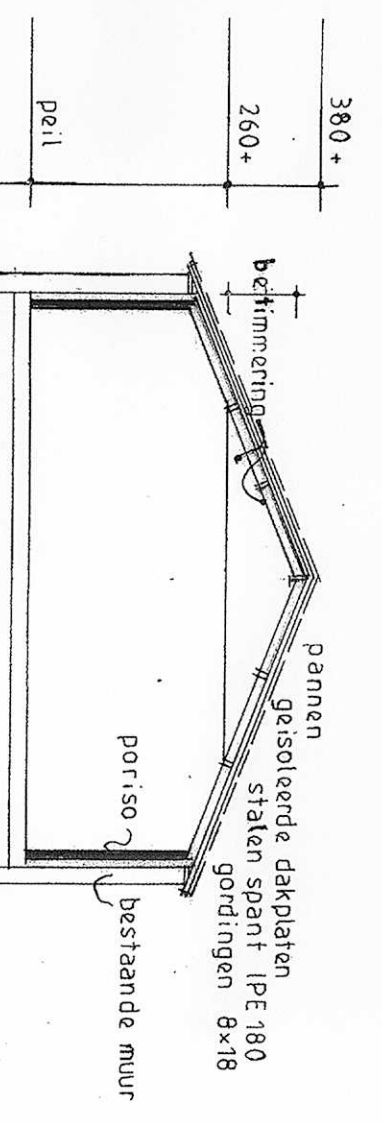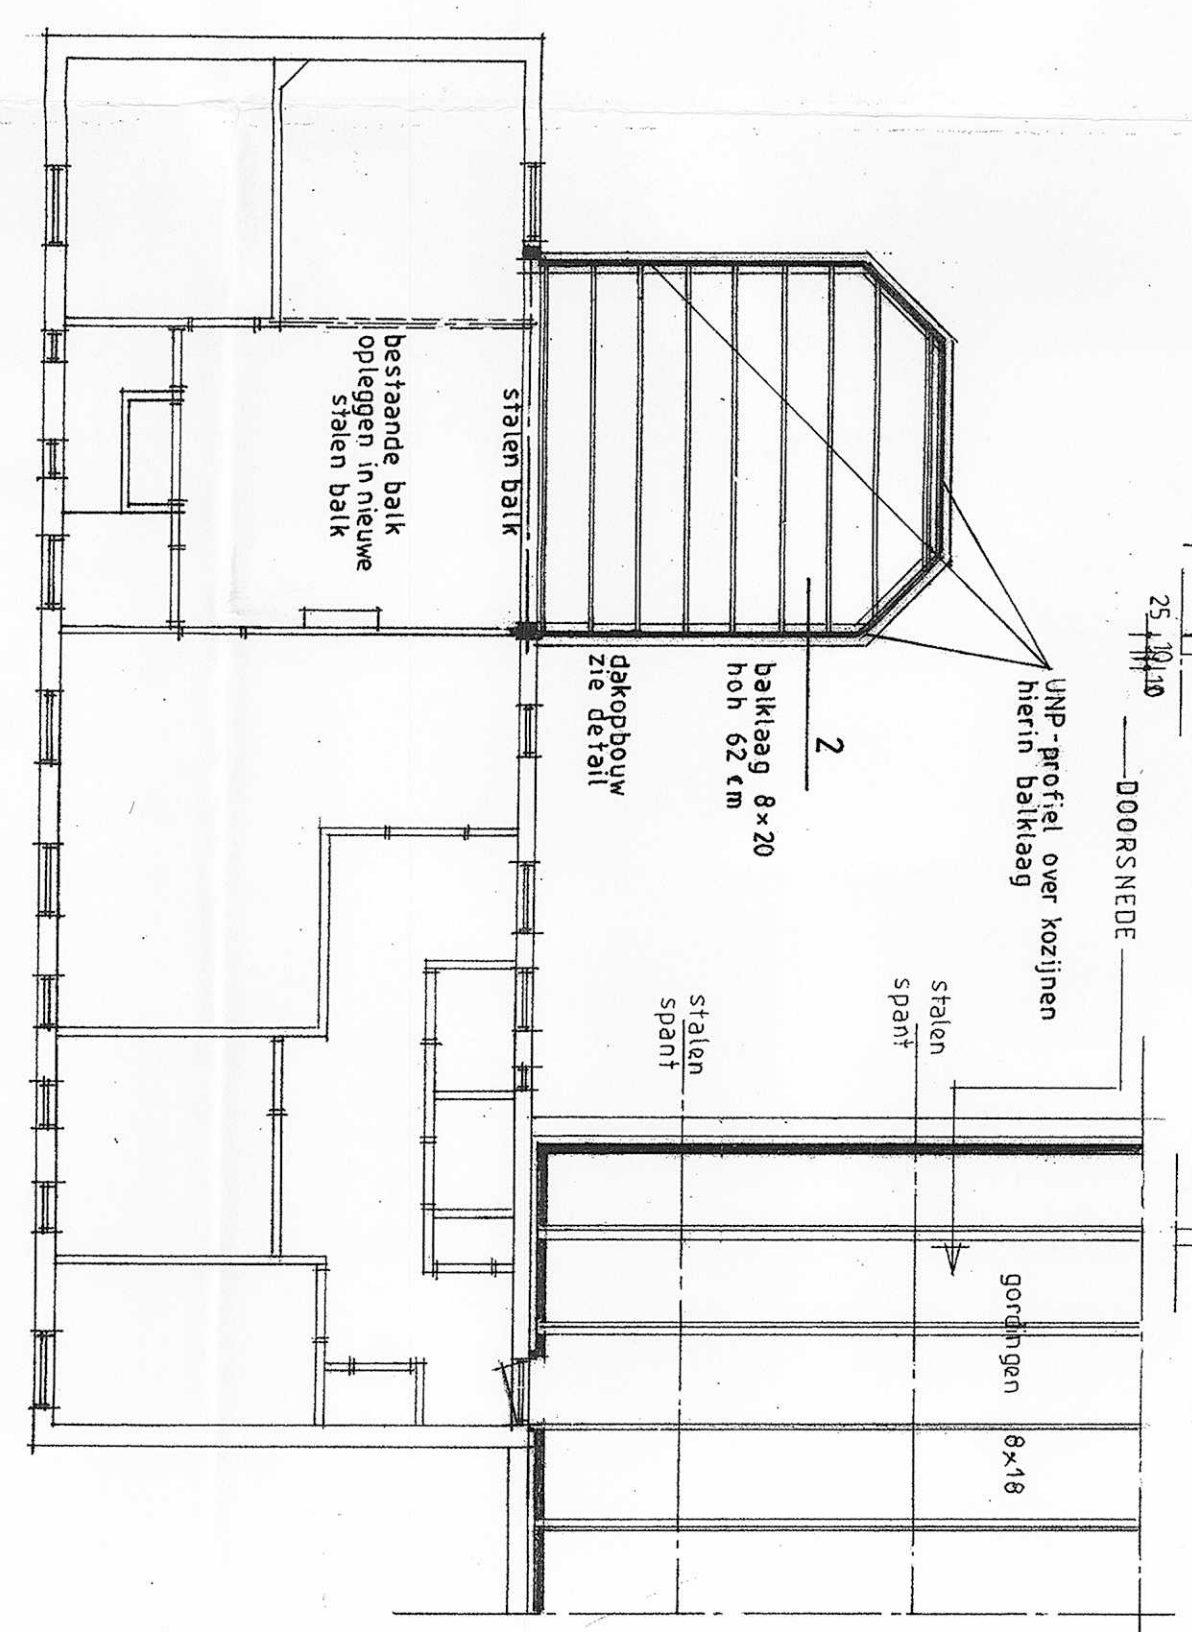


DOORSNEDE

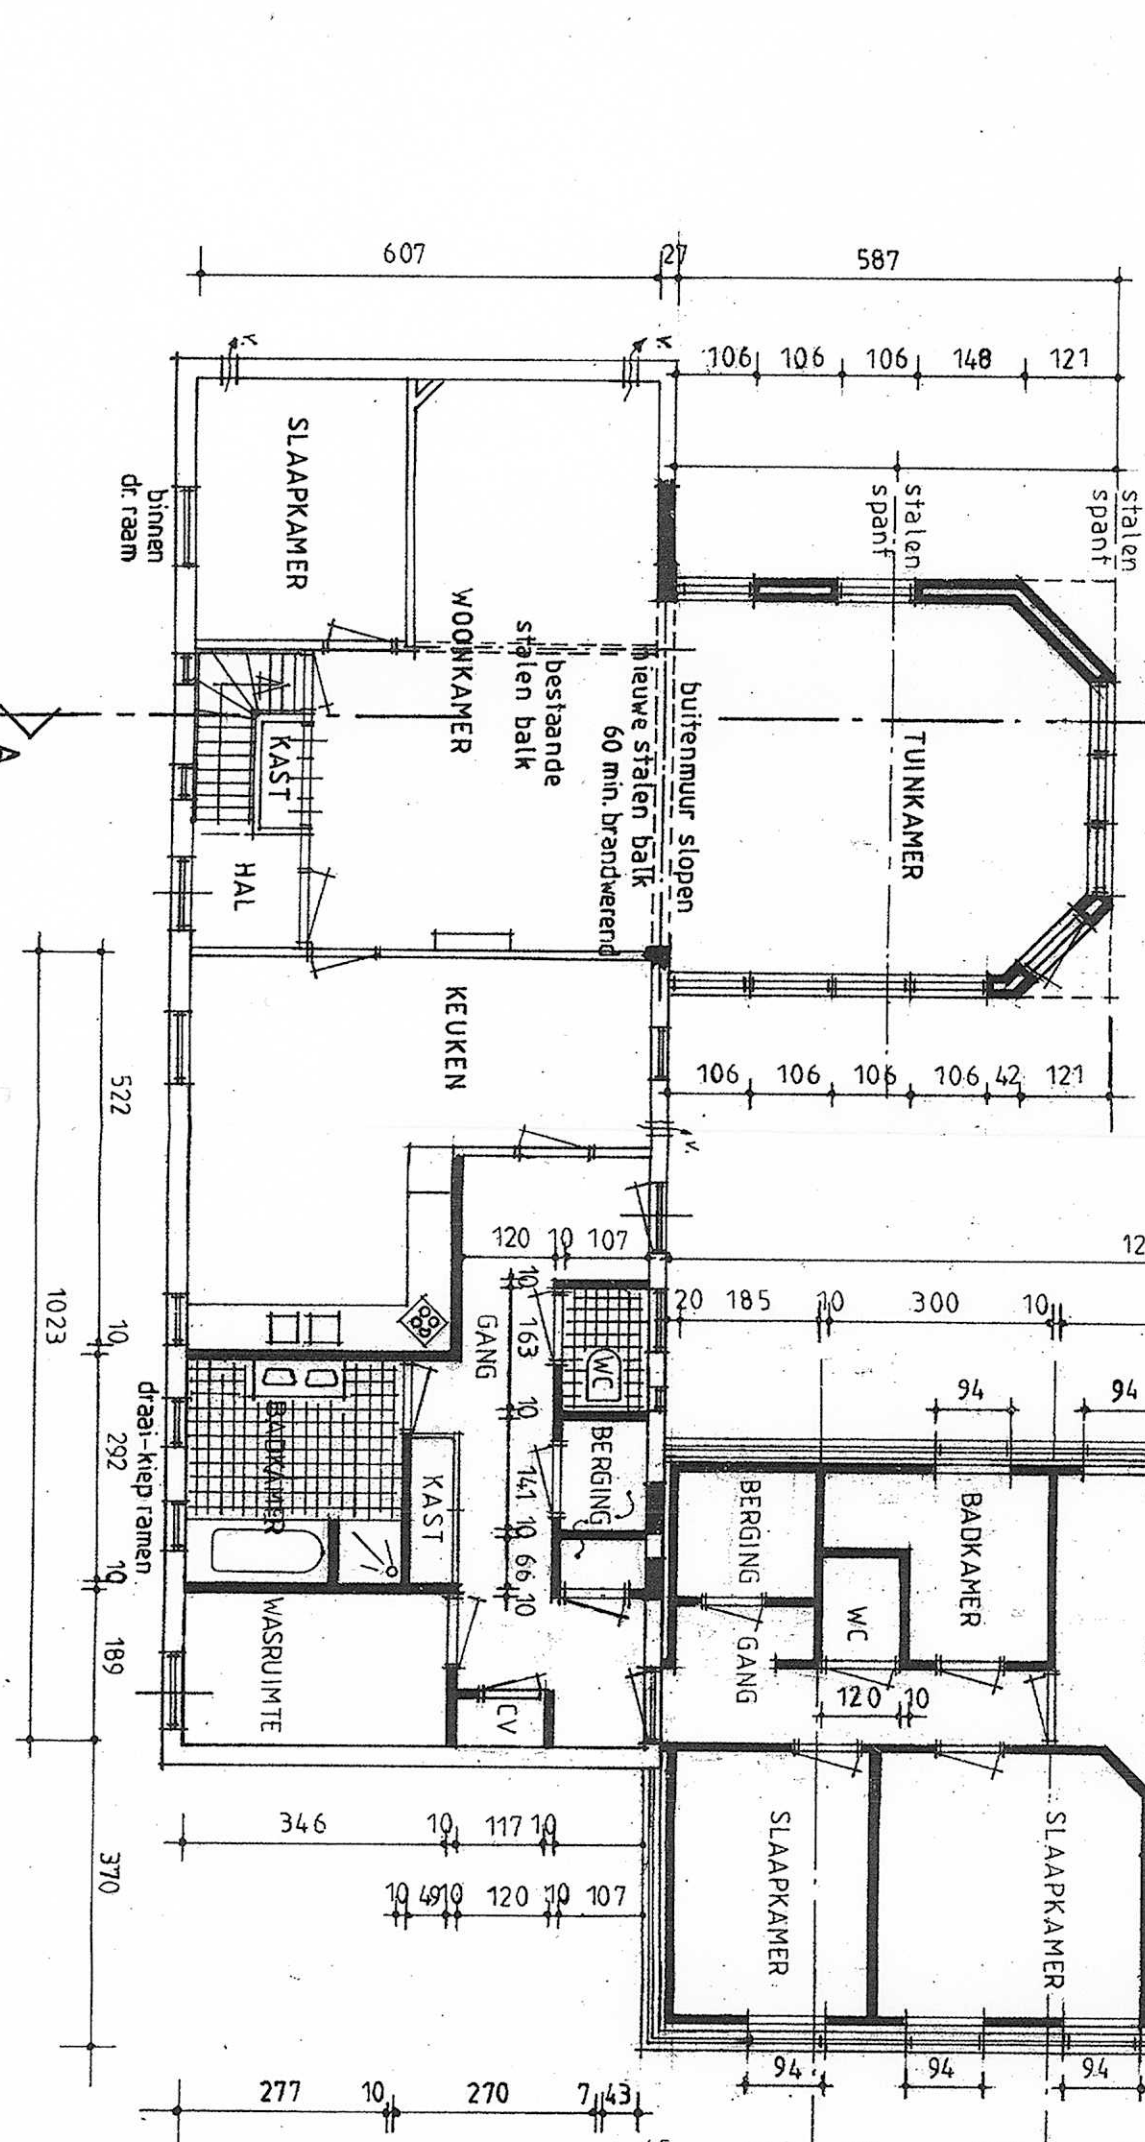

BEGANE GROND

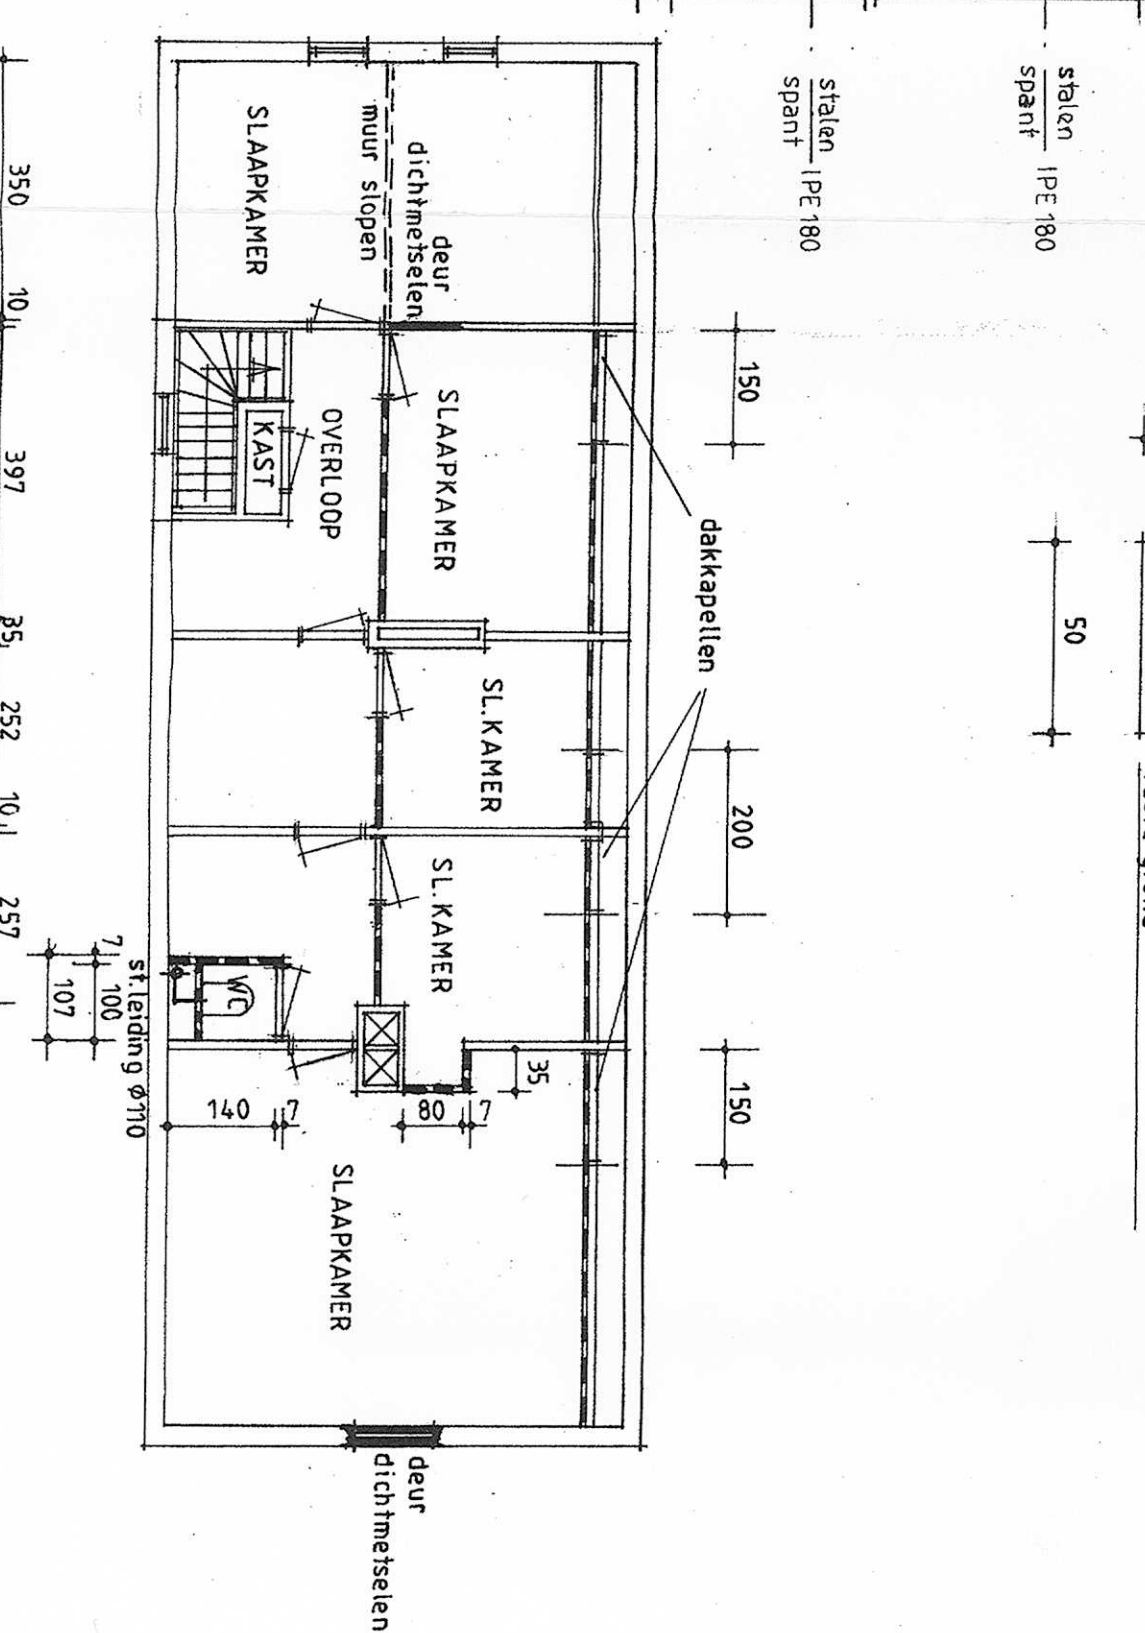

VERDIEPING

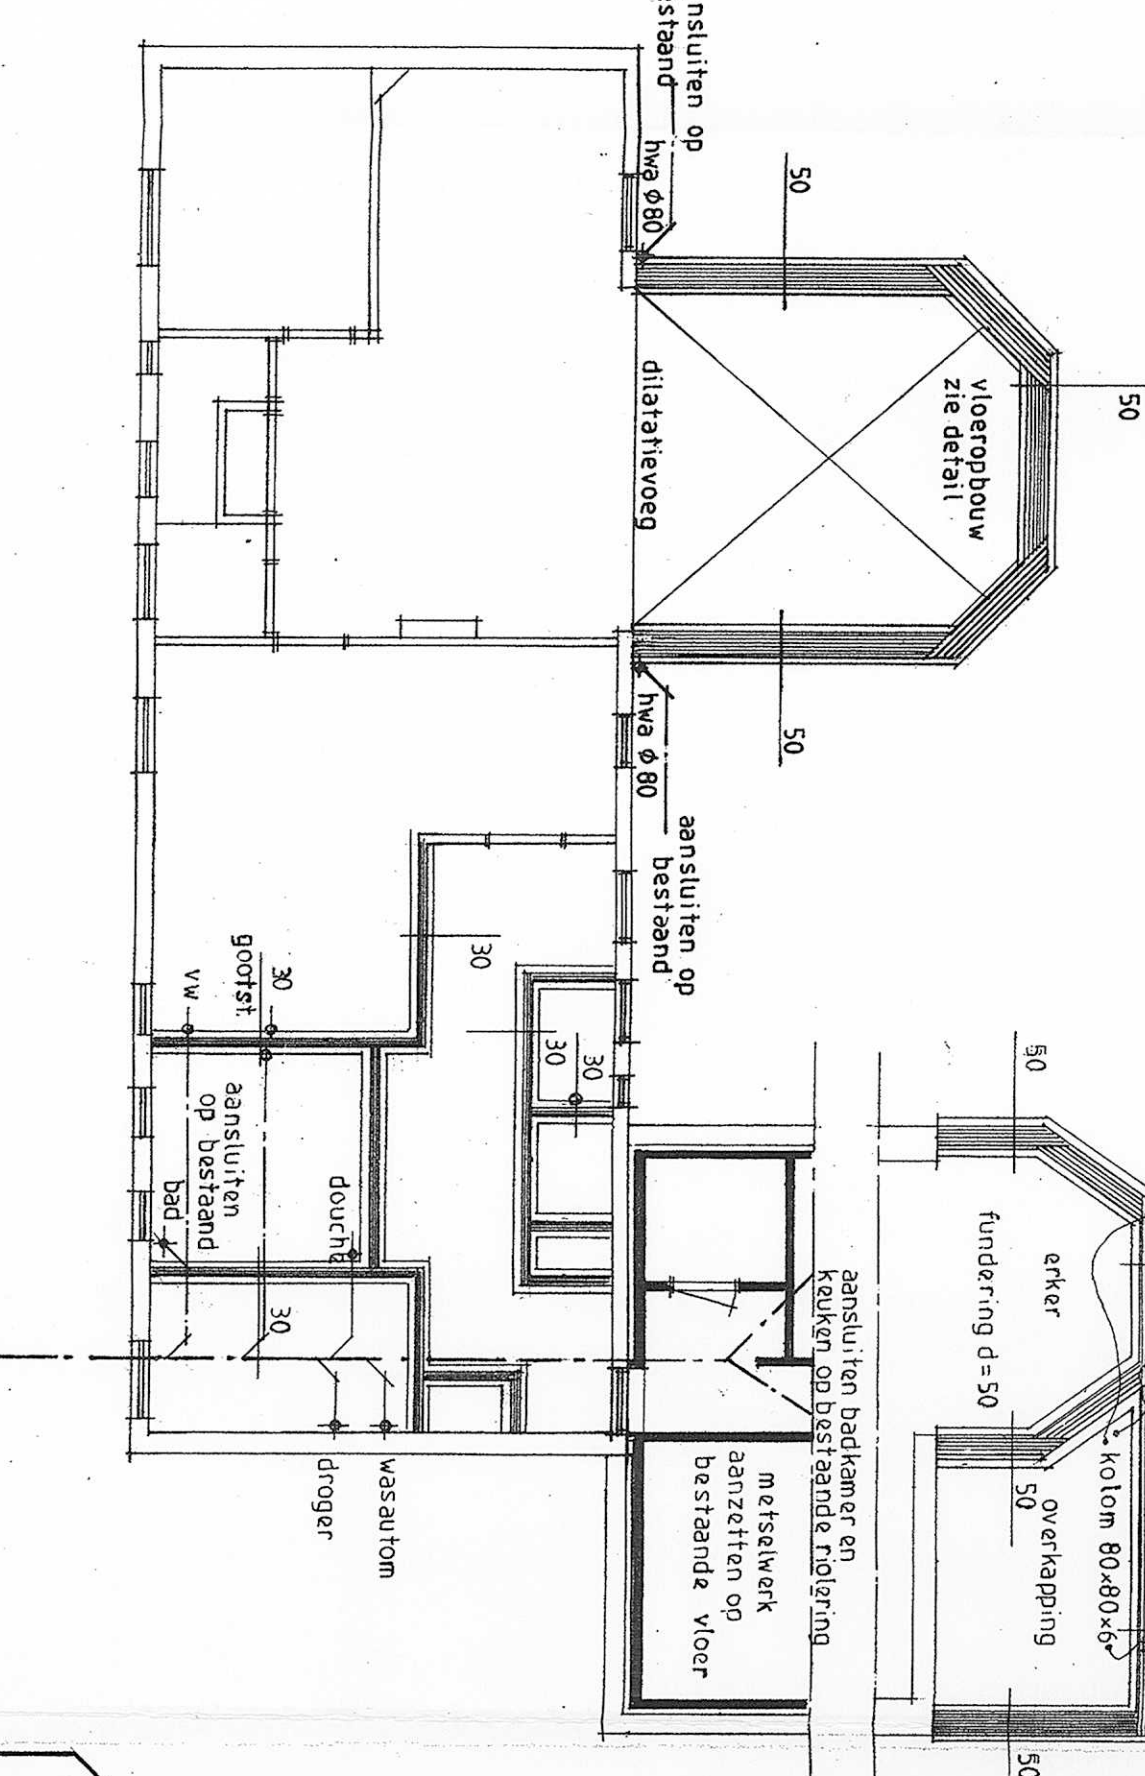

FUNDERING - RIOLERING

opdrachtgever: Dhr. G. Verstappen
Helhorst 20
5768 XK Meijel tel: 077-466 2931

datum: sept. 2001 formaat: 97 x 63 gew.: 29-30-2009 / dakpelt
werk: bouwen van een tuinkamer en plaatsen van dakpelt
aan de helhorst 20 te Meijel
verbouwen oude stalling / berging

onderdeel: BESTEKENING get: *Jan*

22-09-2010/dakpelt vlg.

schaal 1:100

1

SITUATIE
Gem. Meijel
sectie B no 724
schaal 1:2500

10 NOV 2010

Gemeente Peel en Maas
Vergunningen, Toezicht en Handhaving

Permittingen,
Behoort bij Besluit van d.d.
10 NOV 2010