


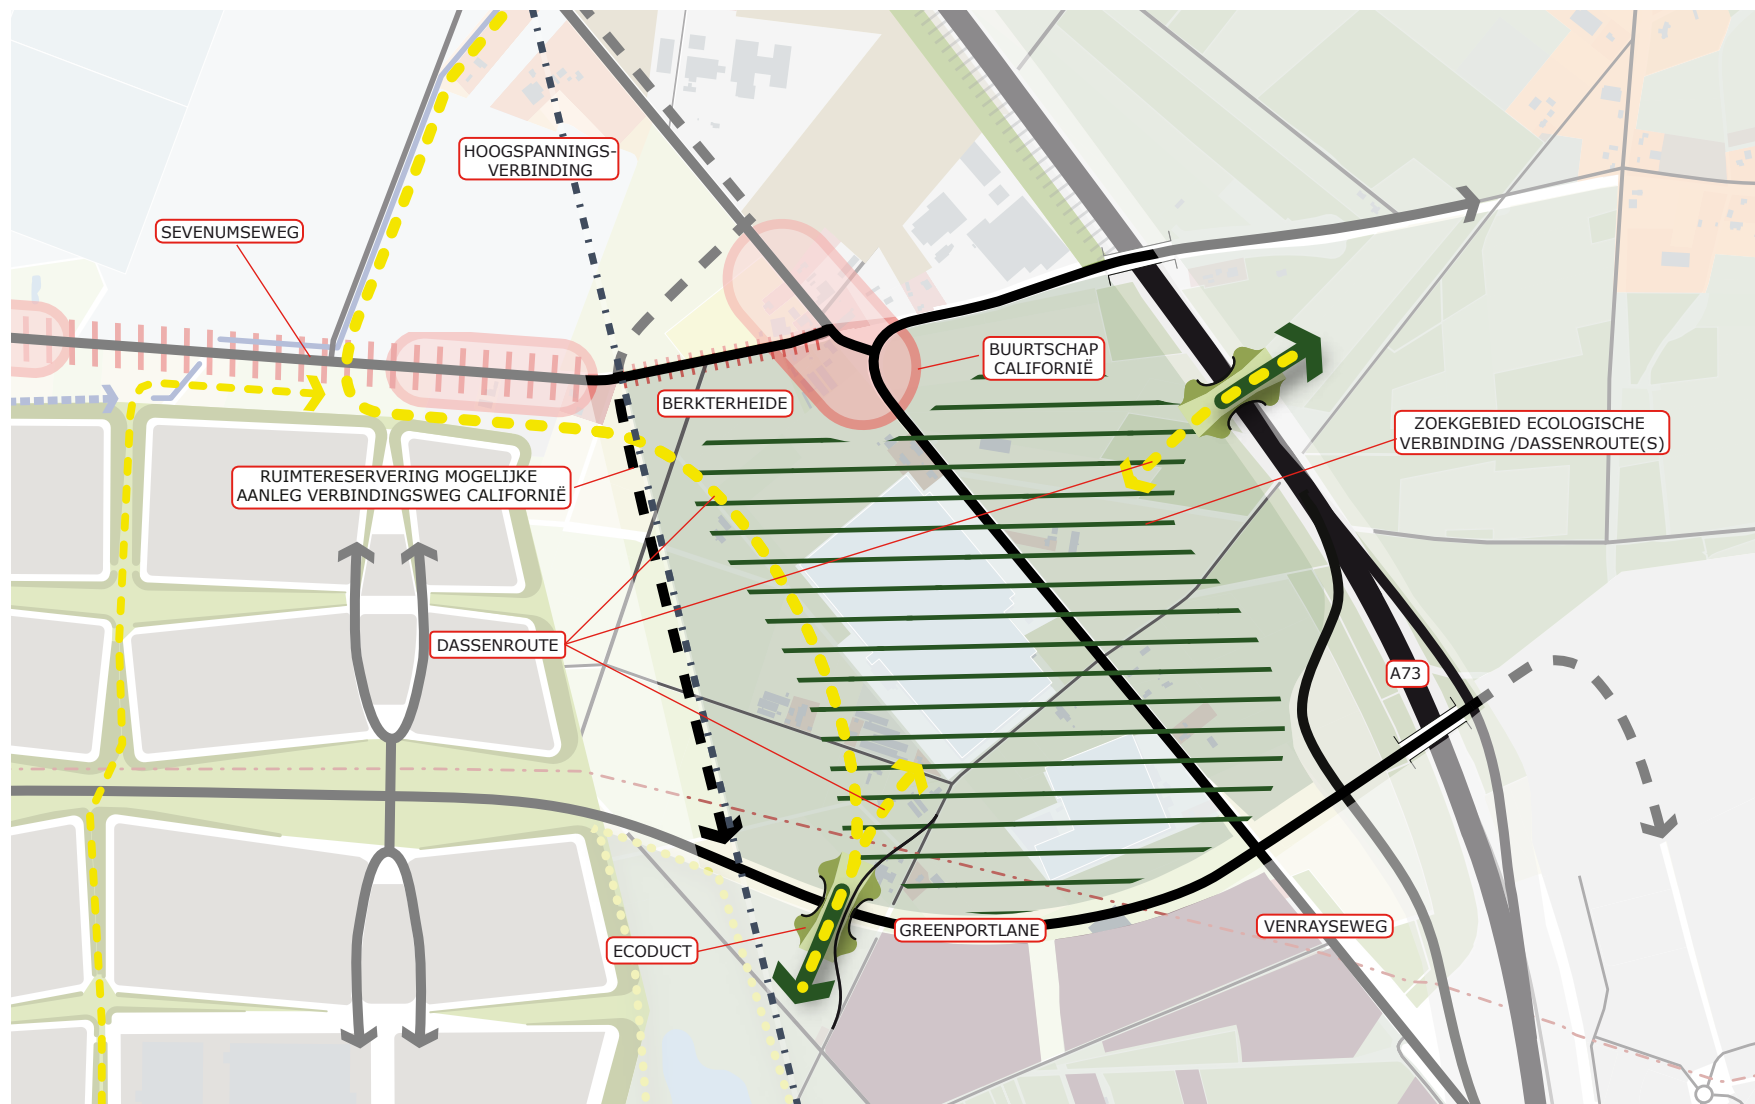

Figuur 7.4 Uitwerking ruimtelijk beleid verbindingzone Greenportlane - A73 (V2)