


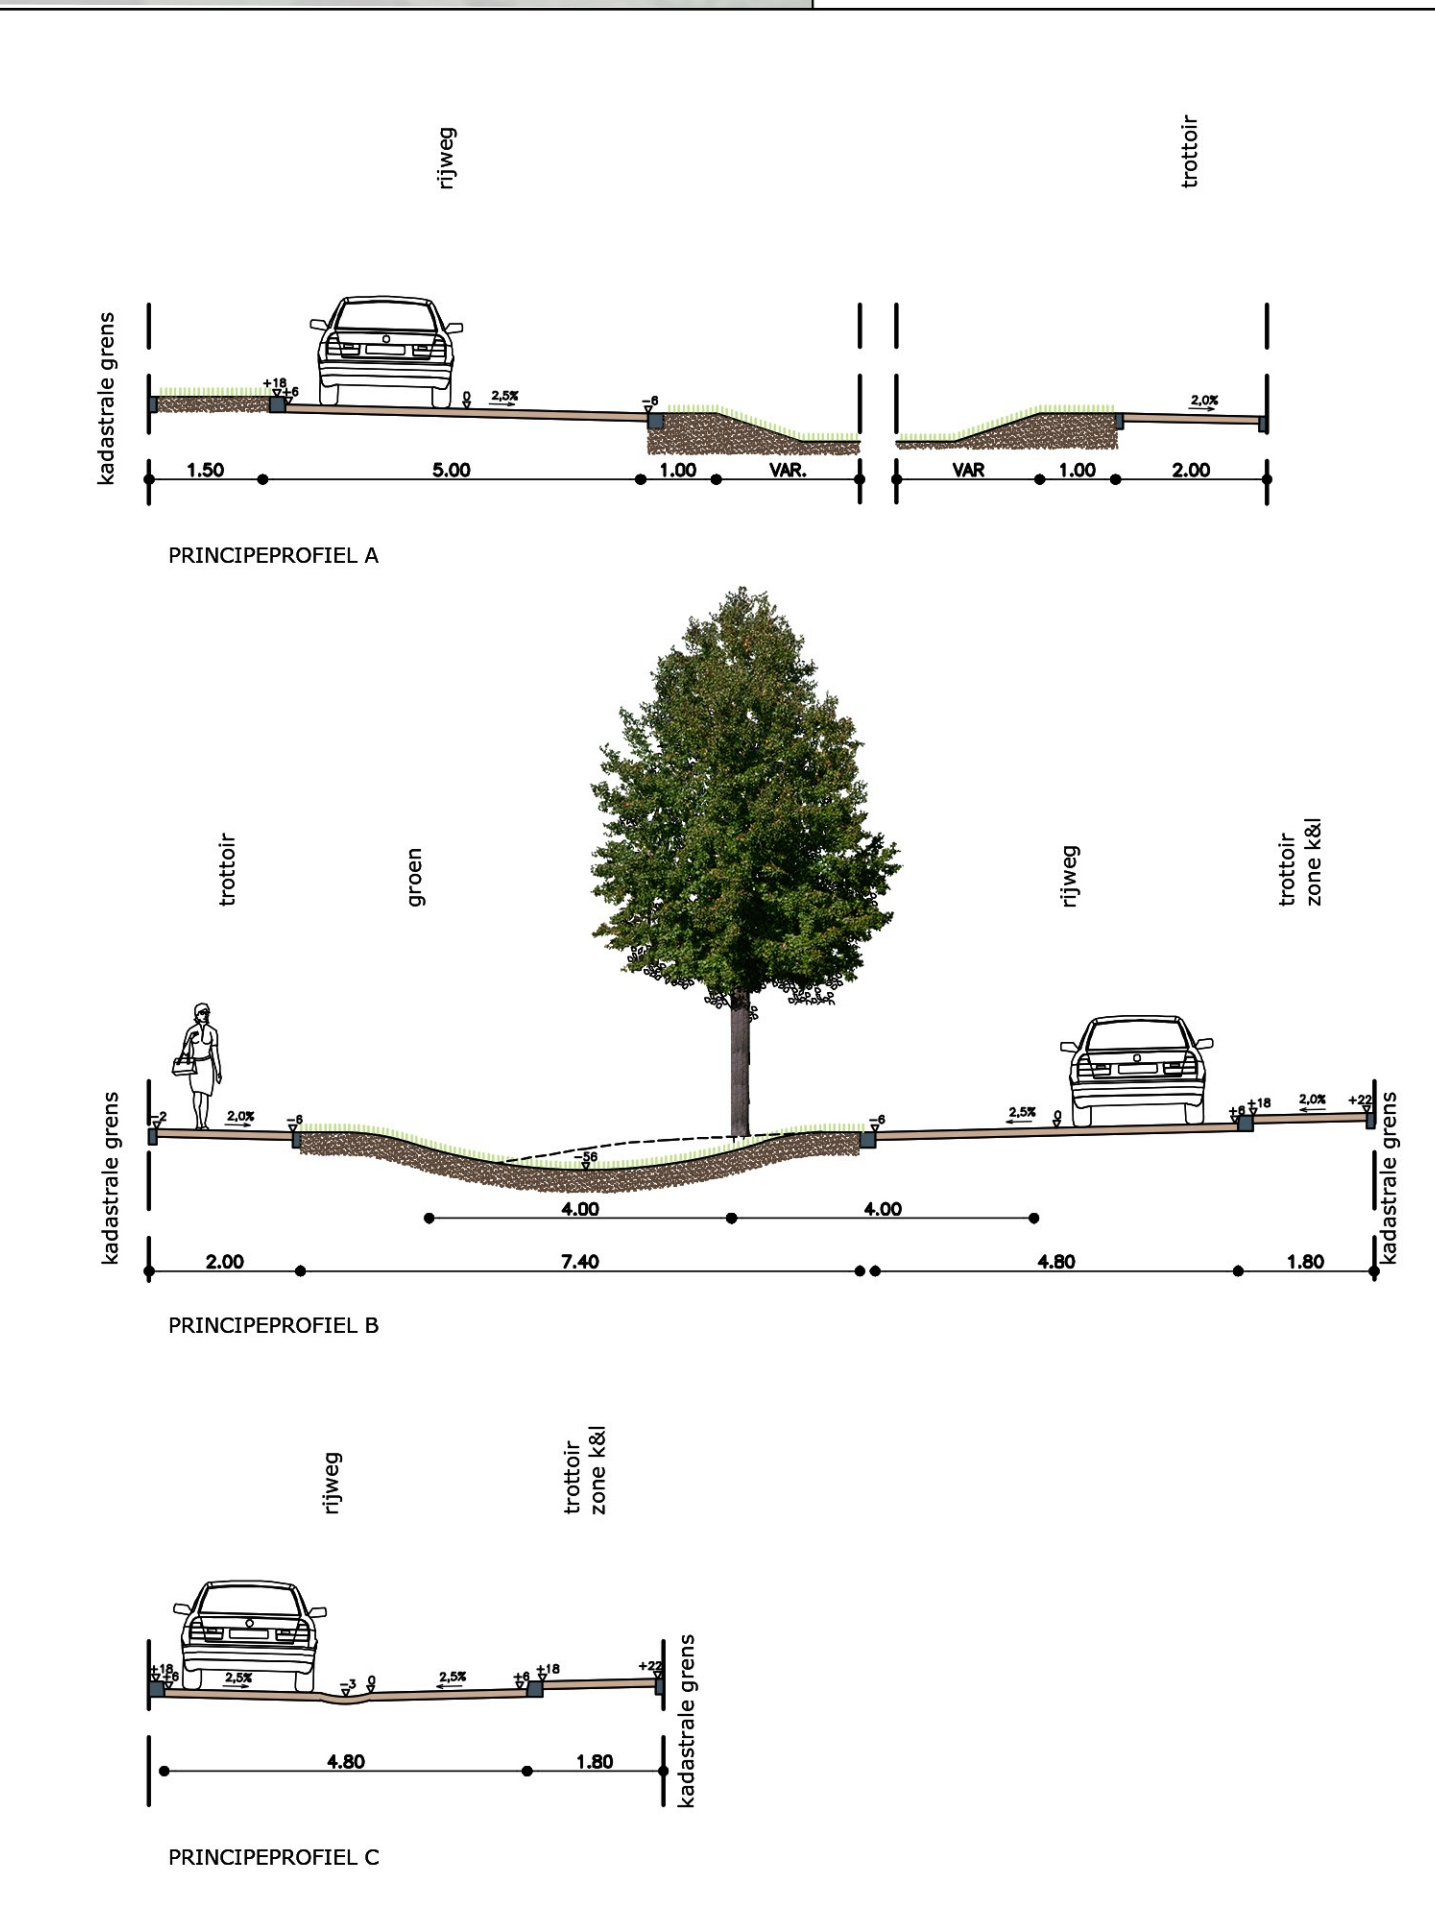

- |                                                                               |                                                             |
|-------------------------------------------------------------------------------|-------------------------------------------------------------|
| BESTAANDE BESCHUWING                                                          | AN TE BRENGEN OPSLUITING 100x200 mm IN BETONFUNDERING       |
| NIJWE HIRT (INDICATIE)                                                        | AN TE BRENGEN OPSLUITING 200x200 mm IN BETONFUNDERING       |
| BESTAANDE KADASTRALE GRENS                                                    | AN TE BRENGEN TROTTOIRBAND 180/200x200 mm IN BETONFUNDERING |
| TUDELIJKE WONINGEN                                                            | STRUINPADEN                                                 |
| SOCIALE HUUR EN GOEDKOPE KOOP WONINGEN                                        | IN TE ZAKEN GAZON                                           |
| VRUSTANDE WONINGEN                                                            | TE HANDEVEN BESTAAND GREN                                   |
| RUMED: AN TE BRENGEN STRAATBASTEKEN OF KLEUR GEEL, HALFSTEDENVERBAND (KORT)   | AN TE BRENGEN HEUWERK                                       |
| VOETPAD: AN TE BRENGEN STRAATBASTEKEN OF KLEUR GEEL, HALFSTEDENVERBAND (KORT) | AN TE BRENGEN POORT                                         |
| WRIJTEN: AN TE BRENGEN STRAATBASTEKEN OF KLEUR GEEL, HALFSTEDENVERBAND (LANG) | AFWATERINGSRICHTING                                         |
| AN TE BRENGEN WOLDOOT 7 STRIEKEN SBS OF, KLEUR GEEL                           | AFWATERINGSRICHTING OPPERVLAKKIG WATER                      |
| AN TE BRENGEN GRASBONTONGEELS                                                 | AN TE PLANTEN BOOM                                          |
|                                                                               | BESTAAND TE HANDEVEN BOOM                                   |

DEFINITIEF ONTWERP

project : GIEL PEETERSHOF

opdrachtgever : GEMEENTE PEEL EN MAAS

inderaad : DEFINITIEF ONTWERP

getekend : SV

datum : 8 MEI 2024

DO-bestand : G:\2023\23.084 - Giel Peetershof, Peel en Maas\01\_ Ontwerp\04\_ DO\23.084 - DO.04.dwg

23.084

blad : DO.01

schaal : 1:250

format : A0 + 2 x A4

getekend : 5 JULI 2024

Heggen

Bouwkunde  
Peetershof, 14  
6120 AA Bort

Parkweg 44  
6120 AA Bort

Tel: +31 (0)46 488 22 22  
Mail: info@heggen.nl  
Web: www.heggen.nl