



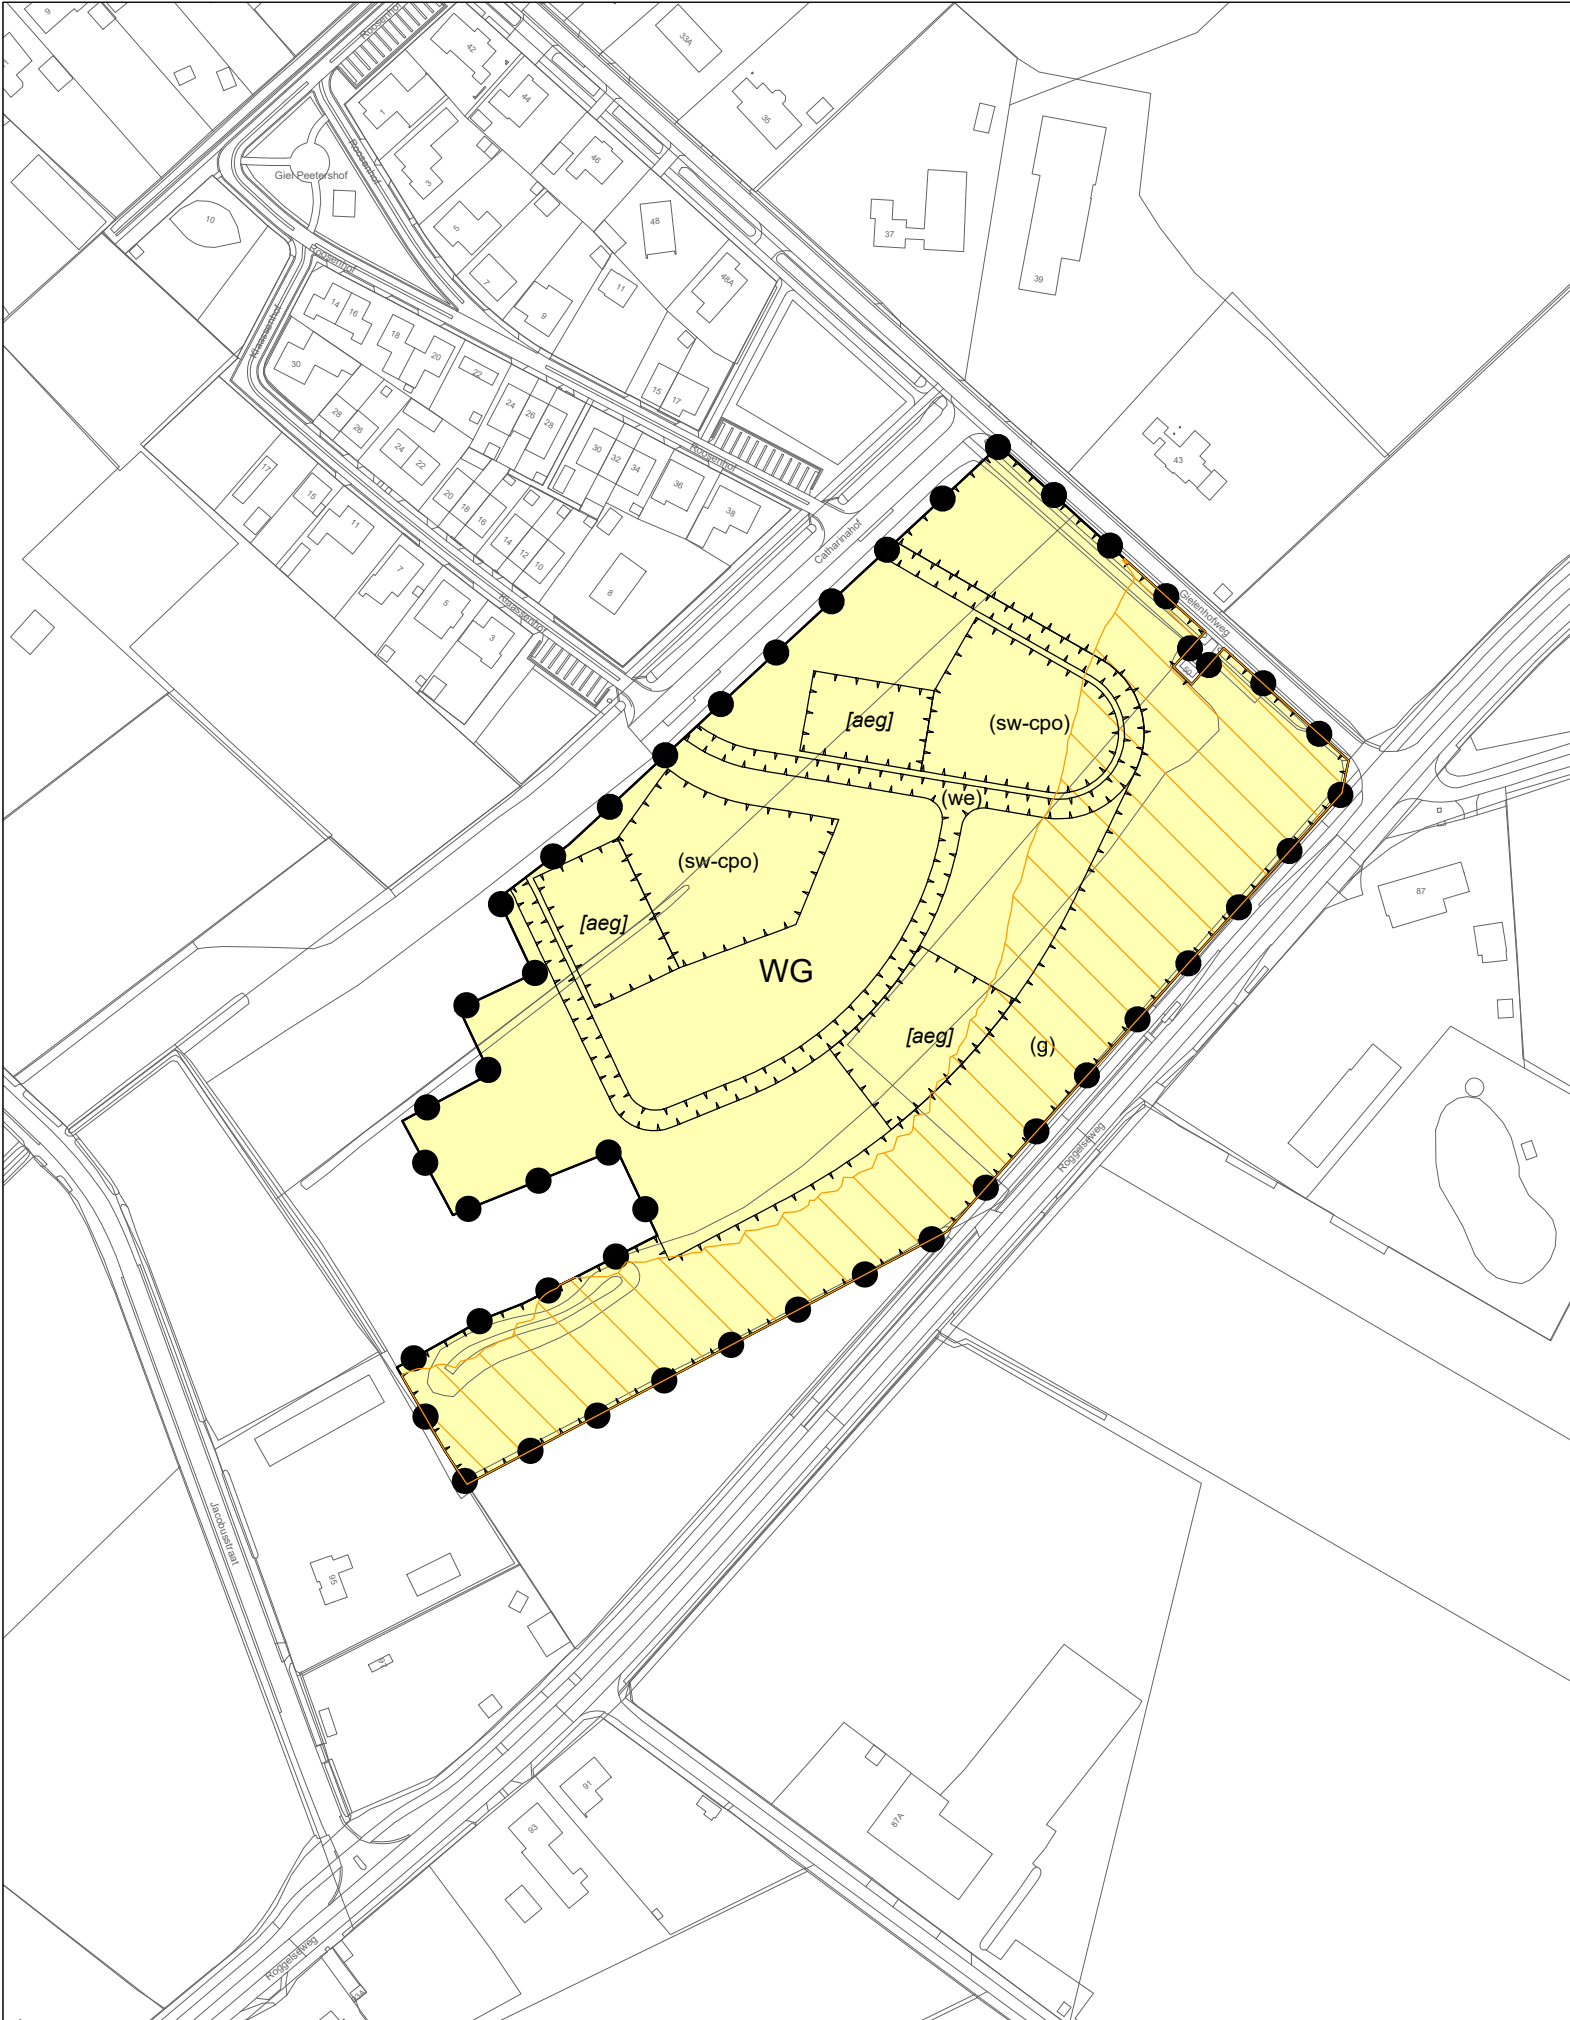


LEGENDA

Plangebied

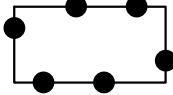


TAM-omgevingsplan Hoofdstuk 22a - Giel Peetershof fase 2a te Egchel

Verklaring

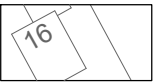

ondergrond: BGT en DKK
(datum: 26 april 2024)


Functies en gebruik

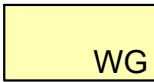

Woongebied




geluidzone - weg

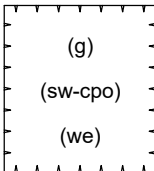

groen

specifieke vorm van wonen - cpo-woningen

weg

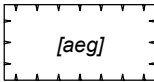

aaneengebouwd

Gemeente Peel en Maas

TAM-omgevingsplan Hoofdstuk 22a -
Giel Peetershof fase 2a te Egchel

Verbeelding

status: Vastgesteld
datum: 18 maart 2025


schaal: 1:2000
getekend: J-H
nummer: J230091
bladformaat: A3

idn-nummer:
NL.IMRO.1894.TAMOPH22a-VG01

bezoekadressen en contactgegevens:

Locatie Nijmegen: Wijchenseweg 102
6538 SX Nijmegen
Locatie Rosmalen: Berlicumseweg 6D
5248 NT Rosmalen

Telefoon: +31 (0)24 - 322 45 79
E-mail: info@pouderoyentonnaer.nl
Website: www.pouderoyentonnaer.nl

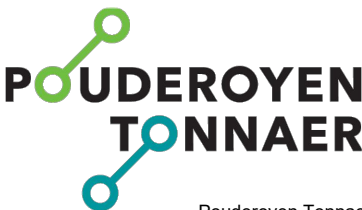

Pouderoyen Tonnaer is een zelfstandig onderdeel van de Aelmans Adviesgroep

