

Landschappelijke inpassing

Spekstraat 6 den Dungen



Landschappelijke inpassing

Projectlocatie: Spekstraat 6 den Dungen


Opdrachtnemer: GV Advies

Contactpersoon:


Datum: 10 mei 2023

Versie: versie 3



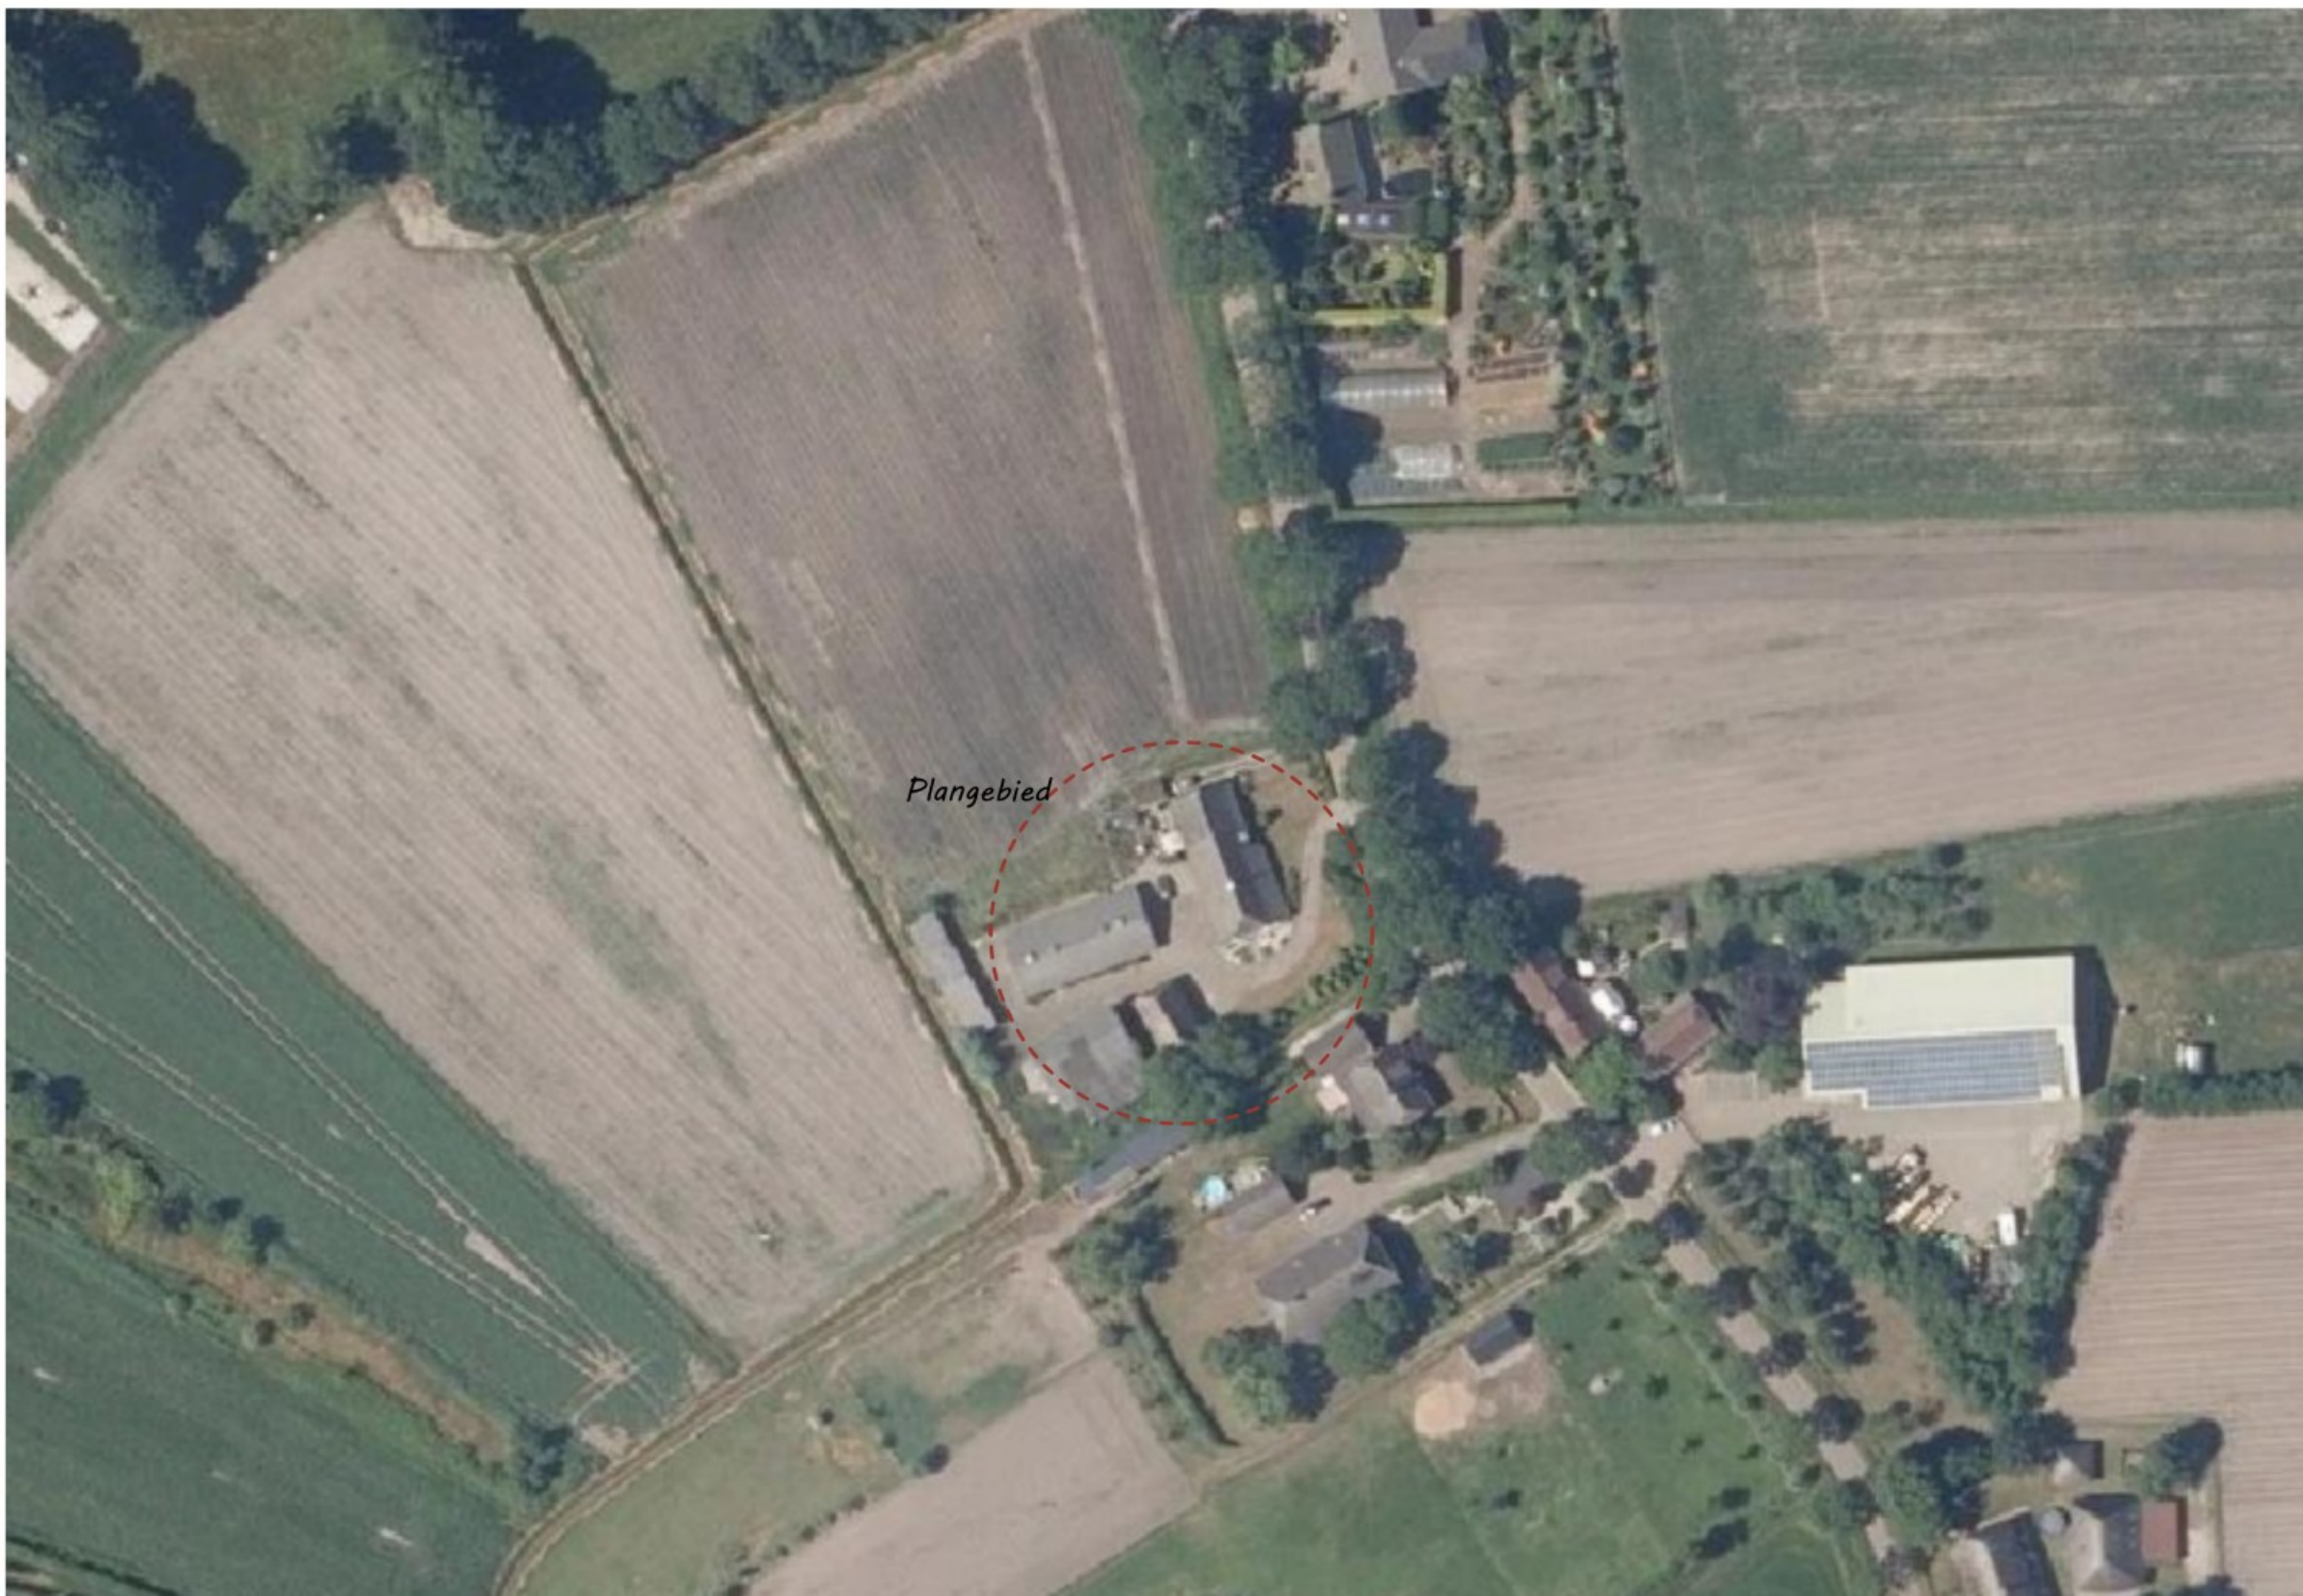

Titel Plangebied en haar omgeving		
Tekeningnummer 1/7	Getekend door 	Datum 10-5-2023
Bestandsnaam Spekstraat 6 den Dungen		

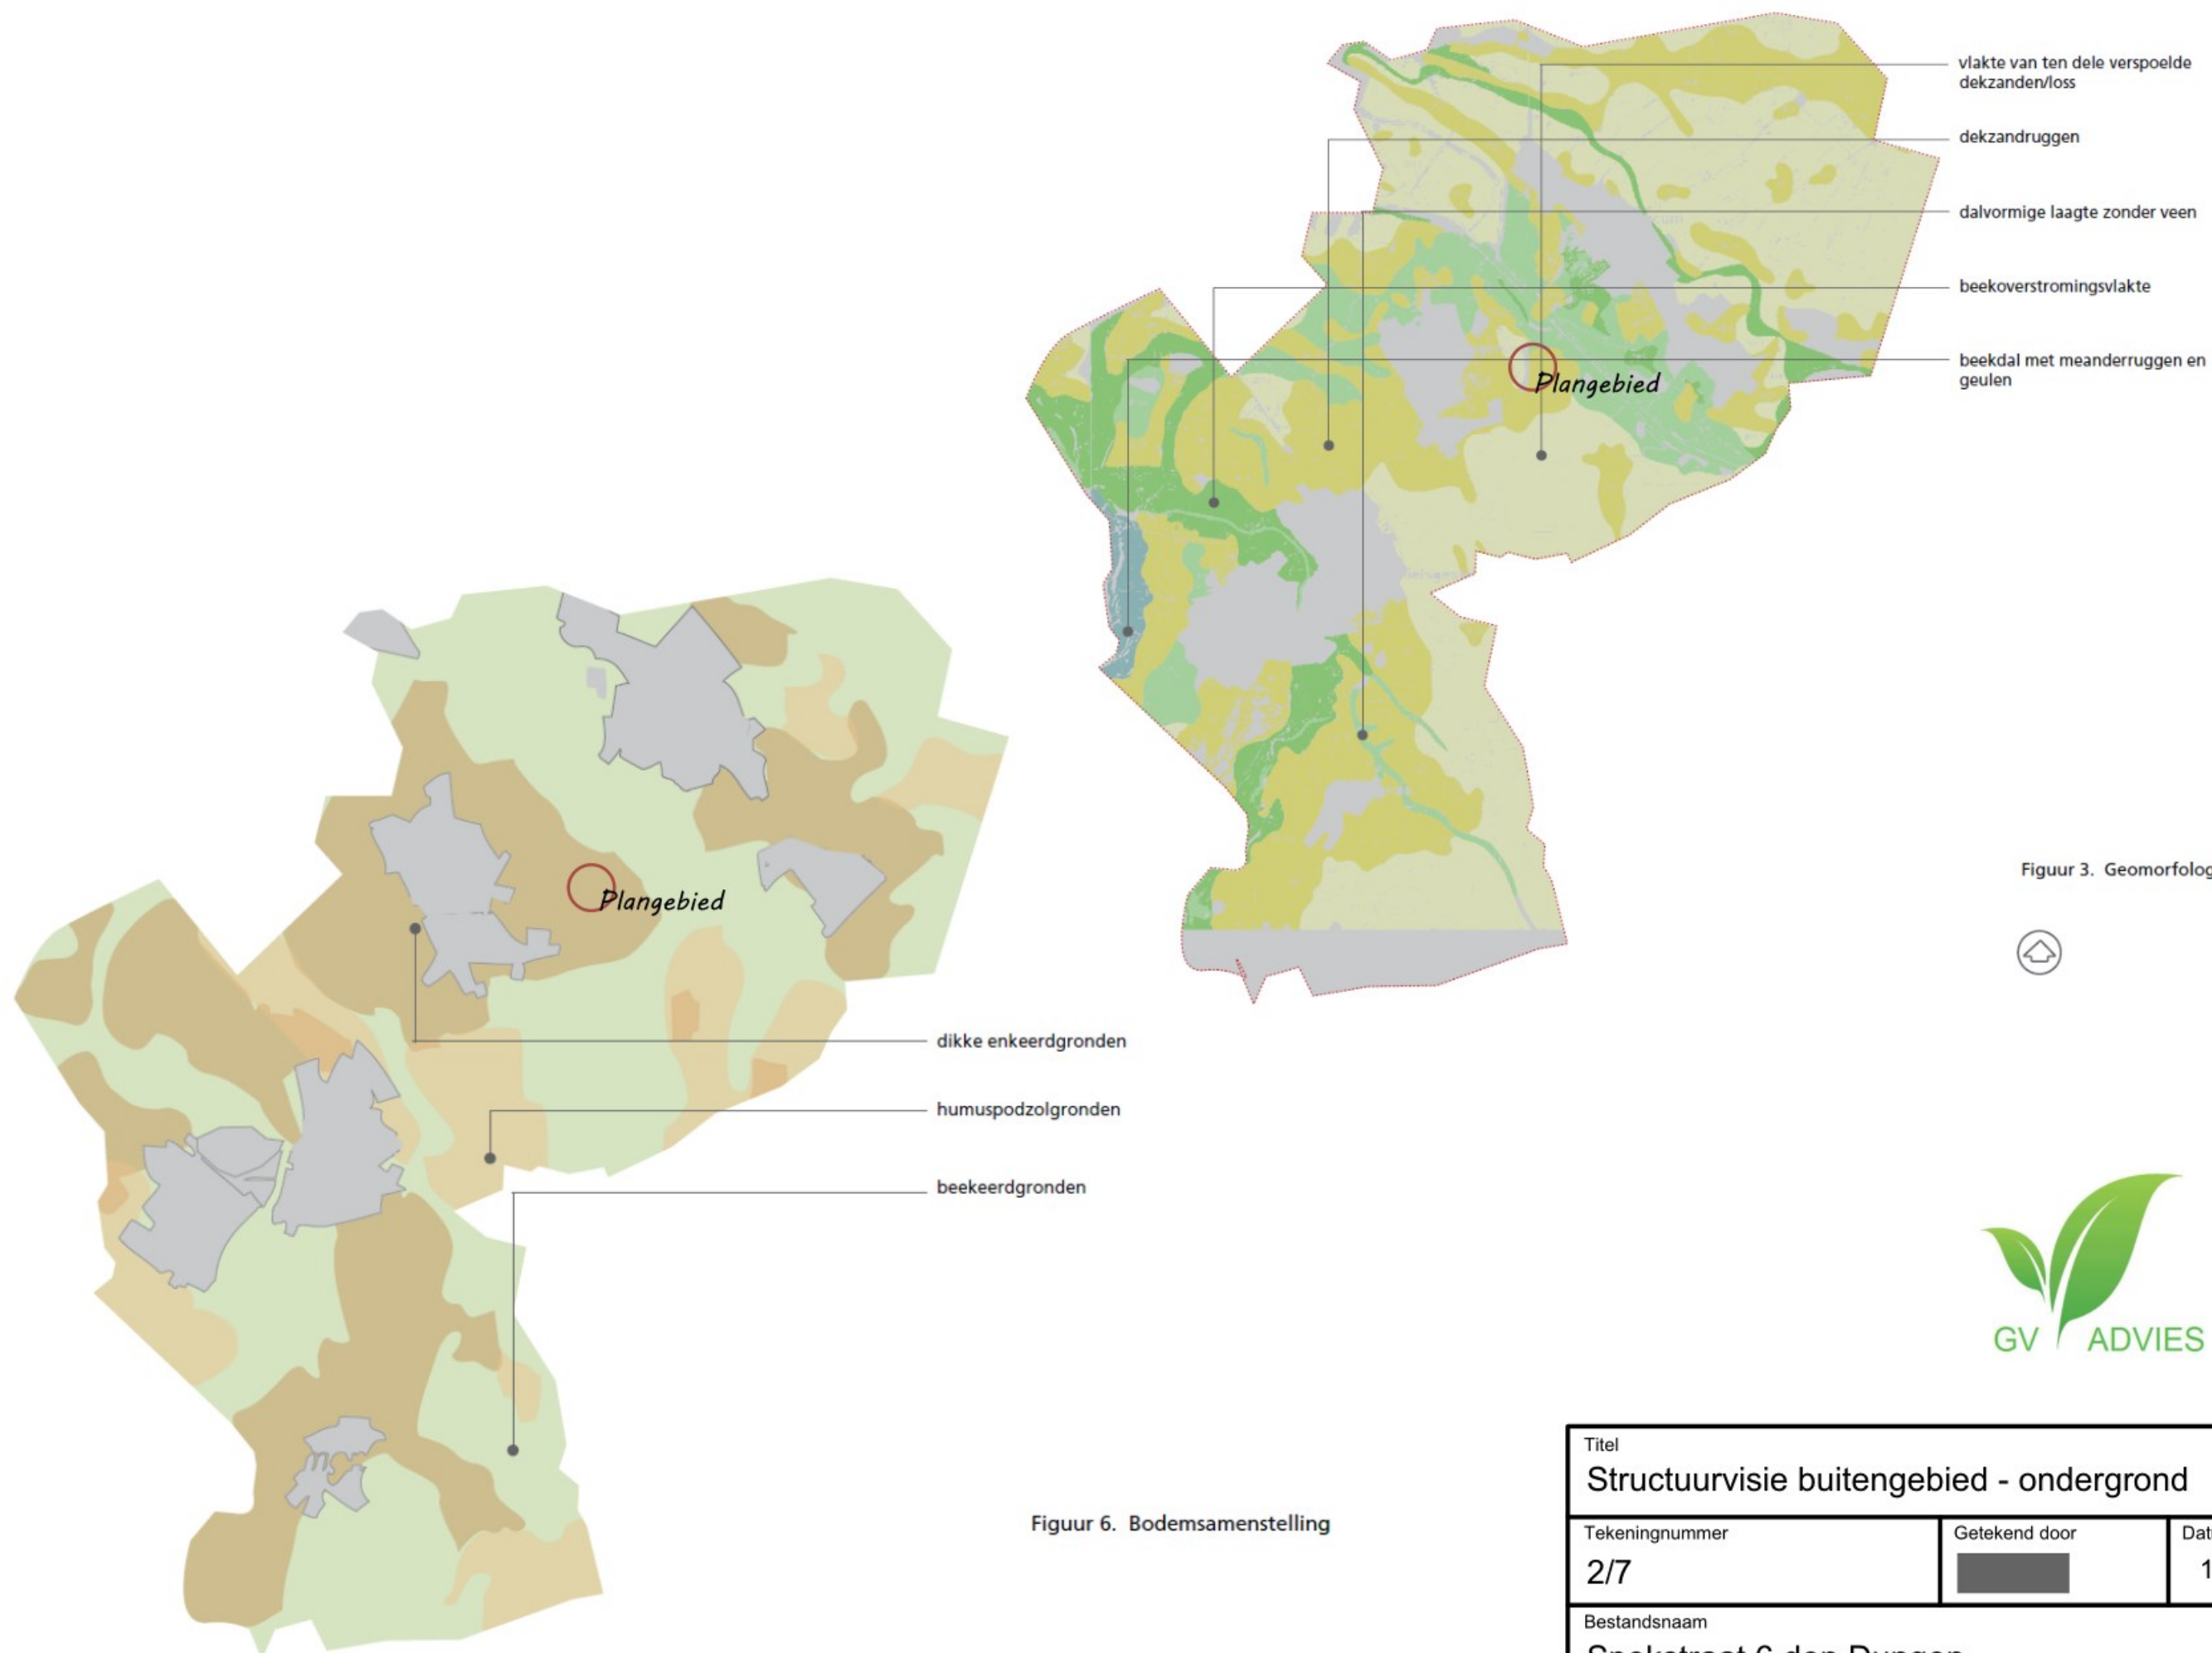

Titel Structuurvisie buitengebied - ondergrond		
Tekeningnummer 2/7	Getekend door 	Datum 10-5-2023
Bestandsnaam Spekstraat 6 den Dungen		

Visie

- Te behouden ruimtelijke kwaliteiten:
- Landelijke uitstraling van het lint;
- De waaivormige verkaveling;
- De aanwezigheid van de beplante keerdijk;
- Het contrast tussen de besloten binnenzijde van de keerdijk, en het open landschap aan de buitenzijde;
- Het contrast tussen de noord- (relatief besloten), en zuidzijde (relatief open) van de Spekstraat;
- het open landschap tussen de kern Den Dungen en de Spekstraat in
- De karakteristieke afwisseling tussen bebouwing, beplantingen en doorzichten het landschap in;
- De hechting van de bebouwing aan de weg (dwars of evenwijdig);
- De historische laanbeplanting;
- De erf-, en kavelbeplantingen;
- De zichtlijnen of doorzichten het landschap in.

Mogelijkheden voor versterking van de ruimtelijke kwaliteit:

- Ontstening van agrarische bedrijven /verkleinen van de korrelgrootte van bedrijfskavels;
- Het terugbrengen van een achtergevelrooilijn door ontstening van diep in het landschap liggende kavels;
- Het aanbrengen van nieuwe kavelbeplantingen dwars op het lint;
- Met uitzondering van het zuidelijk deel van de Spekstraat dat zich kenmerkt door openheid;
- Het wegplanten van grote opstallen;
- Het versterken van de laanstructuur, door het opnieuw aanplanten van karakteristieke soorten waar de beplanting is weggevalen;
- Op vrijkomende agrarische kavels kan te allen tijde gebruikt worden gemaakt van de regeling 'ruimte-voor-ruimte', of de regeling 'ruimte-voor-ruimte-verbreed'.



Titel Structuurvisie buitengebied - Spekstraat		
Tekeningnummer 3/7	Getekend door [Signature]	Datum 10-5-2023
Bestandsnaam Spekstraat 6 den Dungen		



Bestaande situatie, beoogde ontwikkelingen en landschappelijke visie plangebied

Bestaande situatie

Plangebied ligt in de smalle Spekstraat die aan weerszijde is begrensd door essen (*Fraxinus excelsior* cv.) van 20-30 jaar oud. Deze weg glooit door het landschap en kent plaatselijk een greppel aan weerszijde tussen de weg en bebouwing/akkerland. Plangebied kenmerkt zich door open structuur door recent verwijderde opstallen en (ruw) grasland. Woning en opstal is niet omzoomd. Aan de achterzijde van plangebied staan nog enkele knotwilgen op de perceelgrens, grenzend aan de smalle sloot.

Beoogde ontwikkelingen

Het plan heeft ten doel een bestemmingswijziging mogelijk te maken van de schuur grenzend aan de bestaande woning.

Landschappelijke visie plangebied

Doel is om met behoud van aanwezige karaktersitatie waarden verder aansluiting te vinden op het omliggend gebied en de Structuurvisie in het bijzonder. Primair gaat het hierbij om het creëren van een buffer rondom plangebied en het toepassen van inheemse, gebiedseigen beplanting. Kavelbeplanting is hierbij parallel op de wegstructuur georiënteerd.

(nb. alle maatregelen sluiten aan op de bestaande groenstructuren welke zich binnen/rondom plangebied bevindt. Deze groenstructuren worden in sortiment en maatvoering behouden).



- A. Toekomstige woning (aanleiding planvorming)
- B. Bestaande woning (buiten planvorming)
- C. Bestaande, te behouden schuur
- D. Verwijderde bebouwing (schuren)
- E. Zoekgebied inpassingsgroen
- F. Perceel (buiten planvorming)

Titel		
Landschappelijke inpassing - maatregelen		
Tekeningnummer	Getekend door	Datum
4/7		10-5-2023
Bestandsnaam		
Spekstraat 6 den Dungen		



schaal 1:500

- Haag / erfafscheiding (hoogte circa 2,5 mtr.)
- A. Knotwilgen (*Salix alba*) als uitbreiding bestaande rij
- B. Fruitboomgaard (soort nader te bepalen)
- C. Houtsingel
- D. Gemengde haag (hoogte 2 meter, breedte 1 meter)
- E. Haag (hulst, hoogte 2 meter, breedte 1 meter)



Titel Inpassingsmaatregelen - extra		
Tekeningnummer 5/7	Getekend door 	Datum 10-5-2023
Bestandsnaam Spekstraat 6 den Dungen		



Corylus avellana

Ligustrum ovalifolium

Acer campestre



Viburnum opulus

Prunus spinosa

Fagus sylvatica



Salix alba

Rhamnus frangula

Amelanchier lamarckii



Hoogstam fruitboom

Ilex aquifolium

A. Knotwilgen	
Areaal:	5
Naam	
Salix alba	5
Plantafstand: 6 mtr.	
Sortiment: autochtoon	
Maatvoering: 10-12	

B. Fruitboomgaard	
Areaal:	4
Naam	
soort n.t.b.	4
Plantafstand: 6 mtr.	
Sortiment: autochtoon	
Maatvoering: 10-12	

C. Houtsingel (80 m2)	
Naam	%
Viburnum opulus	20
Coryllus avellana	10
Acer campestre	10
Ligustrum ovalifolium	10
Prunus spinosa	10
Rhamnus frangula	10
Amelanchier lamarckii	10
Fagus sylvatica	10
Rhamnus frangula	10
Plantafstand: 1,25 mtr.	
Sortiment: autochtoon	
Maatvoering: 80-100	

D. Gemengde haag (20 m1)	
Naam	%
Viburnum opulus	20
Coryllus avellana	10
Acer campestre	10
Ligustrum ovalifolium	10
Prunus spinosa	10
Rhamnus frangula	10
Amelanchier lamarckii	10
Fagus sylvatica	10
Rhamnus frangula	10
Plantafstand: 0,20 mtr.	
Dubbele rij	
Sortiment: autochtoon	
Maatvoering: 80-100	

E. Haag (10 m1)	
Naam	%
Ilex aquifolium	100
Plantafstand: 0,40 mtr.	
Enkele rij	
Sortiment: autochtoon	
Maatvoering: 80-100	



Titel Detailleringen - sortiment en aantallen		
Tekeningnummer 6/7	Getekend door 	Datum 10-5-2023
Bestandsnaam Spekstraat 6 den Dungen		

Algemeen

Keuze

Beplanting in onderhavig inpassingsplan is geselecteerd op basis van inheemse soorten. Deze soorten komen van oorsprong in de regio voor waarmee er enerzijds een bijdrage wordt gegeven aan de oorspronkelijke uitstraling van de regio en anderzijds betreft dit plantmateriaal wat past bij de aanwezige groeiomstandigheden.

Keurmerk

Bij de keuze van beplanting is het mogelijk om de keuze te maken voor autochtoon plantmateriaal. Deze keuze wordt aanbevolen omdat hiermee meer duurzaam plantmateriaal wordt aangeschaft. Het is mogelijk dat de beplanting in onderhavig plan niet met autochtoon keurmerk leverbaar is, er kan dan worden gekozen voor regulier plantmateriaal.

Ontvangst

Beplanting moet altijd weer zo snel mogelijk na ontvangst geplant worden. Mocht dit niet mogelijk zijn dan is het raadzaam beplanting tijdelijk met de wortels in zand te planten. Dit mag waar mogelijk gebundeld, doel is dat de wortels geen kans lopen uit te drogen.

Bescherming tegen vraat

Bescherm bomen, vruchtbomen, hagen en singels goed door op ruime afstand van beplanting gaas te spannen of een hekwerk te plaatsen.

Aanplant algemeen

De voorkeur van aanplant gaat uit naar de rustperiode van beplanting (november-februari) waarbij het van belang is dat aanplant in een vorstvrije periode plaatsvind.

Zorg voor aankoop dat betreffende plantlocatie vrij is van beplanting en plantklaar is. Hierbij gaat het erom dat de plantlocatie is gespit/gefreesd. Dit bevordert het gemak tijdens de aanplant. Volg bij de aanplant de plantafstand en het plantverband zoals opgenomen in onderhavig plan om te komen tot een evenwichtig en gezond eindbeeld van de beplantingstrook.

Maak een royaal plantgat dat ook onderin goed wordt losgemaakt. Planten met een kale wortel zet je net zo diep als ze bij de kweker gestaan hebben. Dit kun je zien aan de verkleuring op de bast. Vaak is de stam groenachtig en de wortel roodbruinig. De overgang hiertussen is de wortelhals. Dat is de diepte die de beplanting moet krijgen. Na het planten moet de grond aangetrapt worden en moet de plant iets omhoog getrokken worden zodat het zand goed tussen de wortels komt. Niet te hard de grond aanstampen want dat zorgt ervoor dat de kieming van de wortels vertraagt.

Beheer algemeen

Na aanplant (gedurende het eerste jaar) is het noodzakelijk de beplanting voldoende water te geven. Dit is geheel afhankelijk van weertype en voorkomt sterfte van beplanting. Bij water geven moet je rekening houden met de verdamping. Een plant zonder blad verdampt bijna geen water en ook met donker en regenachtig weer verliest uw plant nauwelijks vocht. Bij hogere temperaturen en niet te vergeten schrale (oosten)wind verdampt uw plant veel meer en droogt dan snel uit. Het is dus belangrijk om dan goed water te geven. Let wel: overmatig water geven is ook niet goed. Het gevaar bestaat dan dat de plant aan de wortels gaat rotten.

Heesters

Aanplant

Zorg voor een ruim plantgat en grond waar de wortels goed in kunnen doordringen. Als je in lichte grond (zandgrond) plant is het goed dat te verbeteren door organisch materiaal (compost/vochtige potgrond) door de uitgegraven grond te mengen. Door zware kleigrond kun je fijn grind of grof zand mengen. Dat bevordert de drainage.

Beheer

Zorg de eerste drie jaar na aanplant dat er geen concurrentie komt door de groei van onkruid. Hiervoor wordt geadviseerd om handmatig de beplantingstrook te schoffelen.

De periode waarin gesnoeid wordt hangt af van de doelstelling van de beplanting. Gangbare perioden zijn 5-10 jaar of 10-15 jaar (afhankelijk van de soort). Wilg kan na 5 jaar worden afgezet. De beste tijd voor het afzetten is januari tot maart. Stobben moeten voldoende licht hebben om weer uit te kunnen lopen. De beste afzethoogte is ongeveer 15 cm boven de grens tussen wortel en stam. Het hout moet enigszins schuin worden afgezaagd om inrotten te voorkomen. In het hakhout kunnen naar behoefte aanzichtbepalende bomen gespaard worden.

Hagen

Aanplant

Een gemengde haag heeft meerdere voordelen ten opzichte van beukenhagen of coniferenhagen:

- Een gemengde haag draagt optimaal bij aan de biodiversiteit.
- Een gemengde haag geeft een meer gevarieerd beeld in het landschap.
- Een haag welke bestaat uit één soort is extra gevoelig voor plagen en ziekten. In een gemengde haag kan een plaag of ziekte zich minder makkelijk uitbreiden.

Zorg de eerste drie jaar na aanplant dat er geen concurrentie komt door de groei van onkruid. Hiervoor wordt geadviseerd om handmatig de beplantingstrook te schoffelen.

Een haag kan als enkele rij of dubbele rij worden geplant. De plantafstand in de rij bedraagt 20 centimeter bij een enkele rij. Bij een dubbele rij worden er acht stuks per strekkende meter geplant in driehoeksverband.

Verdeel eerst het plantmateriaal over de gehele lengte. Bevochtig de wortels, zet het plantsoen in de sleuf met de wortels goed uitgespreid. Schud tijdens het vullen het plantsoen iets om de aarde goed om de wortels te laten sluiten. Snoei vervolgens na het planten direct 1/3 van de hoogte van de hagen terug (dus 2/3 laten staan). Door in de beginjaren een haag regelmatig te knippen ontstaat een dicht vertakte haag. Wordt met het knippen te laat begonnen dan ontstaat er een brede slappe haag die kaal van onderen is. Door hagen van boven iets smaller te houden dan onderin komt er lager in de hagen ook voldoende licht bij, dit voorkomt kaal worden.

Beheer

Afhankelijk van het type haag wordt het beheer bepaald. Een beukenhaag moet bij voorkeur jaarlijks gesnoeid worden en bij een knip- en scheerheg mag dit eenmaal per twee jaar.

(Fruit-) bomen

Aanplant

Graaf een plantgat van ongeveer 50 x 50 x 50 cm. De bomen verankeren zich namelijk beter in losgemaakte grond. Voer de graskluiten of andere begroeiing af of verwerk dit in kleine stukken onder in het plantgat. Niet in de buurt van de wortels, want tijdens het verteren is zuurstof nodig en zuurstof hebben de wortels ook nodig.

Het is altijd aan te raden een boompaal te zetten. Deze moet niet in de bodem van het plantgat worden geslagen als de boom daar al staat. Dan beschadig je de wortels. Dus bij voorkeur wordt eerst het gat gegraven, en daarna wordt de boompaal in de bodem geslagen, daarna zet je de boom erbij. Spreid de boomwortels er omheen uit. Gebruik een paal van onbehandeld hout. De boompaal moet minimaal 75 cm in de grond komen te staan. Let hierbij op voor kabels en leidingen. De boompalen altijd plaatsen aan noordwest- en zuidoostzijde van de boom. De boom zal zo bij de meest voorkomende windrichtingen in de boomband hangen, wat voorkomt dat de bast langs de boompaal kapot schuurt. Als de boompaal stevig staat strooit u een deel van de grond, eventueel vermengd met compost, in het plantgat (gebruik een beperkte hoeveelheid compost in verband met verbranding van de jonge wortels. Maximaal 1 emmer per boom en deze goed mengen met de grond). Plaatst de kant van de boom waaraan de minst ontwikkelde takken zitten op het zuiden.

Beheer

Belangrijk is dat de boom zolang hij jong is geen last van onkruidgroei bij zijn wortels heeft. Houd een ruime cirkel grond (een zogenaamde boomspiegel) rond de stam vrij van onkruid door het eerst goed te wieden en daarna de grond af te dekken met een bijvoorbeeld boombastsnippers.



Titel Aanleg- en beheeradvies		
Tekeningnummer 7/7	Getekend door 	Datum 10-5-2023
Bestandsnaam Spekstraat 6 den Dungen		