

in samenwerking met:



## SCHUTSBOOMSTRAAT 33 TE SCHAIJK

Projectnummer:  
W-19-1030

Datum:  
19-06-2019

Getekend:  
SR | BvO

Opdrachtgever:  
[REDACTED]


Contactgegevens:  
Molenaarstraat 2  
5374GG Schaijk

De Hammen 40,  
5371 MK Ravenstein  
T. 0486-412829  
info@kantoorprincen.nl




Kadastrale Gemeente:	Burgerlijke Gemeente:	Oppervlakte te bouwen:	Oppervlakte perceel:
Schaijk	Schaijk		
Sectie:	Nummer(s):	Oppervlakte te slopen:	Oppervlakte bebouwd terrein:
C	4703, 4705, 4351, 4355 (gedeelte)		
Bouwplan:	Adres:	Inhoud hoofgebouw:	Inhoud bijgebouw:
	Schutsboomstraat 33		




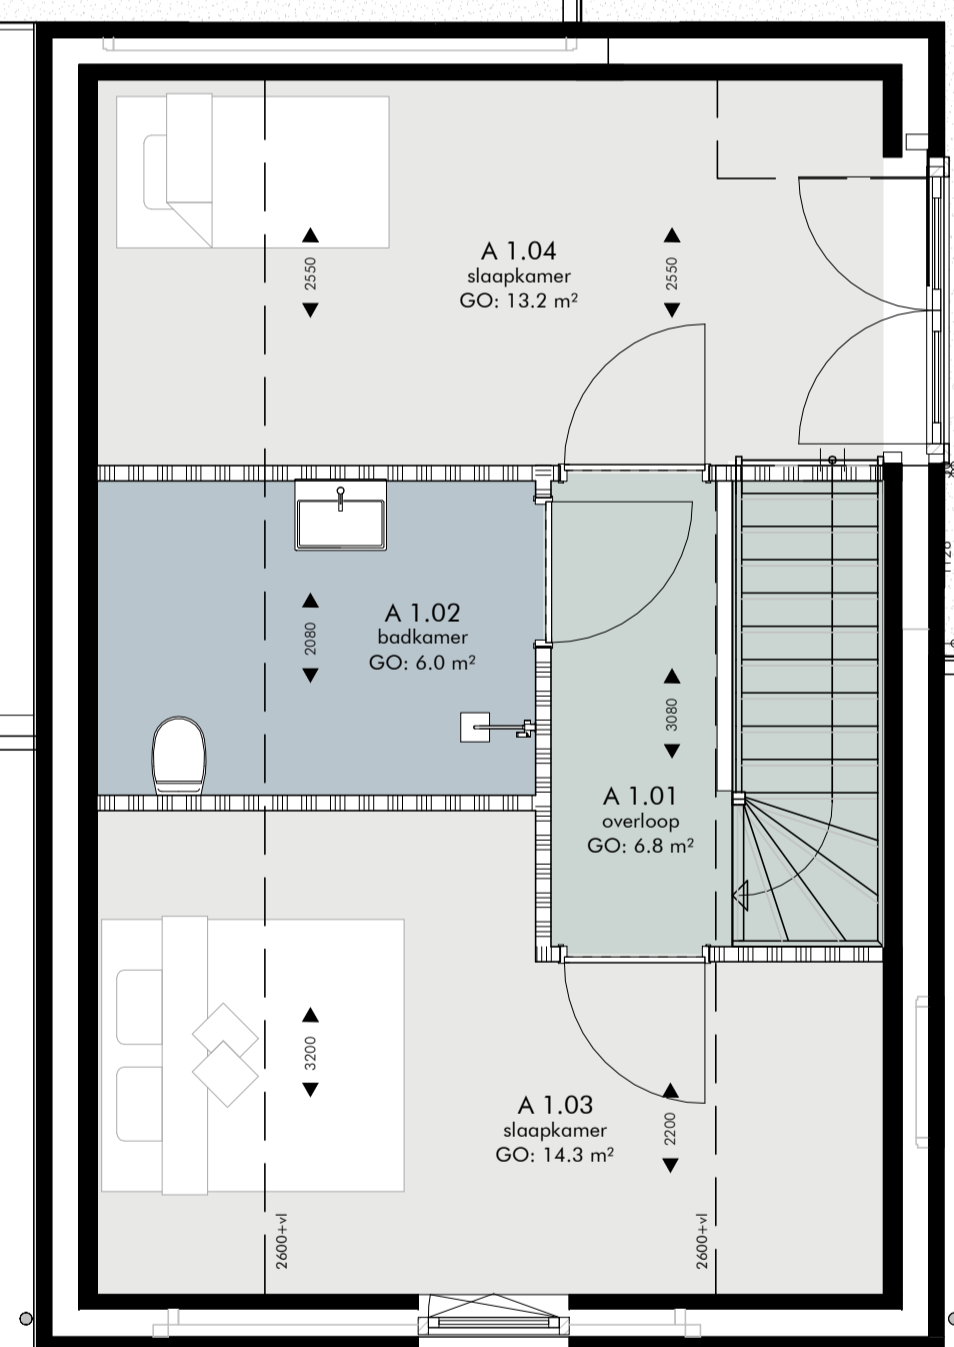


Bouwnummer: 1

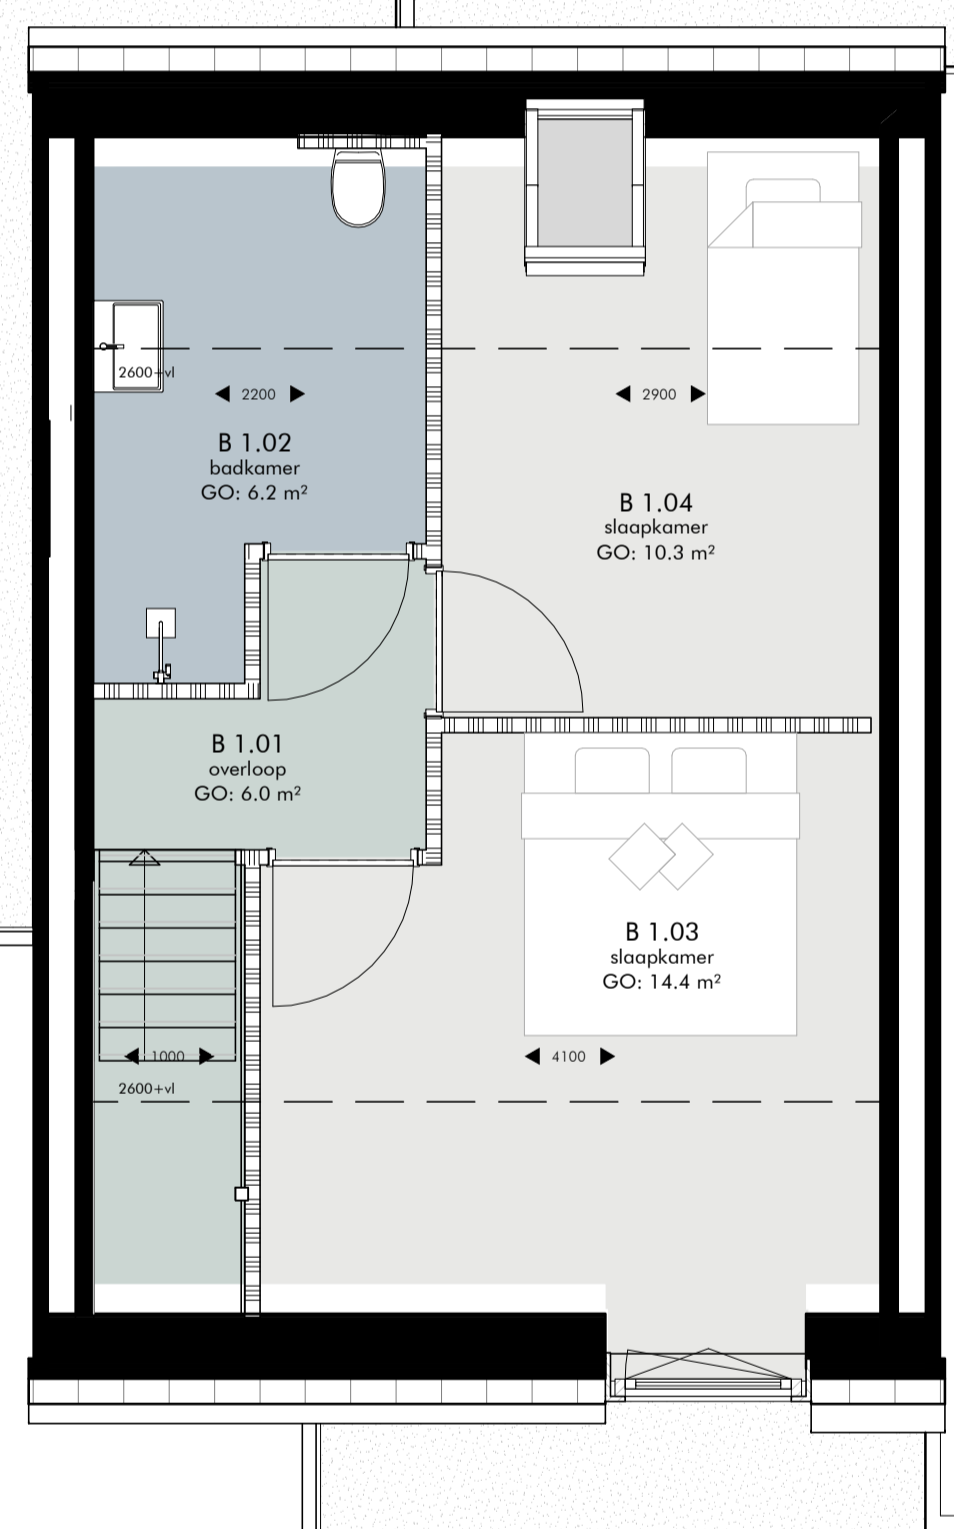


Bouwnummer: 2

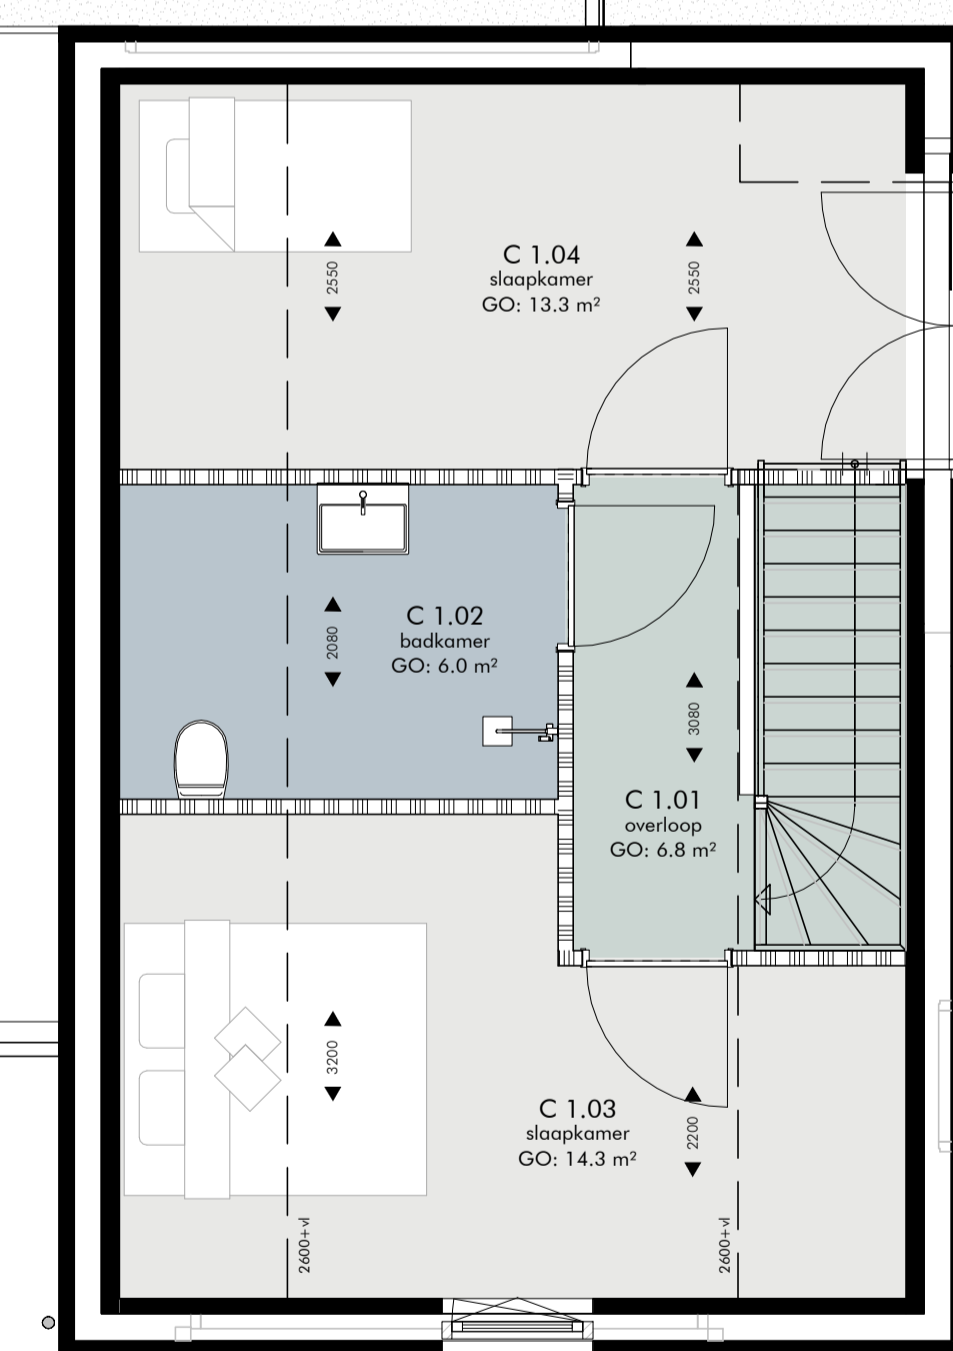

Bouwnummer: 3

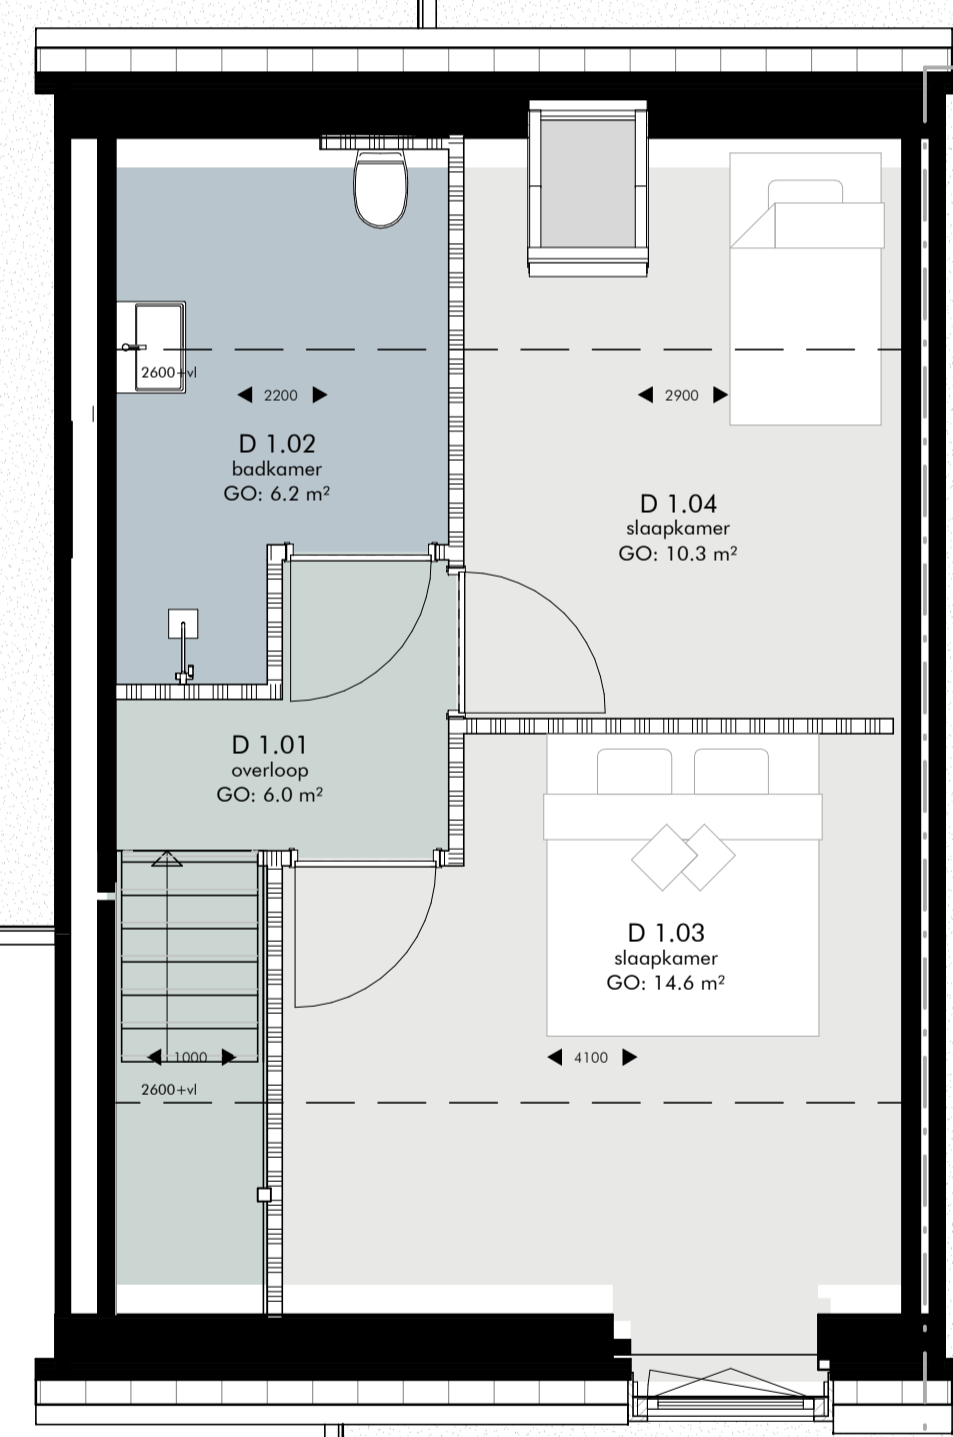

Bouwnummer: 4

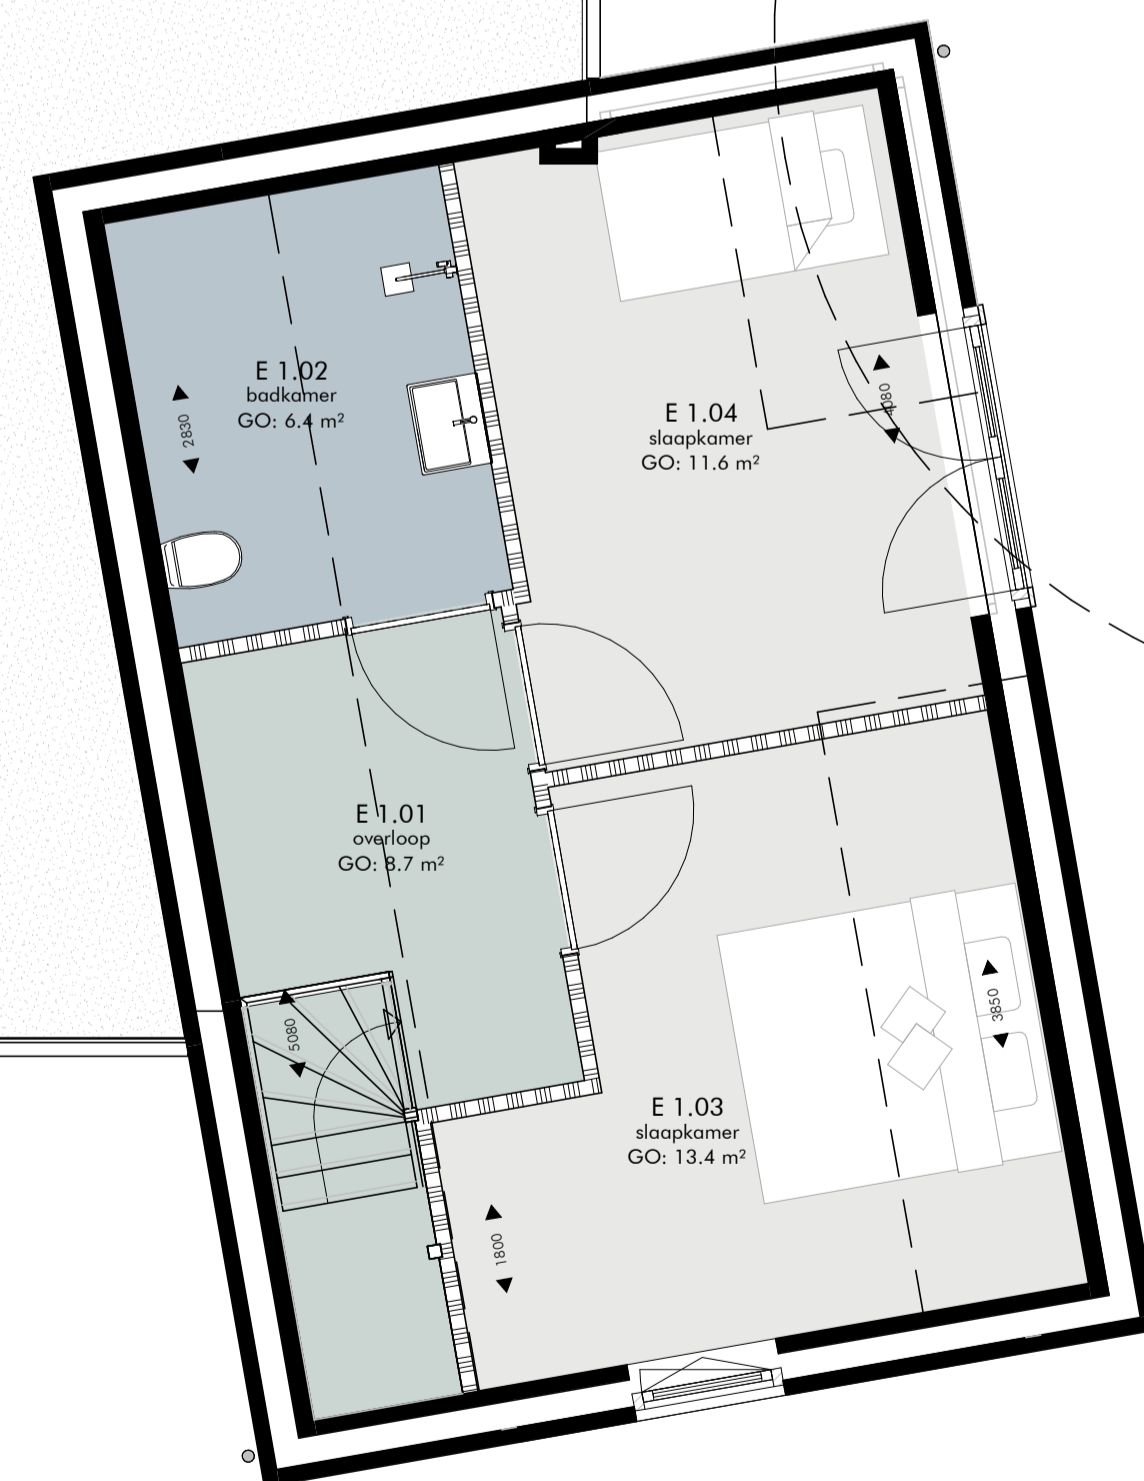


Bouwnummer: 5

kroon boom volgens algemene hoogtekaart

De afbeelding en/of verwijzingen op tekening of rapporten van externe organisaties dienen te worden gecontroleerd a.d.h.v. de tekening van kantoor Princen.  
 Mogelijke (on)afhankelijke dienen direct te worden geadviseerd. Tekeningen en besprekingen van prefab constructie onderdelen en metaalwerk dienen te worden gecontroleerd aan de constructeur. De tekening is opgesteld voor de aanroeger van een omgevingsvergunning en derhalve niet geschikt voor uitvoering van dit werk. De door kantoor Princen afgegeven documenten worden eigendom van de opdrachtgever en mogen door hem worden gebruikt. Openbaarmaking en verspreiden van documenten, ontwerpen, tekeningen, tekeningen etc. is zonder schriftelijke toestemming van kantoor Princen niet toegestaan. Op al onze diensten is de Rechtsverhouding opdrachtgever - architect - ingenieur - De Nieuwe Regeling 2011 herzien (juli 2013), welke verkort wordt aangehouden als "DNV 2011" van toepassing, tenzij schriftelijk anders is overeengekomen.


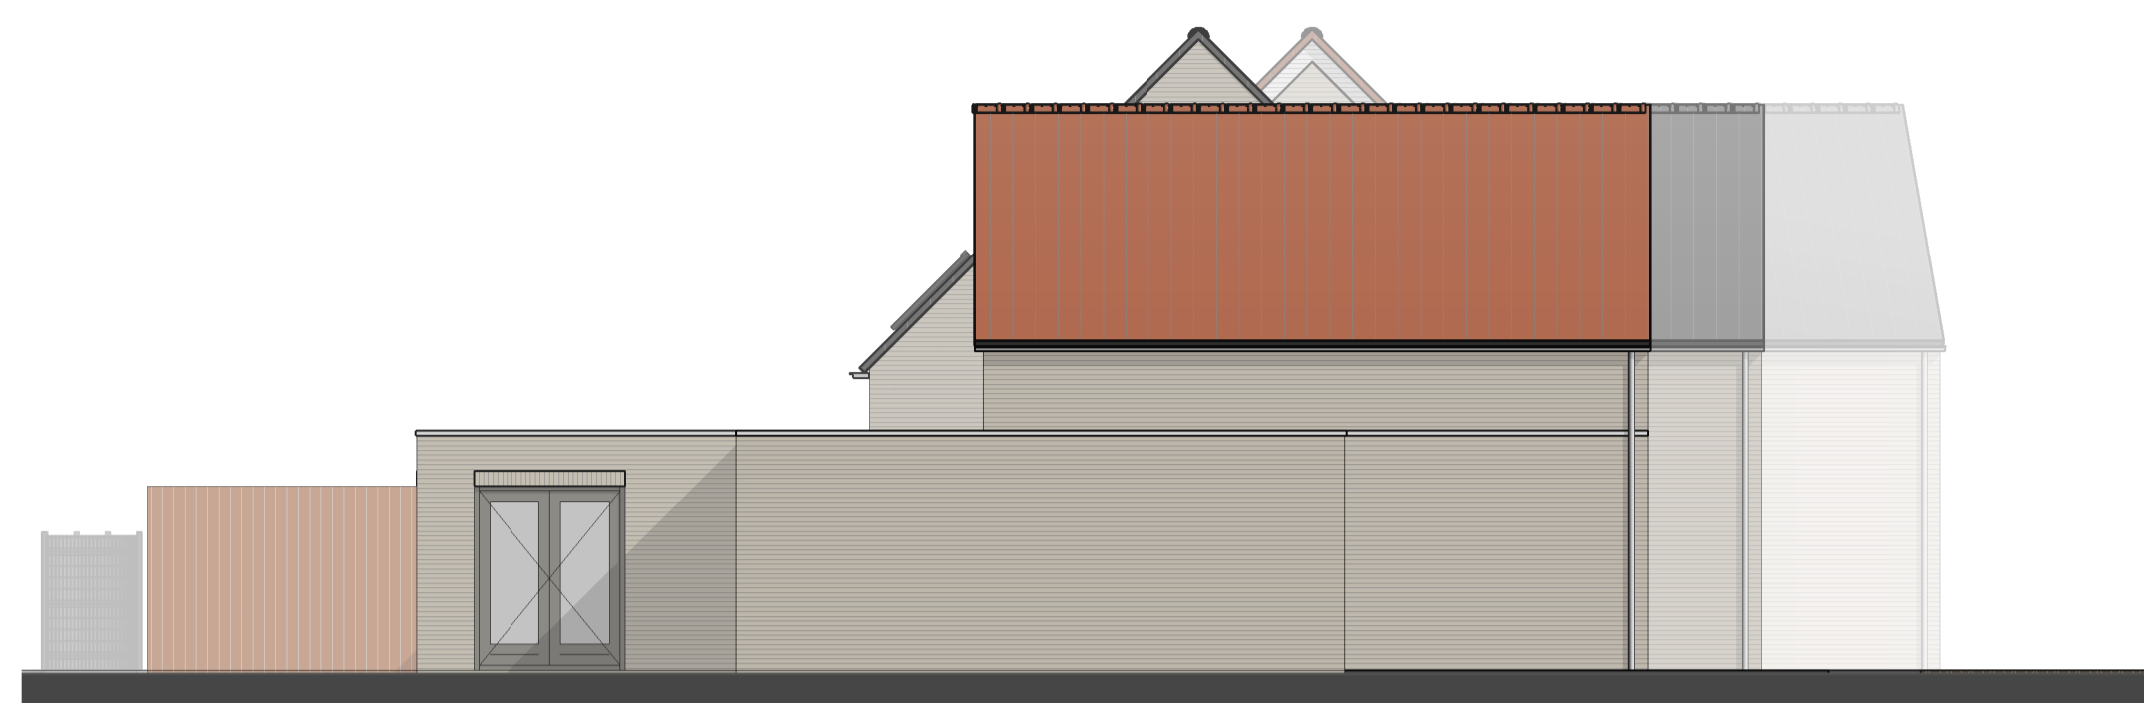

LINKER ZIJGEVEL BN 1  
1:100



VOORGEVEL  
1:100



RECHTER ZIJGEVEL BN 1  
1:100



LINKER ZIJGEVEL BN 2  
1:100



RECHTER ZIJGEVEL BN 2  
1:100



LINKER ZIJGEVEL BN 3  
1:100



RECHTER ZIJGEVEL BN 3  
1:100



LINKER ZIJGEVEL BN 4  
1:100



RECHTER ZIJGEVEL BN 4  
1:100



LINKER ZIJGEVEL BN 5  
1:100



RECHTER ZIJGEVEL BN 5  
1:100



ACHTERGEVEL  
1:100



Roof dakwerk	-
Gevelbekleding	-
Balkenwerk	Wernerberger Massieve H1 WF
Specie	Boornx 2771 Gebroken wit
Hardhout	Bruin
Stalen	-
Wandbekleding	-
Roos	-
Hardhout	Steengrijs, ca. Ral 7030
Stalen	Steengrijs, ca. Ral 7030
Hardhout	Steengrijs, ca. Ral 7030
Roofbekleding	Steengrijs, ca. Ral 7030
Plaatwerk	Steengrijs, ca. Ral 7030
Handwerk	Natuur
Zink (B44 bekleding)	Natuur
Bouwkosten	-
Opbouw	-
Keramische dakpan (CVH H-14)	160 (Anteciel) en 201 (Rood)
Staal (dakwerk en vloer) (Bouwkosten)	-
Vastzet met poedercoating	-

**Princen**  

1:100  
A1++  
19-06-2019  
SR | B-C  
A B C D  
E F G H  
W-19-1030 SO-20





















