


RENVOOI

- bestaande situatie
- kadastrale situatie
- inrit
- fietssteun
- ondergrondse glascontainer
- winkelwagenstalling
- abri
- boomkrans
- cortenstalen boomkrans opgevuld met grind
- boomzitting
- materiaalscheiding
- roostergoot
- geleideband 50/200x200mm
- trottoirband 480/500x160mm / molgoot 500x200mm dp 15mm
- rabatband 300x250mm
- inritband 40/500x200mm
- perronband 250/300x400mm
- rijbaan
- rijbaan doorgaand verkeer
- rijbaan doorgaand verkeer
- parkeerplaats
- trottoir
- bestaande te handhaven bebouwing
- nieuwbouw met identificatie, incl. balkons
- leiboom met boomrooster
- boom met boomrooster
- te handhaven bestaande boom

OPMERKINGEN
 Het gebied bevat 394 parkeerplaatsen, waarvan 8 bestemd zijn voor minder validen.

BRONBESTANDEN
 - Ondergrond: 15002a01w versieC 120615_NLCS.dwg
 - Contouren nieuwbouw: 15-023_160115_FIT_Situatie_bestemmingsplan_blok 2
 - Contour nieuwe situatie: Schaijk_centrumplan_17_12_2015 - LOS stad om land

B	3-11-2016	Verwerken opmerkingen gemeente	JBR	JBR
Versie	Datum	Omschrijving	Geleend	Par. Gecontr. Par.
Project: Herinrichting Centrum Landerd				
Opdrachtgever: Gemeente Landerd				
Onderdeel:	Concept Voorontwerp Bijlage oplegnotitie bestemmingsplan			Schaal: 1:500
Projectnummer:	INF1518400			Formaat: A1
				Blad: 01 van 02
				Status: Released
				Fase: Concept
				Tekening nr.: 99

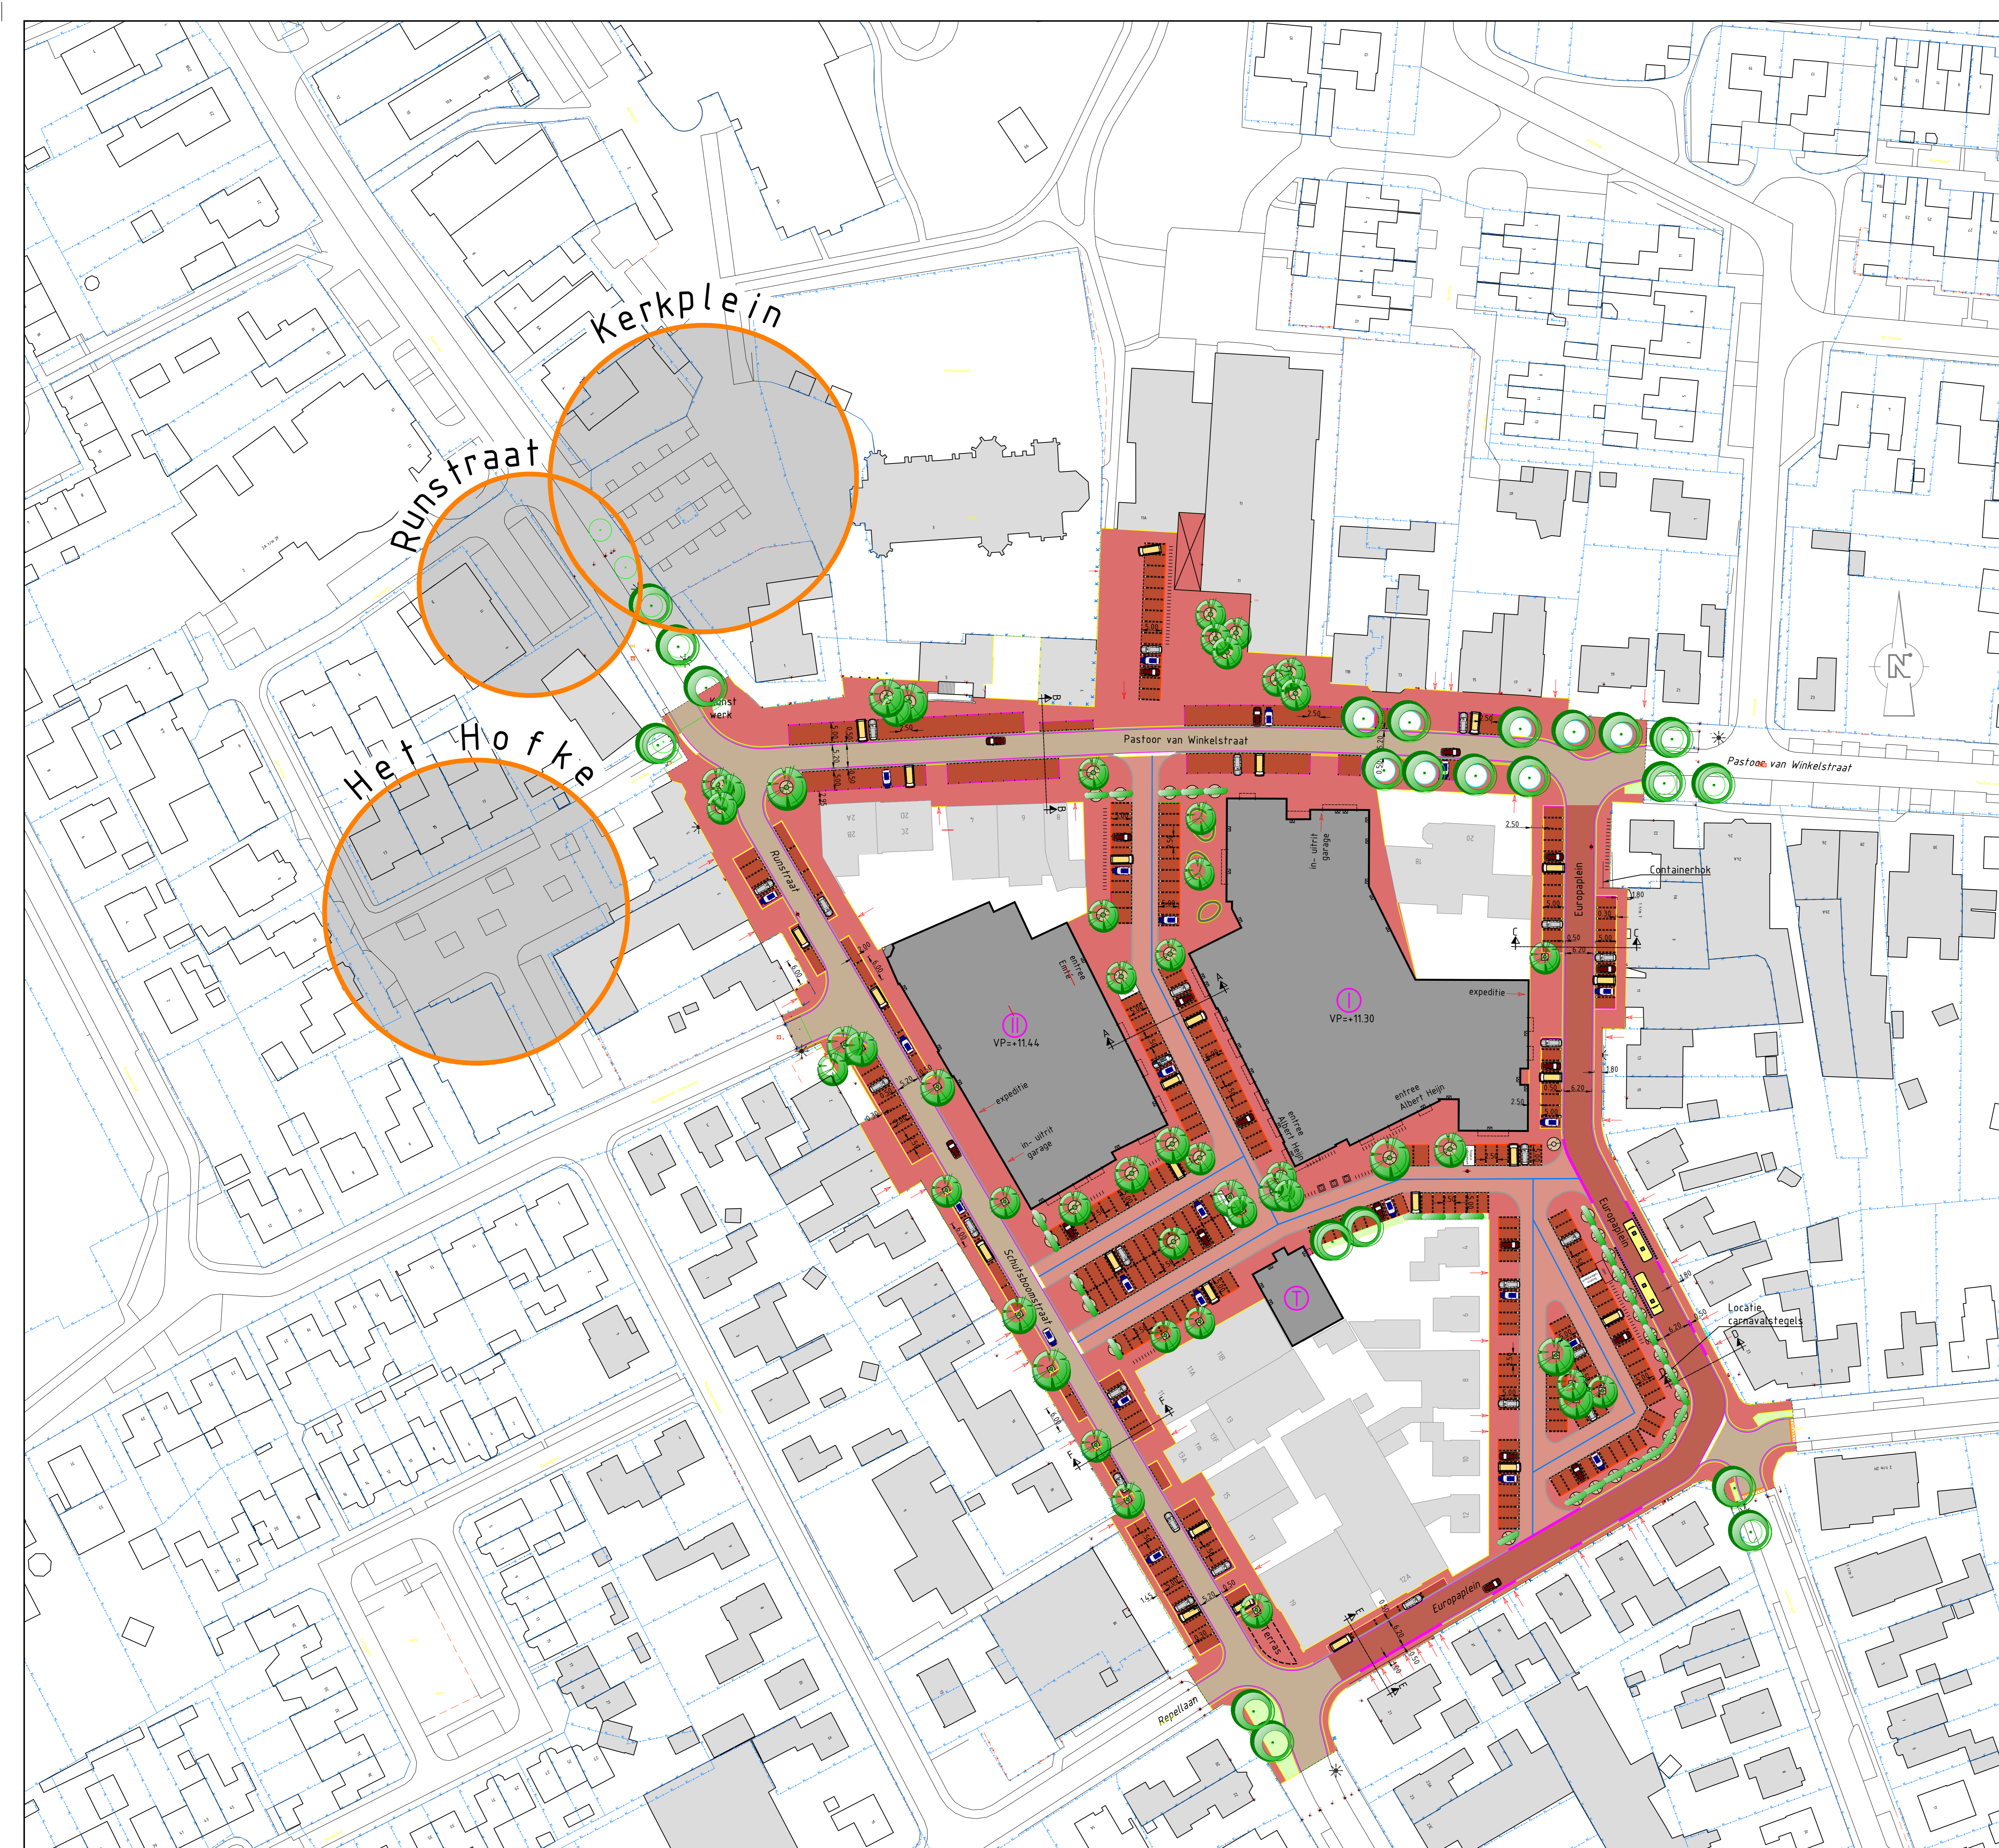

RENVOOI

- bestaande situatie
- kadastrale situatie
- inrit
- fietsfeun
- ondergrondse glascontainer
- winkelwagenstalling
- abri
- boomkran
- cortenstalen boomkrans opgevuld met grind
- boomzijje
- materiaalscheiding
- roostergot
- geleideband 50/200x200mm
- trottoirband 480/500x160mm / moigoot 500x200mm dp 15mm
- rabatband 300x250mm
- inritband 40/500x200mm
- perronband 250/300x400mm
- rijbaan
- rijbaan doorgaand verkeer
- rijbaan doorgaand verkeer
- parkeerplaats
- trottoir
- bestaande te handhaven bebouwing
- nieuwbouw met identificatie, incl. balkons
- leiboom met boomrooster
- boom met boomrooster
- te handhaven bestaande boom

OPMERKINGEN
 Het gebied bevat 394 parkeerplaatsen, waarvan 8 bestemd zijn voor minder validen.

BRONBESTANDEN
 - Ondergrond: 15002401w versie C 120415_NLCS.dwg
 - Contouren nieuwbouw: 15-023_16015_FIT_Situatie bestemmingsplan blok 2
 - Contour nieuwe situatie: Schakj_centrumplan_17_12_2015 - LOS stad om land

*incl. aanduiding parkeerlocaties nabij centrumplan waar recente tellingen zijn uitgevoerd

Project	Herinrichting Centrum Landerd	JBR	JBR
Opdrachtgever	Gemeente Landerd	Getekend	Par
Onderdeel	Concept Voorontwerp Bijlage oplegnotitie bestemmingsplan*	Schaal	1:500
Projectnummer	INF1518400	Formaat	A0
		Blad	02 van 02
		Status	Released
		Fase	Concept
		Tekening nr.	99