

RAPPORT

VERKENNEND BODEMONDERZOEK

KATTENBURG 33 TE DRUTEN

Gemeente Druten, sectie B, nummer 2972

PROJECT: N215062



VERANTWOORDING

Titel VERKENNEND BODEMONDERZOEK KATTENBURG 33 TE DRUTEN


Opdrachtgever VP Ontwikkeling
Vestdijkstraat 21
5271 EV SINT MICHIELSGESTEL

Rapportnummer N215062.005/KVV Datum 26 februari 2021


Projectleider / de heer J.B.P. van der Stroom Auteur mevrouw K.M. van Veen

Autorisatie

handtekening

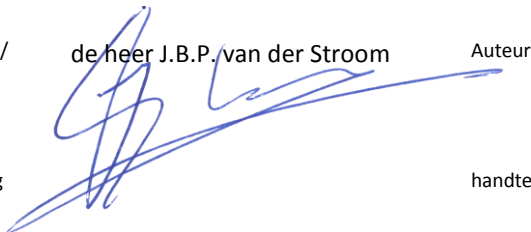


handtekening

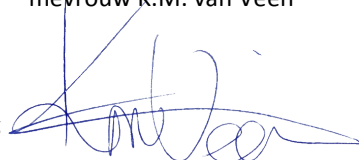

Boormeester de heer R. Reinders

handtekening

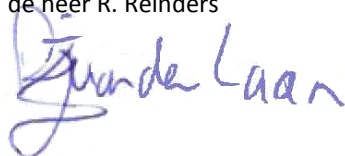

NIPA milieutechniek b.v.
Landweerstraat – Zuid 109
5349 AK Oss

tel. +31 (0)412 – 65 50 58

www.nipamilieu.nl

info@nipamilieu.nl



INHOUDSOPGAVE

VERANTWOORDING	2
1 INLEIDING	4
2 LOCATIEGEGEVENS	5
2.1 ALGEMEEN	5
2.2 VOORONDERZOEK	5
2.2.1 <i>Omgeving</i>	5
2.2.2 <i>Bodemgebruik</i>	5
2.2.3 <i>Bodemkwaliteitskaart</i>	6
2.2.4 <i>Uitgevoerde bodemonderzoeken</i>	7
2.2.5 <i>Bodemopbouw en geohydrologie</i>	7
2.3 DOELSTELLING	8
2.4 HYPOTHESE	8
3 UITGEVOERD BODEMONDERZOEK	9
3.1 ALGEMEEN	9
3.2 VELDWERKZAAMHEDEN	9
3.3 LABORATORIUMWERKZAAMHEDEN	9
4 WIJZE VAN BEOORDELING EN INTERPRETATIE	10
5 RESULTATEN	12
5.1 ZINTUIGLIJKE WAARNEMINGEN	12
5.2 ANALYSERESULTATEN EN BODEMKWALITEIT	12
5.3 INTERPRETATIE	13
6 CONCLUSIES EN AANBEVELINGEN	14

Bijlage

- 1 Situering in de regio
- 2 Kadastrale gegevens
- 3 Locatieoverzicht
- 4 Boorprofielbeschrijvingen
- 5 Analysecertificaten grond en grondwater
- 6 Toetsingstabellen
- 7 Fotobijlage



1 INLEIDING

VP Ontwikkeling, te Sint Michielgestel heeft, in verband met een aanvraag voor een omgevingsvergunning, aan NIPA milieutechniek b.v. te Oss opdracht gegeven voor het uitvoeren van een verkennend bodemonderzoek conform de NEN 5740 op het perceel Kattenburg 33 te Druten.

NIPA milieutechniek b.v. te Oss is een ISO 9001:2015 gecertificeerd onderzoeksbureau. Tevens is NIPA milieutechniek b.v. op grond van artikel 12 van het Besluit bodemkwaliteit erkend voor de werkzaamheid "Veldwerk". Deze erkenning geldt voor de volgende protocollen:

- 2001 – Plaatsen van handboringen en peilbuizen, maken van boorbeschrijvingen, nemen van grondmonsters en waterpassen
- 2002 – Het nemen van grondwatermonsters
- 2003 – Veldwerk bij milieuhygiënisch waterbodemonderzoek
- 2018 – Locatie-inspectie en monsterneming van asbest in bodem

NIPA milieutechniek b.v. verklaart dat het veldwerk onafhankelijk van de opdrachtgever is uitgevoerd conform de eisen van BRL SIKB 2000 en de daarbij horende protocollen.

De contactpersoon van de opdrachtgever is de heer J. Veldhuis. De werkzaamheden bij NIPA milieutechniek b.v. zijn gecoördineerd door de heer J.B.P. van der Stroom.

2 LOCATIEGEGEVENS

2.1 Algemeen

De onderzoekslocatie betreft het perceel Kattenburg 33 te Druten (gemeente Druten) en stond kadastraal bekend als gemeente Druten, sectie B, nummer 2972. Dit perceel is inmiddels opgedeeld in twee delen, de kadastrale aanduiding voor onderhavige locatie is gemeente Druten, sectie B, nummer 5351. De onderzoekslocatie heeft een oppervlakte van circa 1.030 m².

De situering van de onderzoekslocatie in de regio is weergegeven in bijlage 1. Het locatieoverzicht is opgenomen als bijlage 3.

2.2 Vooronderzoek


Voorafgaand aan het bodemonderzoek is een vooronderzoek uitgevoerd conform hoofdstuk 6 van de NEN 5725. In bijlage 8 zijn de relevante kopieën vanuit het vooronderzoek opgenomen.

2.2.1 Omgeving

Het perceel ligt in het centrum van Druten. De directe omgeving van de locatie bestaat uit woningen, ten zuiden is een marktplein en een kerk aanwezig.

2.2.2 Bodemgebruik

De onderzoekslocatie betreft een grasveld met bomen dat momenteel onderdeel uitmaakt van het perceel Kattenburg 33. Het woonhuis Kattenburg 33 is tijdens de ontwikkeling van Druten in de 19^{de} eeuw gebouwd. Voor zover uit de topografische kaarten af te leiden is, is de onderzoekslocatie nooit bebouwd geweest. Het voornemen bestaat om ter plaatse woningbouw te realiseren.

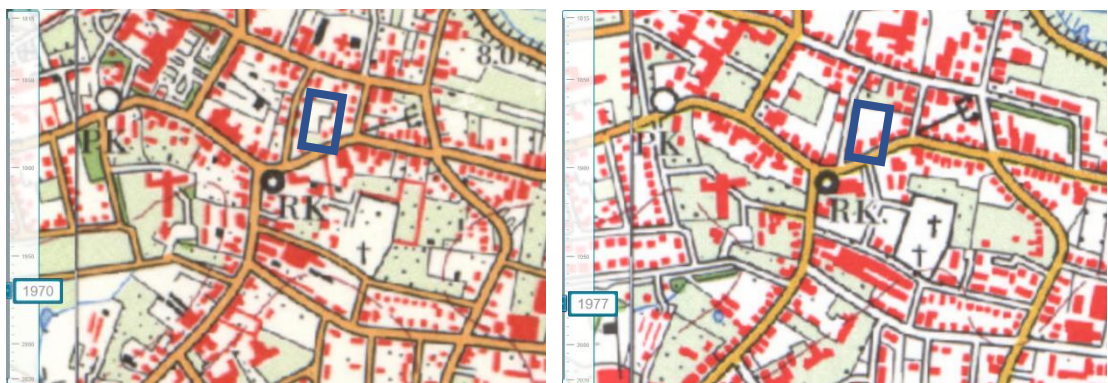



Voor zover bekend zijn op of nabij de onderzoekslocatie geen tanks aanwezig of aanwezig geweest en hebben zich geen calamiteiten voorgedaan die een mogelijke bodemverontreiniging hebben veroorzaakt.

2.2.3 Bodemkwaliteitskaart

Uit de bodemkwaliteitskaart van de regio Nijmegen blijkt dat de onderzoekslocatie is gelegen in de zone *wonen overig*. Op basis hiervan wordt verwacht dat er licht tot matig verhoogde gehalten in de bodem voor kunnen komen. Binnen deze zone gelden verhoogde achtergrondwaarde voor nikkel en zink.

2.2.4 Uitgevoerde bodemonderzoeken

Bij de gemeente, de opdrachtgever en in ons eigen archief zijn geen bodemonderzoeksgegevens bekend met betrekking tot de onderzoekslocatie.

2.2.5 Bodemopbouw en geohydrologie

Voor de bodemgegevens en de geohydrologische informatie is gebruik gemaakt van de grondwaterkaart van Nederland (40 west) en de Provinciale Overzichten Win- en Productiemiddelen (VEWIN). Uit deze rapporten zijn de volgende regionale gegevens samengevat.

De onderzoekslocatie ligt in Druten, wat behoort tot het rivierkleigebied dat gelegen is tussen de Maas en de Waal. De gemiddelde maaiveldhoogte is circa 5,7 meter +NAP. Volgens de bodemkaart van Nederland bestaat de bodem bovenin het profiel uit zandige kleiafzettingen. Over de onderliggende lagen zijn weinig gegevens bekend. De scheidende laag tussen het eerste en tweede watervoerende pakket is ter hoogte van het grondgebied van de gemeente West Maas en Waal waarschijnlijk onderbroken. Bovenstaande gegevens zijn samengevat in tabel 1.

Tabel 1: Schematische voorstelling van de regionale bodemopbouw

Pakket	Diepte (m -mv)	Samenstelling	Parameters
deklaag (Betuwe Formatie)	0 – 5	(zandige) klei, slecht doorlatend	KD = ± 30 m ² /d
1 ^e watervoerend pakket (formaties van Kreftenheye, Urk en Sterksel)	5-65?	uiterst grof tot middel-grof grindhoudend zand, kleilenzen	KD = 500 – 2000 m ² /d
1 ^e scheidende laag	65?	ontbreekt waarschijnlijk	
2 ^e watervoerend pakket (formatie van Kedichem)	65?	grof grindhoudend zand	KD = 2000 m ² /d
2 ^e scheidende laag (formatie van Tege-len en Maassluis)	65?	zandige klei, slibhoudend zand	

De grondwaterstromingsparameters zijn afgeleid uit de Grondwaterkaart van Nederland (40 west) en zijn weergegeven in tabel 2. Er zijn te weinig gegevens beschikbaar om een reëel beeld te vormen van de grondwaterstand en grondwaterstroming ter plaatse. De stand zal gemiddeld zo'n 1 meter –mv zijn, de stroming is in hoofdzaak westelijk gericht. De stromingsrichting kan plaatselijk worden beïnvloed door factoren als stand van de Waal, drainagepatroon en ligging van sloten, de aanwezigheid van zandlichamen voor kabels, leidingen of funderingen. Bovenstaande gegevens zijn samengevat in onderstaande tabel 2.

Tabel 2: Grondwaterstromingsparameters

Geohydrologische eenheid	Stromings-richting	k (m/d)	l (m-km)	v (m/j)	Grondwaterstand
deklaag	west	± 6	n.b.	n.b.	$\pm 4,5$ meter + NAP (± 1 meter –mv)
1e watervoerend-pakket	west	30	1/4	± 8	± 4 meter + NAP

k = doorlatendheid i = verhang v = horizontale stroomsnelheid



2.3 Doelstelling

Het onderzoek heeft tot doel vast te stellen of op de locatie bodemverontreiniging aanwezig is, waardoor sprake kan zijn van beperkingen of belemmeringen ten aanzien van het huidige of toekomstige gebruik van het terrein.

2.4 Hypothese

Op basis van de beschikbare gegevens is de hypothese gesteld dat de onderzoekslocatie beschouwd kan worden als onverdacht op het voorkomen van bodemverontreiniging.

3 UITGEVOERD BODEMONDERZOEK

3.1 Algemeen

Verdeeld over de onderzoekslocatie met een oppervlakte van circa 1.030 m² zijn conform de NEN 5740 volgens de strategie voor een onverdachte locatie met betrekking tot de aanwezigheid van bodemverontreiniging de volgende boringen verricht:

- 6 boringen tot 0,5 meter -mv (02 t/m 07)
- 1 boringen tot 2,0 meter -mv (08)
- 1 boring tot 1,5 meter onder het grondwaterniveau en afgewerkt met peilbuis (01)

Twee bovengrondmengmonsters en één ondergrondmengmonster zijn geanalyseerd op de parameters van het standaard pakket voor grond vanuit de NEN 5740. Voor de berekening van de gestandaardiseerde meetwaarden zijn van de mengmonsters tevens de percentages aan lutum en organisch stof bepaald. Het grondwatermonster is geanalyseerd op het standaard pakket voor grondwater vanuit de NEN 5740.

3.2 Veldwerkzaamheden

De veldwerkzaamheden, te weten het uitvoeren van de boringen, het plaatsen van de peilbuis, het bemonsteren van de grond en van het grondwater en de zintuiglijke beoordeling van de grond- en grondwatermonsters, zijn uitgevoerd volgens de methoden zoals aangegeven in de relevante NPR- en NEN-normen zoals beschreven in de beoordelingsrichtlijn “*Veldwerk bij Milieuhygiënisch Bodemonderzoek*” [2]. De situering van de boringen is opgenomen in bijlage 3. Alle boringen zijn op 10 februari 2021 met handkracht uitgevoerd. Het grondwater is op 18 februari 2021 bemonsterd. De troebelheid (NTU), pH en de geleidbaarheid (Ec) van het grondwater zijn in het veld bepaald.

De veldwerkzaamheden zijn uitgevoerd onder certificaat VB-002 door de heer R. Reinders.

3.3 Laboratoriumwerkzaamheden

De chemische analyses van de grond- en grondwatermonsters zijn uitgevoerd door een door de Raad voor Accreditatie erkend laboratorium. Voor de toegepaste analysemethoden wordt verwezen naar bijlage 5.

4

WIJZE VAN BEOORDELING EN INTERPRETATIE

De verontreinigingssituatie van de vaste bodem kan worden beoordeeld door toetsing van de gemeten gehalten aan de achtergrond- en interventiewaarde en zijn vastgelegd in respectievelijk de Regeling bodemkwaliteit en de Circulaire bodemsanering 2013. De achtergrondwaarden zijn landelijk vastgesteld en worden in het Besluit bodemkwaliteit als volgt gedefinieerd:

Achtergrondwaarden: bij regeling van Onze Ministers vastgestelde gehalten aan chemische stoffen voor een goede bodemkwaliteit, waarvoor geldt dat er geen sprake is van belasting door lokale verontreinigingsbronnen.

In gemeenten die beschikken over een bodemkwaliteitskaart kan bij een overschrijding van de achtergrondwaarde getoetst worden aan de P90-waarde. Deze geeft een regionaal vastgestelde verhoogde achtergrondwaarde aan. Bij hergebruik van vrijkomende grond binnen de bodemkwaliteitskaart dient het verkennend bodemonderzoek als aanvullend bewijsmiddel/voorzorgmaatregel te worden beschouwd te worden, maar kan niet als een erkend bewijsmiddel dienen. De bodemkwaliteitskaart vormt het erkende bewijsmiddel conform de Regeling bodemkwaliteit.

Het grondwater wordt getoetst aan de streef- en interventiewaarden. De streef- en interventiewaarden voor grondwater zijn vastgelegd in de Circulaire bodemsanering 2013. De streefwaarden geven het niveau aan waarbij sprake is van een duurzame bodemkwaliteit. In het bodembeschermingsbeleid geven zij het te bereiken en te behouden kwaliteitsniveau voor de bodem aan.

De interventiewaarden geven aan wanneer de functionele eigenschappen die de vaste bodem en het grondwater hebben voor mens, dier en plant ernstig zijn of dreigen te worden verminderd. Om van een *“geval van ernstige bodemverontreiniging”* te spreken dient voor ten minste één stof het gemiddelde gehalte van minimaal 25 m³ grond of 100 m³ grondwater hoger te zijn dan de interventiewaarde.

In bijzondere situaties, zoals bij volkstuinen en bij kruipruimten, kan reeds bij een geringere omvang en bij gehalten beneden de interventiewaarden sprake zijn van een geval van ernstige bodemverontreiniging. Op grond van de daadwerkelijk optredende blootstelling aan de verontreiniging dient bekeken te worden of onaanvaardbare risico's voor mensen en/of ecosystemen optreden.

Uit de NEN 5740 kan het volgende worden afgeleid. De interpretatie van de onderzoeksresultaten en de noodzaak tot het uitvoeren van vervolgonderzoek hangen voor een belangrijk deel af van de aanleiding en doelstelling van het onderzoek en de 'gevoeligheid' van het gebruik en de bestemming van de locatie. Ook de onderzoeksinspanning van het vervolgonderzoek wordt voor een belangrijk deel hierdoor bepaald. Bij overschrijding van de interventiewaarde wordt vaak een nader onderzoek uitgevoerd om de ernst van de verontreiniging en de spoedeisendheid te bepalen.

De achtergrond- en interventiewaarden voor de vaste bodem zijn gerelateerd aan het lutum- en/of organisch stofgehalte van de bodem. Bij de berekening van de gestandaardiseerde meetwaarden voor de vaste bodem is uitgegaan van gemeten lutum- en organisch stofgehalten. De gestandaardiseerde meetwaarden zijn bepaald met behulp van BoToVa. De gestandaardiseerde meetwaarden en de toetsing aan de achtergrond- en interventiewaarden zijn opgenomen in bijlage 6.

Bij de interpretatie van de toetsingsresultaten is uitgegaan van de BodemIndex (BI). De BodemIndex heeft geen wettelijk kader en heeft slechts de functie van hulpmiddel bij de interpretaties van de toetsingsresultaten. De Tussenwaarde heeft eveneens geen wettelijk kader, maar wordt veelal toegepast als een signaalwaarde om tot aanvullend onderzoek over te gaan.

$$\text{BodemIndex (BI)} = (\text{gestandaardiseerde meetwaarde} - \text{AW}) / (\text{IW} - \text{AW})$$

AW = achtergrondwaarde (grond) of streefwaarde (grondwater)

IW = interventiewaarde

BodemIndex < 0:	gestandaardiseerde meetwaarde < AW
BodemIndex = 0:	gestandaardiseerde meetwaarde = AW
0 < BodemIndex < 0,5:	gestandaardiseerde meetwaarde > AW maar < Tussenwaarde
BodemIndex = 0,5:	gestandaardiseerde meetwaarde = Tussenwaarde
0,5 < BodemIndex < 1:	gestandaardiseerde meetwaarde > Tussenwaarde maar < IW
BodemIndex = 1,0:	gestandaardiseerde meetwaarde = IW
BodemIndex > 1:	gestandaardiseerde meetwaarde > IW

De BodemIndex per analyseresultaat is eveneens weergegeven in de tabellen in bijlage 6.

5 RESULTATEN

5.1 Zintuiglijke waarnemingen

Voor de boorprofielbeschrijvingen wordt verwezen naar bijlage 4. De bodem is vanaf maaiveld tot een diepte van 0,50 meter –mv, opgebouwd uit matig fijn, kleilig zand. Hieronder is de bodem tot een diepte van 2,0 meter –mv opgebouwd uit uiterst fijn tot matig grof zand. Hieronder is de bodem tot minimaal het diepste punt van de boringen, circa 3,0 meter –mv, opgebouwd uit klei. . Tijdens de uitvoering van het veldwerk zijn bij een aantal boringen bijmengingen met bodemvreemde materialen aangetroffen. Hierbij is ook gelet op de aanwezigheid van asbestverdachte materialen. De betreffende boringen en bijmengingen zijn opgenomen in tabel 3. De grondwaterstand bevond zich tijdens de uitvoering van de veldwerkzaamheden op een diepte van circa 1,65 meter –mv.

Tabel 3: zintuiglijke waarnemingen per bodemlaag

Boring	Diepte boring (m -mv)	Traject (m -mv)	Grondsoort	Waargenomen bijzonderheden
01	3,00	0,00 - 0,50	Zand	sterk kolengruishoudend
05	0,50	0,00 - 0,50	Zand	sporen baksteen, sporen kolengruis
08	2,00	0,00 - 0,50	Zand	zwak baksteenhoudend

5.2 Analyseresultaten en bodemkwaliteit

De analyseresultaten van de grond- en grondwatermonsters zijn opgenomen in bijlage 5; de analyse- en toetsingsresultaten zijn samengevat in de tabellen 4 en 5.

Tabel 4: Toetsingsresultaten grond met bodemindex

monster	deelmonsters	traject m-mv	bijmengingen	>achtergrondwaarde	>interventiewaarde
MM1	01	0,00 - 0,50	kolengruis, baksteen	Koper (0,08) Zink (0,15) Cadmium (-) Kwik (0,01) Lood (0,07)	-
	08	0,00 - 0,50			
MM2	02	0,00 - 0,50	-	Koper (0,03) Zink (0,09) Cadmium (-) Kwik (0,01) Lood (0,07)	-
	03	0,00 - 0,50			
	04	0,00 - 0,50			
	06	0,00 - 0,50			
	07	0,00 - 0,50			
MM3	01	0,50 - 1,00	-	-	-
	01	1,10 - 1,50			
	01	1,50 - 2,00			
	08	0,50 - 1,00			
	08	1,00 - 1,50			
	08	1,50 - 2,00			

Tabel 5: Toetsingsresultaten grondwater met bodemindex

monster	filterstelling m-mv	pH	Ec in $\mu\text{S}/\text{cm}$	troebel- heid (NTU)	>streefwaarde	>interventiewaarde
01-1	2,00 – 3,00	7,4	682	160	Minerale olie (0,03)	-

* De pH en de Ec hebben, voor deze regio, normale waarden.

**Verondersteld wordt dat het water in de bodem van nature een troebelheid van 0 – 10 NTU heeft. Een troebelheid hoger dan 10 NTU is niet bezwaarlijk maar kan bij de interpretatie van de analysesresultaten worden gebruikt. Een verhoogde NTU kan leiden tot een overschatting van organische parameters en zware metalen. De verhoogde troebelheid hangt waarschijnlijk samen met de aanwezigheid van onoplosbare bestanddelen in het grondwater. Aangezien maximaal licht verhoogde gehalten zijn aangetoond, en de NTU van 10 geen normatieve grens is, bestaat geen aanleiding het grondwater opnieuw te bemonsteren.

5.3 Interpretatie

Grond

In het mengmonster van de bovengrond met bijmengingen (MM1) zijn abusievelijk monsters met verschillende bijmengingen samengevoegd. Gezien de analysesresultaten slechts licht verhoogde gehalte aan zware metalen (koper, zink, kwik en lood) laat zien en deze resultaten tevens vergelijkbaar zijn met de resultaten uit van het zintuigelijk schone mengmonster van de bovengrond (MM2), is het niet aannemelijk dat dit effect heeft gehad op de resultaten. Een eenduidige verklaring voor de aange- toonde licht verhoogde gehalten is op basis van de beschikbare gegevens niet voorhanden. De aange- toonde gehalten zijn dermate laag dat geen aanleiding bestaat voor het uitvoeren van een aanvullend of nader bodemonderzoek.

In het mengmonster van de ondergrond (MM3) zijn geen gehalten gemeten boven de achtergrond- waarde.

Grondwater

In het grondwater ter plaatse van peilbuis 01 is een licht verhoogd gehalte aan minerale olie aange- toond. Een eenduidige verklaring voor de aanwezigheid van het licht verhoogde gehalte aan minerale olie is op basis van de beschikbare gegevens niet voorhanden.

6 CONCLUSIES EN AANBEVELINGEN

Uit de resultaten van het verkennend bodemonderzoek uitgevoerd op het perceel Kattenburg 33 te Druten, kadastraal bekend als gemeente Druten, sectie B, nummer 2972, blijkt dat zowel de vaste bodem als het grondwater licht verontreinigd is met zware metalen. De aangetoonde gehalten zijn dermate laag dat geen aanleiding bestaat voor het uitvoeren van een aanvullend of nader bodemonderzoek.

Op basis van deze resultaten dient de hypothese, zoals verwoord in paragraaf 2.4, in principe verworpen te worden. De gevolgde strategie is echter als voldoende te beschouwen.

Tegen voorgenomen nieuwbouw op de onderzoekslocatie zijn, ons inziens, geen zwaarwegende milieuhygiënische bezwaren aan te voeren.

Eventueel vrijkomende grond mag op de locatie worden hergebruikt. Indien grond van de locatie afgevoerd dient te worden, is de Regeling bodemkwaliteit van toepassing:

- Op basis van dit rapport is de grond binnen het gebied van dezelfde bodemkwaliteitskaart herbruikbaar;
- Vrijkomende grond die elders wordt hergebruikt, dient voorafgaand aan de toepassing als een partij gekeurd te worden conform het BRL SIKB 1000 VKB protocol 1001;
- Afvoer van de vrijkomende grond naar een erkende grondbank of verwerker is op basis van dit rapport eveneens mogelijk.

Voor de afvoer van de grond naar elders zal een aanvullend onderzoek naar het voorkomen van PFAS noodzakelijk kunnen zijn.

Opgemerkt wordt dat wij slechts een adviserende taak hebben en dat het bevoegd gezag de noodzaak tot de uitvoering van nader of aanvullend onderzoek vaststelt.

Alhoewel het onderzoek met de grootst mogelijke nauwkeurigheid en conform de daarvoor opgestelde normen en richtlijnen is uitgevoerd dient opgemerkt te worden dat een bodemonderzoek slechts bestaat uit een steekproef waarbij een relatief gering aantal boringen en analyses wordt uitgevoerd. Niet geheel uitgesloten kan worden dat op de locatie een verontreiniging aanwezig is die bij dit onderzoek niet is aangetroffen.

Bijlage 1



	<p>BEBUURING a bebouwd gebied b gebouwen c hoogbouw d kas</p>		<p>WEGEN hoofdweg met gescheiden rijbanen hoofdweg regionale weg met gescheiden rijbanen regionale weg lokale weg met gescheiden rijbanen lokale weg weg met losse of slechte verharding onverharde weg straat/overige weg voetgangersgebied fietspad pad, voetpad weg in aanleg</p>	<p>SPORWEGEN spoorweg: enkelspoor spoorweg: meersporig a station b spoorweg in tunnel tramweg a sneltram b sneltramhalte a metro bovengronds b metrostation</p>	<p>HYDROGRAFIE waterloop: smaller dan 3 m waterloop: 3-6 m breed waterloop: breder dan 6 m a schutsluis b stuwen c koedam a duiker b grondduiker c afsluitbare duiker</p>	<p>BODEMGEBRUIK a grasland met sloten b akkerland met greppels c boomgaard d fruitkwekerij e boomkwekerij f grasland met populierenopstand g loofbos h naaldbos i gemengd bos j griend k heide l zand m drasland, moeras n rietland o dodenakker, begraafplaats p overig bodemgebruik</p>	<p>OVERIGE SYMBOLEN a religieus gebouw b toren, hoge koepel c religieus gebouw met toren d markant object e watertoren f vuurtoren a gemeentehuis b postkantoor c politiebureau d wegwijzer a kapel b kruis c vlampijp d telescoop a windmolen b waterradmolen c windmotor d windturbine a oliepompinstallatie b seinmast c zendmast a hunebed b monument c gemaal a kampeertrein b sportcomplex c ziekenhuis a paal b grenspunt c boom schietbaan afsterfing hoogspanningsleiding met mast muur geluidswering</p>
--	--	--	--	---	---	--	--


Bijlage 2




12345	Deze kaart is noordgericht	Schaal 1: 500	
25	Perceelnummer		
	Huisnummer		
—	Vastgestelde kadastrale grens	Kadastrale gemeente	Druten
—	Voorlopige kadastrale grens	Sectie	B
—	Administratieve kadastrale grens	Perceel	5351
—	Bebouwing		

Voor een eensluitend uittreksel, geleverd op 4 januari 2021
De bewaarder van het kadaster en de openbare registers


Aan dit uittreksel kunnen geen betrouwbare maten worden ontleend.
De Dienst voor het kadaster en de openbare registers behoudt zich de intellectuele eigendomsrechten voor, waaronder het auteursrecht en het databankenrecht.



Bijlage 3

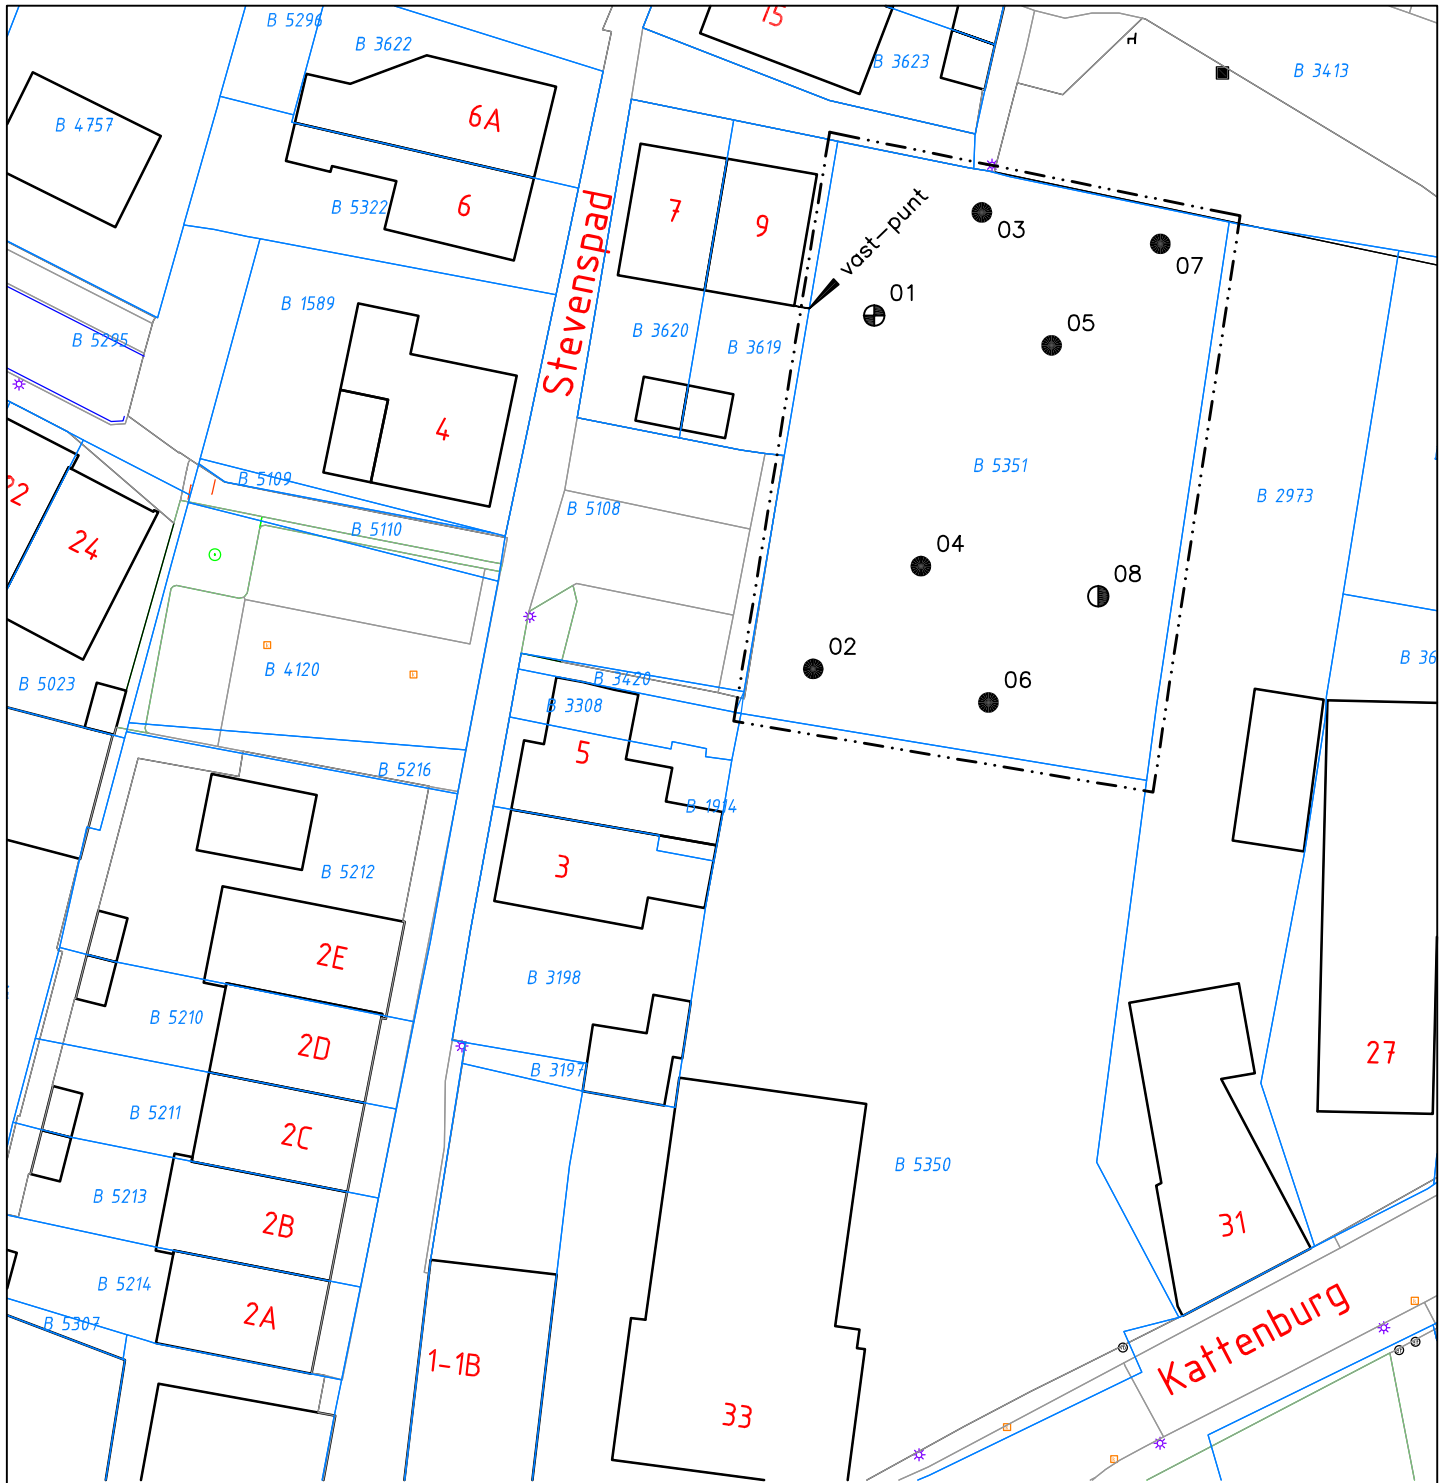

LEGENDA

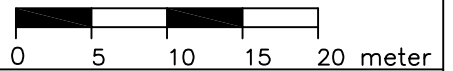

Aan de maatvoering van deze tekening kunnen geen rechten worden ontleend.

- Boring (basis 0.0 tot 0.5 meter – mv)
- ◐ Boring (basis 0.0 tot 2.0 meter – mv)
- ⊕ Boring met peilbuis

- 19 Huisnummer
- Bebauwing
- - - - Onderzoekslocatie
- Kadastrale grens
- C 4069 Perceelsnummer



Tekening : 21.N215062	Schaal : 1:500	Gemeente: DRUTEN
Datum : 16-02-2021	Getekend: MV	Sectie: B
NIPA milieutechniek b.v.	Formaat : A4	Perceelsnr.: 5351




Projectcode : N215062
Adres : Kattenburg 33 te Druten

Bijlage 4


Boring: 01

Boormeester: Robert Reinders
Datum: 10-2-2021
GWS: 150

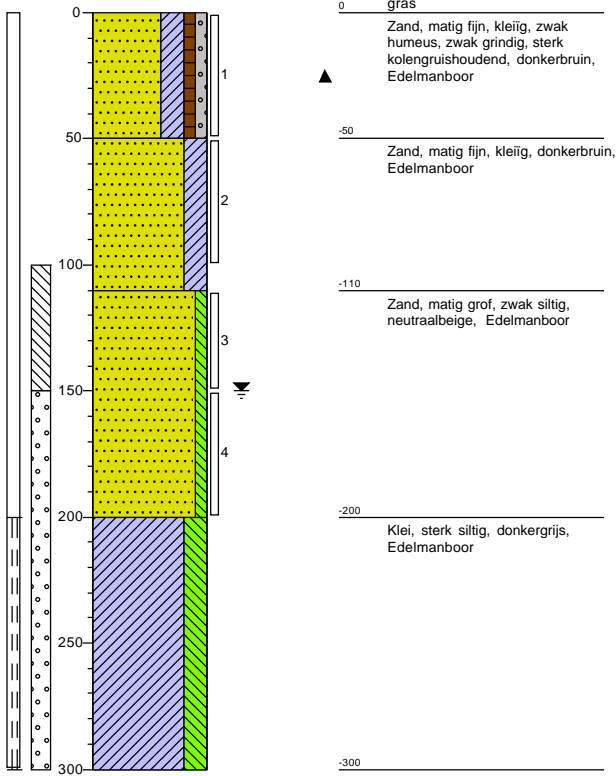


Boring: 02

Boormeester: Robert Reinders
Datum: 10-2-2021

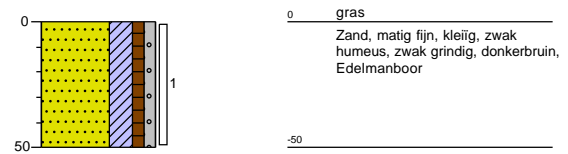


Boring: 03

Boormeester: Robert Reinders
Datum: 10-2-2021

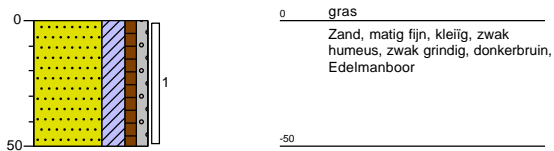


Boring: 04

Boormeester: Robert Reinders
Datum: 10-2-2021

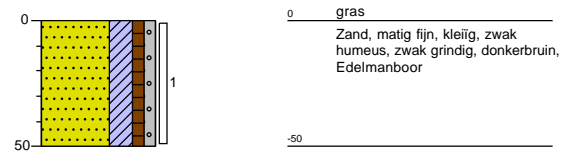


Boring: 05

Boormeester: Robert Reinders
Datum: 10-2-2021

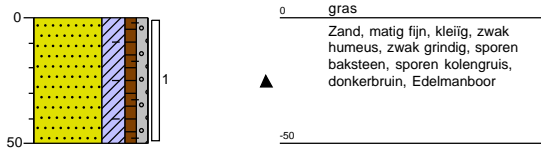


Boring: 06

Boormeester: Robert Reinders
Datum: 10-2-2021

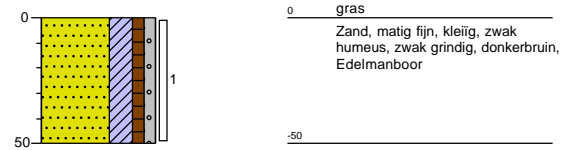


Boring: 07

Boormeester: Robert Reinders
Datum: 10-2-2021

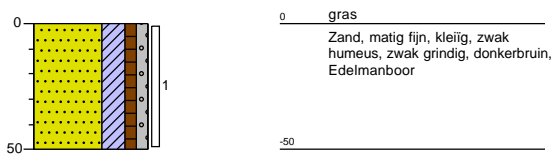






Boring: 08

Boormeester: Robert Reinders
Datum: 10-2-2021
GWS: 180

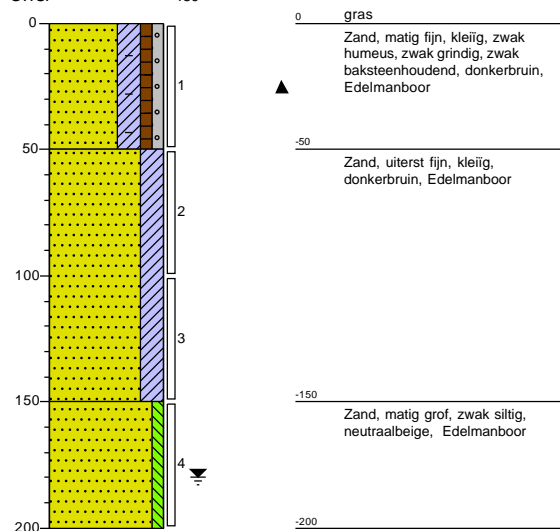



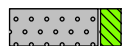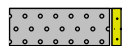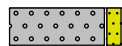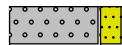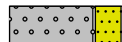


Legenda (conform NEN 5104)

grind

-  Grind, siltig
-  Grind, zwak zandig
-  Grind, matig zandig
-  Grind, sterk zandig
-  Grind, uiterst zandig

zand

-  Zand, kleiig
-  Zand, zwak siltig
-  Zand, matig siltig
-  Zand, sterk siltig
-  Zand, uiterst siltig

veen

-  Veen, mineraalarm
-  Veen, zwak kleiig
-  Veen, sterk kleiig
-  Veen, zwak zandig
-  Veen, sterk zandig


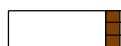
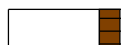

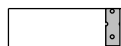
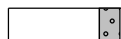
klei

-  Klei, zwak siltig
-  Klei, matig siltig
-  Klei, sterk siltig
-  Klei, uiterst siltig
-  Klei, zwak zandig
-  Klei, matig zandig
-  Klei, sterk zandig

leem

-  Leem, zwak zandig
-  Leem, sterk zandig






overige toevoegingen

-  zwak humeus
-  matig humeus
-  sterk humeus
-  zwak grindig
-  matig grindig
-  sterk grindig





 

geur

-  geen geur
-  zwakke geur
-  matige geur
-  sterke geur
-  uiterste geur




olie

-  geen olie-water reactie
-  zwakke olie-water reactie
-  matige olie-water reactie
-  sterke olie-water reactie
-  uiterste olie-water reactie







p.i.d.-waarde

-  > 0
-  > 1
-  > 10
-  > 100
-  > 1000
-  > 10000

monsters

-  geroerd monster
-  ongeroerd monster
-  volumering

overig

-  bijzonder bestanddeel
-  Gemiddeld hoogste grondwaterstand
-  grondwaterstand
-  Gemiddeld laagste grondwaterstand
-  slib
-  water

Bijlage 5

NIPA milieutechniek BV
T.a.v. Jan van der Stroom
Landweerstraat Zuid 109
5349 AK OSS

Analysecertificaat

Datum: 16-Feb-2021

Hierbij ontvangt u de resultaten van het navolgende laboratoriumonderzoek.

Certificaatnummer/Versie	2021022386/1
Uw project/verslagnummer	N215062
Uw projectnaam	Kattenburg 33 Druten
Uw ordernummer	
Monster(s) ontvangen	11-Feb-2021

Dit certificaat mag uitsluitend in zijn geheel worden gereproduceerd.
De analyse resultaten hebben alleen betrekking op het beproefde object.

De grondmonsters worden tot 4 weken na datum ontvangst bewaard en watermonsters tot 2 weken na datum ontvangst. Zonder tegenbericht worden de monsters nadien afgevoerd.
Indien de monsters langer bewaard dienen te blijven verzoeken wij U dit exemplaar uiterlijk 1 werkdag voor afloop van de standaardbewaarperiode ondertekend aan ons te retourneren. Voor de kosten van het langer bewaren van monsters verwijzen wij naar de prijslijst.

Bewaren tot:

Datum:


Naam:

Handtekening:

Wij vertrouwen erop uw opdracht hiermee naar verwachting te hebben uitgevoerd, mocht U naar aanleiding van dit analysecertificaat nog vragen hebben verzoeken wij U contact op te nemen met de afdeling Verkoop en Advies.

Met vriendelijke groet,

Eurofins Analytico B.V.



Ing. A. Veldhuizen
Technical Manager

Eurofins Analytico B.V.

Gildeweg 42-46
3771 NB Barneveld
P.O. Box 459
3770 AL Barneveld NL

Tel. +31 (0)34 242 63 00
Fax +31 (0)34 242 63 99
E-mail info-env@eurofins.nl
Site www.eurofins.nl

BNP Paribas S.A. 227 9245 25
IBAN: NL71BNPA0227924525
BIC: BNPANL2A
KVK/CoC No. 09088623
BTW/VAT No. NL 8043.14.883.B01

Eurofins Analytico B.V. is ISO 14001: 2015 gecertificeerd door TÜV en erkend door het Vlaamse Gewest (OVAM en Dep. Omgeving), het Brusselse Gewest (BIM), het Waalse Gewest (DGRNE-OWD) en door de overheid van Luxemburg (MEV).

Analysecertificaat

Uw project/verslagnummer N215062
 Uw projectnaam Kattenburg 33 Druten
 Uw ordernummer
 Uw monsternemer

Certificaatnummer/Versie 2021022386/1
 Startdatum analyse 11-Feb-2021
 Datum einde analyse 16-Feb-2021
 Rapportagedatum 16-Feb-2021/09:07
 Bijlage A, B, C
 Pagina 1/2

Analyse	Eenheid	1	2	3
Voorbehandeling				
Cryogeen malen AS3000		Uitgevoerd	Uitgevoerd	Uitgevoerd
Bodemkundige analyses				
S Droge stof	% (m/m)	80.3	82.0	85.9
S Organische stof	% (m/m) ds	5.1	3.4	<0.7
Gloeirest	% (m/m) ds	94	96	99
S Korrelgrootte < 2 µm (Lutum)	% (m/m) ds	7.8	8.0	4.9
Metalen				
S Barium (Ba)	mg/kg ds	97	95	44
S Cadmium (Cd)	mg/kg ds	0.47	0.41	<0.20
S Kobalt (Co)	mg/kg ds	5.3	4.9	3.3
S Koper (Cu)	mg/kg ds	33	27	8.5
S Kwik (Hg)	mg/kg ds	0.39	0.33	<0.050
S Molybdeen (Mo)	mg/kg ds	<1.5	<1.5	<1.5
S Nikkel (Ni)	mg/kg ds	13	12	6.9
S Lood (Pb)	mg/kg ds	63	59	<10
S Zink (Zn)	mg/kg ds	130	110	35
Minerale olie				
Minerale olie (C10-C12)	mg/kg ds	<3.0	<3.0	<3.0
Minerale olie (C12-C16)	mg/kg ds	7.8	<5.0	<5.0
Minerale olie (C16-C21)	mg/kg ds	<5.0	<5.0	<5.0
Minerale olie (C21-C30)	mg/kg ds	13	<11	<11
Minerale olie (C30-C35)	mg/kg ds	5.3	<5.0	<5.0
Minerale olie (C35-C40)	mg/kg ds	<6.0	<6.0	<6.0
S Minerale olie totaal (C10-C40)	mg/kg ds	<35	<35	<35
Polychloorbifenylen, PCB				
S PCB 28	mg/kg ds	<0.0010	<0.0010	<0.0010
S PCB 52	mg/kg ds	<0.0010	<0.0010	<0.0010
S PCB 101	mg/kg ds	<0.0010	<0.0010	<0.0010
S PCB 118	mg/kg ds	<0.0010	<0.0010	<0.0010

Nr.	Uw monsteromschrijving	Opgegeven monstermatrix	Monster nr.
1	MM1 01 (0-50) 08 (0-50)	Grond (AS3000)	11861917
2	MM2 02 (0-50) 03 (0-50) 04 (0-50) 06 (0-50) 07 (0-50)	Grond (AS3000)	11861918
3	MM3 01 (50-100) 01 (110-150) 01 (150-200) 08 (50-100) 08 (100-150) 08 (150-200)	Grond (AS3000)	11861919

Eurofins Analytico B.V.

Gildeweg 42-46
 3771 NB Barneveld
 P.O. Box 459
 3770 AL Barneveld NL
 Tel. +31 (0)34 242 63 00
 Fax +31 (0)34 242 63 99
 E-mail info-env@eurofins.nl
 Site www.eurofins.nl

BNP Paribas S.A. 227 9245 25
 IBAN: NL71BNPA0227924525
 BIC: BNPANL2A
 KvK/CoC No. 09088623
 BTW/VAT No. NL 8043.14.883.B01



Q: door RvA geaccrediteerde verrichting
 R: AP04 erkende en geaccrediteerde verrichting
 S: AS SIKB erkende en geaccrediteerde verrichting
 V: VLAREL erkende verrichting
 W: Waals Gewest erkende verrichting

Dit certificaat mag uitsluitend in zijn geheel worden gereproduceerd.
 Eurofins Analytico B.V. is ISO 14001: 2015 gecertificeerd door TÜV
 en erkend door het Vlaamse Gewest (OVAM en Dep. Omgeving),
 het Brusselse Gewest (BIM), het Waalse Gewest (DGRNE-OWD)
 en door de overheid van Luxemburg (MEV).



Analysecertificaat

Uw project/verslagnummer	N215062	Certificaatnummer/Versie	2021022386/1
Uw projectnaam	Kattenburg 33 Druten	Startdatum analyse	11-Feb-2021
Uw ordernummer		Datum einde analyse	16-Feb-2021
Uw monsternemer		Rapportagedatum	16-Feb-2021/09:07
		Bijlage	A, B, C
		Pagina	2/2

Analyse	Eenheid	1	2	3
S PCB 138	mg/kg ds	<0.0010	0.0013 ²⁾	<0.0010
S PCB 153	mg/kg ds	<0.0010	0.0011	<0.0010
S PCB 180	mg/kg ds	<0.0010	<0.0010	<0.0010
S PCB (som 7) (factor 0,7)	mg/kg ds	0.0049 ¹⁾	0.0059	0.0049 ¹⁾
Polycyclische Aromatische Koolwaterstoffen, PAK				
S Naftaleen	mg/kg ds	<0.050	<0.050	<0.050
S Fenanthreen	mg/kg ds	<0.050	<0.050	<0.050
S Anthraceen	mg/kg ds	<0.050	<0.050	<0.050
S Fluorantheen	mg/kg ds	0.089	0.100	<0.050
S Benzo(a)anthraceen	mg/kg ds	0.055	0.065	<0.050
S Chryseen	mg/kg ds	0.079	0.089	<0.050
S Benzo(k)fluorantheen	mg/kg ds	<0.050	<0.050	<0.050
S Benzo(a)pyreen	mg/kg ds	0.058	0.065	<0.050
S Benzo(ghi)peryleen	mg/kg ds	0.052	0.061	<0.050
S Indeno(123-cd)pyreen	mg/kg ds	0.060	0.065	<0.050
S PAK VROM (10) (factor 0,7)	mg/kg ds	0.53	0.58	0.35 ¹⁾

Nr.	Uw monsteromschrijving	Opgegeven monstermatrix	Monster nr.
1	MM1 01 (0-50) 08 (0-50)	Grond (AS3000)	11861917
2	MM2 02 (0-50) 03 (0-50) 04 (0-50) 06 (0-50) 07 (0-50)	Grond (AS3000)	11861918
3	MM3 01 (50-100) 01 (110-150) 01 (150-200) 08 (50-100) 08 (100-150) 08 (150-200)	Grond (AS3000)	11861919

Eurofins Analytico B.V.

Gildeweg 42-46
3771 NB Barneveld
P.O. Box 459
3770 AL Barneveld NL

Tel. +31 (0)34 242 63 00
Fax +31 (0)34 242 63 99
E-mail info-env@eurofins.nl
Site www.eurofins.nl

BNP Paribas S.A. 227 9245 25
IBAN: NL71BNPA0227924525
BIC: BNPANL2A
KvK/CoC No. 09088623
BTW/VAT No. NL 8043.14.883.B01



Q: door RvA geaccrediteerde verrichting
R: AP04 erkende en geaccrediteerde verrichting
S: AS SIKB erkende en geaccrediteerde verrichting
V: VLAREL erkende verrichting
W: Waals Gewest erkende verrichting

Dit certificaat mag uitsluitend in zijn geheel worden gereproduceerd.
Eurofins Analytico B.V. is ISO 14001: 2015 gecertificeerd door TÜV en erkend door het Vlaamse Gewest (OVAM en Dep. Omgeving), het Brusselse Gewest (BIM), het Waalse Gewest (DGRNE-OWD) en door de overheid van Luxemburg (MEV).

Akkoord
Pr.coörd.





Bijlage (A) met de opgegeven deelmonsterinformatie behorende bij het analysecertificaat. 2021022386/1

Pagina 1/1

Monster nr.	Uw monsteromschrijving			Uw datum monstername	Monsteromsch./Monstername ID
	Barcode	Boornr	Van Tot		
11861917	MM1 01 (0-50) 08 (0-50)				
0538566594	01	0	50	10-Feb-2021	1
0538566593	08	0	50	10-Feb-2021	1
11861918	MM2 02 (0-50) 03 (0-50) 04 (0-50) 06 (0-50) 07 (0-50)				
0538567232	02	0	50	10-Feb-2021	1
0538566584	04	0	50	10-Feb-2021	1
0538566585	06	0	50	10-Feb-2021	1
0538566685	07	0	50	10-Feb-2021	1
0538566641	03	0	50	10-Feb-2021	1
11861919	MM3 01 (50-100) 01 (110-150) 01 (150-200) 08 (50-100) 08 (100-150) 08				
0538566570	01	150	200	10-Feb-2021	4
0538566693	08	50	100	10-Feb-2021	2
0538566656	08	100	150	10-Feb-2021	3
0538566589	08	150	200	10-Feb-2021	4
0538566579	01	50	100	10-Feb-2021	2
0538566557	01	110	150	10-Feb-2021	3



Eurofins Analytico B.V.

Gildeweg 42-46
3771 NB Barneveld
P.O. Box 459
3770 AL Barneveld NL

Tel. +31 (0)34 242 63 00
Fax +31 (0)34 242 63 99
E-mail info-env@eurofins.nl
Site www.eurofins.nl

BNP Paribas S.A. 227 9245 25
IBAN: NL71BNP0227924525
BIC: BNPANL2A
KvK/CoC No. 09088623
BTW/VAT No. NL 8043.14.883.B01

Eurofins Analytico B.V. is ISO 14001: 2015 gecertificeerd door TÜV en erkend door het Vlaamse Gewest (OVAM en Dep. Omgeving), het Brusselse Gewest (BIM), het Waalse Gewest (DGRNE-OWD) en door de overheid van Luxemburg (MEV).

**Bijlage (B) met opmerkingen behorende bij analysecertificaat 2021022386/1**

Pagina 1/1

Opmerking 1)De toetswaarde van de som is gelijk aan de sommatie van $0,7 \times RG$ **Opmerking 2)**


PCB 138 kan positief beïnvloed worden door PCB 163.

**Eurofins Analytico B.V.**

Gildeweg 42-46 Tel. +31 (0)34 242 63 00
3771 NB Barneveld Fax +31 (0)34 242 63 99
P.O. Box 459 E-mail info-env@eurofins.nl
3770 AL Barneveld NL Site www.eurofins.nl

BNP Paribas S.A. 227 9245 25
IBAN: NL71BNPA0227924525
BIC: BNPANL2A
KvK/CoC No. 09088623
BTW/VAT No. NL 8043.14.883.B01

Eurofins Analytico B.V. is ISO 14001: 2015 gecertificeerd door TÜV en erkend door het Vlaamse Gewest (OVAM en Dep. Omgeving), het Brusselse Gewest (BIM), het Waalse Gewest (DGRNE-OWD) en door de overheid van Luxemburg (MEV).

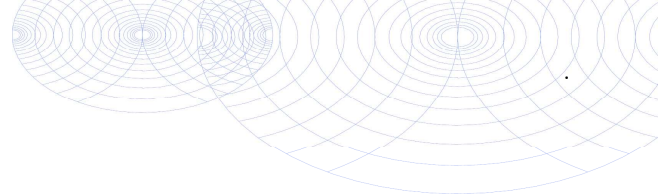

Bijlage (C) met methodeverwijzingen behorende bij analysecertificaat 2021022386/1

Analyse	Methode	Techniek	Methode referentie
Voorbehandeling			
Cryogeen malen	W0106	Voorbehandeling	AS3000
Bodemkundige analyses			
Droge Stof	W0104	Gravimetrie	pb 3010-2 en NEN-EN 15934
Organische stof (gloeiverlies)	W0109	Gravimetrie	pb 3010-3 en NEN 5754
Korrelgrootte < 2 µm (lutum)	W0171	Sedimentatie	pb 3010-4 en NEN 5753
Metalen			
Barium (Ba)	W0423	ICP-MS	pb 3010-5 en NEN-EN-ISO 17294-2
Cadmium (Cd)	W0423	ICP-MS	pb 3010-5 en NEN-EN-ISO 17294-2
Kobalt (Co)	W0423	ICP-MS	pb 3010-5 en NEN-EN-ISO 17294-2
Koper (Cu)	W0423	ICP-MS	pb 3010-5 en NEN-EN-ISO 17294-2
Kwik (Hg)	W0423	ICP-MS	pb 3010-5 en NEN-EN-ISO 17294-2
Molybdeen (Mo)	W0423	ICP-MS	pb 3010-5 en NEN-EN-ISO 17294-2
Nikkel (Ni)	W0423	ICP-MS	pb 3010-5 en NEN-EN-ISO 17294-2
Lood (Pb)	W0423	ICP-MS	pb 3010-5 en NEN-EN-ISO 17294-2
Zink (Zn)	W0423	ICP-MS	pb 3010-5 en NEN-EN-ISO 17294-2
Minerale olie			
Minerale Olie (C10-C40)	W0202	GC-FID	pb 3010-7 en NEN-EN-ISO 16703
Polychloorbifenylen, PCB			
PCB (7)	W0271	GC-MS	pb 3010-8 en NEN 6980
Polycyclische Aromatische Koolwaterstoffen, PAK			
PAK som AS3000/AP04	W0271	GC-MS	pb. 3010-6 en NEN-ISO 18287
PAK (10) (VROM)	W0271	GC-MS	pb. 3010-6 en NEN-ISO 18287

Nadere informatie over de toegepaste onderzoeksmethoden alsmede een classificatie van de meetonzekerheid staan vermeld in ons overzicht "Specificaties analysemethoden", versie juni 2020.





NIPA milieutechniek BV
T.a.v. Jan van der Stroom
Landweerstraat Zuid 109
5349 AK OSS

Analyscertificaat

Datum: 23-Feb-2021

Hierbij ontvangt u de resultaten van het navolgende laboratoriumonderzoek.

Certificaatnummer/Versie	2021026209/1
Uw project/verslagnummer	N215062
Uw projectnaam	Kattenburg 33 Druten
Uw ordernummer	
Monster(s) ontvangen	18-Feb-2021

Dit certificaat mag uitsluitend in zijn geheel worden gereproduceerd.
De analyse resultaten hebben alleen betrekking op het beproefde object.

De grondmonsters worden tot 4 weken na datum ontvangst bewaard en watermonsters tot 2 weken na datum ontvangst. Zonder tegenbericht worden de monsters nadien afgevoerd.
Indien de monsters langer bewaard dienen te blijven verzoeken wij U dit exemplaar uiterlijk 1 werkdag voor afloop van de standaardbewaarperiode ondertekend aan ons te retourneren. Voor de kosten van het langer bewaren van monsters verwijzen wij naar de prijslijst.

Bewaren tot:

Datum:

Naam:

Handtekening:

Wij vertrouwen erop uw opdracht hiermee naar verwachting te hebben uitgevoerd, mocht U naar aanleiding van dit analyscertificaat nog vragen hebben verzoeken wij U contact op te nemen met de afdeling Verkoop en Advies.

Met vriendelijke groet,

Eurofins Analytico B.V.



Ing. A. Veldhuizen
Technical Manager

Eurofins Analytico B.V.

Gildeweg 42-46
3771 NB Barneveld
P.O. Box 459
3770 AL Barneveld NL

Tel. +31 (0)34 242 63 00
Fax +31 (0)34 242 63 99
E-mail info-env@eurofins.nl
Site www.eurofins.nl

BNP Paribas S.A. 227 9245 25
IBAN: NL71BNPA0227924525
BIC: BNPANL2A
KvK/CoC No. 09088623
BTW/VAT No. NL 8043.14.883.B01

Eurofins Analytico B.V. is ISO 14001: 2015 gecertificeerd door TÜV en erkend door het Vlaamse Gewest (OVAM en Dep. Omgeving), het Brusselse Gewest (BIM), het Waalse Gewest (DGRNE-OWD) en door de overheid van Luxemburg (MEV).

Analysecertificaat

Uw project/verslagnummer N215062
 Uw projectnaam Kattenburg 33 Druten
 Uw ordernummer
 Uw monsternemer Robert Reinders

Certificaatnummer/Versie 2021026209/1
 Startdatum analyse 18-Feb-2021
 Datum einde analyse 23-Feb-2021
 Rapportagedatum 23-Feb-2021/08:56
 Bijlage A, B, C
 Pagina 1/2

Analyse	Eenheid	1
Metalen		
S Barium (Ba)	µg/L	<20
S Cadmium (Cd)	µg/L	<0.20
S Kobalt (Co)	µg/L	<2.0
S Koper (Cu)	µg/L	3.9
S Kwik (Hg)	µg/L	<0.050
S Molybdeen (Mo)	µg/L	3.5
S Nikkel (Ni)	µg/L	<3.0
S Lood (Pb)	µg/L	<2.0
S Zink (Zn)	µg/L	<10
Vluchtige Aromatische Koolwaterstoffen		
S Benzeen	µg/L	<0.20
S Toluene	µg/L	<0.20
S Ethylbenzeen	µg/L	<0.20
S o-Xyleen	µg/L	<0.10
S m,p-Xyleen	µg/L	<0.20
S Xylenen (som) factor 0,7	µg/L	0.21 ¹⁾
BTEX (som)	µg/L	<0.90
S Naftaleen	µg/L	<0.020
S Styreen	µg/L	<0.20
Vluchtige organische halogeenkoolwaterstoffen		
S Dichloormethaan	µg/L	<0.20
S Trichloormethaan	µg/L	<0.20
S Tetrachloormethaan	µg/L	<0.10
S Trichlooretheen	µg/L	<0.20
S Tetrachlooretheen	µg/L	<0.10
S 1,1-Dichloorethaan	µg/L	<0.20
S 1,2-Dichloorethaan	µg/L	<0.20
S 1,1,1-Trichloorethaan	µg/L	<0.10
S 1,1,2-Trichloorethaan	µg/L	<0.10
S cis 1,2-Dichlooretheen	µg/L	<0.10

Nr. Uw monsteromschrijving

1 01-1-1

Opgegeven monstermatrix

Water (AS3000)

Monster nr.

11874253

Eurofins Analytico B.V.

Gildeweg 42-46 Tel. +31 (0)34 242 63 00
 3771 NB Barneveld Fax +31 (0)34 242 63 99
 P.O. Box 459 E-mail info-env@eurofins.nl
 3770 AL Barneveld NL Site www.eurofins.nl

BNP Paribas S.A. 227 9245 25
 IBAN: NL71BNPA0227924525
 BIC: BNPANL2A
 KvK/CoC No. 09088623
 BTW/VAT No. NL 8043.14.883.B01



Q: door RvA geaccrediteerde verrichting
 R: AP04 erkende en geaccrediteerde verrichting
 S: AS SIKB erkende en geaccrediteerde verrichting
 V: VLAREL erkende verrichting
 W: Waals Gewest erkende verrichting

Dit certificaat mag uitsluitend in zijn geheel worden gereproduceerd.
 Eurofins Analytico B.V. is ISO 14001: 2015 gecertificeerd door TÜV
 en erkend door het Vlaamse Gewest (OVAM en Dep. Omgeving),
 het Brusselse Gewest (BIM), het Waalse Gewest (DGRNE-OWD)
 en door de overheid van Luxemburg (MEV).





Analysecertificaat

Uw project/verslagnummer N215062
 Uw projectnaam Kattenburg 33 Druten
 Uw ordernummer
 Uw monsternemer Robert Reinders

Certificaatnummer/Versie 2021026209/1
 Startdatum analyse 18-Feb-2021
 Datum einde analyse 23-Feb-2021
 Rapportagedatum 23-Feb-2021/08:56
 Bijlage A, B, C
 Pagina 2/2

Analyse	Eenheid	1
S trans 1,2-Dichlooretheen	µg/L	<0.10
CKW (som)	µg/L	<1.6
S Tribroommethaan	µg/L	<0.20
S Vinylchloride	µg/L	<0.10
S 1,1-Dichlooretheen	µg/L	<0.10
S 1,2-Dichloorethenen (Som) factor 0,7	µg/L	0.14 ¹⁾
S 1,1-Dichloorpropaan	µg/L	<0.20
S 1,2-Dichloorpropaan	µg/L	<0.20
S 1,3-Dichloorpropaan	µg/L	<0.20
S Dichloorpropanen som factor 0.7	µg/L	0.42
Minerale olie		
Minerale olie (C10-C12)	µg/L	<10
Minerale olie (C12-C16)	µg/L	19
Minerale olie (C16-C21)	µg/L	13
Minerale olie (C21-C30)	µg/L	16
Minerale olie (C30-C35)	µg/L	<10
Minerale olie (C35-C40)	µg/L	<10
S Minerale olie totaal (C10-C40)	µg/L	64
Chromatogram		Zie bijl.

Nr. Uw monsteromschrijving

1 01-1-1

Opgegeven monstermatrix

Water (AS3000)

Monster nr.

11874253

Eurofins Analytico B.V.

Gildeweg 42-46 Tel. +31 (0)34 242 63 00
 3771 NB Barneveld Fax +31 (0)34 242 63 99
 P.O. Box 459 E-mail info-env@eurofins.nl
 3770 AL Barneveld NL Site www.eurofins.nl

BNP Paribas S.A. 227 9245 25
 IBAN: NL71BNPA0227924525
 BIC: BNPANL2A
 KvK/CoC No. 09088623
 BTW/VAT No. NL 8043.14.883.B01



Q: door RvA geaccrediteerde verrichting
 R: AP04 erkende en geaccrediteerde verrichting
 S: AS SIKB erkende en geaccrediteerde verrichting
 V: VLAREL erkende verrichting
 W: Waals Gewest erkende verrichting

Dit certificaat mag uitsluitend in zijn geheel worden gereproduceerd.
 Eurofins Analytico B.V. is ISO 14001: 2015 gecertificeerd door TÜV
 en erkend door het Vlaamse Gewest (OVAM en Dep. Omgeving),
 het Brusselse Gewest (BIM), het Waalse Gewest (DGRNE-OWD)
 en door de overheid van Luxemburg (MEV).

Akkoord
 Pr.coörd.





Bijlage (A) met de opgegeven deelmonsterinformatie behorende bij het analysecertificaat. 2021026209/1

Pagina 1/1

Monster nr.	Uw monsteromschrijving			Uw datum monstername	Monsteromsch./Monstername ID
	Barcode	Boornr	Van Tot		
11874253	01-1-1				
0680534960	01	200	300	18-Feb-2021	1
0680534959	01	200	300	18-Feb-2021	1
0800866891	01	200	300	18-Feb-2021	2



Eurofins Analytico B.V.

Gildeweg 42-46
 3771 NB Barneveld
 P.O. Box 459
 3770 AL Barneveld NL

Tel. +31 (0)34 242 63 00
 Fax +31 (0)34 242 63 99
 E-mail info-env@eurofins.nl
 Site www.eurofins.nl

BNP Paribas S.A. 227 9245 25
 IBAN: NL71BNPR0227924525
 BIC: BNPANL2A
 KvK/CoC No. 09088623
 BTW/VAT No. NL 8043.14.883.B01

Eurofins Analytico B.V. is ISO 14001: 2015 gecertificeerd door TÜV en erkend door het Vlaamse Gewest (OVAM en Dep. Omgeving), het Brusselse Gewest (BIM), het Waalse Gewest (DGRNE-OWD) en door de overheid van Luxemburg (MEV).

**Bijlage (B) met opmerkingen behorende bij analysecertificaat 2021026209/1**

Pagina 1/1

Opmerking 1)De toetswaarde van de som is gelijk aan de sommatie van $0,7 \star RG$ **Eurofins Analytico B.V.**

Gildeweg 42-46 Tel. +31 (0)34 242 63 00
3771 NB Barneveld Fax +31 (0)34 242 63 99
P.O. Box 459 E-mail info-env@eurofins.nl
3770 AL Barneveld NL Site www.eurofins.nl

BNP Paribas S.A. 227 9245 25
IBAN: NL71BNPA0227924525
BIC: BNPANL2A
KvK/CoC No. 09088623
BTW/VAT No. NL 8043.14.883.B01

Eurofins Analytico B.V. is ISO 14001: 2015 gecertificeerd door TÜV en erkend door het Vlaamse Gewest (OVAM en Dep. Omgeving), het Brusselse Gewest (BIM), het Waalse Gewest (DGRNE-OWD) en door de overheid van Luxemburg (MEV).



Bijlage (C) met methodeverwijzingen behorende bij analysecertificaat 2021026209/1




Pagina 1/1

Analyse	Methode	Techniek	Methode referentie
Metalen			
Barium (Ba)	W0421	ICP-MS	pb 3110-3 en NEN-EN-ISO 17294-2
Cadmium (Cd)	W0421	ICP-MS	pb 3110-3 en NEN-EN-ISO 17294-2
Kobalt (Co)	W0421	ICP-MS	pb 3110-3 en NEN-EN-ISO 17294-2
Koper (Cu)	W0421	ICP-MS	pb 3110-3 en NEN-EN-ISO 17294-2
Kwik (Hg)	W0421	ICP-MS	pb 3110-3 en NEN-EN-ISO 17294-2
Molybdeen (Mo)	W0421	ICP-MS	pb 3110-3 en NEN-EN-ISO 17294-2
Nikkel (Ni)	W0421	ICP-MS	pb 3110-3 en NEN-EN-ISO 17294-2
Lood (Pb)	W0421	ICP-MS	pb 3110-3 en NEN-EN-ISO 17294-2
Zink (Zn)	W0421	ICP-MS	pb 3110-3 en NEN-EN-ISO 17294-2
Vluchtige Aromatische Koolwaterstoffen			
Xylenen som AS3000	W0254	HS-GC-MS	pb 3130-1
Aromaten (BTEXN)	W0254	HS-GC-MS	pb 3130-1
Styreen	W0254	HS-GC-MS	pb 3130-1
Vluchtige organische halogeenkoolwaterstoffen			
VOCl (11)	W0254	HS-GC-MS	pb 3130-1
Tribroommethaan (Bromoform)	W0254	HS-GC-MS	pb 3130-1
Vinylchloride	W0254	HS-GC-MS	pb 3130-1
1,1-Dichlooretheen	W0254	HS-GC-MS	pb 3130-1
DiClEtheen som AS3000	W0254	HS-GC-MS	pb 3130-1
1,1-Dichloorpropaan	W0254	HS-GC-MS	pb 3130-1
1,2-Dichloorpropaan	W0254	HS-GC-MS	pb 3130-1
1,3-Dichloorpropaan	W0254	HS-GC-MS	pb 3130-1
DiChlprop. som AS3000	W0254	HS-GC-MS	pb 3130-1
Minerale olie			
Minerale olie (C10-C40)	W0215	GC-FID	pb 3110-5
Chromatogram olie (GC)	W0215	GC-FID	Eigen methode

Nadere informatie over de toegepaste onderzoeksmethoden alsmede een classificatie van de meetonzekerheid staan vermeld in ons overzicht "Specificaties analysemethoden", versie juni 2020.

Chromatogram TPH/ Mineral Oil

Sample ID.: 11874253
 Certificate no.: 2021026209
 Sample description.: 01-1-1
 V

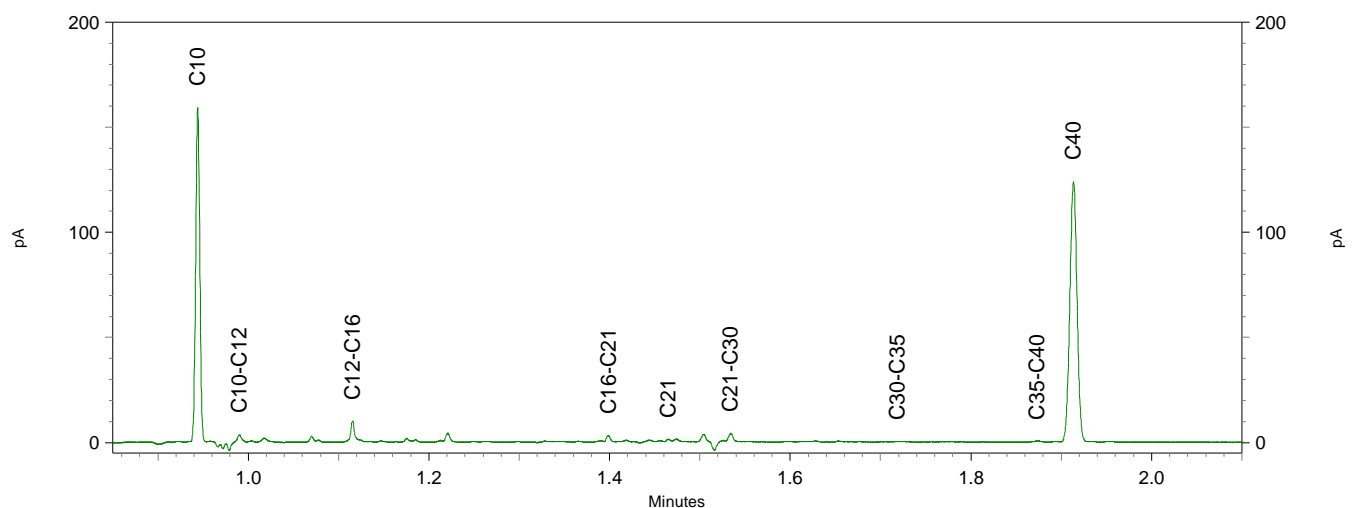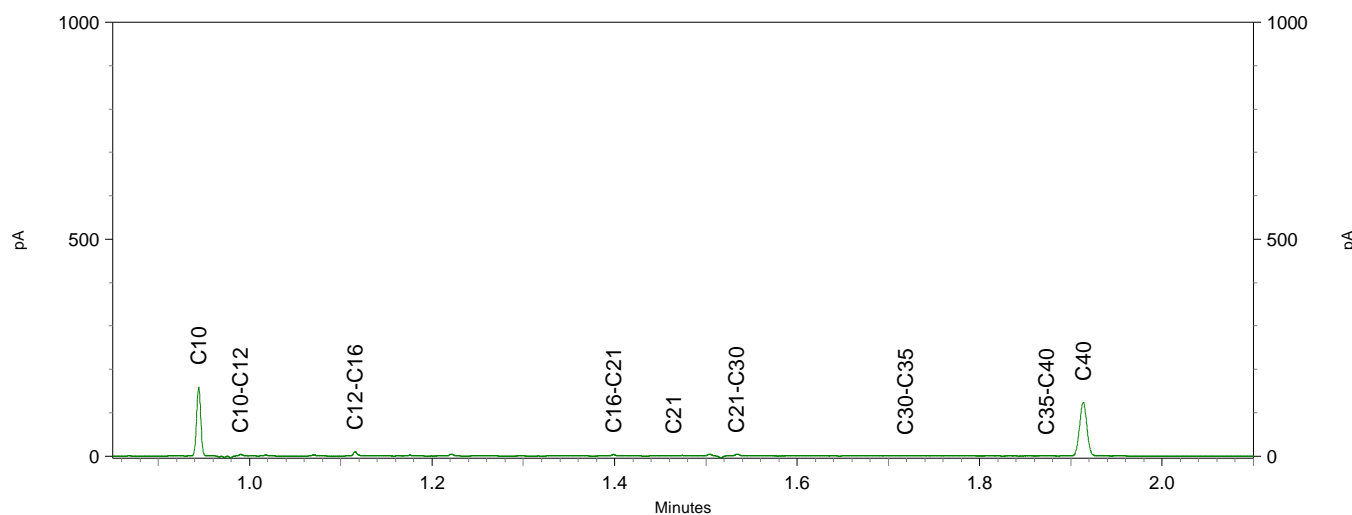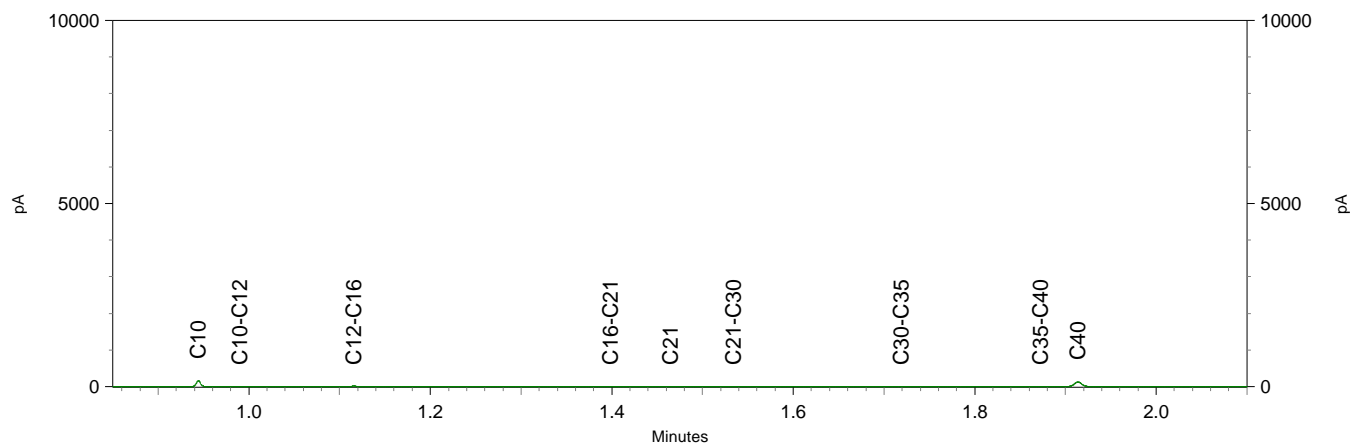

Bijlage 6

Tabel 1: Gemeten gehalten in grond met beoordeling conform de Wet Bodembescherming

Grondmonster		MM1			MM2			MM3		
Grondsoort		Zand			Zand			Zand		
Zintuiglijke bijmengingen		sterk kolengruishoudend, zwak baksteenhoudend								
Certificaatcode		2021022386			2021022386			2021022386		
Boring(en)		01, 08			02, 03, 04, 06, 07			01, 01, 01, 08, 08, 08		
Traject (m -mv)		0,00 - 0,50			0,00 - 0,50			0,50 - 2,00		
Humus	% ds	5,10			3,40			0,70		
Lutum	% ds	7,80			8,00			4,90		
Datum van toetsing		26-2-2021			26-2-2021			26-2-2021		
Monsterconclusie		Overschrijding Achtergrondwaarde			Overschrijding Achtergrondwaarde			Voldoet aan Achtergrondwaarde		
Monstermelding 1										
Monstermelding 2										
Monstermelding 3										
		Meetw	GSSD	Index	Meetw	GSSD	Index	Meetw	GSSD	Index
GECHLOREERDE KOOLWATERSTOFFEN										
PCB (som 7)	mg/kg ds		<0,0096	-0,01		0,017	-0		<0,025	0
PCB 28	mg/kg ds	<0,001	<0,001		<0,001	<0,002		<0,001	<0,004	
PCB 52	mg/kg ds	<0,001	<0,001		<0,001	<0,002		<0,001	<0,004	
PCB 101	mg/kg ds	<0,001	<0,001		<0,001	<0,002		<0,001	<0,004	
PCB 118	mg/kg ds	<0,001	<0,001		<0,001	<0,002		<0,001	<0,004	
PCB 138	mg/kg ds	<0,001	<0,001		0,0013	0,0038		<0,001	<0,004	
PCB 153	mg/kg ds	<0,001	<0,001		0,0011	0,0032		<0,001	<0,004	
PCB 180	mg/kg ds	<0,001	<0,001		<0,001	<0,002		<0,001	<0,004	
METALEN										
Kobalt	mg/kg ds	5,3	11,4	-0,02	4,9	10,4	-0,03	3,3	8,8	-0,04
Nikkel	mg/kg ds	13	26	-0,15	12	23	-0,18	6,9	16,2	-0,29
Koper	mg/kg ds	33	52	0,08	27	45	0,03	8,5	16,0	-0,16
Zink	mg/kg ds	130	225	0,15	110	195	0,09	35	72	-0,12
Molybdeen	mg/kg ds	<1,5	<1,1	-0	<1,5	<1,1	-0	<1,5	<1,1	-0
Cadmium	mg/kg ds	0,47	0,66	0	0,41	0,61	0	<0,2	<0,2	-0,03
Barium	mg/kg ds	97	218 ⁽⁶⁾		95	210 ⁽⁶⁾		44	125 ⁽⁶⁾	
Kwik	mg/kg ds	0,39	0,50	0,01	0,33	0,43	0,01	<0,05	<0,05	-0
Lood	mg/kg ds	63	85	0,07	59	82	0,07	<10	<10	-0,08
OVERIG										
Gloeirest	% (m/m) ds	94			96			99		
Droge stof	% m/m	80,3	80,3 ⁽⁶⁾		82	82 ⁽⁶⁾		85,9	85,9 ⁽⁶⁾	
Lutum	%	7,8			8			4,9		
Organische stof (humus)	%	5,1			3,4			<0,7		
OVERIGE (ORGANISCHE) VERBINDINGEN										
Minerale olie C10 - C12	mg/kg ds	<3	4 ⁽⁶⁾		<3	6 ⁽⁶⁾		<3	11 ⁽⁶⁾	
Minerale olie C10 - C40	mg/kg ds	<35	<48	-0,03	<35	<72	-0,02	<35	<123	-0,01
Minerale olie C12 - C16	mg/kg ds	7,8	15,3 ⁽⁶⁾		<5	10 ⁽⁶⁾		<5	18 ⁽⁶⁾	
Minerale olie C16 - C21	mg/kg ds	<5	7 ⁽⁶⁾		<5	10 ⁽⁶⁾		<5	18 ⁽⁶⁾	
Minerale olie C21 - C30	mg/kg ds	13	25 ⁽⁶⁾		<11	23 ⁽⁶⁾		<11	39 ⁽⁶⁾	
Minerale olie C30 - C35	mg/kg ds	5,3	10,4 ⁽⁶⁾		<5	10 ⁽⁶⁾		<5	18 ⁽⁶⁾	
Minerale olie C35 - C40	mg/kg ds	<6	8 ⁽⁶⁾		<6	12 ⁽⁶⁾		<6	21 ⁽⁶⁾	
PAK										
Naftaleen	mg/kg ds	<0,05	<0,04		<0,05	<0,04		<0,05	<0,04	
Anthraceen	mg/kg ds	<0,05	<0,04		<0,05	<0,04		<0,05	<0,04	
Fenantheen	mg/kg ds	<0,05	<0,04		<0,05	<0,04		<0,05	<0,04	
Fluorantheen	mg/kg ds	0,089	0,089		0,1	0,1		<0,05	<0,04	
Chryseen	mg/kg ds	0,079	0,079		0,089	0,089		<0,05	<0,04	
Benzo(a)anthraceen	mg/kg ds	0,055	0,055		0,065	0,065		<0,05	<0,04	
Benzo(a)pyreen	mg/kg ds	0,058	0,058		0,065	0,065		<0,05	<0,04	
Benzo(k)fluorantheen	mg/kg ds	<0,05	<0,04		<0,05	<0,04		<0,05	<0,04	
Indeno-(1,2,3-c,d)pyreen	mg/kg ds	0,06	0,06		0,065	0,065		<0,05	<0,04	
Benzo(g,h,i)peryleen	mg/kg ds	0,052	0,052		0,061	0,061		<0,05	<0,04	
PAK 10 VROM	mg/kg ds		0,53	-0,03		0,59	-0,02		<0,35	-0,03

<	: kleiner dan de detectielimiet
8,88	: <= Achtergrondwaarde
<=7	: Kleiner of gelijk aan Tussenwaarde
8,88	: <= Interventiewaarde
8,88	: > Interventiewaarde
6	: Heeft geen normwaarde
#	: verhoogde rapportagegrens
GSSD	: Gestandaardiseerde meetwaarde
Index	: (GSSD - AW) / (I - AW)

- Getoetst via de BoToVa service, versie 3.1.0 -

Tabel 2: Normwaarden conform de Wet Bodembescherming

		AW	WO	IND	I
GECHLOREERDE KOOLWATERSTOFFEN					
PCB (som 7)	mg/kg ds	0,02	0,04	0,5	1
METALEN					
Kobalt	mg/kg ds	15	35	190	190
Nikkel	mg/kg ds	35	39	100	100
Koper	mg/kg ds	40	54	190	190
Zink	mg/kg ds	140	200	720	720
Molybdeen	mg/kg ds	1,5	88	190	190
Cadmium	mg/kg ds	0,6	1,2	4,3	13
Kwik	mg/kg ds	0,15	0,83	4,8	36
Lood	mg/kg ds	50	210	530	530
OVERIGE (ORGANISCHE) VERBINDINGEN					
Minerale olie C10 - C40	mg/kg ds	190	190	500	5000
PAK					
PAK 10 VROM	mg/kg ds	1,5	6,8	40	40

Tabel 3: Gemeten concentraties in grondwater met beoordeling conform de Wet Bodembescherming

Watermonster		01-1-1		
Datum		18-2-2021		
Filterdiepte (m -mv)		2,00 - 3,00		
Monsterconclusie		Overschrijding Streefwaarde		
		Meetw	GSSD	Index
AROMATISCHE VERBINDINGEN				
BTEX (som)	µg/l	<0,9		
Benzeen	µg/l	<0,2	<0,1	-0
Ethylbenzeen	µg/l	<0,2	<0,1	-0,03
Tolueen	µg/l	<0,2	<0,1	-0,01
Xylenen (som)	µg/l		<0,21	0
meta-/para-Xyleen (som)	µg/l	<0,2	<0,1	
ortho-Xyleen	µg/l	<0,1	<0,1	
Styreen (Vinylbenzeen)	µg/l	<0,2	<0,1	-0,02
Som 16 Aromatische oplosmiddelen	µg/l		<0,77 ^(2,14)	
GECHLOREERDE KOOLWATERSTOFFEN				
CKW (som)	µg/l	<1,6		
1,3-Dichloorpropaan	µg/l	<0,2	<0,1	
1,1-Dichloorpropaan	µg/l	<0,2	<0,1	
Dichloorpropaan	µg/l		<0,42	-0
Dichloorpropanen (0,7 som, 1,1+1,2+1,3)	µg/l	0,42		
cis + trans-1,2-Dichlooretheen	µg/l		<0,14	0,01
1,1-Dichlooretheen	µg/l	<0,1	<0,1	0,01
cis-1,2-Dichlooretheen	µg/l	<0,1	<0,1	
trans-1,2-Dichlooretheen	µg/l	<0,1	<0,1	
Dichloormethaan	µg/l	<0,2	<0,1	0
Trichloormethaan (Chloroform)	µg/l	<0,2	<0,1	-0,01
Tribroommethaan (bromoform)	µg/l	<0,2	<0,1 ⁽¹⁴⁾	
Tetrachloormethaan (Tetra)	µg/l	<0,1	<0,1	0,01
1,1-Dichloorethaan	µg/l	<0,2	<0,1	-0,01
1,2-Dichloorethaan	µg/l	<0,2	<0,1	-0,02
1,2-Dichloorpropaan	µg/l	<0,2	<0,1	
1,1,1-Trichloorethaan	µg/l	<0,1	<0,1	0
1,1,2-Trichloorethaan	µg/l	<0,1	<0,1	0
Trichlooretheen (Tri)	µg/l	<0,2	<0,1	-0,05
Tetrachlooretheen (Per)	µg/l	<0,1	<0,1	0
Vinylchloride	µg/l	<0,1	<0,1	0,01
METALEN				
Kobalt	µg/l	<2	<1	-0,23
Nikkel	µg/l	<3	<2	-0,22
Koper	µg/l	3,9	3,9	-0,19
Zink	µg/l	<10	<7	-0,08
Molybdeen	µg/l	3,5	3,5	-0,01
Cadmium	µg/l	<0,2	<0,1	-0,05
Barium	µg/l	<20	<14	-0,06
Kwik	µg/l	<0,05	<0,04	-0,06
Lood	µg/l	<2	<1	-0,23
OVERIGE (ORGANISCHE) VERBINDINGEN				
Minerale olie C10 - C12	µg/l	<10	7 ⁽⁶⁾	
Minerale olie C10 - C40	µg/l	64	64	0,03
Minerale olie C12 - C16	µg/l	19	19 ⁽⁶⁾	
Minerale olie C16 - C21	µg/l	13	13 ⁽⁶⁾	
Minerale olie C21 - C30	µg/l	16	16 ⁽⁶⁾	
Minerale olie C30 - C35	µg/l	<10	7 ⁽⁶⁾	
Minerale olie C35 - C40	µg/l	<10	7 ⁽⁶⁾	
PAK				
Naftaleen	µg/l	<0,02	<0,01	0
PAK 10 VROM	-		<0,00020 ⁽¹¹⁾	

<	: kleiner dan de detectielimiet
8,88	: <= Streefwaarde
8,88	: > Streefwaarde
>T	: Groter dan Tussenwaarde
8,88	: > Interventiewaarde
11	: Enkele parameters ontbreken in de berekening van de somfractie
14	: Streefwaarde ontbreekt zorgplicht van toepassing
2	: Enkele parameters ontbreken in de som
6	: Heeft geen normwaarde
#	: verhoogde rapportagegrens
GSSD	: Gestandaardiseerde meetwaarde
Index	: (GSSD - S) / (I - S)

Tabel 4: Normwaarden conform de Wet Bodembescherming

- Getoetst via de BoToVa service, versie 3.1.0 -

		S	S Diep	Indicatief	I
AROMATISCHE VERBINDINGEN					
Benzeen	µg/l	0,2			30
Ethylbenzeen	µg/l	4			150
Tolueen	µg/l	7			1000
Xylenen (som)	µg/l	0,2			70
Styreen (Vinylbenzeen)	µg/l	6			300
Som 16 Aromatische oplosmiddelen	µg/l			150	
GECHLOREERDE KOOLWATERSTOFFEN					
Dichloorpropaan	µg/l	0,8			80
cis + trans-1,2-Dichlooretheen	µg/l	0,01			20
1,1-Dichlooretheen	µg/l	0,01			10
Dichloormethaan	µg/l	0,01			1000
Trichloormethaan (Chloroform)	µg/l	6			400
Tribroommethaan (bromoform)	µg/l				630
Tetrachloormethaan (Tetra)	µg/l	0,01			10
1,1-Dichloorethaan	µg/l	7			900
1,2-Dichloorethaan	µg/l	7			400
1,1,1-Trichloorethaan	µg/l	0,01			300
1,1,2-Trichloorethaan	µg/l	0,01			130
Trichlooretheen (Tri)	µg/l	24			500
Tetrachlooretheen (Per)	µg/l	0,01			40
Vinylchloride	µg/l	0,01			5
METALEN					
Kobalt	µg/l	20	0,7		100
Nikkel	µg/l	15	2,1		75
Koper	µg/l	15	1,3		75
Zink	µg/l	65	24		800
Molybdeen	µg/l	5	3,6		300
Cadmium	µg/l	0,4	0,06		6
Barium	µg/l	50	200		625
Kwik	µg/l	0,05	0,01		0,3
Lood	µg/l	15	1,7		75
OVERIGE (ORGANISCHE) VERBINDINGEN					
Minerale olie C10 - C40	µg/l	50			600
PAK					
Naftaleen	µg/l	0,01			70

Tabel 1: Samenstellingwaarden en toetsing voor grond conform Besluit Bodemkwaliteit

Grondmonster		MM1		MM2		MM3	
Grondsoort		Zand		Zand		Zand	
Zintuiglijke bijmengingen		sterk kolengruishoudend, zwak baksteenhoudend					
Humus (% ds)		5,10		3,40		0,70	
Lutum (% ds)		7,80		8,00		4,90	
Datum van toetsing		26-2-2021		26-2-2021		26-2-2021	
Monster getoetst als		partij		partij		partij	
Bodemklasse monster		Klasse industrie		Klasse wonen		Altijd toepasbaar	
Samenstelling monster							
Monstermelding 1							
Monstermelding 2							
Monstermelding 3							
		Meetw	GSSD	Meetw	GSSD	Meetw	GSSD
GECHLOREERDE KOOLWATERSTOFFEN							
PCB (som 7)	mg/kg ds		<0,0096		0,017		<0,025
PCB 28	mg/kg ds	<0,001	<0,001	<0,001	<0,002	<0,001	<0,004
PCB 52	mg/kg ds	<0,001	<0,001	<0,001	<0,002	<0,001	<0,004
PCB 101	mg/kg ds	<0,001	<0,001	<0,001	<0,002	<0,001	<0,004
PCB 118	mg/kg ds	<0,001	<0,001	<0,001	<0,002	<0,001	<0,004
PCB 138	mg/kg ds	<0,001	<0,001	0,0013	0,0038	<0,001	<0,004
PCB 153	mg/kg ds	<0,001	<0,001	0,0011	0,0032	<0,001	<0,004
PCB 180	mg/kg ds	<0,001	<0,001	<0,001	<0,002	<0,001	<0,004
METALEN							
Kobalt	mg/kg ds	5,3	11,4	4,9	10,4	3,3	8,8
Nikkel	mg/kg ds	13	26	12	23	6,9	16,2
Koper	mg/kg ds	33	52	27	45	8,5	16,0
Zink	mg/kg ds	130	225	110	195	35	72
Molybdeen	mg/kg ds	<1,5	<1,1	<1,5	<1,1	<1,5	<1,1
Cadmium	mg/kg ds	0,47	0,66	0,41	0,61	<0,2	<0,2
Barium	mg/kg ds	97	218 ⁽⁶⁾	95	210 ⁽⁶⁾	44	125 ⁽⁶⁾
Kwik	mg/kg ds	0,39	0,50	0,33	0,43	<0,05	<0,05
Lood	mg/kg ds	63	85	59	82	<10	<10
OVERIG							
Gloeirest	% (m/m) ds	94		96		99	
Droge stof	% m/m	80,3	80,3 ⁽⁶⁾	82	82 ⁽⁶⁾	85,9	85,9 ⁽⁶⁾
Lutum	%	7,8		8		4,9	
Organische stof (humus)	%	5,1		3,4		<0,7	
OVERIGE (ORGANISCHE) VERBINDINGEN							
Minerale olie C10 - C12	mg/kg ds	<3	4 ⁽⁶⁾	<3	6 ⁽⁶⁾	<3	11 ⁽⁶⁾
Minerale olie C10 - C40	mg/kg ds	<35	<48	<35	<72	<35	<123
Minerale olie C12 - C16	mg/kg ds	7,8	15,3 ⁽⁶⁾	<5	10 ⁽⁶⁾	<5	18 ⁽⁶⁾
Minerale olie C16 - C21	mg/kg ds	<5	7 ⁽⁶⁾	<5	10 ⁽⁶⁾	<5	18 ⁽⁶⁾
Minerale olie C21 - C30	mg/kg ds	13	25 ⁽⁶⁾	<11	23 ⁽⁶⁾	<11	39 ⁽⁶⁾
Minerale olie C30 - C35	mg/kg ds	5,3	10,4 ⁽⁶⁾	<5	10 ⁽⁶⁾	<5	18 ⁽⁶⁾
Minerale olie C35 - C40	mg/kg ds	<6	8 ⁽⁶⁾	<6	12 ⁽⁶⁾	<6	21 ⁽⁶⁾
PAK							
Naftaleen	mg/kg ds	<0,05	<0,04	<0,05	<0,04	<0,05	<0,04
Anthraceen	mg/kg ds	<0,05	<0,04	<0,05	<0,04	<0,05	<0,04
Fenantheen	mg/kg ds	<0,05	<0,04	<0,05	<0,04	<0,05	<0,04
Fluorantheen	mg/kg ds	0,089	0,089	0,1	0,1	<0,05	<0,04
Chryseen	mg/kg ds	0,079	0,079	0,089	0,089	<0,05	<0,04
Benzo(a)anthraceen	mg/kg ds	0,055	0,055	0,065	0,065	<0,05	<0,04
Benzo(a)pyreen	mg/kg ds	0,058	0,058	0,065	0,065	<0,05	<0,04
Benzo(k)fluorantheen	mg/kg ds	<0,05	<0,04	<0,05	<0,04	<0,05	<0,04
Indeno-(1,2,3-c,d)pyreen	mg/kg ds	0,06	0,06	0,065	0,065	<0,05	<0,04
Benzo(g,h,i)peryleen	mg/kg ds	0,052	0,052	0,061	0,061	<0,05	<0,04
PAK 10 VROM	mg/kg ds		0,53		0,59		<0,35

<	: kleiner dan de detectielimiet
8,88	: <= Achtergrondwaarde
8,88	: Wonen
8,88	: Industrie
8,88	: <= Interventiewaarde
8,88	: Niet Toepasbaar > IW
6	: Heeft geen normwaarde
#	: verhoogde rapportagegrens
GSSD	: Gestandaardiseerde meetwaarde

- Getoetst via de BoToVa service, versie 3.1.0 -

Tabel 2: Normwaarden (mg/kg) conform Regeling Besluit Bodemkwaliteit

		AW	WO	IND	I
GECHLOREERDE KOOLWATERSTOFFEN					
PCB (som 7)	mg/kg ds	0,02	0,04	0,5	1
METALEN					
Kobalt	mg/kg ds	15	35	190	190
Nikkel	mg/kg ds	35	39	100	100
Koper	mg/kg ds	40	54	190	190
Zink	mg/kg ds	140	200	720	720
Molybdeen	mg/kg ds	1,5	88	190	190
Cadmium	mg/kg ds	0,6	1,2	4,3	13
Kwik	mg/kg ds	0,15	0,83	4,8	36
Lood	mg/kg ds	50	210	530	530
OVERIGE (ORGANISCHE) VERBINDINGEN					
Minerale olie C10 - C40	mg/kg ds	190	190	500	5000
PAK					
PAK 10 VROM	mg/kg ds	1,5	6,8	40	40

Bijlage 7



Foto 1



Foto 2



Foto 3