

Hogestraat

uitbreiding Hogestraat 39

Tussenweg

Renvooi

- buitenmuur
- binnenmuur
- licht scheidingswand
- wandcontactdoos (randmodel)
- enkele wandcontactdoos
- wisselcontactdoos
- wisselcontactdoos (D-galig)
- dubbele wandcontactdoos
- aansluitpunt kamerverwarmingskast
- regeling mechanische ventilatie
- aansluitpunt ontbrekend
- aansluitpunt lav. Pij-cellen
- centraal aansluitpunt
- handwaterkraan
- afzuigpunt mechanische ventilatie
- ventilatorrooster
- radiator
- centraalboos met lichtpunt
- wandcontactdoos ind. armatuur op 230V hoogte, op laagmaat
- wandcontactdoos ind. armatuur
- drukk. (aanzet)
- schel. (aanzet)
- rookmelder
- cv/wa - contactdoos cv/kast
- mv/vent - contactdoos mechanische ventilatie unit
- w/m - contactdoos wasmachine
- wd - contactdoos wasdroger

Alle afmetingen zijn in millimeters, tenzij anders vermeld.
 De afmetingen zijn afgelezen van de buitenkant van de muren, tenzij anders vermeld.
 De afmetingen zijn afgelezen van de buitenkant van de muren, tenzij anders vermeld.
 De afmetingen zijn afgelezen van de buitenkant van de muren, tenzij anders vermeld.




woningbouwplan de Smid te Druten

Bouwnummers: 01 t/m 10

Plattegrond begane grond (1:50) Datum: 19 december 2017

Tekening: 101V

Ontwikkelaar: Architect:

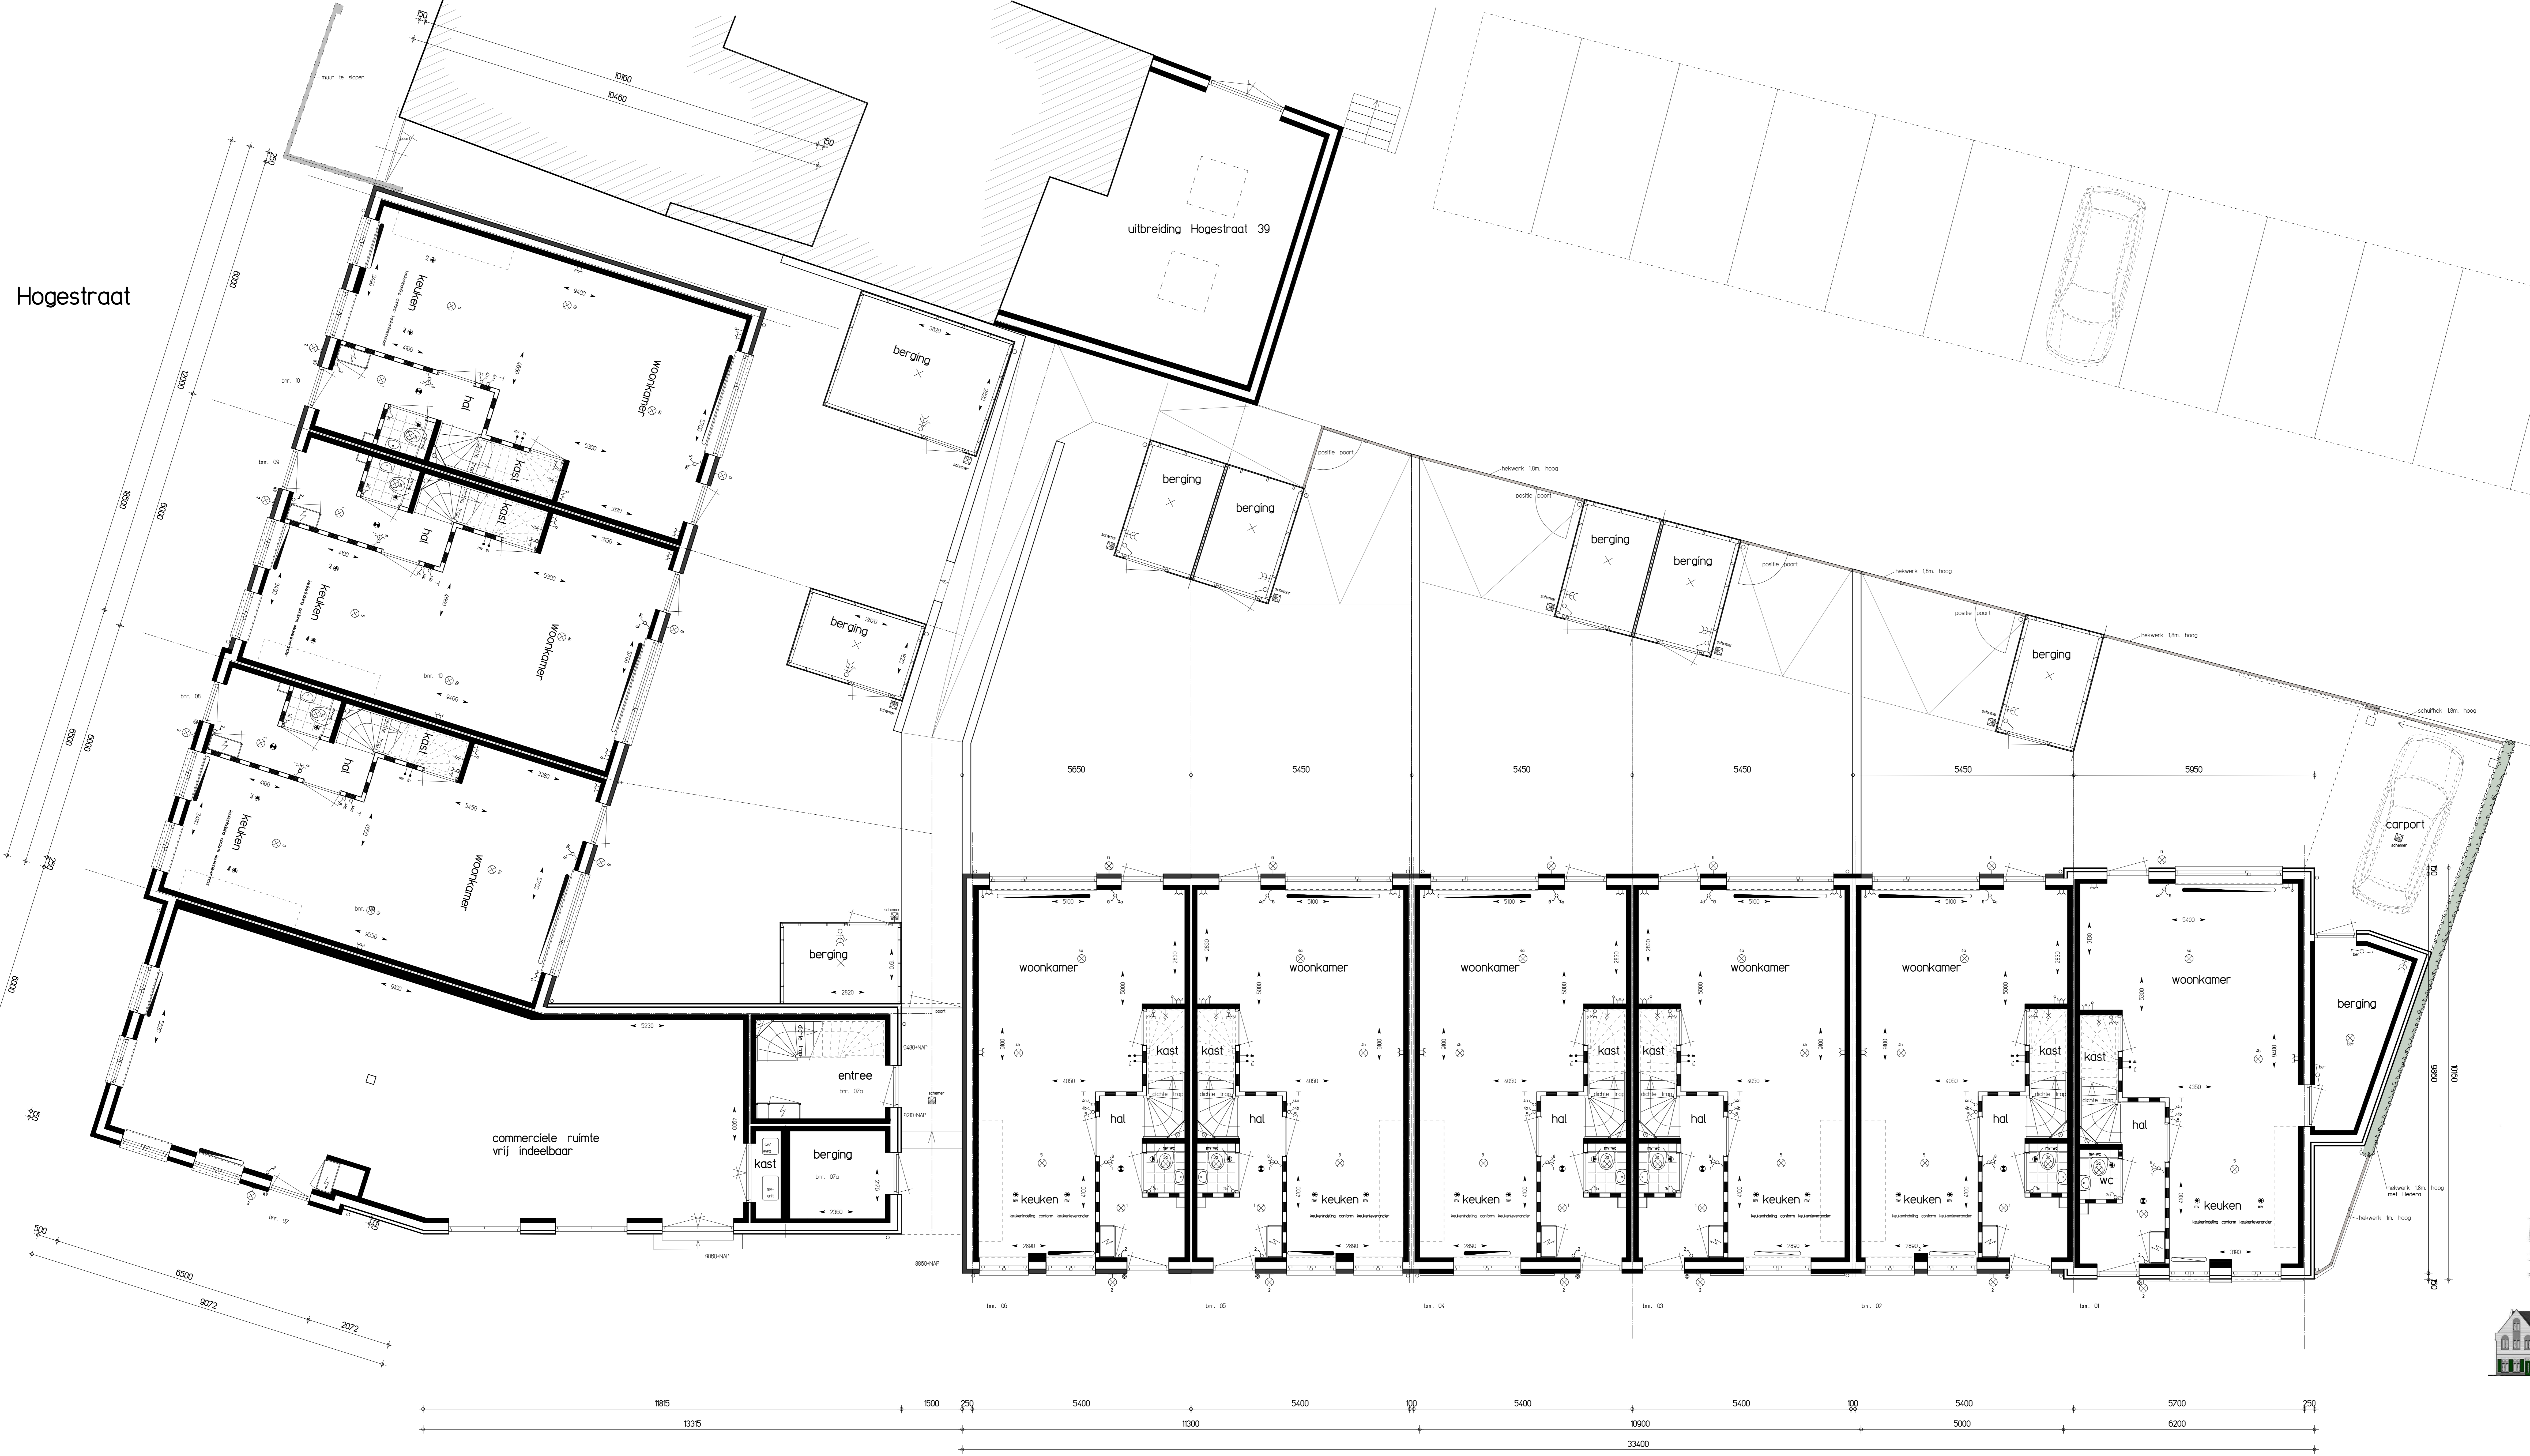

Raadhuisstraat

