

RENOVOOI:


- Vulkwatervloer
- Hemelewatervloer
- Ventilatie Afzorg

STATUS	CONCEPT	FORMAAT A1	WIZENINGSZAKEN
SOEKAL	T100	A	D
DETERMINOED	R. Hiddink	B	E
DATE	03-07-2014	C	F

RETIER: Gebouwen 1 - Trate Rood en Ventilatie - 2e Verdieping
 PROJECT: Het Hoeffjezer Te Druyten
 OPMERKINGEN: Klussen Bouwmaatschappij Dinxperlo B.V.
 TECHNISCHE INZAKE OVERZICHT

ROUWELER
 Bouw- en Installatietechniek
 Stationsweg 19
 7021 BN ZELHEM
 www.rouweler.nl

PROJECTNUMMER: 14031
 BLAD: W12

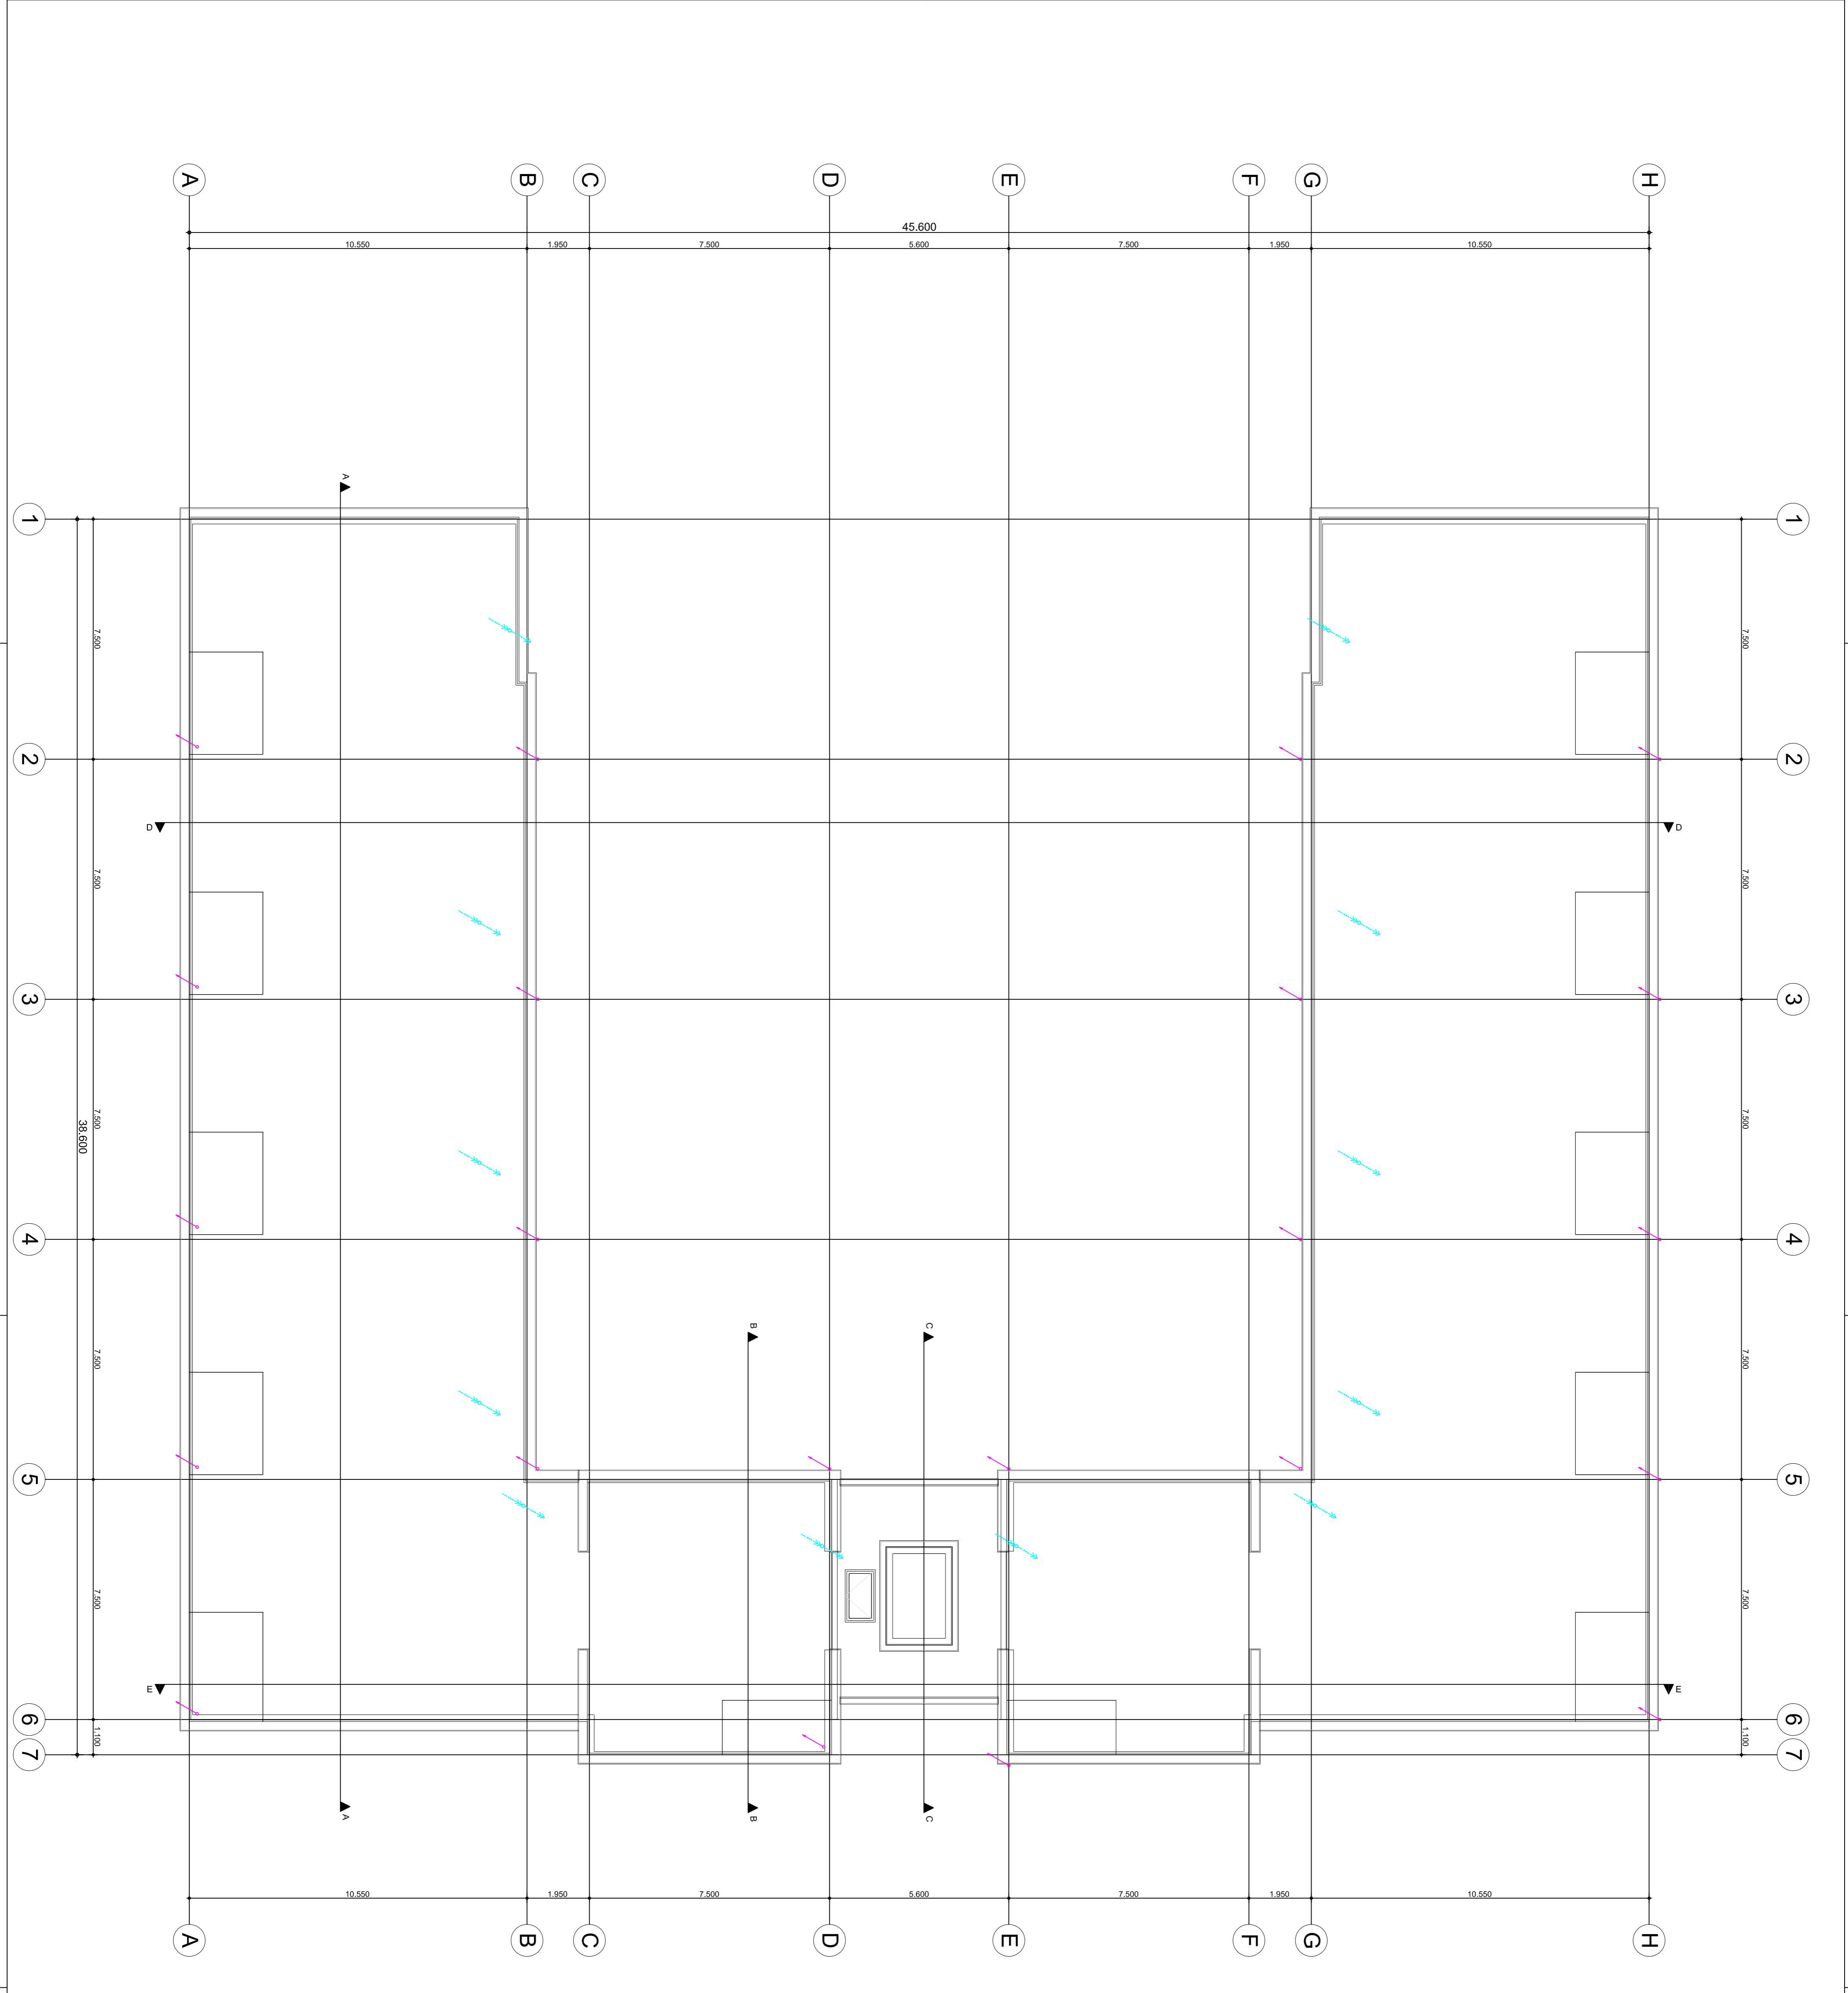


- RENOVOOI:**
- Vulkanaeralevoer
 - Hemelwaterafvoer
 - Ventilatie Afzuing

STATUS	Concept	FORMAAT	A1	WIZENINGSGAAT
SCHAAL	1:100	A	D	
GEREKEND	R. Heijden	B	E	
GECONTROLEERD	J. Rouweler	C	F	
DATUM	03-07-2014			
RETOER	Gebouw 1 - Trateé Rood en Ventilatie - Dak overzicht			
PROJECT	Het Hoefijzer te Druyten			
OPDRACHTGEVER	Klasssen Bouwmaatschappij Dinxperlo B.V.			
TECHNISCH MANAGER	Wouter van der Vlist			
ROUWELER	Wouter van der Vlist			
PROJECTNUMMER	14031	BLAD:		
		W13		

Rouweler Installatietechniek
 Sissening 19
 7021 BN ZELHEM
 www.rouweler.nl



PROJECTNUMMER: 14031
 BLAD: W13

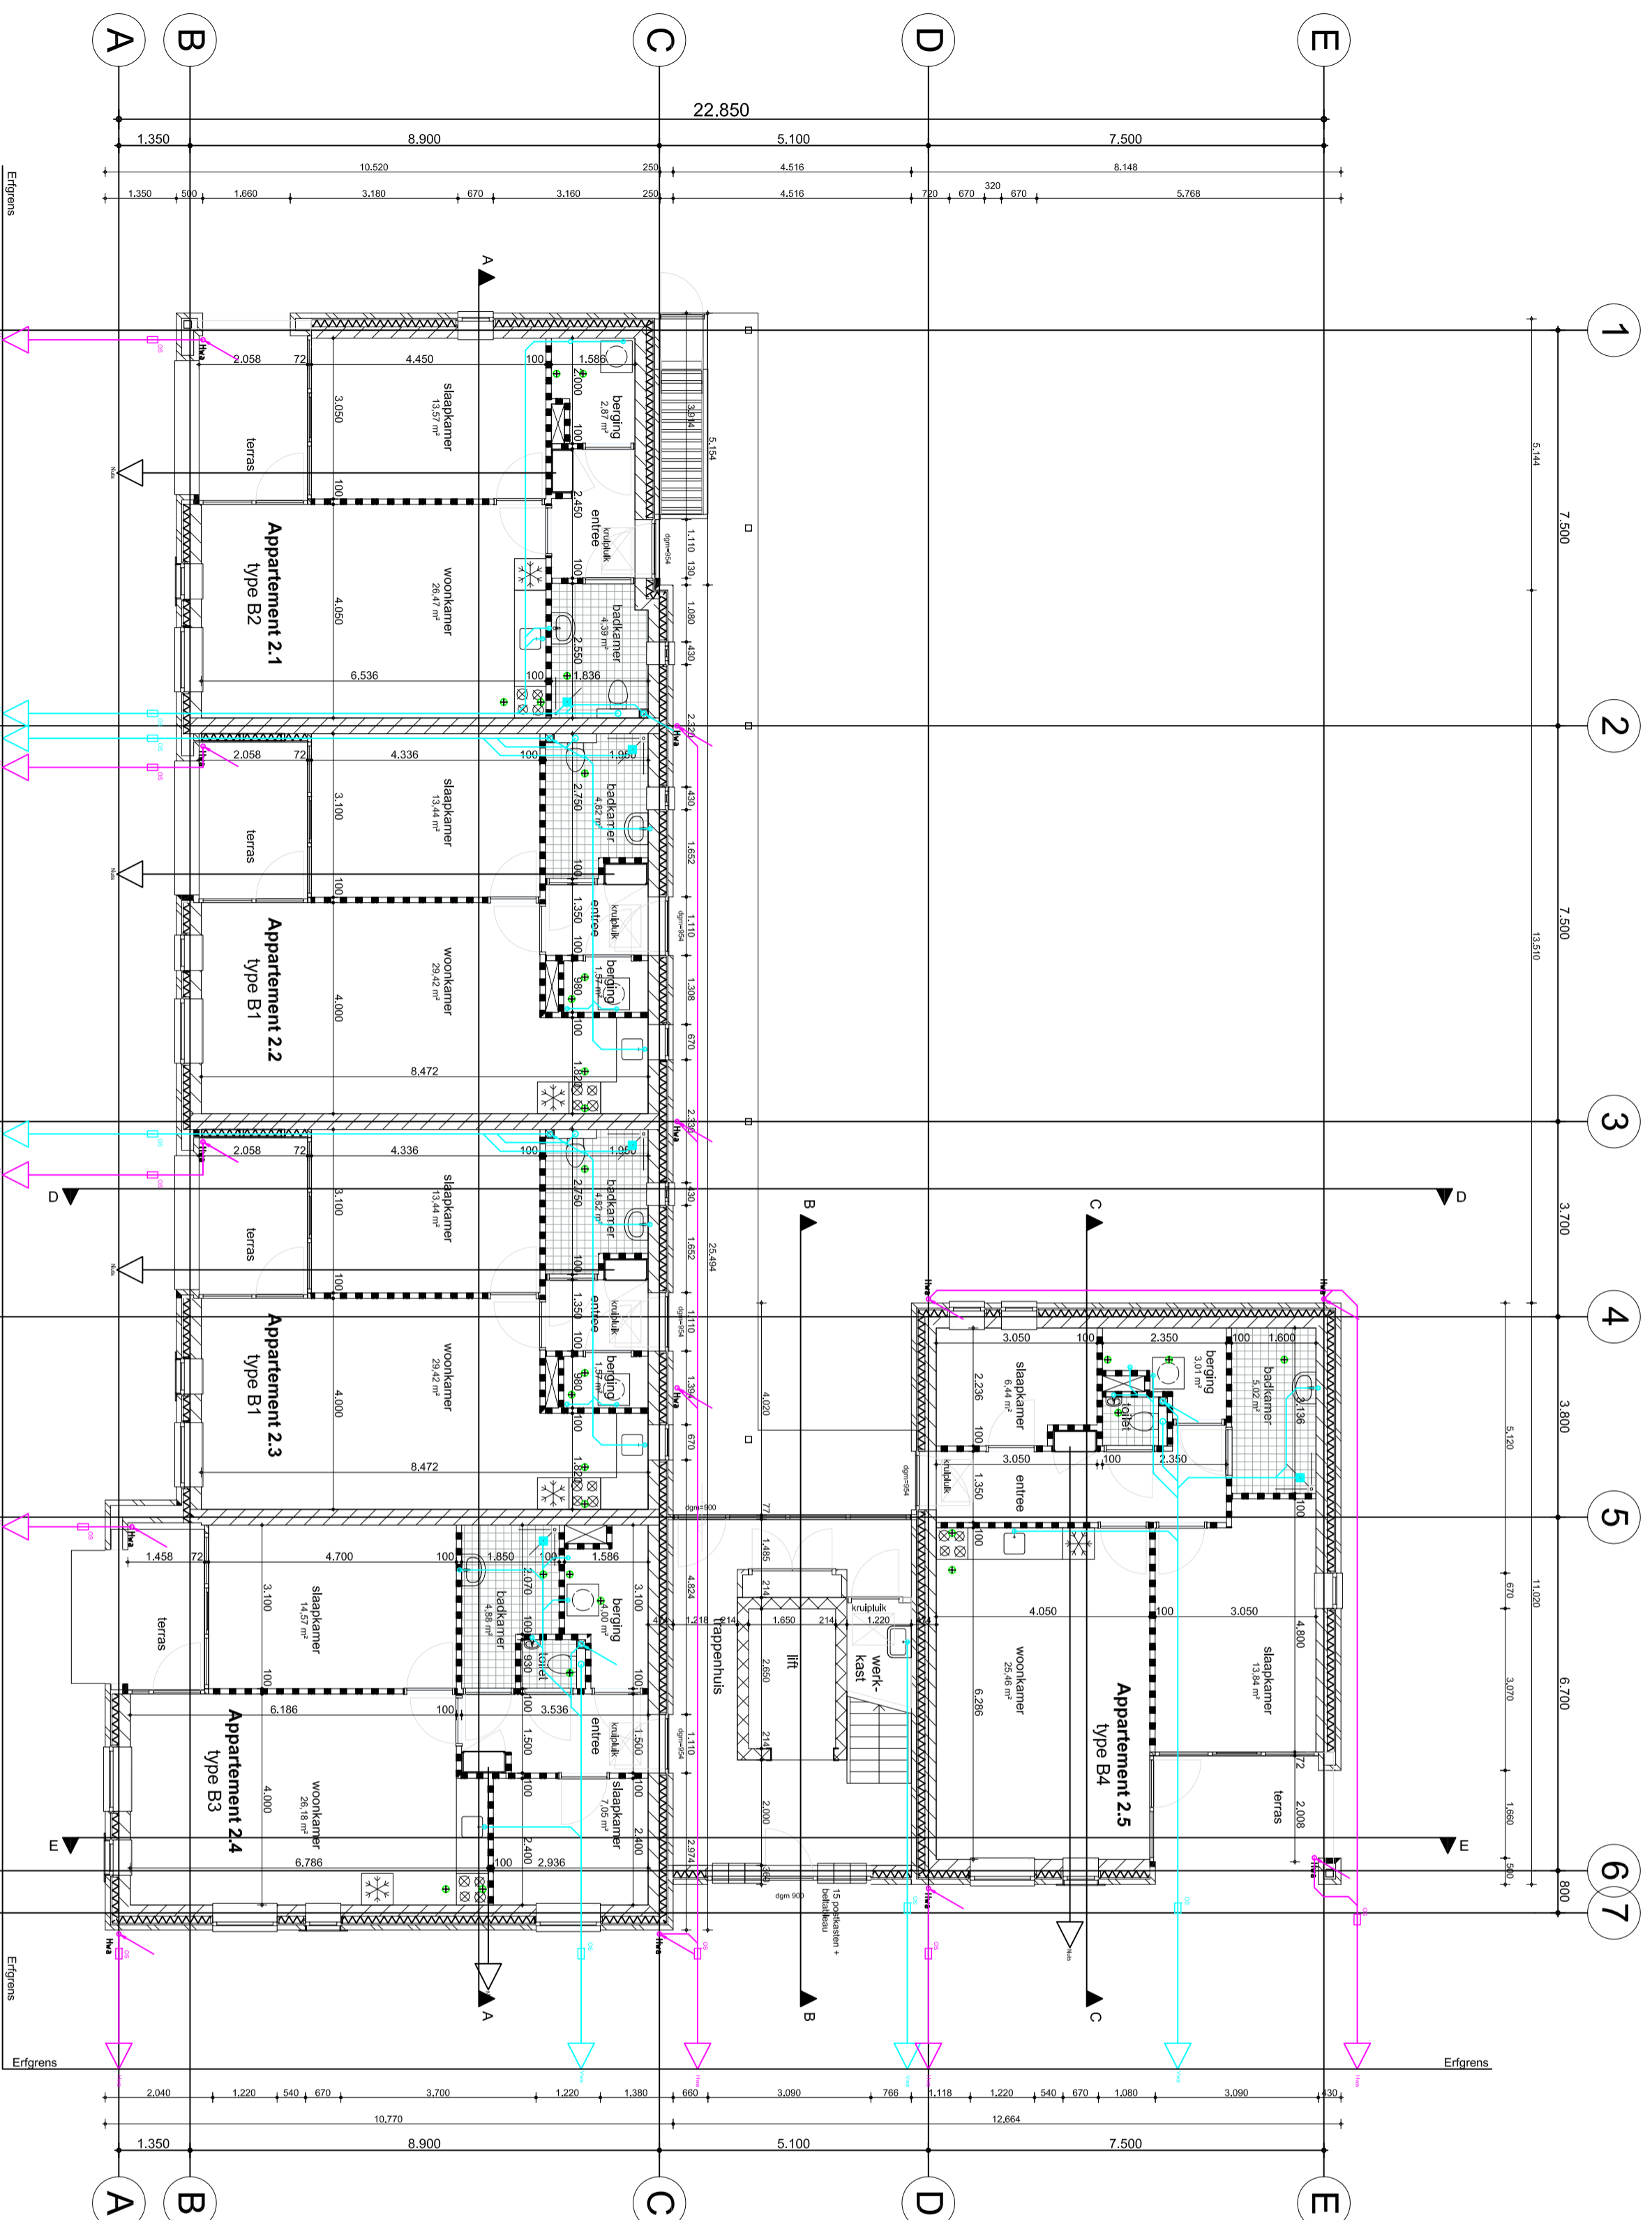

- Renvooi:
- Vuilwaterafvoer
 - Hemelwaterafvoer
 - Ventilatie Afzuig


STATUS:	Concept	FORMAAT:	A1	WIZIGINGSDATA:	
GETEKEND:	R. Hiddink	SCHAAL:	1:100	A	D
GECONTROLEERD:	J. Rouweler	DATE:	03-07-2014	B	E
BETREFT:	Gebouw 2 - Tracé Riool en Ventilatie - Begane grond	DATE:	03-07-2014	C	F
PROJECT:	Het Hoefijzer te Druften				

OPDRACHTGEVER: Klaassen Bouwmaatschappij Dinxperlo B.V.
 TECHNISCH IN ALLE DIMENSIES

Rouweler Installatietechniek
 Sikkering 19
 7021 BN ZEILHEM
 T 0314 62 63 64
 WWW.ROUWELER.NL

PROJECTNUMMER: 14031

BLAD: W20

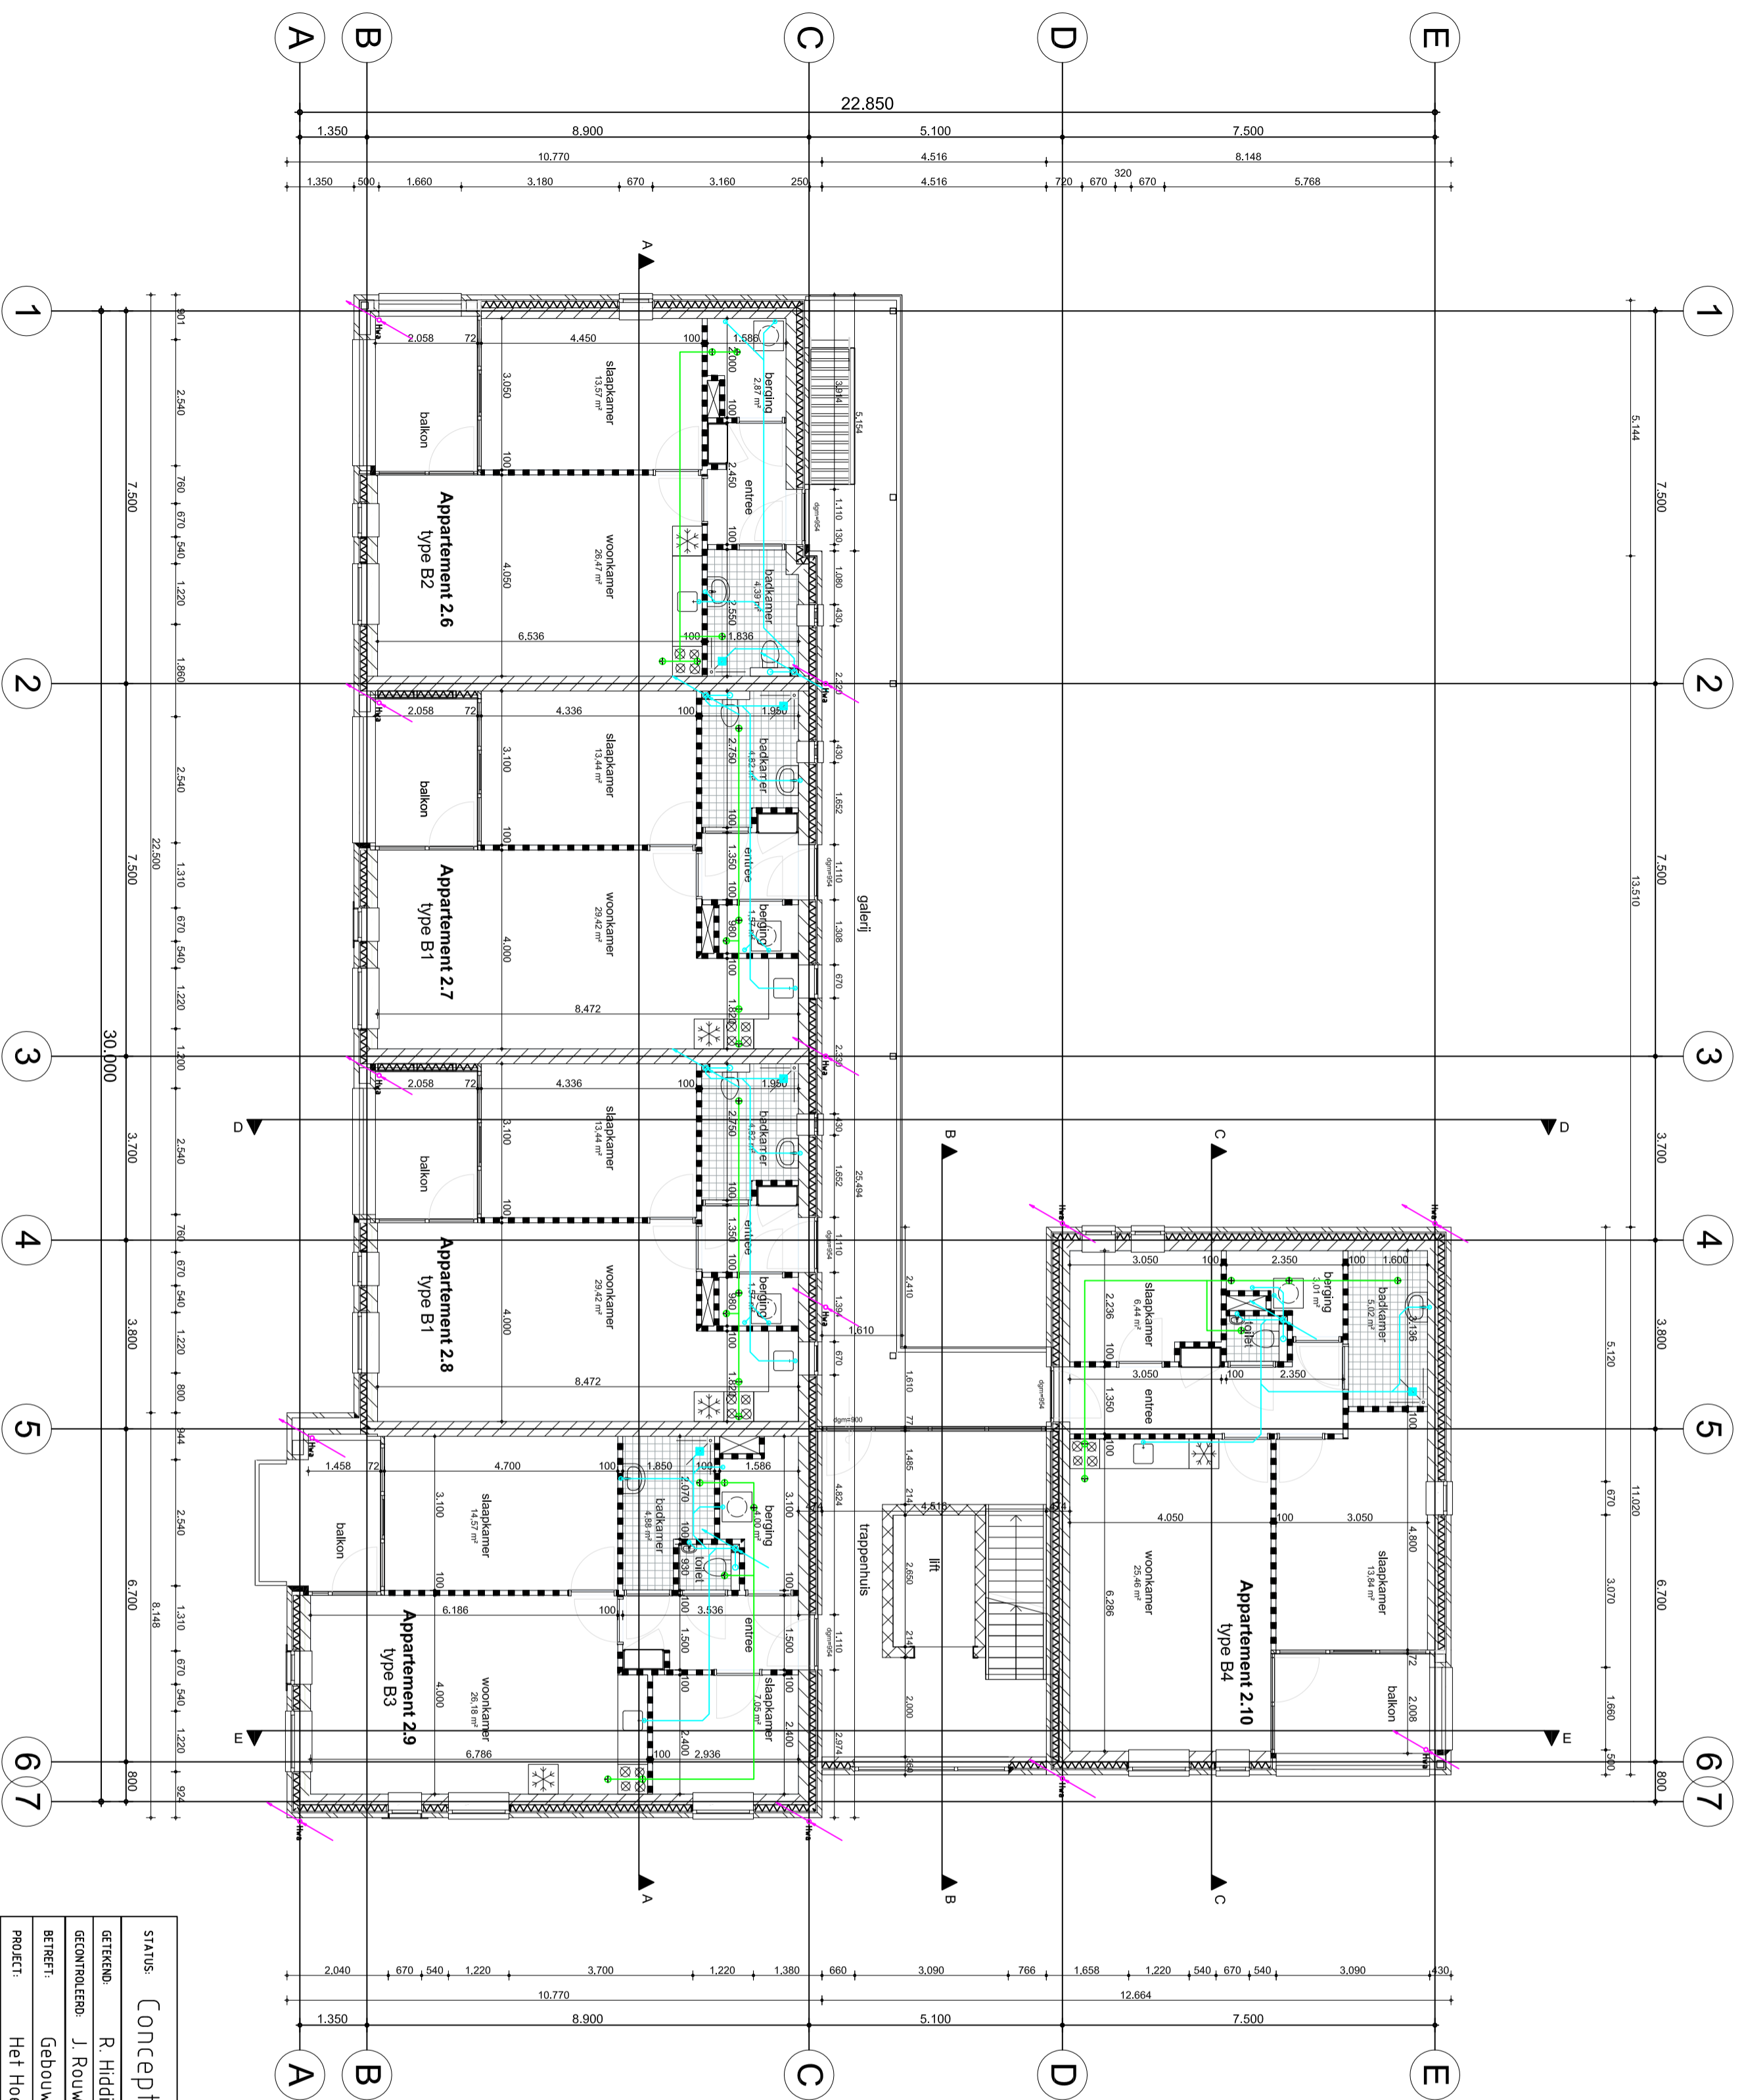

- Renvooi:**
- Vuilwaterafvoer
 - Hemelwaterafvoer
 - Ventilatie Afzuig

STATUS: Concept		WIZIGINGSDATA:	
GETEKEND	R. Hiddink	SCHAAL:	1:100
GECONTROLEERD	J. Rouweler	DATE:	03-07-2014
BETREFT:	Gebouw 2 - Tracé Riool en Ventilatie - 2e Verdieping	DATE:	03-07-2014
PROJECT:	Het Hoefijzer te Druften		

OPDRACHTGEVER: Klaassen Bouwmaatschappij Dinxperlo B.V.

TECHNISCH INALLE DIMENSIES

Rouweler Installatietechniek

Snikkenweg 19
7021 BN ZEILHEM
T 0314 62 63 64
WWW.ROUWELER.NL

PROJECTNUMMER: 14031

BLAD: W22



Renvooi:


- Vuilwaterafvoer
- Hemelwaterafvoer
- Ventilatie Afzuig

STATUS: Concept		WIZIGINGSDATA:	
FORMAAT: A1	SCHAAL: 1:100	A	D
GETEKEND: R. Hiddink	DATE: 03-07-2014	B	E
GECONTROLEERD: J. Rouweler	DATE: 03-07-2014	C	F

OPDRACHTGEVER: Klaassen Bouwmaatschappij Dinxperlo B.V.
PROJECT: Het Hoefijzer te Druften

TECHNISCH IN ALLE DIMENSIES
Rouweler Installatietechniek
 Sikkering 19
 7021 BN ZEILHEM
 T 0314 62 63 64
 WWW.ROUWELER.NL

PROJECTNUMMER: 14031 **BLAD:** W22

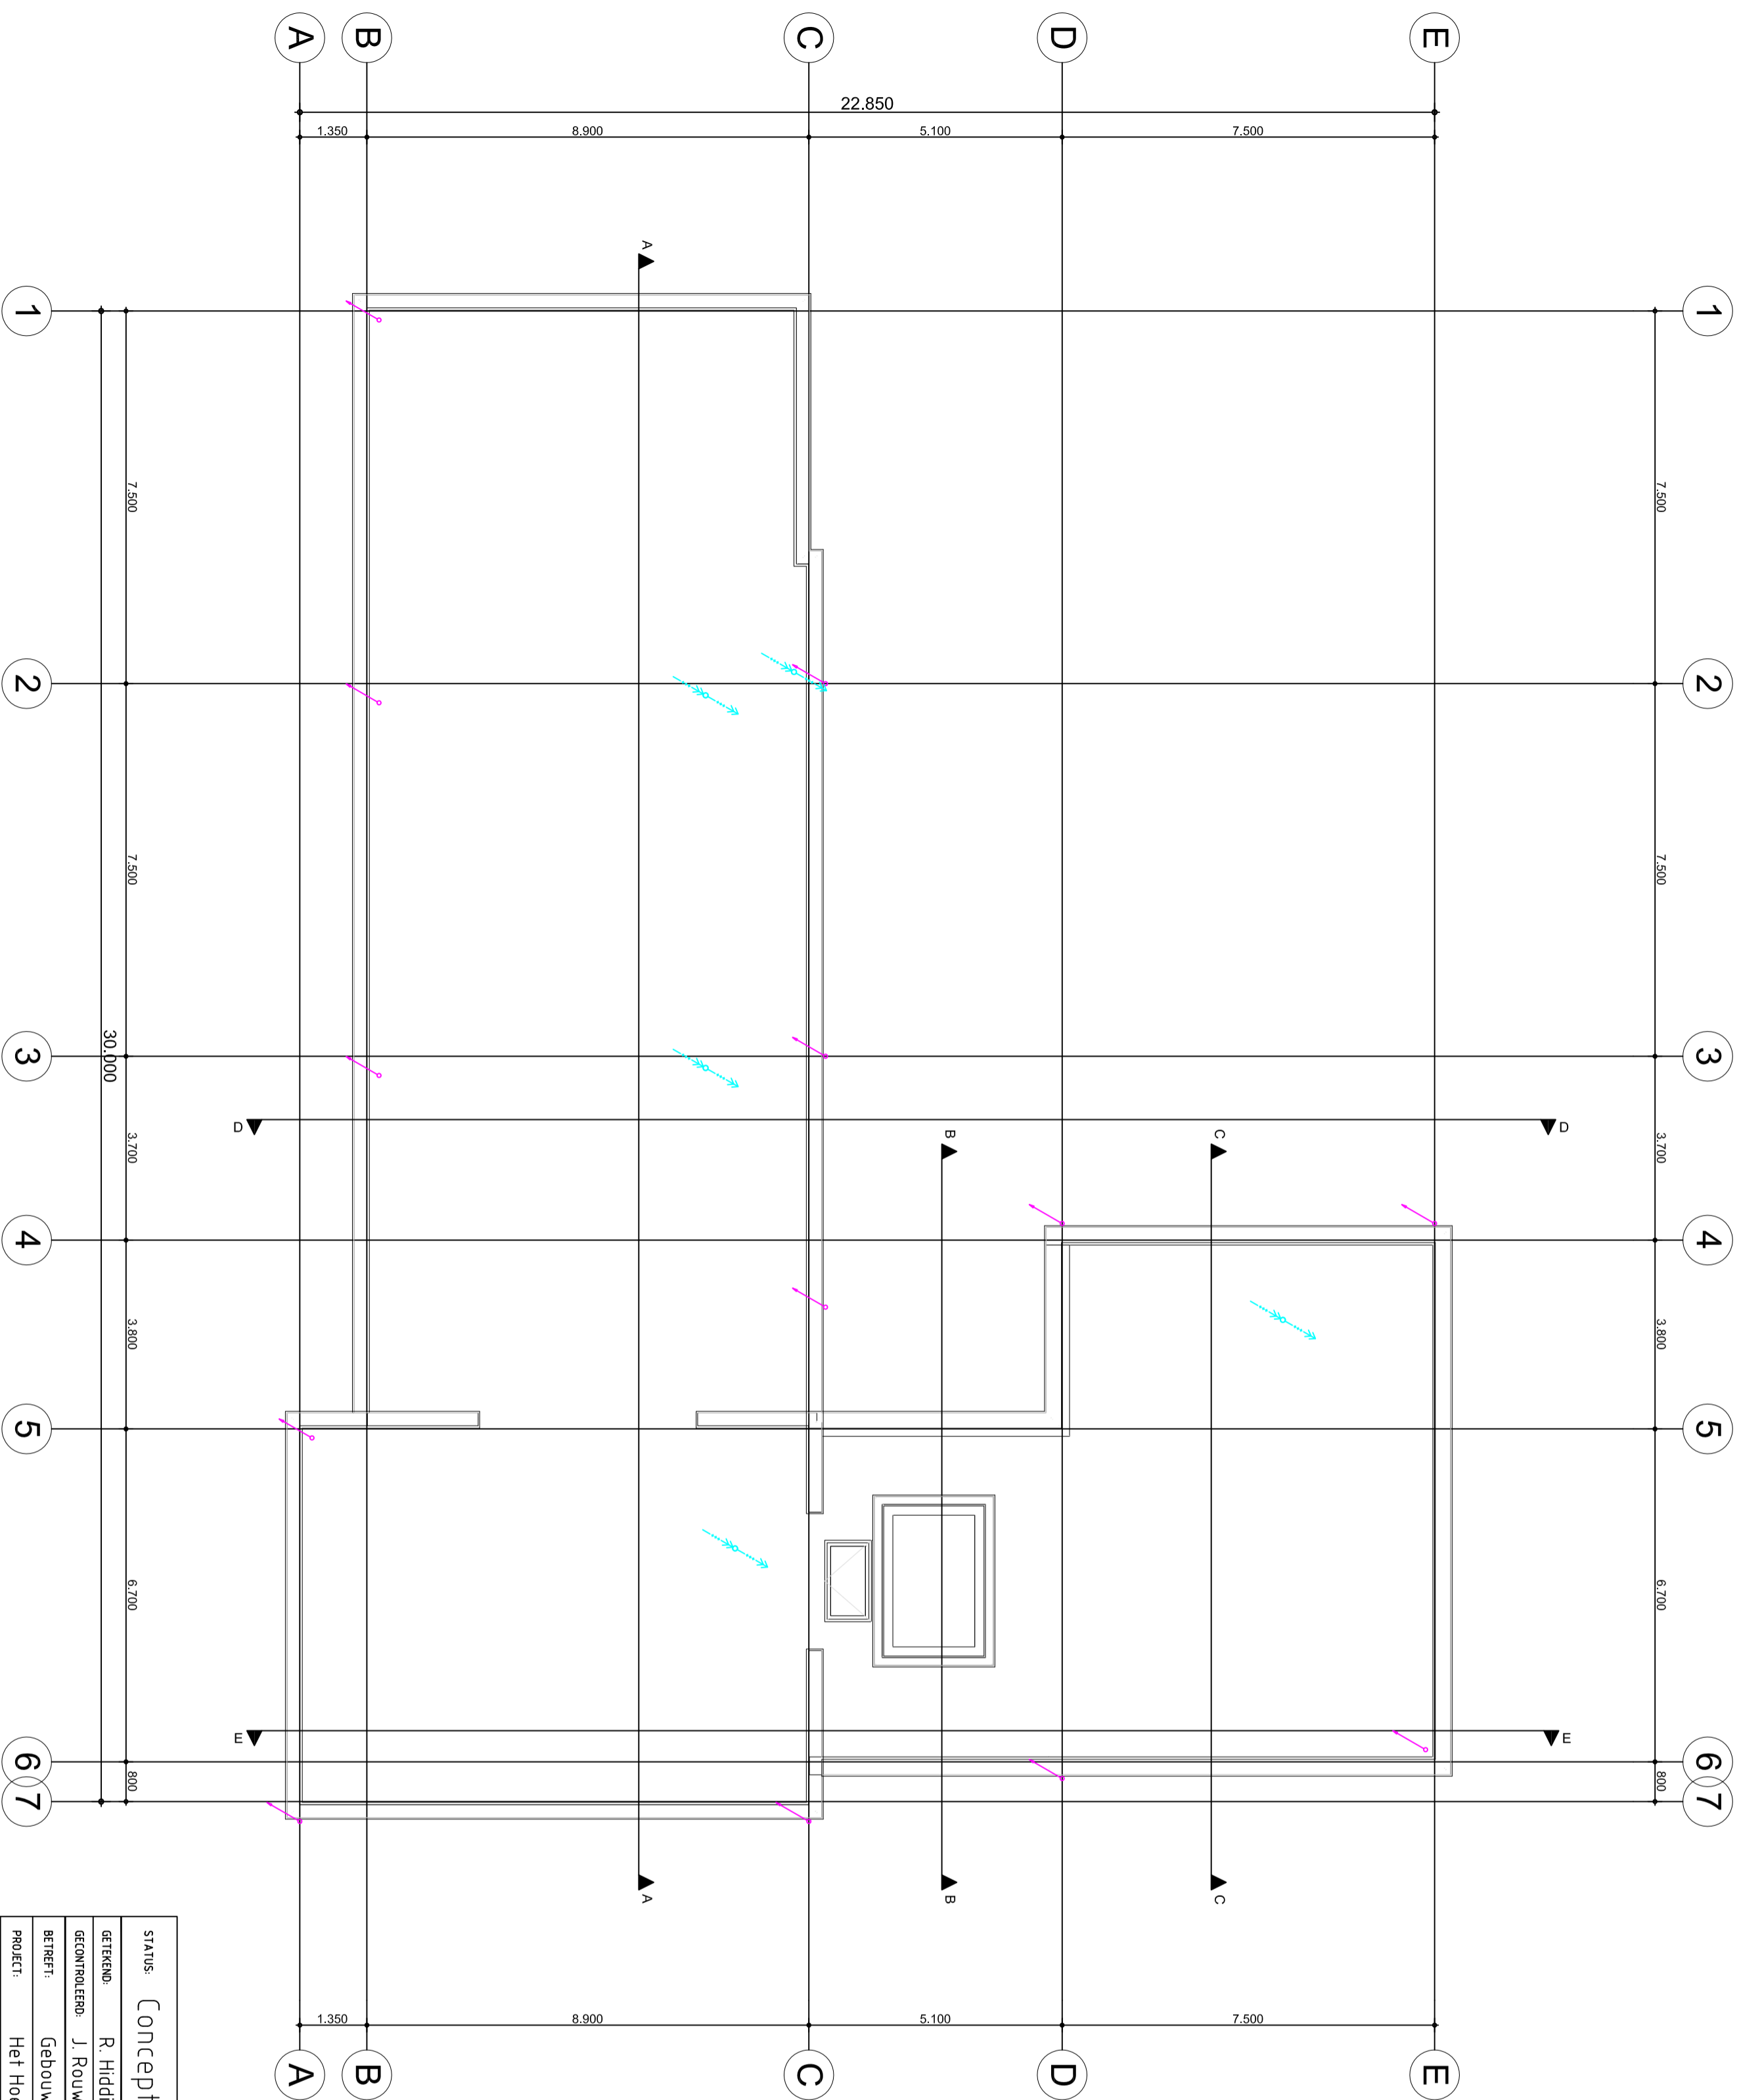

- Renvooi:**
- Vuilwaterafvoer
 - Hemelwaterafvoer
 - Ventilatie Afzuig

STATUS: Concept		FORMAAT: A1	
GETEKEND:	R. Hiddink	SCHAAL:	1:100
GECONTROLEERD:	J. Rouweler	DATE:	03-07-2014
BETREFT:	Gebouw 2 - Tracé Riool en Ventilatie - Dak overzicht	DATE:	03-07-2014
PROJECT:	Het Hoefijzer te Druten		


OPDRACHTGEVER: Klaassen Bouwmaatschappij Dinxperlo B.V.

TECHNISCHINALLE DIMENSIES


Rouweler Installatietechniek
 Sniikenweg 19
 7021 BN ZEIJHEM
 T 0314 62 63 64
 WWW.ROUWELER.NL

ROUWELER
 INSTALLATIE TECHNIEK

PROJECTNUMMER:	BLAD:
14031	W23

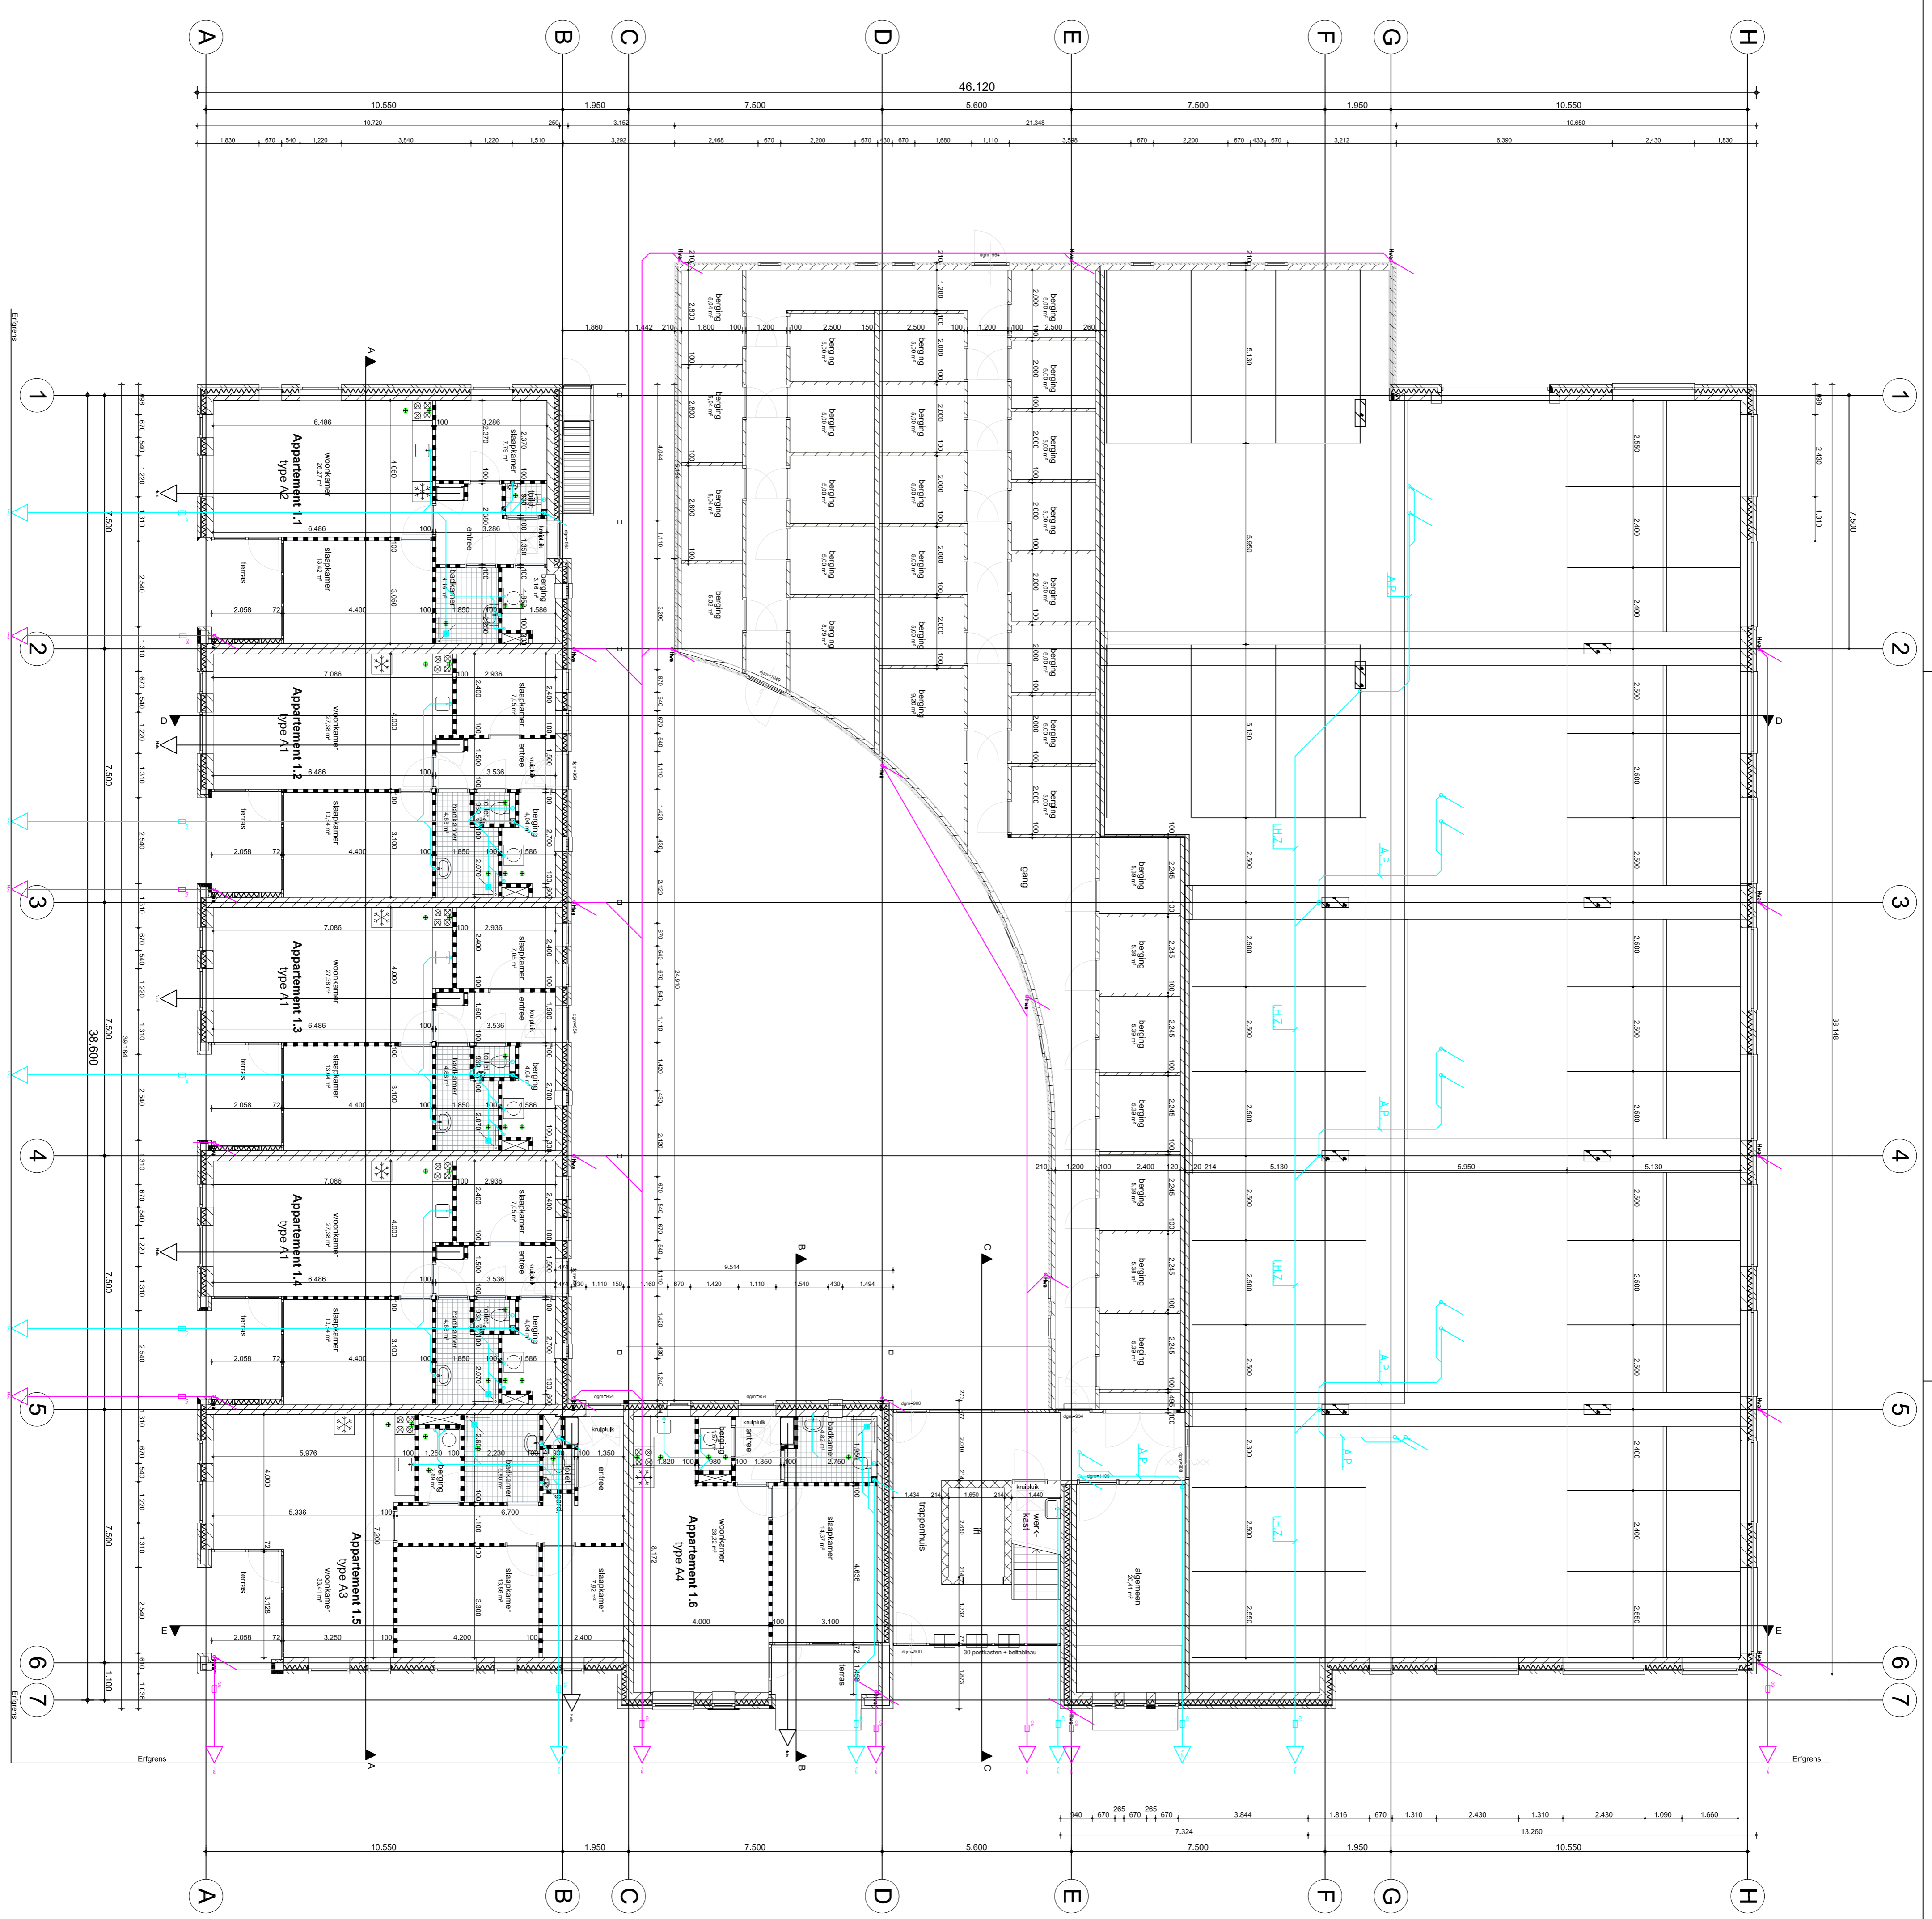

status	Concept		formaat A1	WZINGSONUMA
schaal	1:100		A	D
getekend	R. Hiddink		B	E
getekend door	J. Rouweler		C	F
datum	03-07-2014			
betreft	Gebouw 1 - Tracé Riool en Ventilatie - Begane grond			
project	Het Hoesfiger te Druhen			
opdrachtnemer	Klaassen Bouwmaatschappij Dinxperle B.V.			
technische afdeling	Rouweler Installatietechniek			
adres	0221 BN ZELHEM 0314 62 63 64 www.rouweler.nl			
projectnummer	14031		blad	W10

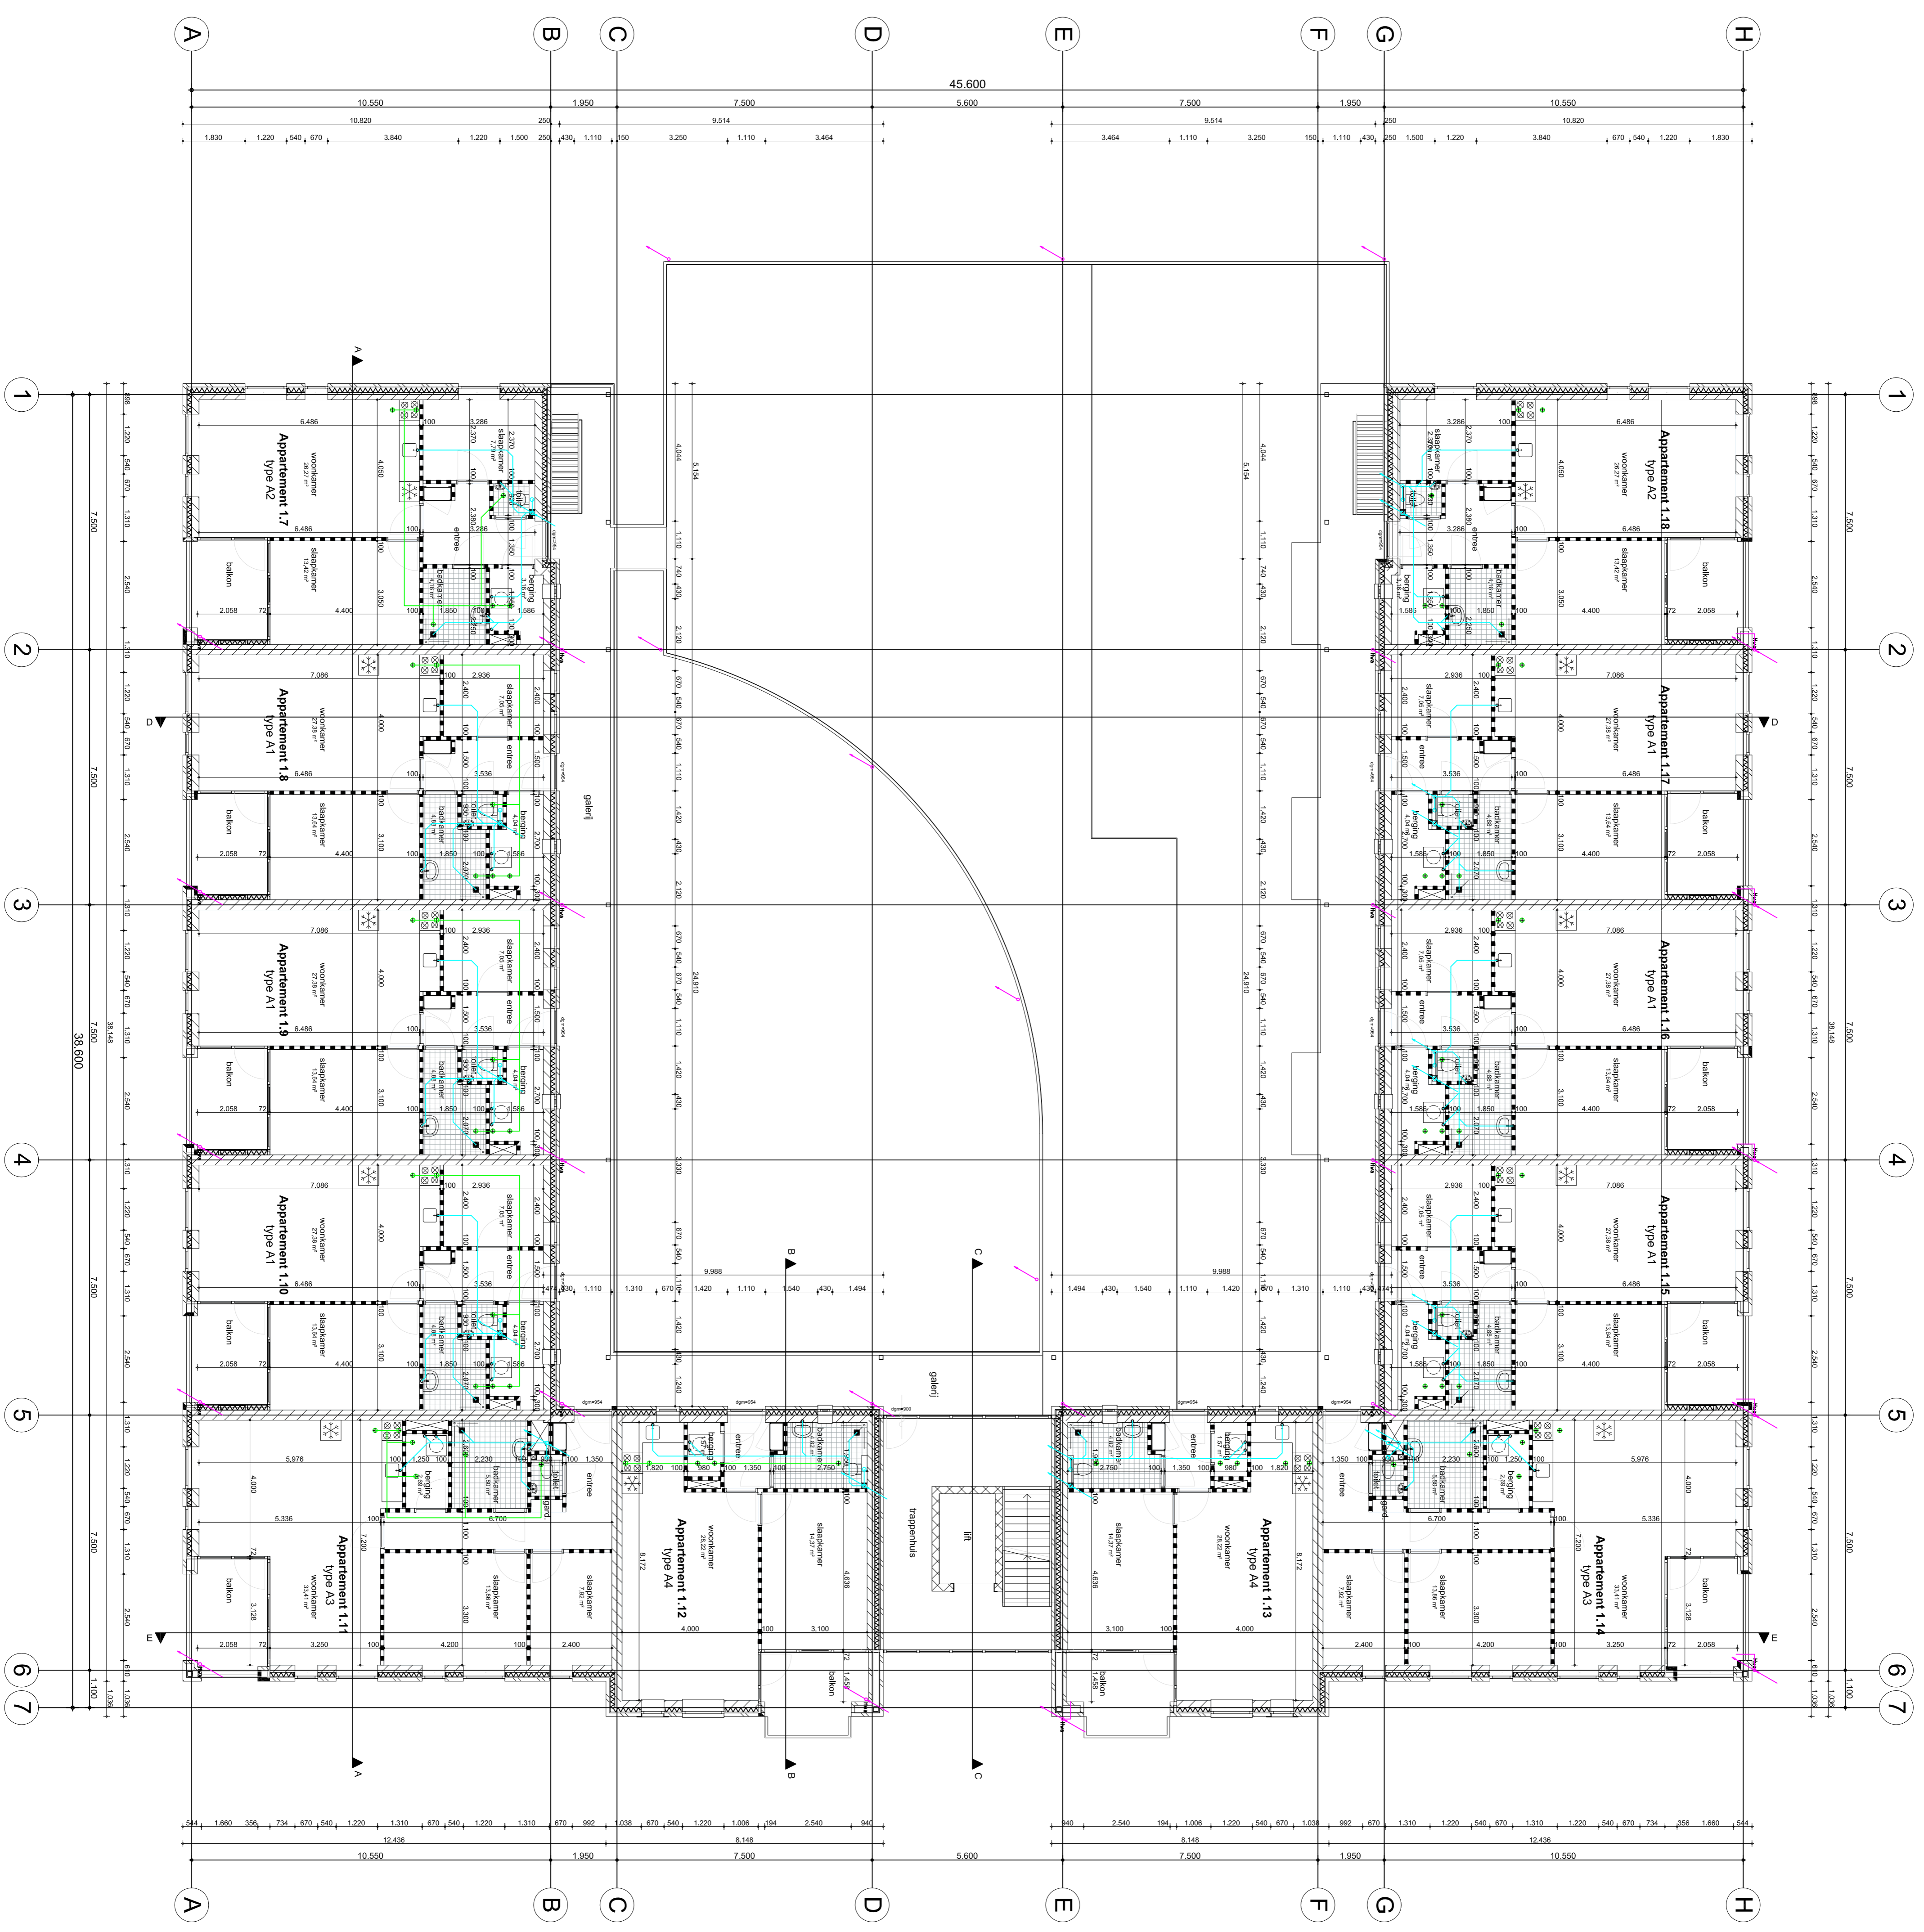

RENOVOOI:

- Vulkaantafvoer
- Hemelwaterafvoer
- Ventilatie Afzuig

STATUS	Concept		WISZENSCHAPPA
OPMAAT	A1	A	D
SOMMEL	T100	B	E
DETERMINO	R.Hiddink	C	F
DATUM	03-07-2014		
RETOER:	Gebouw 1 - Trate Rood en Ventilatie - 1e Verdieping		
ROELEN:	Het Hoefijzer te Druiven		
OPDRAGGEVER:	Kluisssen Bouwmaatschappij Dinperio B.V.		
TECHNISCH INZAKE VERANTWOORDELIJKE:	Rouweler		
TECHNISCH INZAKE VERANTWOORDELIJKE:	Sikking 19		
TECHNISCH INZAKE VERANTWOORDELIJKE:	7021 BN ZELIEM		
TECHNISCH INZAKE VERANTWOORDELIJKE:	www.rouweler.nl		
PROJECTNUMMER	14031	BLAD:	W11