



VOORGEVEL

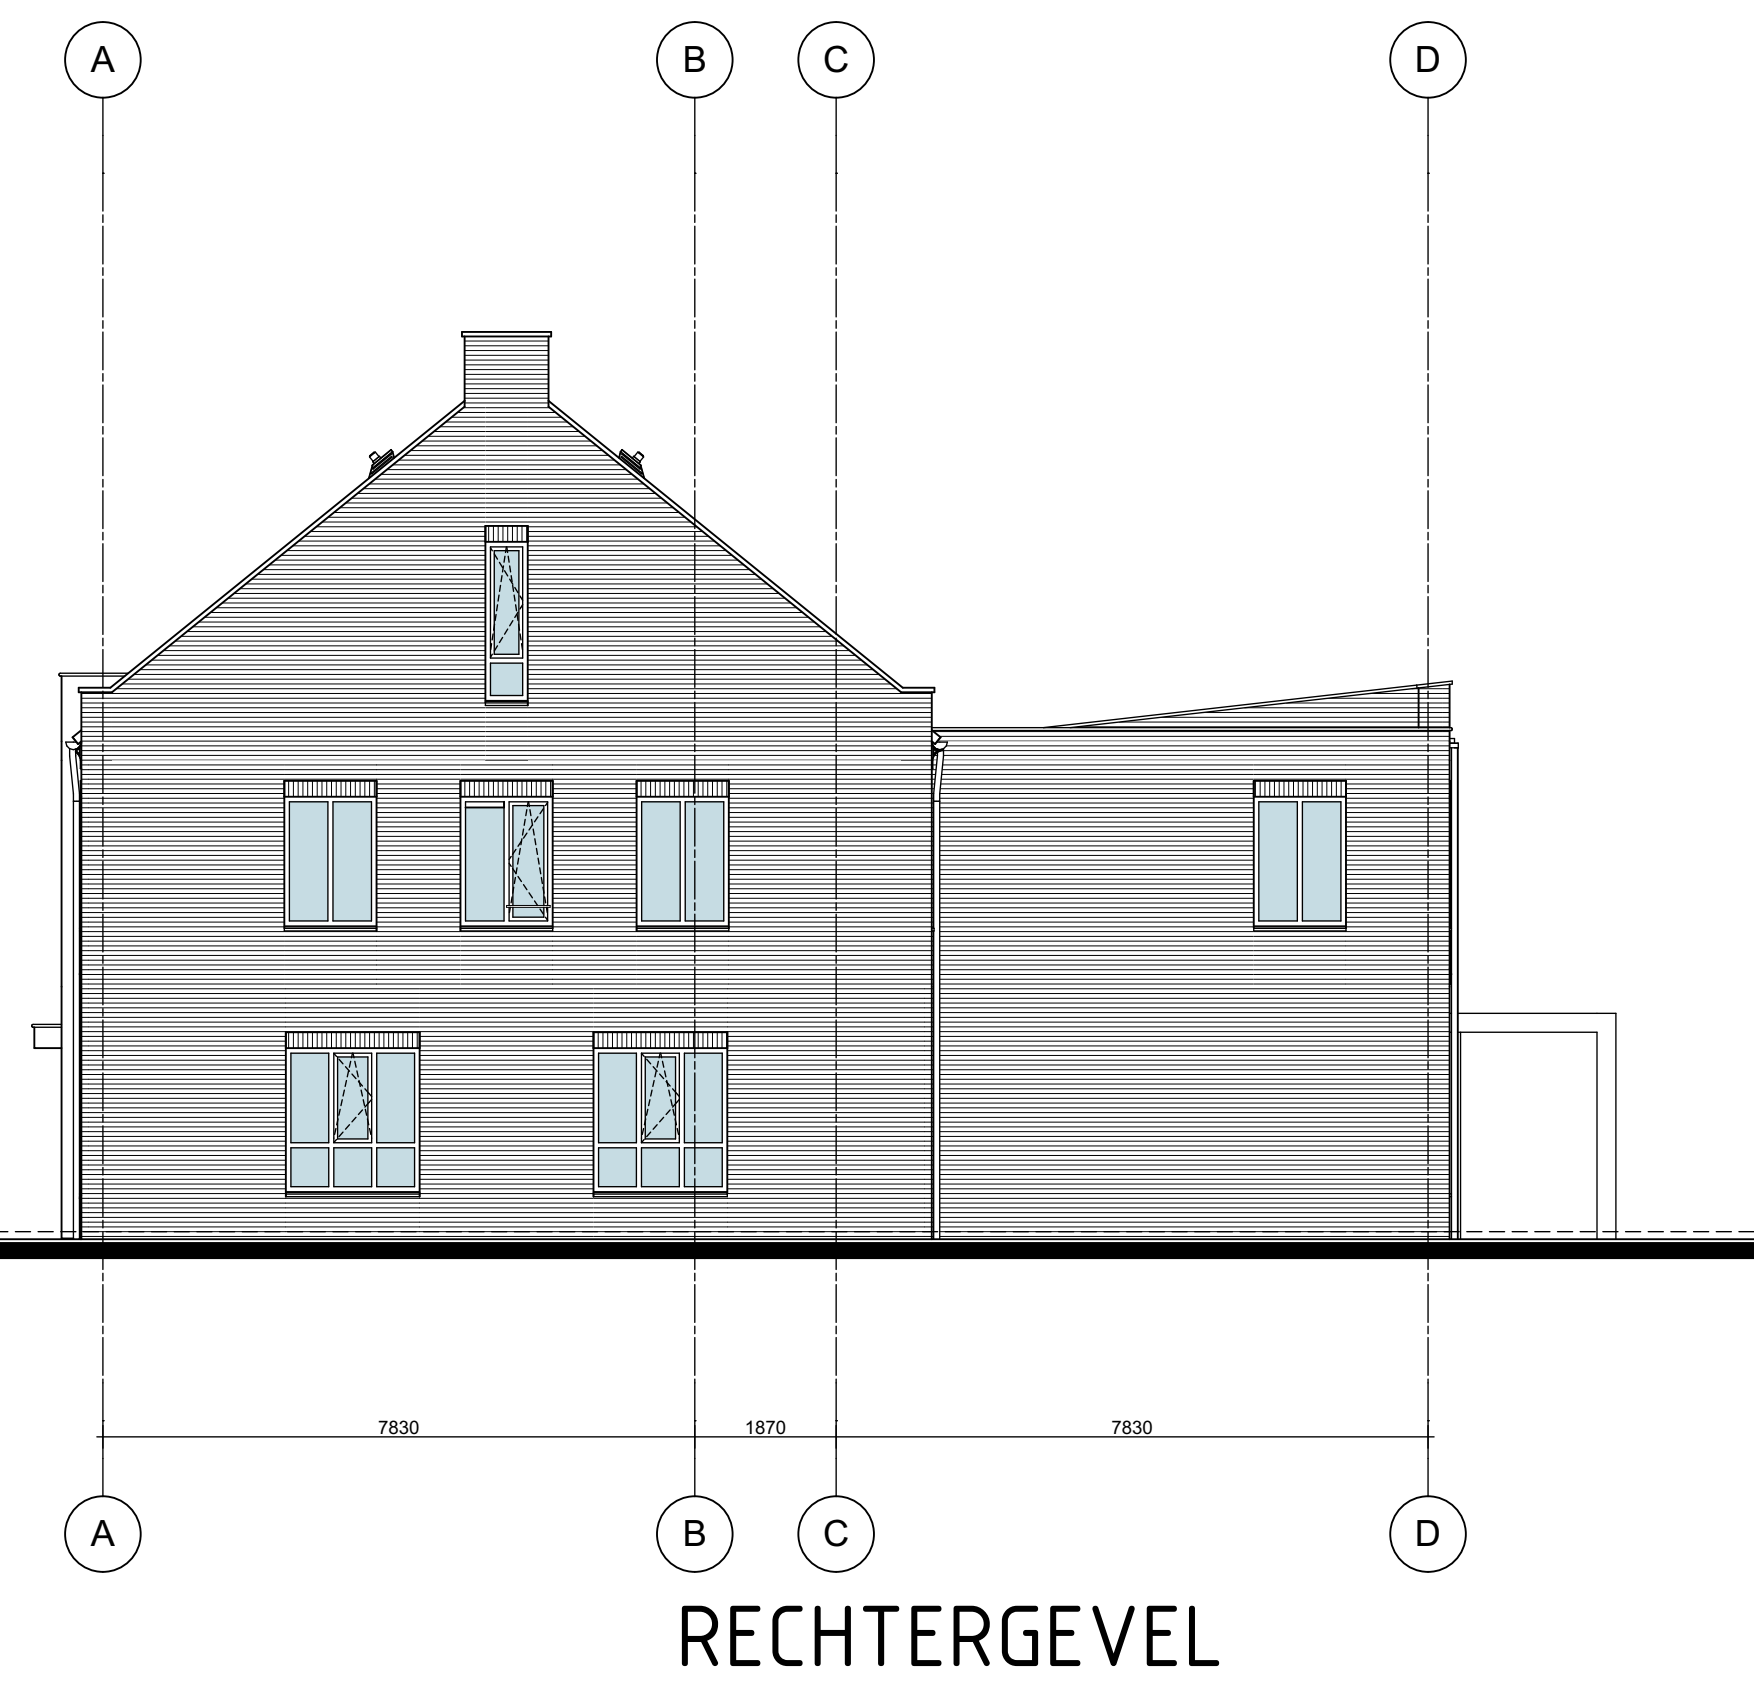


RECHTERGEVEL




ACHTERGEVEL

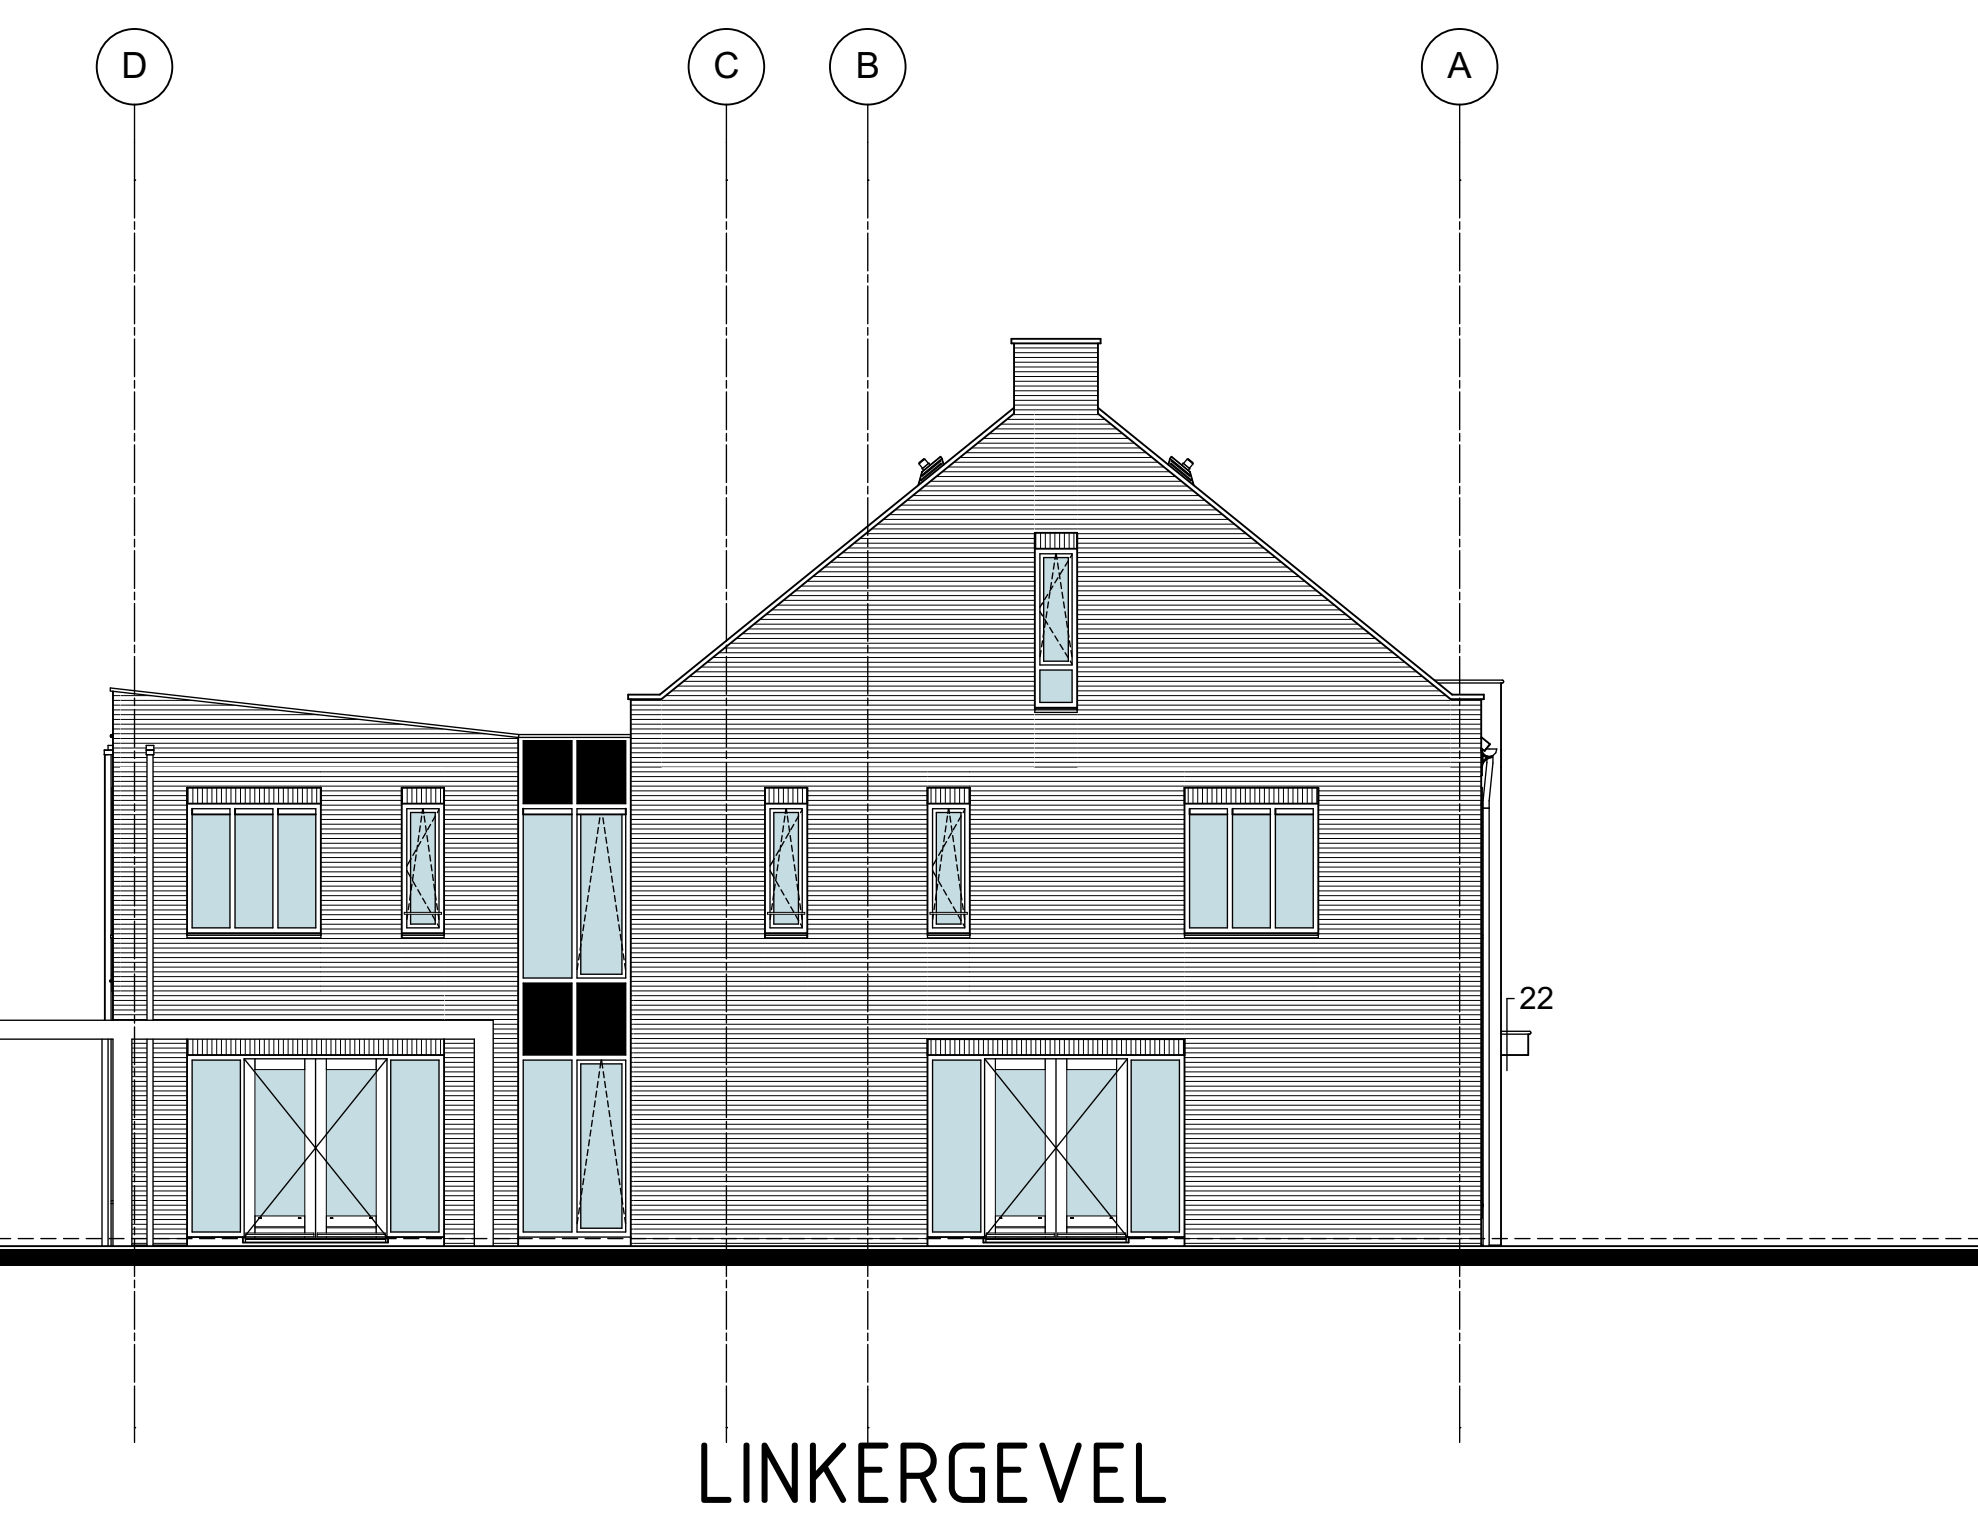


LINKERGEVEL

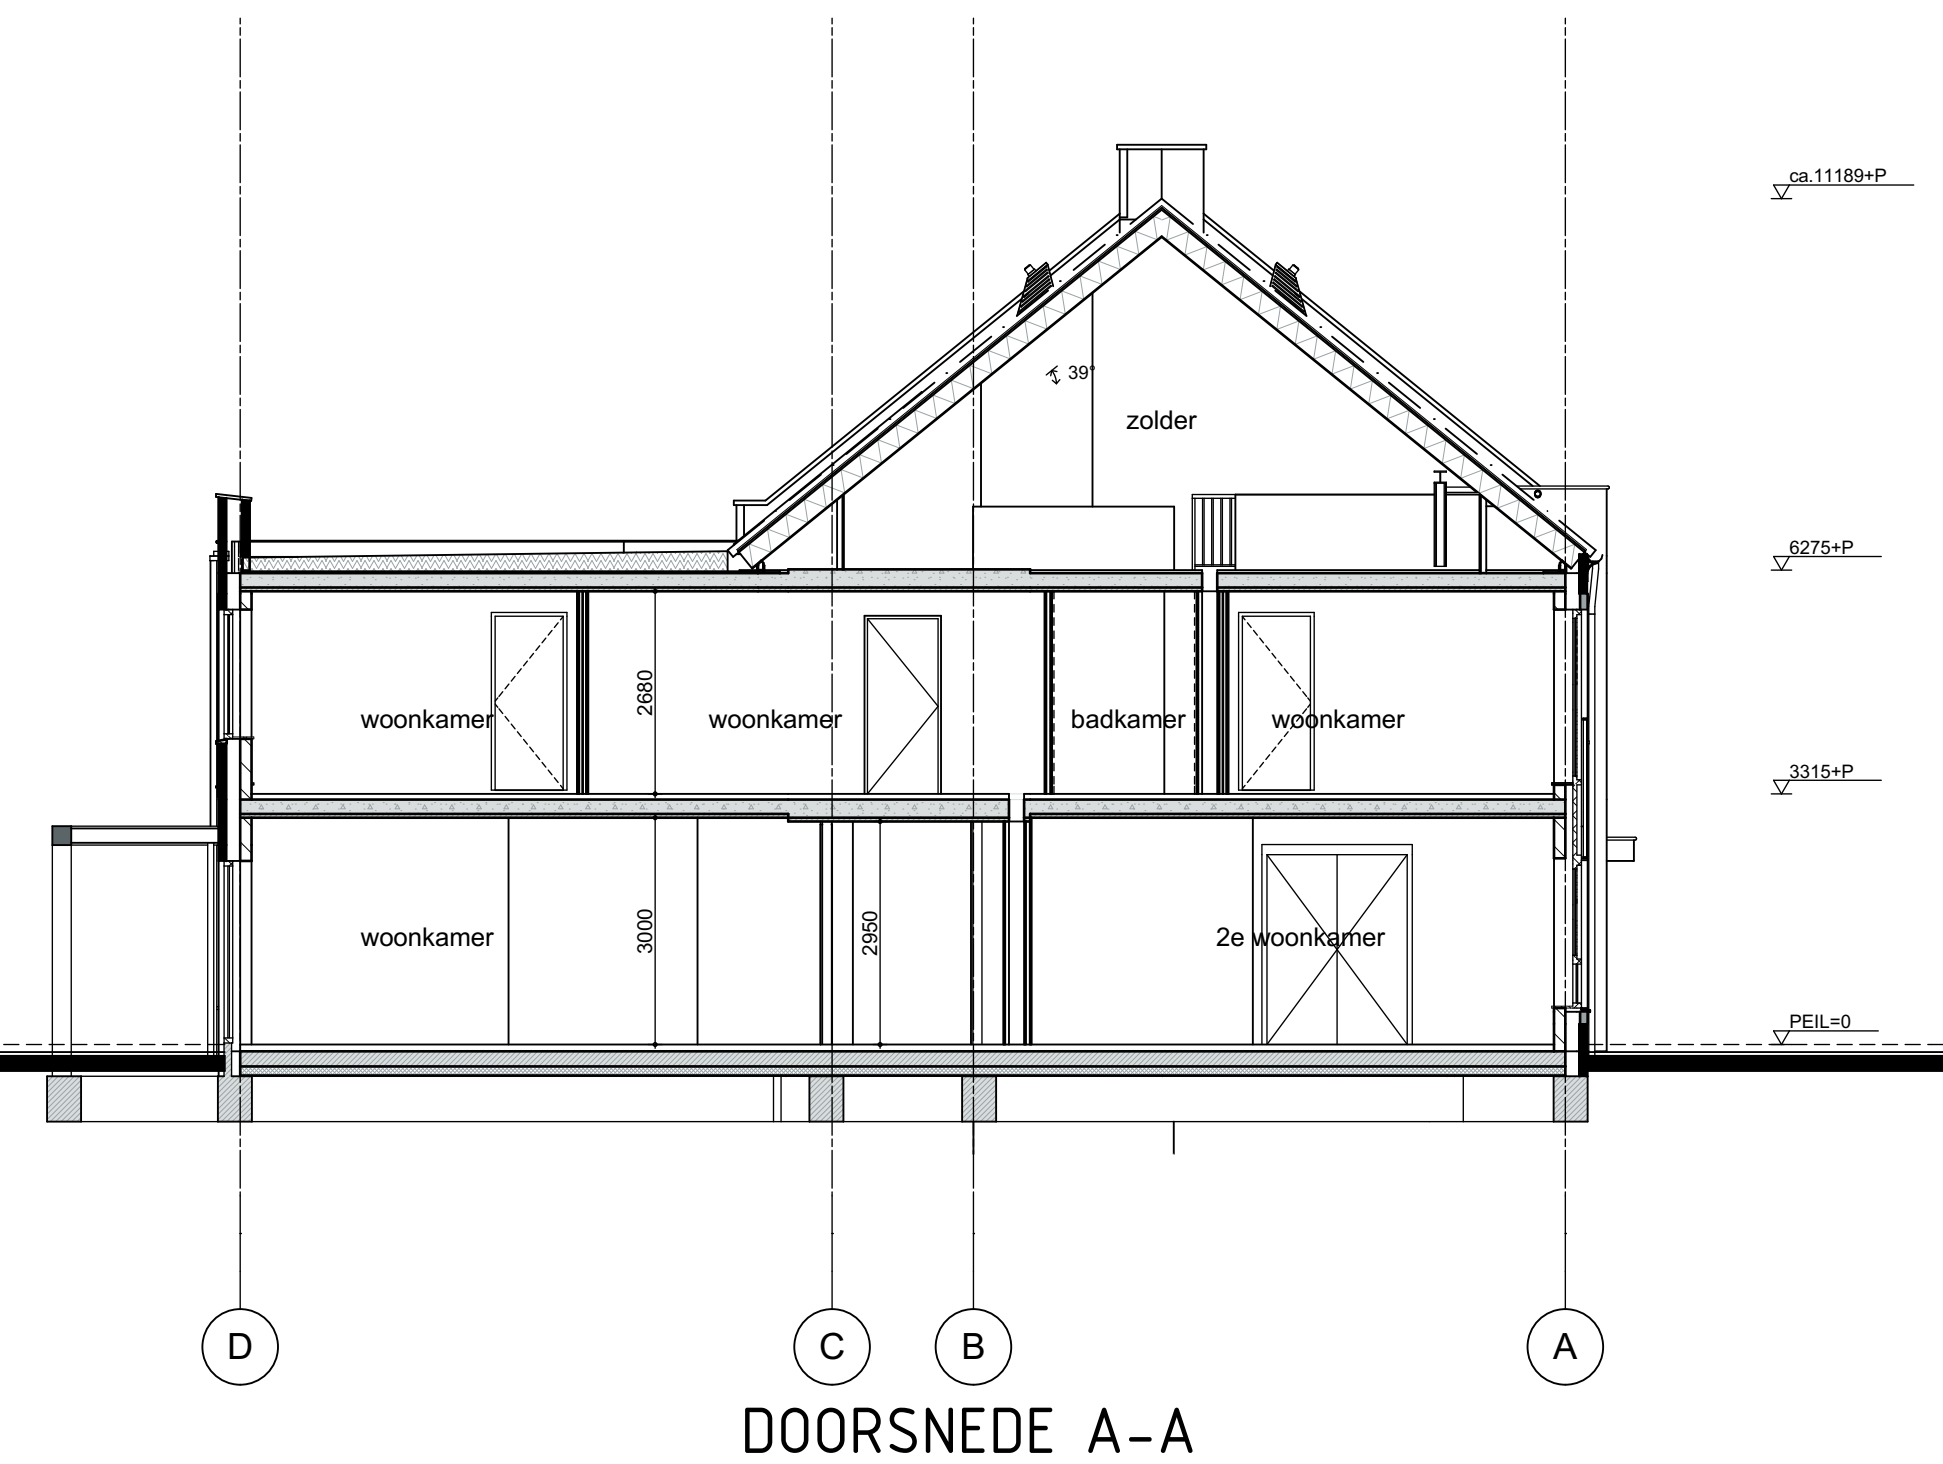


DOORSNEDE A-A

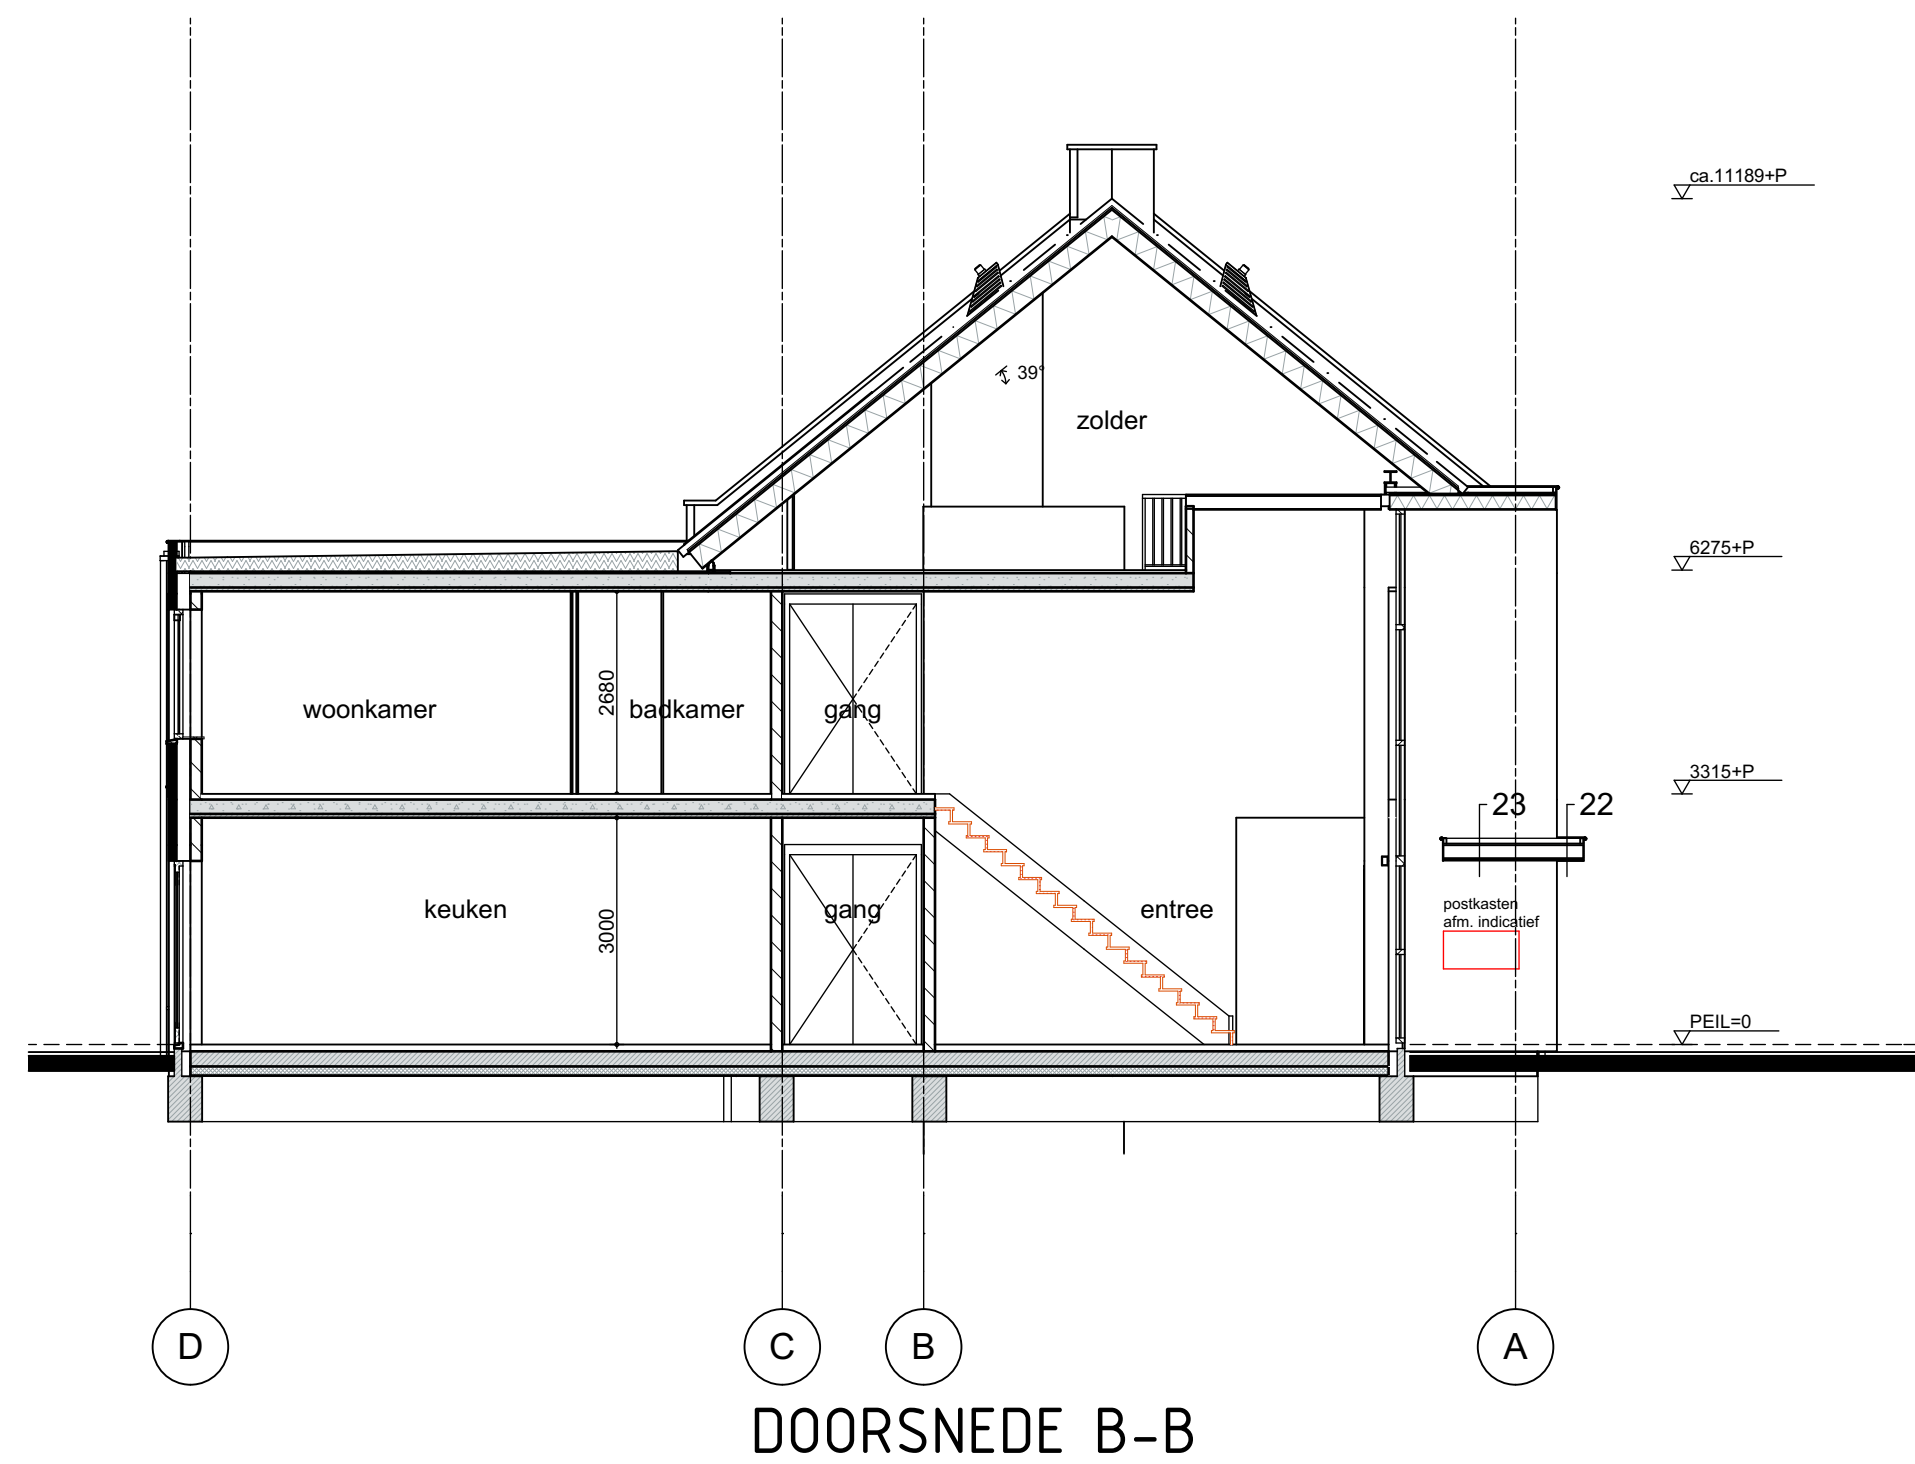

DOORSNEDE B-B

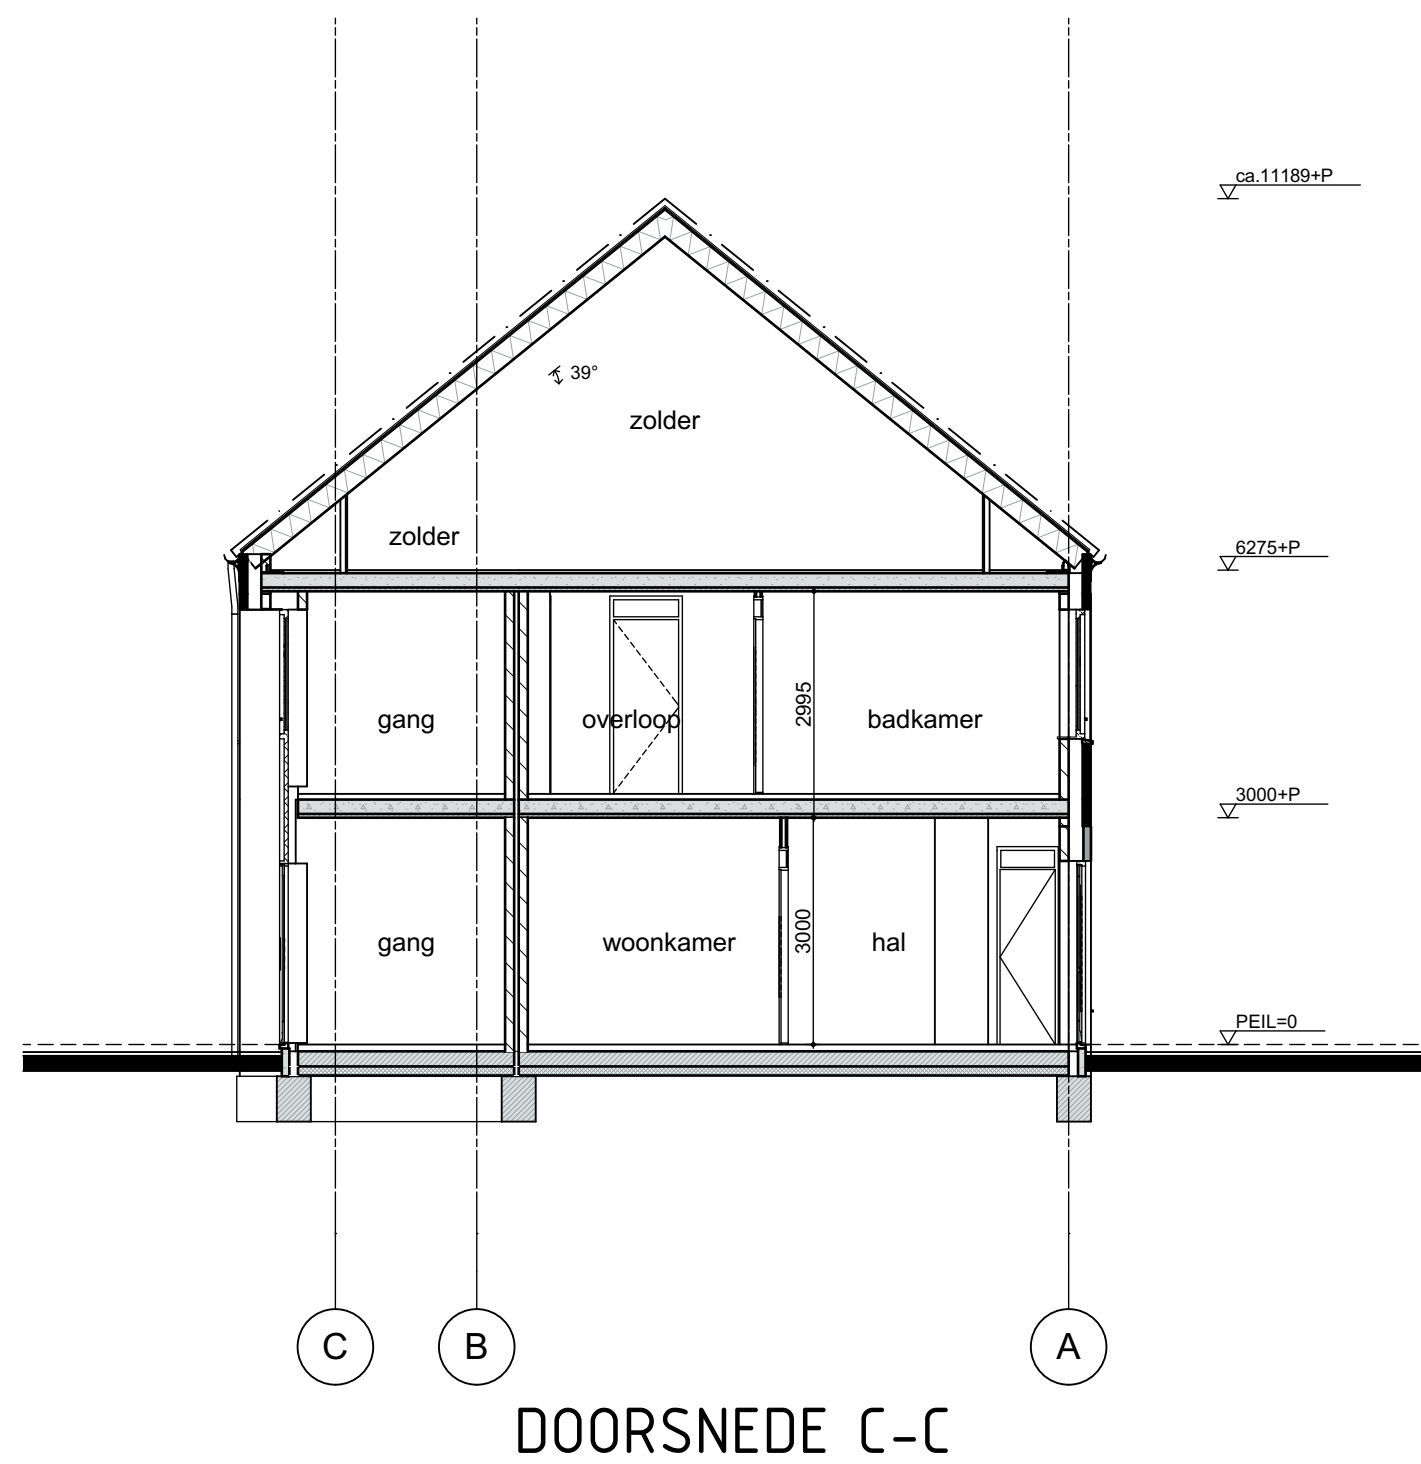

DOORSNEDE C-C

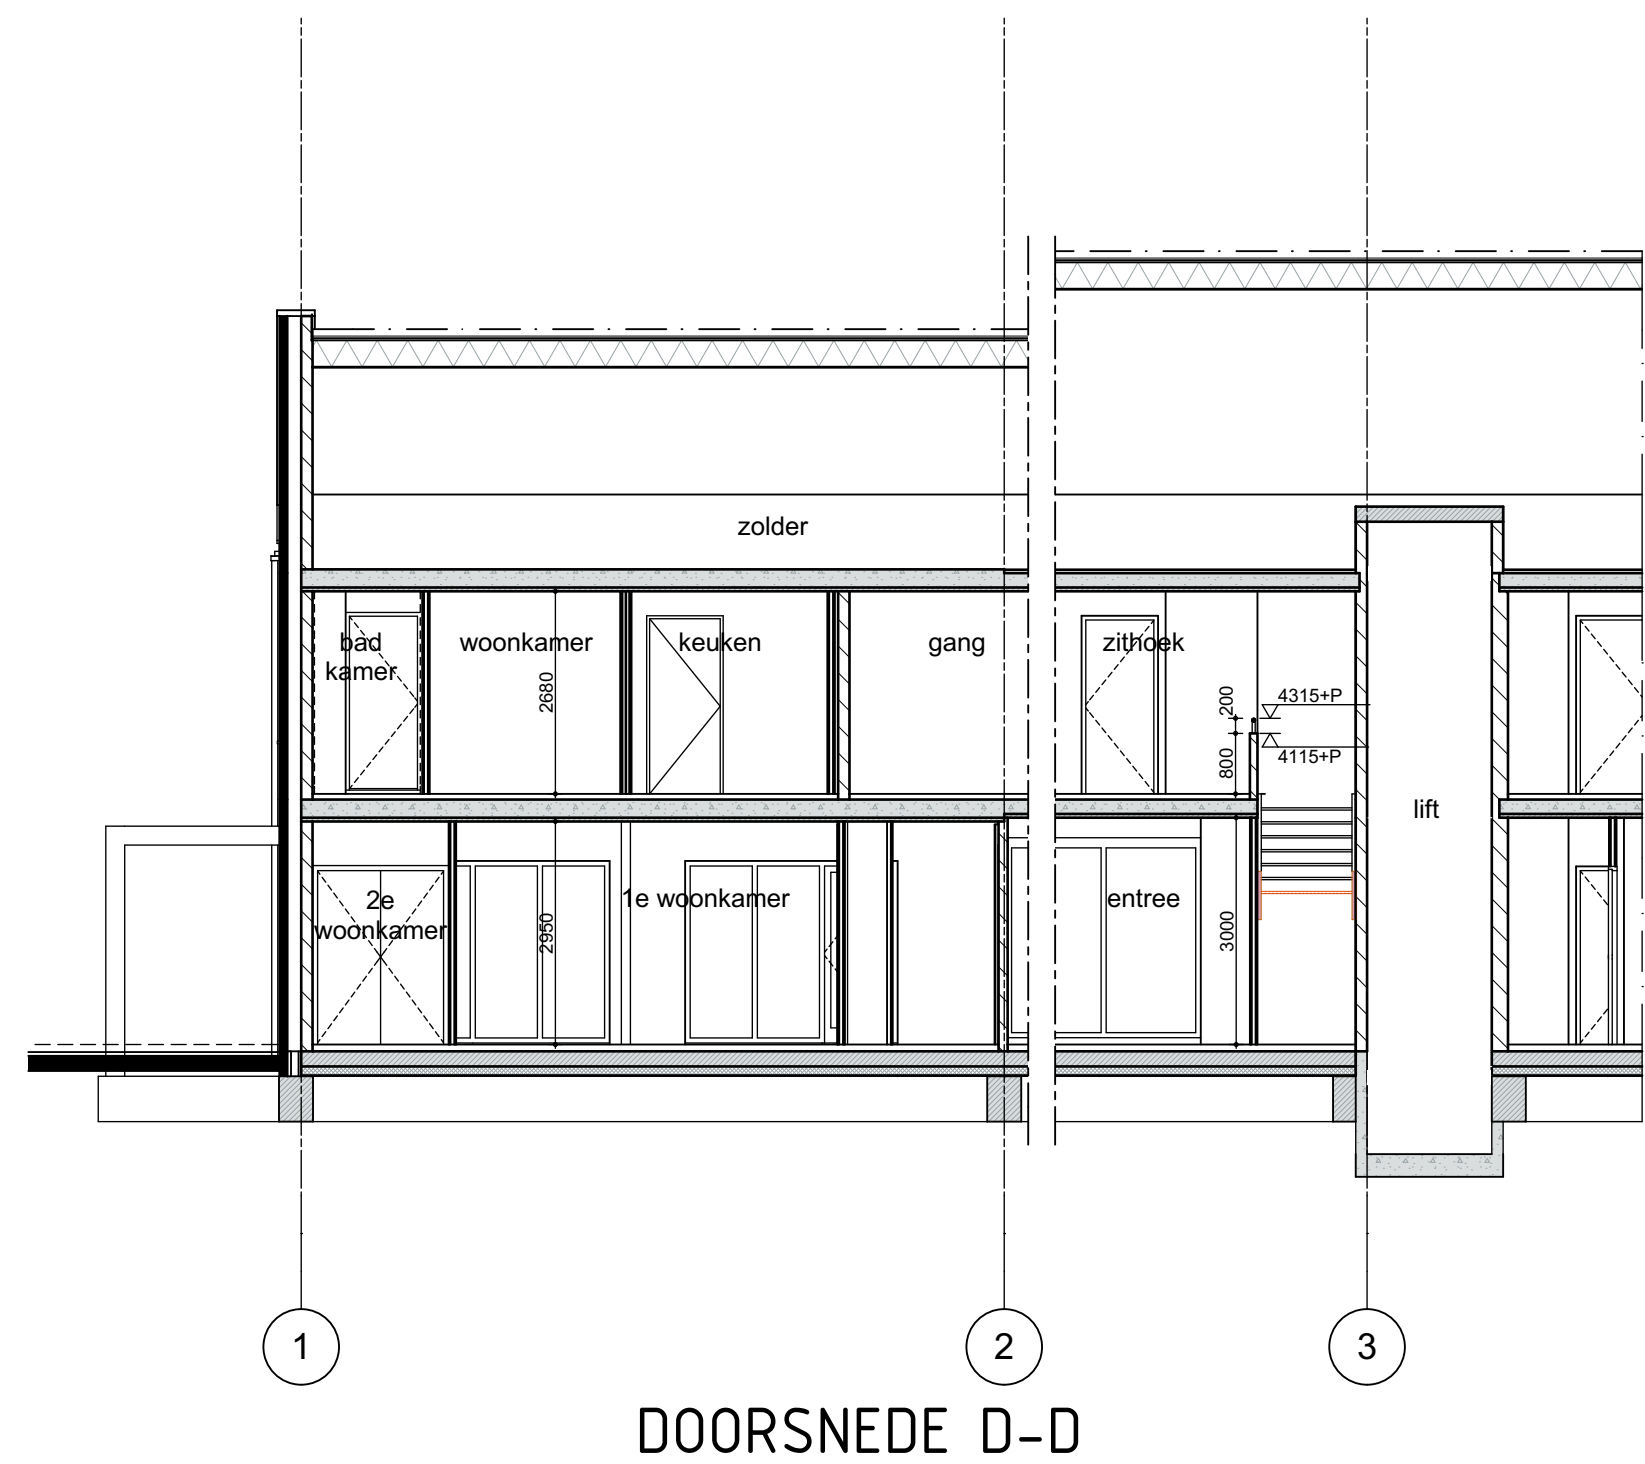

DOORSNEDE D-D