


Fundering - riolering


Funderingspalen 400x500
 11 stuks mortelstroefpalen Ø300
 bovenkant Balk 500-Peël

fundering is indicatief, werktekeningen
 bakken/assen en palenrijen volgen in werkfase
 (uiterlijk 3 weken voor start werkzaamheden)
 v = knipruimteverblader

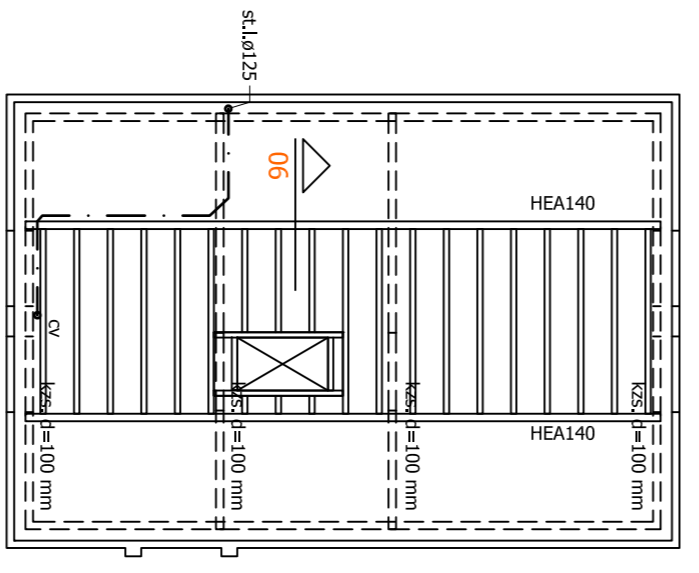

Vierling


Houten balklaag 59x156 h.o.h. 610mm
 Balklaag verankeren aan staalconstructie

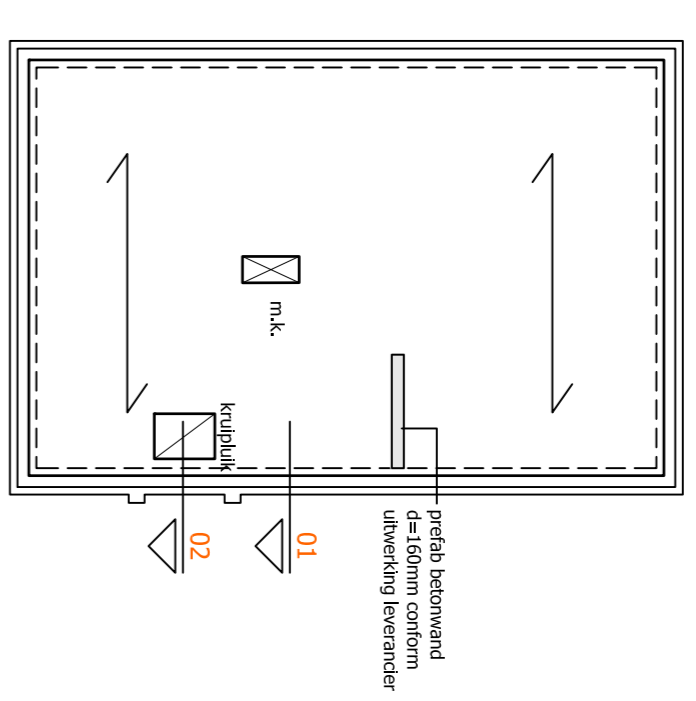

Beganegrondvloer

Gesoldeerde beganegrondvloer dik 200mm
 volgens berekening en tekening leverancier.
 Rc-waarde vloer 4,0 m².K/W.


Sparingen t.b.v. installaties nog nader te bepalen.

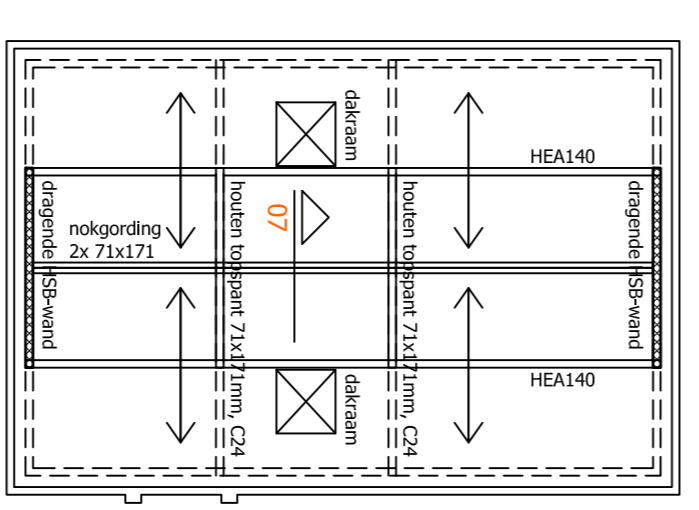

Dakconstructie

Gesoldeerde dakplaten Rc=5,0 m².K/W
 Alle constructiedelen stormvast verankeren d.m.v. stalen ankers en houten
 dakplaten horizontaal verankeren aan stalen liggers
 Dubbele balken onderling verlijmen

gesoldeerde dakplaat conform opgave leverancier

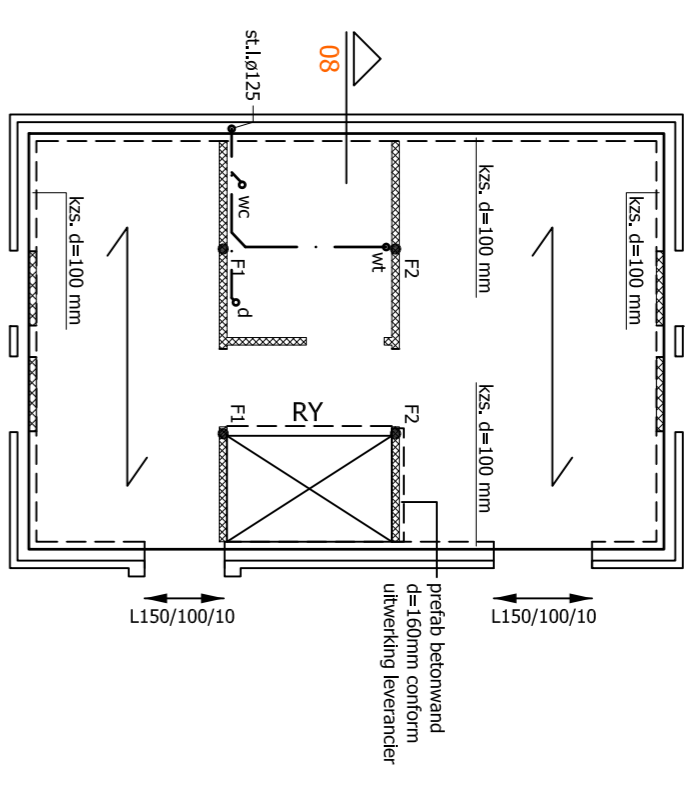

Verdieping

Kanaalplaatvloer dik 200mm volgens berekening en tekening leverancier.
 aangegeven vloerbelastingen representatieve waarden
 Ry = raafvloer volgens opgave leverancier

Sparingen t.b.v. installaties en ducta dozen nog nader te bepalen.
 Aangegeven latten zijn scheidingslatten (tenzij anders aangegeven),
 opkassing 150mm, tenzij anders aangegeven

Buitenblad latten: BAT - staallatten, opkassing 150mm
 dagmaat tot 1500mm: LAT 90X158X3
 dagmaat tot 2100mm: LAT 90X199X3
 dagmaat tot 4900mm: LAT 90X215X4

F1: 9,6/9,2KN
 F2: 13,1/11,8KN
 scheidingswanden 5,0KN/m²

kanaalplaatvloer dik 200mm

Legenda

cv	: centrale verwarming	wc	: toilet
wn	: wasmachine	d	: douche
vw	: vaatwasmachine	s.l.	: stamleiding
dr	: droogtrommel	hwa	: hemelwaterkroer
b	: bad	oss	: onstoppingsstuk
wc	: wastafel		

Houtrenvooi

Houtklasse kapconstructie: C24
 Houtklasse balklagen: C24


Klimaatklasse: 1
 Belastingduurklasse dak: kort
 Belastingduurklasse vloeren: middellang

Betonrenvooi

Funderingspalen:	Betonkwaliteit: C20/25	Dekking boven: 35mm	Laslengte ϕ : 8:	375mm
	Wapening: XC 2	Dekking onder: 35mm	Laslengte ϕ : 12:	470mm
	Milieuklasse boven: XC 2	Dekking zijlent: 35mm	Laslengte ϕ : 16:	570mm
	Milieuklasse onder: XC 2			750mm

Belastingen

Gevolgklasse: CC.1	Onverp leverduur: 50 jaar	Terminatieklasse: III	Veranderlijke belasting	lichte scheidingswanden	momentaarfactor	afwerking
			1,75	1,20	0,40 - 0,50 - 0,30	1,20
			1,75	0,80	0,40 - 0,50 - 0,30	1,00
			1,75	0,50	0,40 - 0,50 - 0,30	0,20

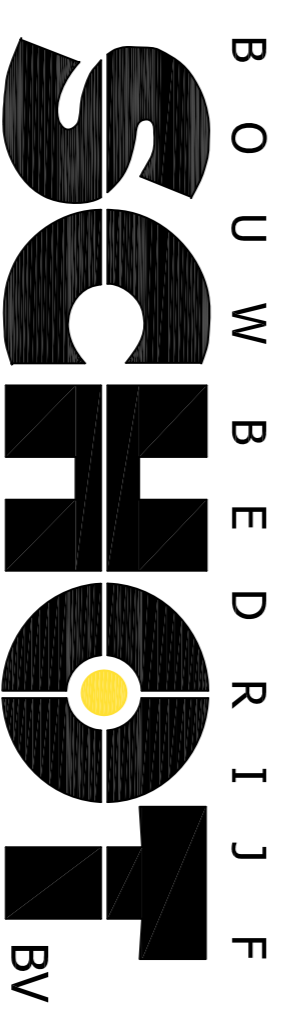

B O U W B E D R I J F

Roosdelftse
 Akerweg 122
 7241 MB Lochem
 Postbus 117
 7240 AC Doornen
 Telefoon: 0573-44248
 Fax: 0573-44682
 www.schotbouw.nl

constabiel

Adviseurs in Bouwtechniek

Project: Plan Tabaksveld-Bull
 Kavel 6 | de heer Kraaijvanger

Onderdeel: Constructieve overzichten
 Type Salix - vrijstaande starterswoning

Oprichting: Bouwbedrijf Schot b.v.

ontwikkelaar: G. Bull & gemeente Druuten

Datum: 04-02-2016 Adviseur: Ing. D. Anzjon

Schaal: 1:100 Tekenaar: M. Rademaker

Formaat: A1

Fase: DO

Status: Definitief

Projectnummer: 14300

Bidnummer: CB106

Beleidslijn: 89 | 6811 | CD Veld | Infocentraal d1 105 - 261 98 97

Handtekening: 5559448 | B.T.W. nr. NL 852181437861 | www.constabiel.nl | info@constabiel.nl

