


Situatie

Kad. gemeente Losser
Sectie: G
No. 2076, 2471
Schaal 1 : 1000

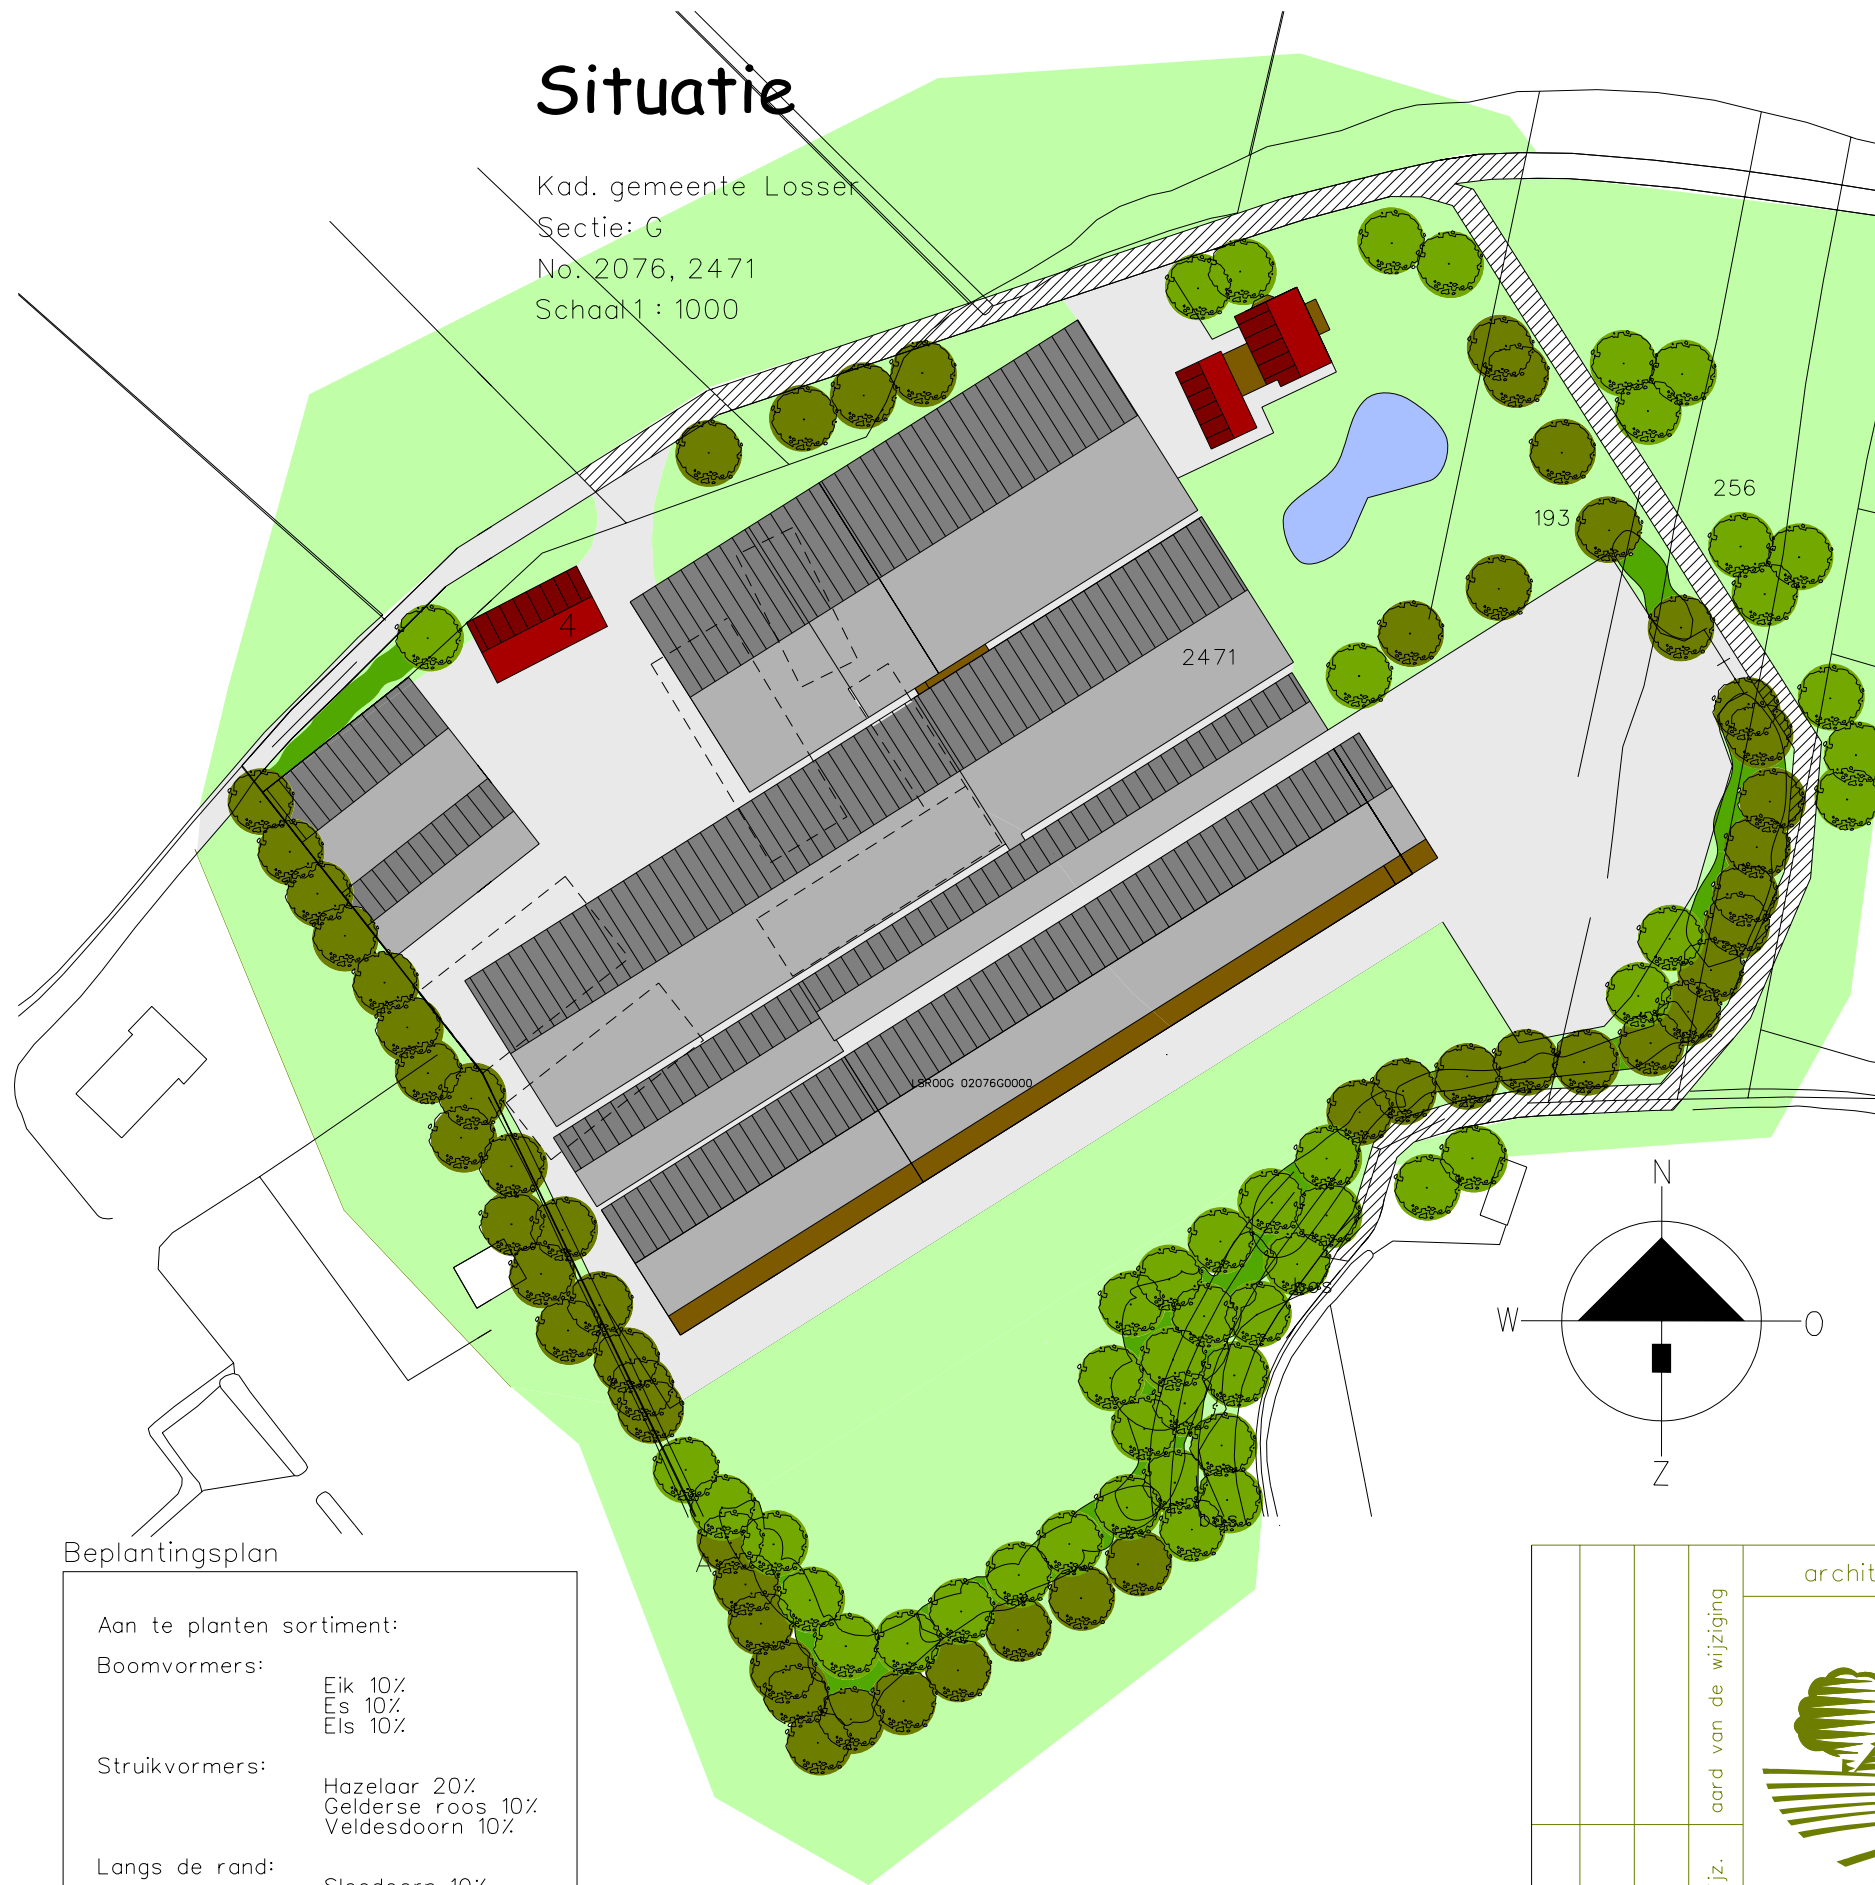

Legenda

-  vijver
-  agrarische gebouwen
-  erfverharding
-  platdak
-  groenstroken/grasland
-  woning
-  nieuw aan te planten struweel (struikvormers)
-  nieuwe aanplant bomen (boomvormers/langs de rand)
-  bestaande bomen (langs de rand)

Bepantingsplan

Aan te planten sortiment:

Boomvormers:

Eik 10%
Es 10%
Els 10%

Struikvormers:

Hazelaar 20%
Gelderse roos 10%
Veldesdoorn 10%

Langs de rand:

Sleedoorn 10%
Meidoorn 10%
Mispel 10%

Plantafstanden 1,0 x 1,0 meter in driehoeksverband

TEKENING IN 1 BLADEN BLAD 1

		architectuur & vormgeving	form.	datum	schaal
	aard van de wijziging		A3	25/05/2011	1:100
	paraaf wijz.		Plan: Landschapsplan met sortiment		
	datum		Opdrachtgever: Mts. Egberink Elfterheurneweg 4 7587 NN De Lutte		
			Lokatie: Elfterheurneweg 4 te De Lutte		
			Van Westreenen BV		
			Anthonie Fokkerstraat 1A / 3772 MP Barneveld Tel. (0342) 474255 / Fax (0342) 474281		
			Varsseveldseweg 65D / 7131 JA Lichtenvoorde Tel. (0544) 379737 / Fax (0544) 378364		



VAN WESTREENEN
ADVISEURS VOOR HET BUITENGEBIED