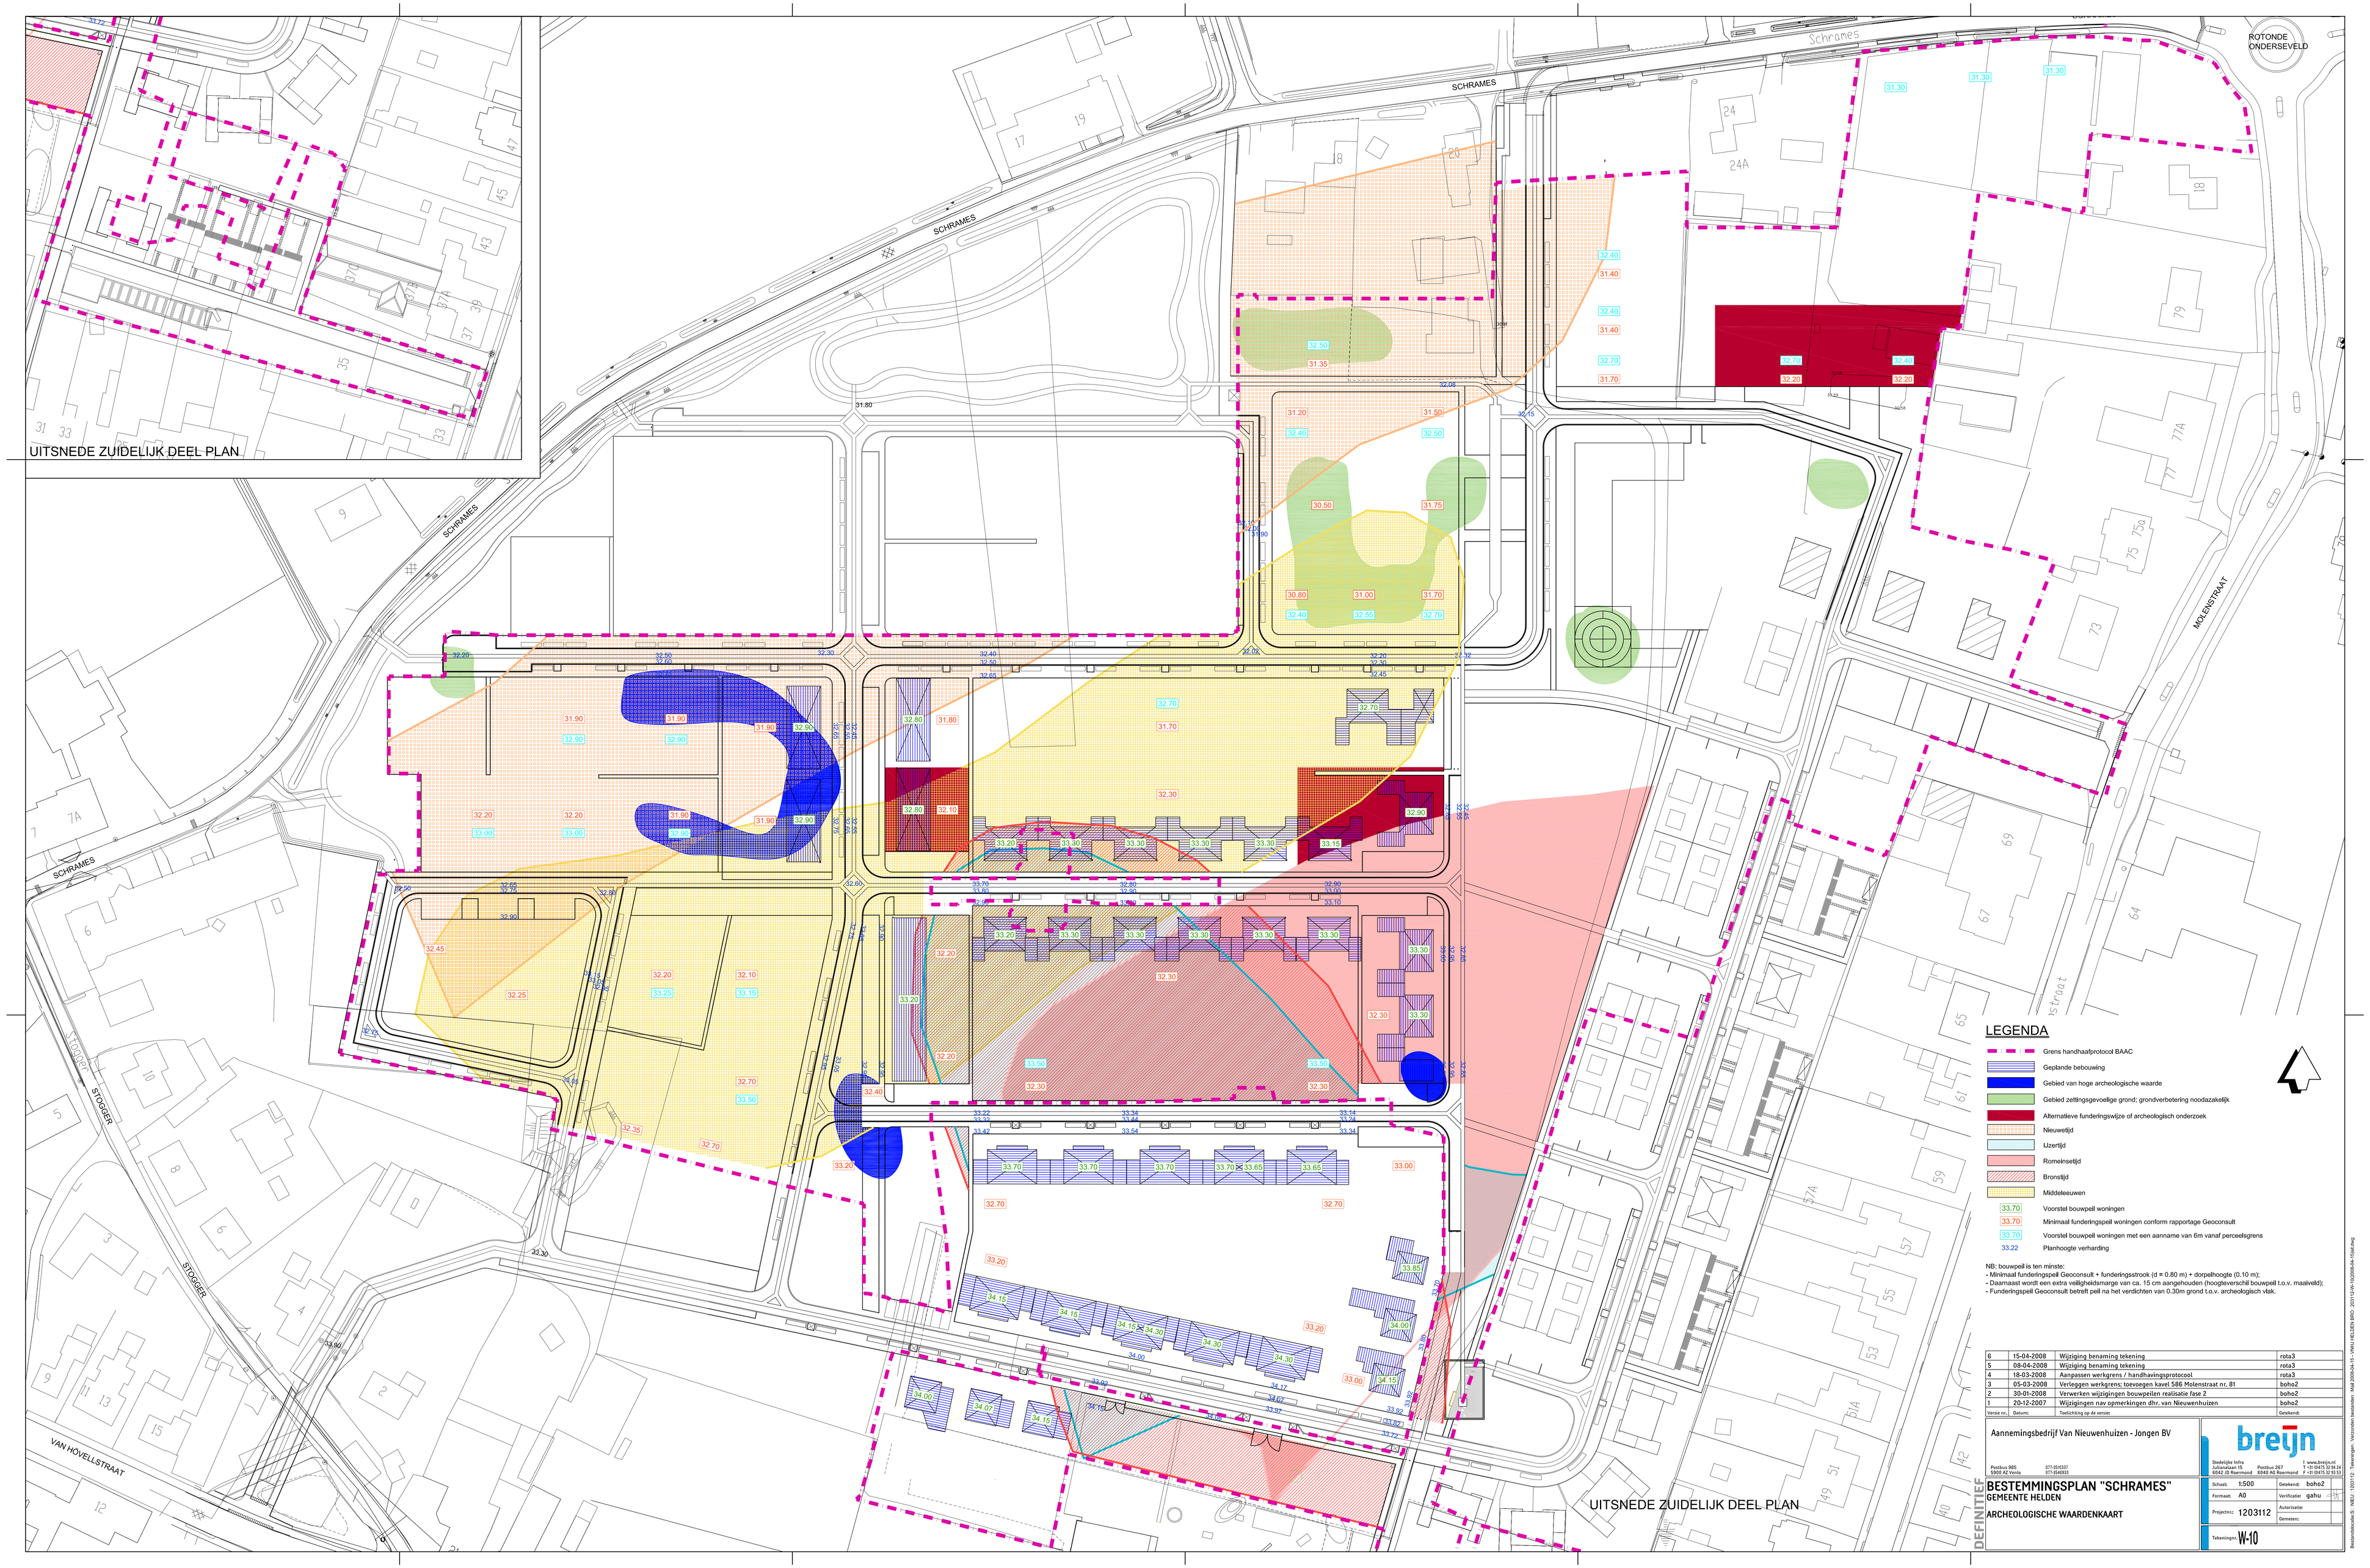
SCHRAMES
ROTONDE ONDERSEVELD
MOLENSTRAAT
STOKGER
VAN HOVELLSTRAAT
UITSNEDE ZUIDELIJK DEEL PLAN
UITSNEDE ZUIDELIJK DEEL PLAN
LEGENDA
Grens handhaafprotocol BAAC
Geplande bebouwing
Gebied van hoge archeologische waarde
Gebied zettingsgevoellige grond; grondverbetering noodzakelijk
Alternatieve funderingswijze of archeologisch onderzoek
Nieuwetijd
IJzertijd
Romeinsetijd
Bronstijd
Middeleeuwen
Voorstel bouwpeil woningen
Minimaal funderingspeil woningen conform rapportage Geoconsult
Voorstel bouwpeil woningen met een aanname van 6m vanaf perceelsgrens
Plavhoogte verharding
NB; bouwpeil is ten minste:
- Minimaal funderingspeil Geoconsult + funderingsstrook (d = 0.80 m) + dorpelhoogte (0.10 m);
- Daarnaast wordt een extra veiligheidsmarge van ca. 15 cm aangehouden (hoogteverschil bouwpeil t.o.v. maaiveld);
- Funderingspeil Geoconsult betreft peil na het verdichten van 0.30m grond t.o.v. archeologisch vlak.
6 15-04-2008 Wijziging benaming tekening rota3
5 08-04-2008 Wijziging benaming tekening rota3
4 19-03-2008 Aanpassen werkgrens / handhavingsprotocol rota3
3 05-03-2008 Verleggen werkgrens; toevoegen kavel 586 Molenstraat nr. 81 boho2
2 30-01-2008 Verwerken wijzigingen bouwvelden realisatie fase 2 boho2
1 20-12-2007 Wijzigingen nav opmerkingen dhr. van Nieuwenhuizen boho2
Versie nr. Datum: Toelichting op de versie: Gecheckt:
Aannemingsbedrijf Van Nieuwenhuizen - Jongen BV
Postbus 565 5900 AZ Venlo
071-3522337
071-3540933
breijn
Stadsplein 3-01 5241 JD Rosmalen
Postbus 2827 5202 KB Rosmalen
t www.breijn.nl
f +31 (0)73 52 52 510
DEFINITIEF
BESTEMMINGSPLAN "SCHRAMES"
GEMEENTE HELDEN
ARCHEOLOGISCHE WAARDENKAART
Schaal: 1:500
Formaat: A0
Projectnr.: 1203112
Getekend: boho2
Gecontr.: galho
Autorisatie:
Gemeten:
Tekeningnr.: W-10
Bestandsnaam: S: \WD\1 - 1203112 - Schramen - Inventarisatie Amsterdam - Kopf 2008\Arch\1 Werk\HELDEN.WD2 - 2012-12-04 - 15:28:04.00 - 15:28:04.dwg