


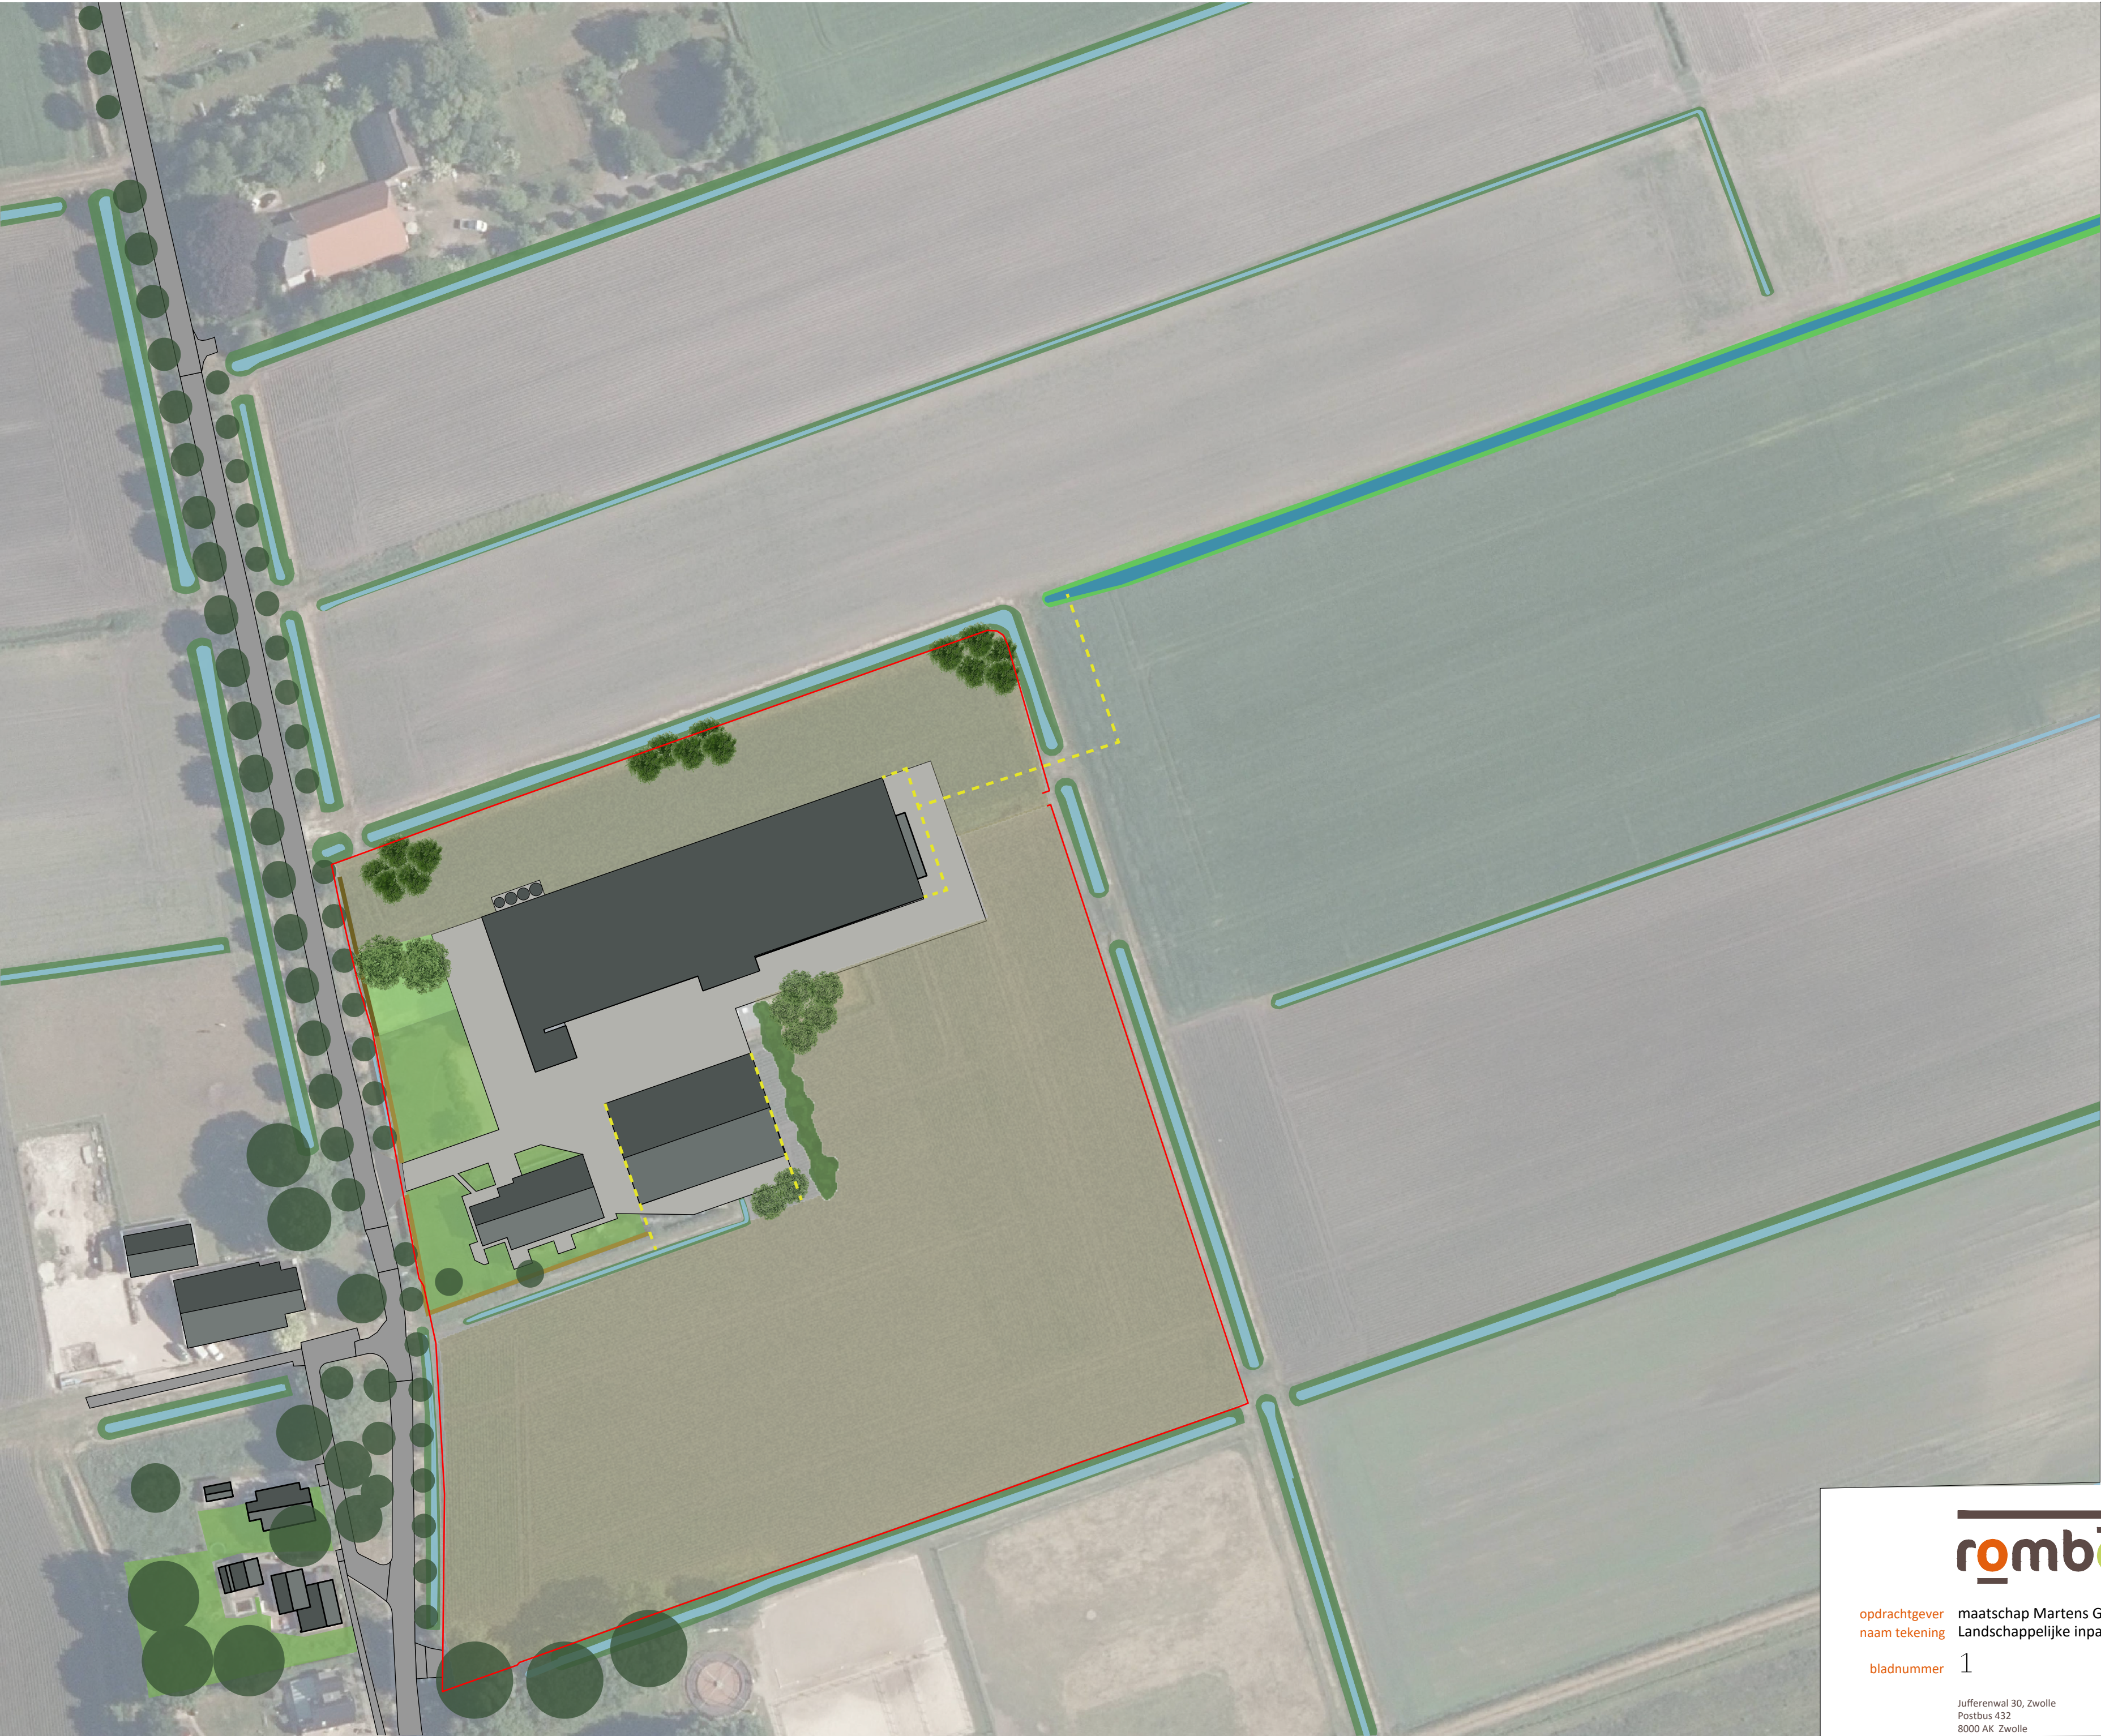

- Legenda**
- Projectgrens
 - Bebouwing
 - Verharding Martens
 - Bestaande verharding
 - Bestaande bomen
 - Nieuwe bomen. De twee bomen die in de voortuin gekapt worden zijn hierin ook meegenomen
 - Bestaande voortuin
 - Nieuw stuk voortuin
 - Bestaande Beukenhaag
 - Nieuw aan te planten beukenhaag in verlengde van bestaande haag
 - Bestaande sloten
 - Bestaande oeverranden
 - Huidige waterberging 2 meter verbreden tot aan windturbine om gedempte sloten te compenseren. Er is uitgegaan van een compensering van de volledige oppervlakte van de gedempte sloten
 - Oeverbeplanting rondom de waterberging
 - Bestaande landbouwgrond
 - Gemengde haag
 - Ondergrondse leiding om hemelwater naar bestaande watergangen te leiden.

Toelichting
Het ontwerp wordt toegepast in een veenlandschap. Dit type landschap heeft een weids en open karakter. Het groen in dit landschap wordt bepaald door laan en erfbeplanting. Hierdoor wordt ervoor gekozen om de achterkant van het erf open te houden en zichtlijnen mogelijk te maken van de voor naar de achterkant.

Het groen zal bestaan uit inheemse soorten. De bomen zullen langs de grens van het erf worden toegepast. Aan de zuidkant zijn dit zomereiken, een soort die veel voorkomt in dit gebied. Aan de noordkant langs de watergang zal een rij essen komen. Ook een soort die veel voorkomt in het drenthse landschap. De gemengde haag zal bestaan uit Egelantier, Wegedoorn en Meidoorn.

De oeverbeplanting zal bestaan uit inheemse soorten zoals de zwanenbloem, lisdodden, waterdrieblad en de gele dotterbloem.

