



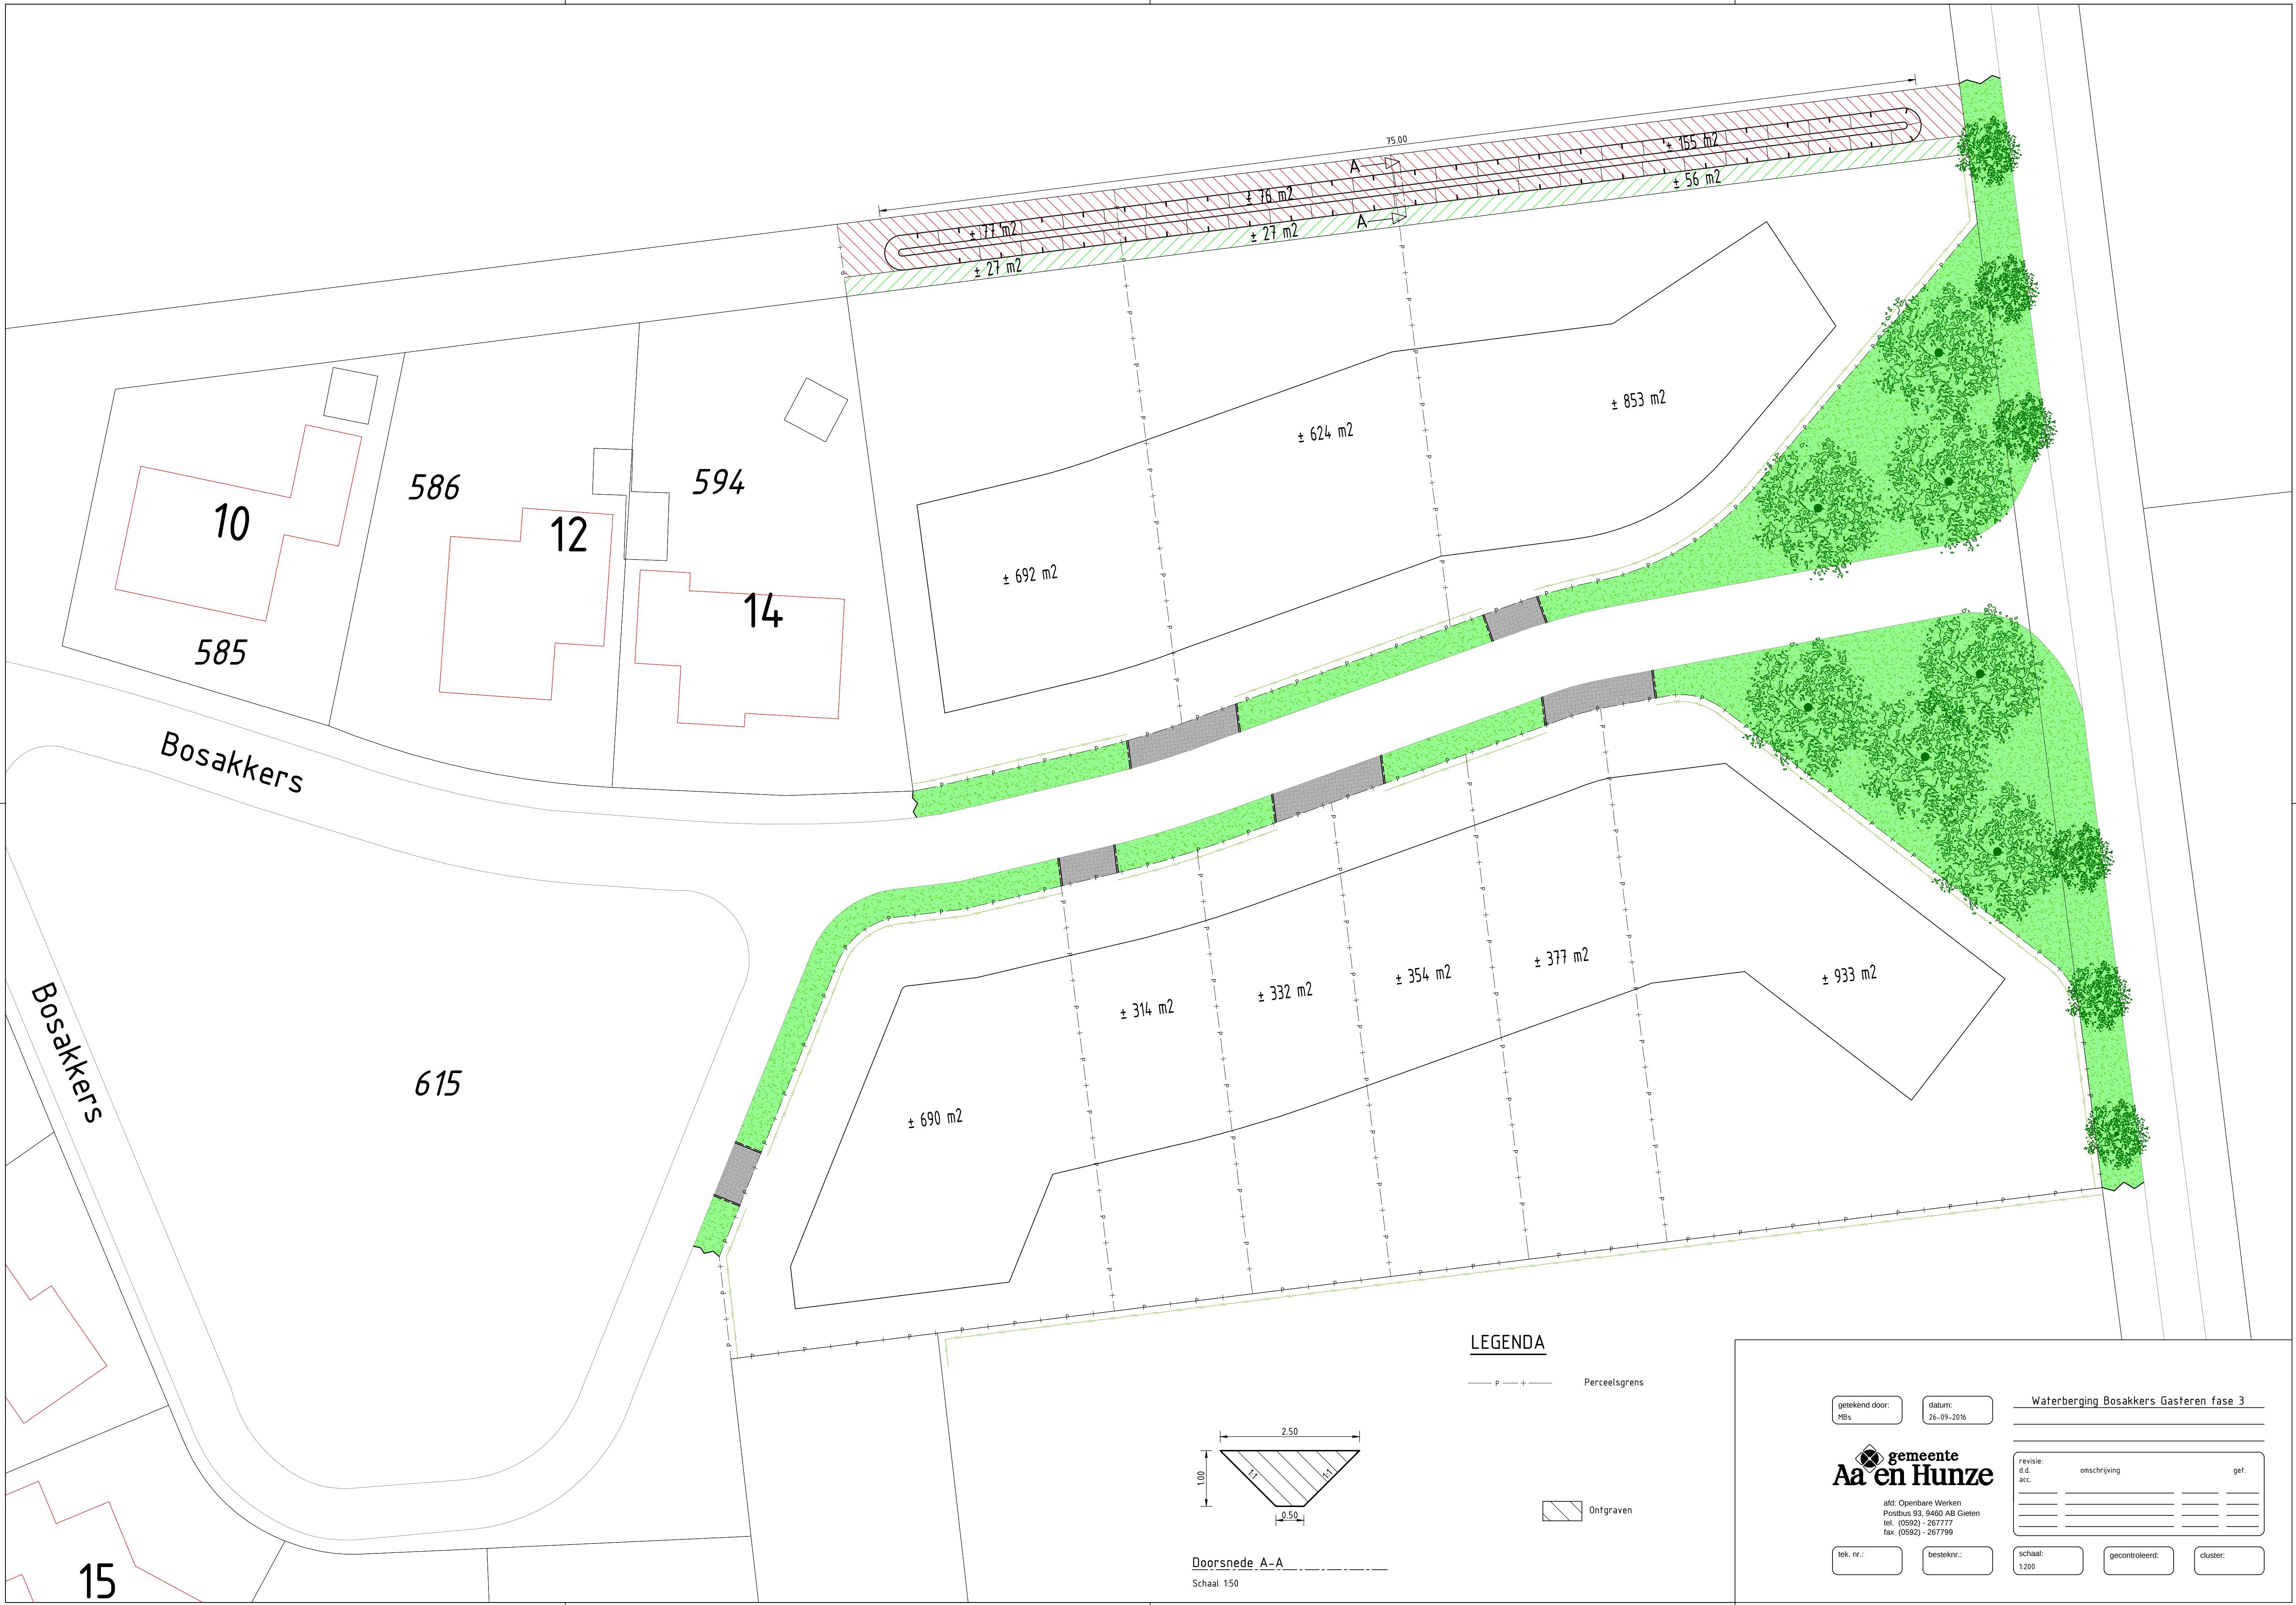

LEGENDA

— P — + — Perceelsgrens

Ontgraven

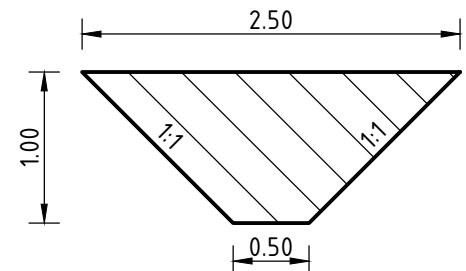

Doorsnede A-A
Schaal 1:50

getekend door:
HBs

datum:
26-09-2016

Waterberging Bosakkers Gasteren fase 3

**gemeente
Aa en Hunze**

afdt: Openbare Werken
Postbus 93, 9460 AB Gieteren
tel. (0592) - 267777
fax (0592) - 267799

revisie:	omschrijving	get.
d.d.		
acc.		

tek. nr.:

besteknr.:

schaal:
1:200

gecontroleerd:

cluster: