


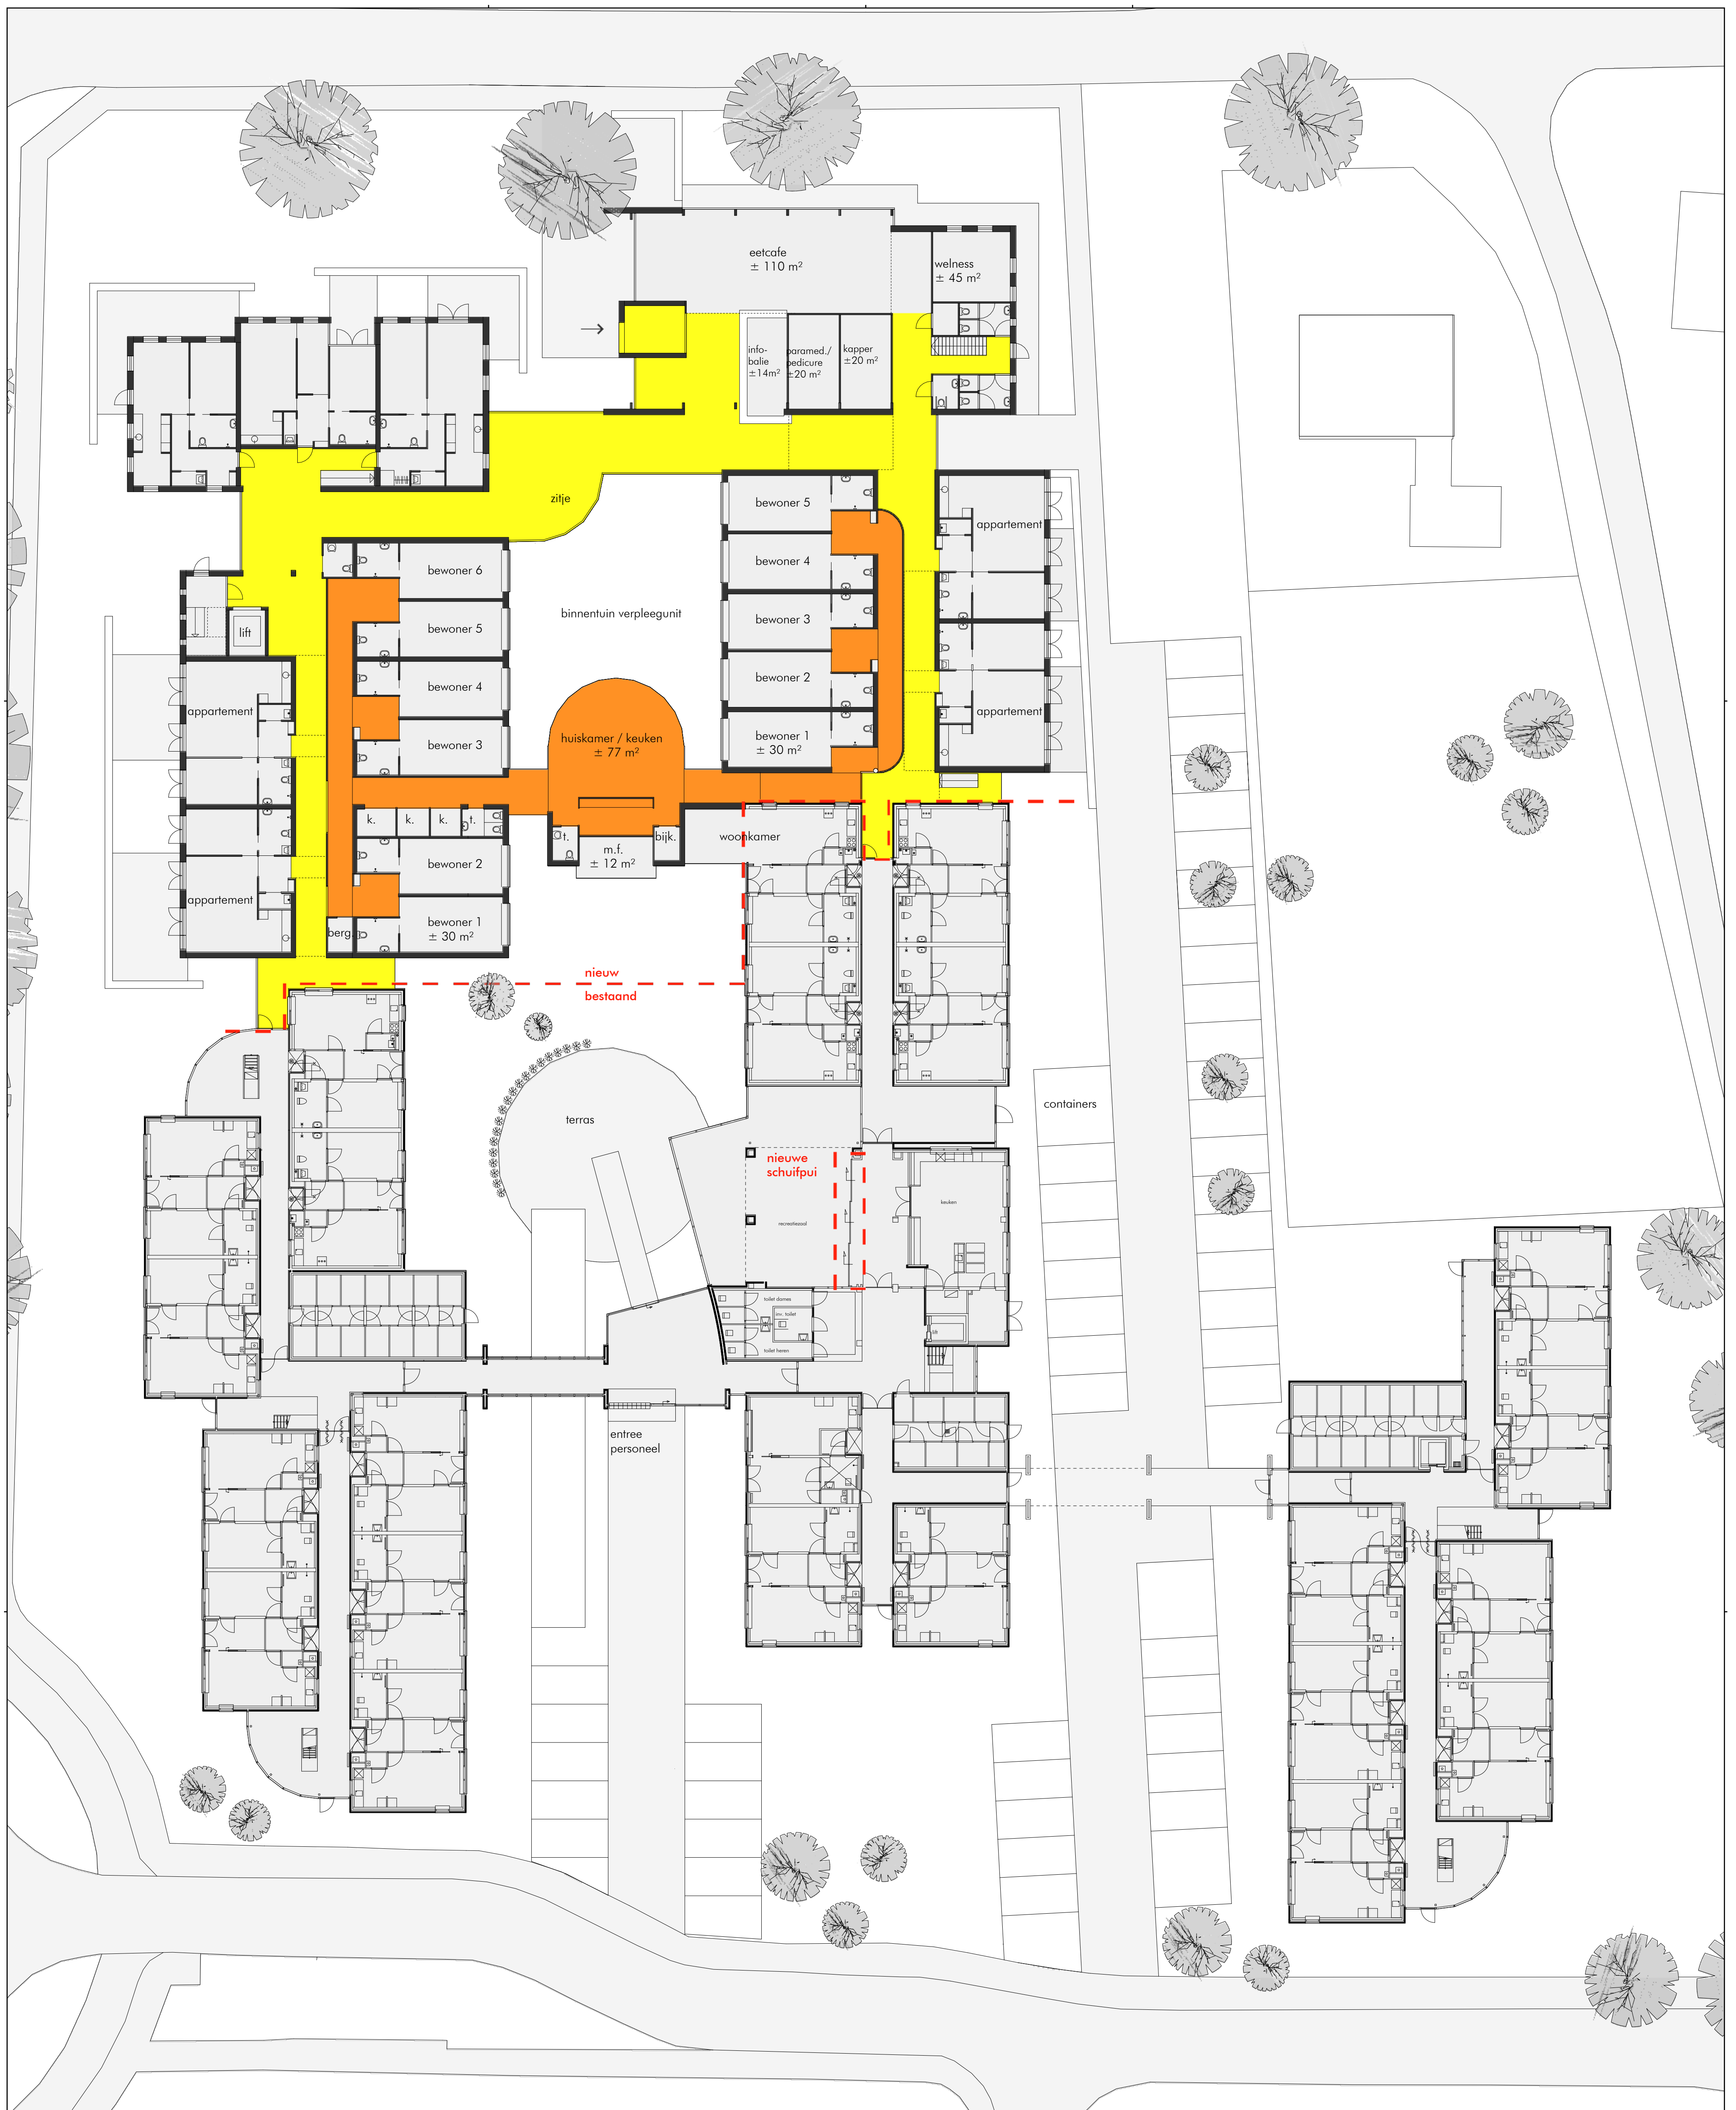

begane grond 1:200

2047 / zorgwoningen bij De Wenning te Rolde

in opdracht van De Volmacht te Gieten

6 april 2011

hjk

Zuiderpark 5
9724 AD Groningen
telefoon 050 3183444
hjk@hjk-architecten.nl

Architectenbureau bna
Haykens Jansma Kremer bv