
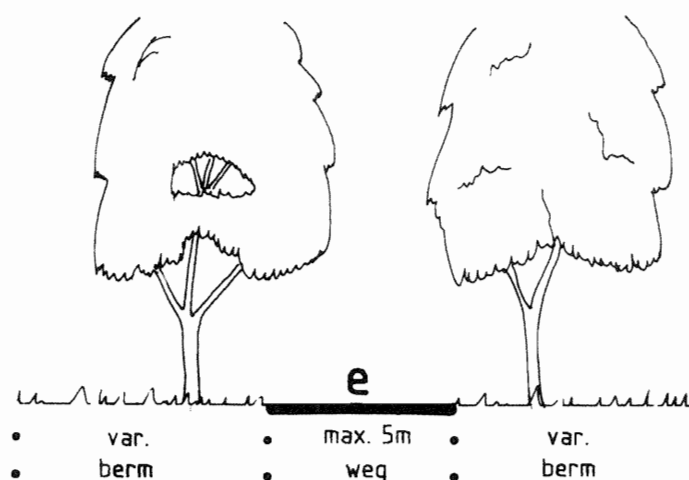
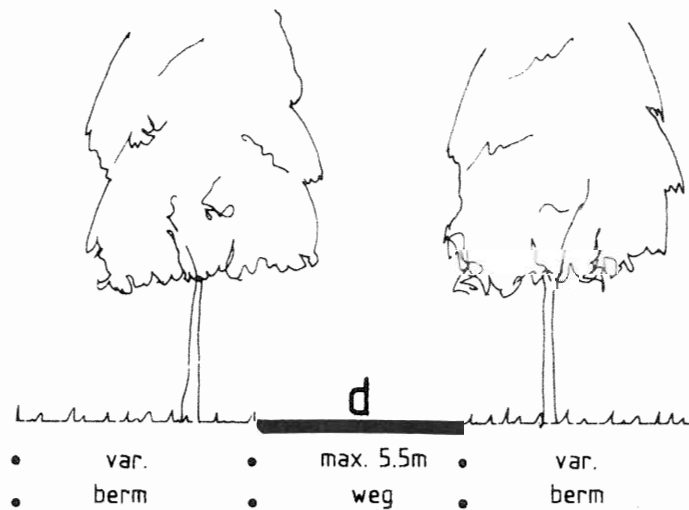
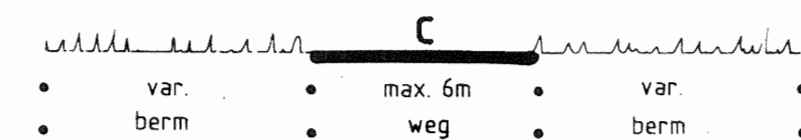
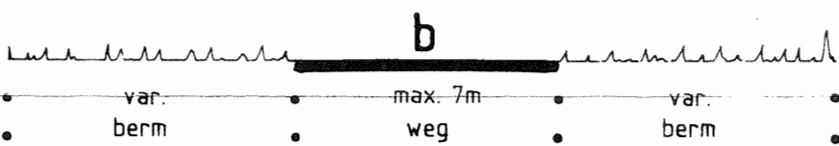


NORMPROFIELEN

schaal 1 : 200

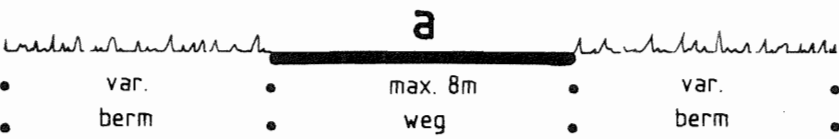

RENVOOI

GRONDEN BESTEMD VOOR:

AGRARISCHE DOELEINDEN

- agrarisch gebied, bouwperceel
- agrarisch gebied
- agrarisch gebied met landschappelijke waarde, kleinschalig landschap
- agrarisch gebied met landschappelijke waarde, essen en beekdalen

DOELEINDEN VAN LANDSCHAPS- EN NATUURBOUW

- natuurgebied
- bos

DOELEINDEN VAN OPENBAAR NUT

- water
- begraafplaats
- waterwingebied

VERKEERSDOELEINDEN

- weg
- fietspad

REKREATIEVE DOELEINDEN

- dagrecreatieterein
- golfterrein

BEDRIJFSDOELEINDEN

- zandwinning
- industrieel bedrijf

AANDUIDINGEN

- provinciegrens tevens plangrens
- gemeentegrens tevens plangrens
- topografische indeling
- gebied vallende buiten het plan
- grens van de plandeelvergroting met huisnummer
- bouwgrens
- bestemmingsgrens
- wegenklassificatie
- afbreeklijn
- bouwkundig monument beschermd ingevolge de monumentenwet 1989
- hoogspanningsleiding
- gastransportleiding met toetsingsafstand
- vuilwaterafvoerleiding (perleiding)
- traject straalverbinding (hoogte in meters t.o.v. N.A.P.)
- leidingstrook voor nieuwe leidingen
- bijeen behorend bouwblok
- bedrijfswoning niet toegestaan
- grondgebonden agrarisch bedrijf
- wijzigingsbevoegdheid t.b.v. bos
- wijzigingsbevoegdheid t.b.v. boerenbos
- grondwaterbeschermingsgebied I
- grondwaterbeschermingsgebied II
- archeologisch waardevol gebied
- te handhaven klinkerbestrating
- entreeement toegestaan

3A2

Behoort bij besluit van
municipaliteit en wethouders/de raad
d.d. 22 nov. 1993
Mij bekend,
de secretaris van Gasselte

Behoort bij de uitspraak van de Afdeling
bestuursrechtspraak van 24-7-72
no. 401.74.0303

gemeente: GASSELTE
plan : bestemmingsplan buitengebied
in drie bladen blad 3 renvooi en normprofielen

schaal :
datum : nov.'88 febr.'89 mrt.'89 jan.'90 april '93
hpart : raadgevend ingenieursburo in r.hajema en part.
formaat: 48x62
tek.nr : C11 0c-12
code nr: 35 01 20 000

GIETEN

GEMEENTE GIETEN

GASSELTE

GEMEENTE BORGER

GEMEENTE ROLDE

Behoort bij de uitspraak van de Afdeling
bestuursrecht van 17-1-97
no. 40140313

gemeente: GASSELTE

plan : bestemmingsplan buitengebied
in drie bladen blad 1 west


schaal : 1:10000
datum : nov '98 feb '99 mrt '99 jan '90 april '99
hpart : raadgevend ingenieursbureau in: h. j. h. j. en partners bv. aspo

formaat: 83x88

tekstnr: 111 00-12

codenr: 35 01 20 000



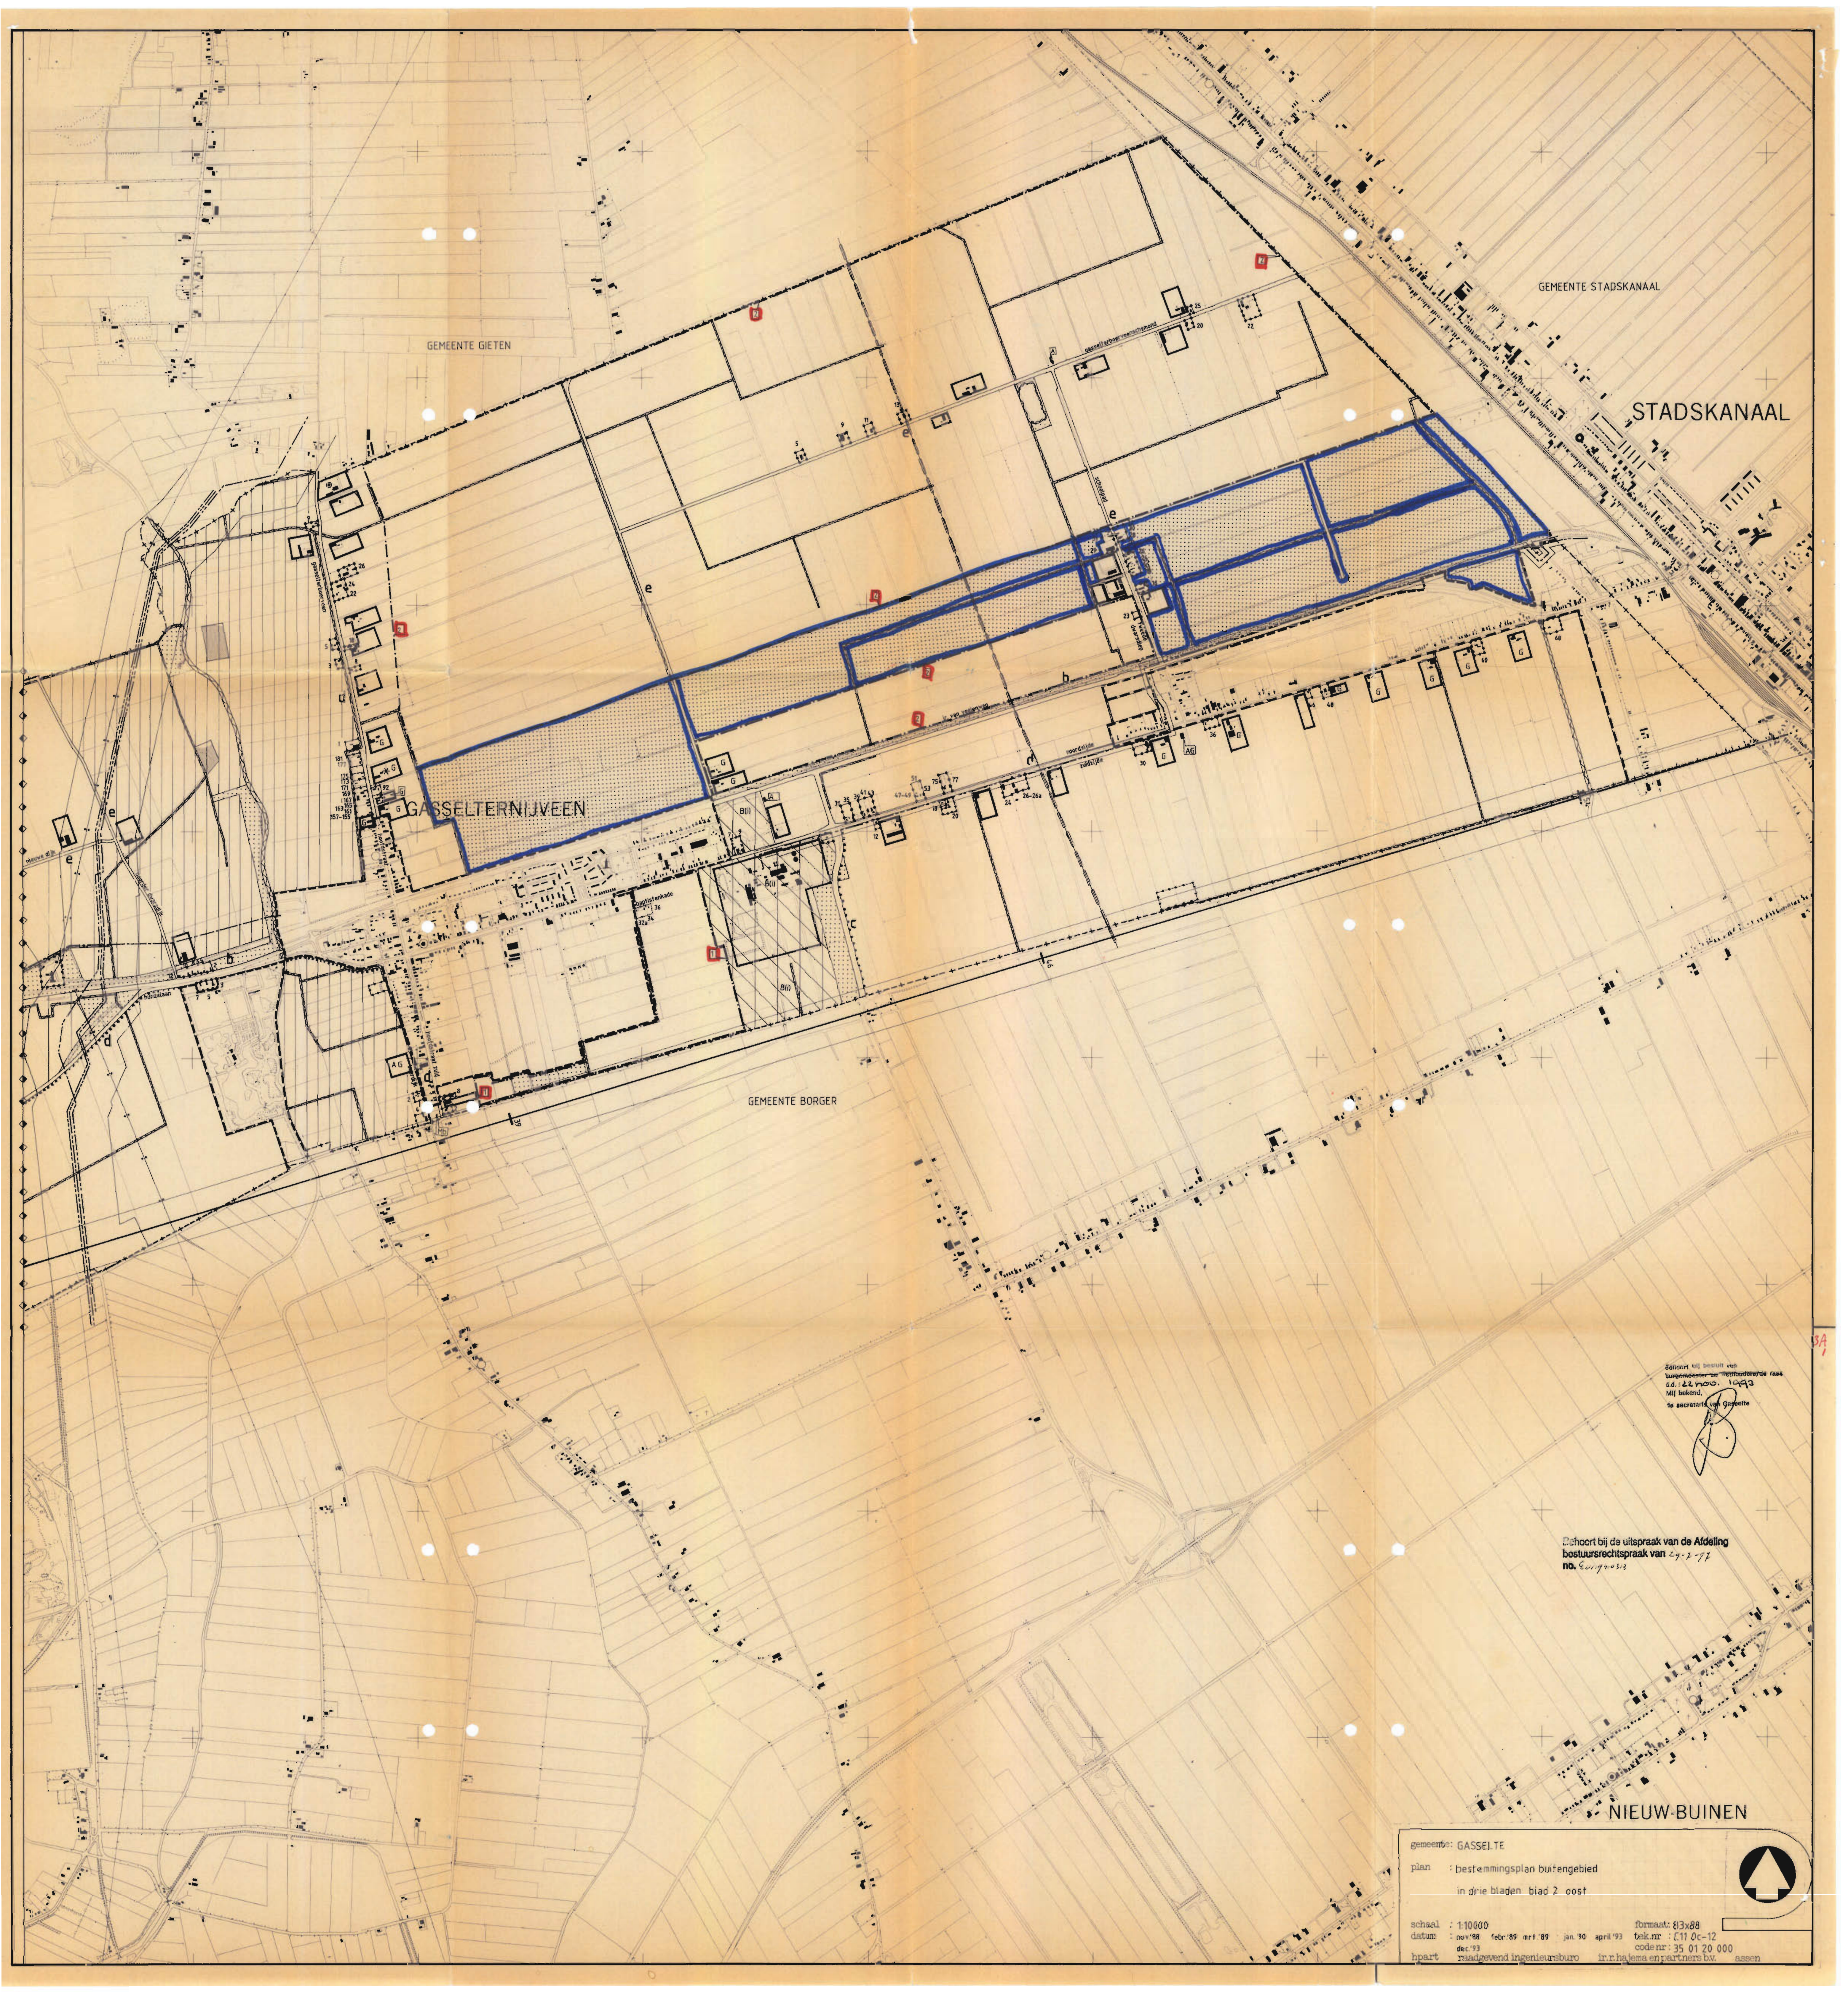

GEMEENTE STADSKANAAL

STADSKANAAL

GEMEENTE GIETEN

GASSELTERNIJVEEN

GEMEENTE BORGER

NIEUW-BUINEN

Bekend, mij bekend van
Burgemeester van Gasselternijveen
d.d. 22 nov. 1993
Mij bekend.
de secretaris van Gemeente

Behoort bij de uitspraak van de Afdeling
bestuursrecht van 29-1-77
no. 6019/0313

gemeente: GASSELTE
plan : bestemmingsplan buitengebied
in drie bladen: blad 2. oost

schaal : 1:10000
datum : nov '88 feb '89 mrt '89 jan '90 april '93
hpart : raadgevend ingenieursburo

formaat: 83x88
tek.nr : C11 0C-12
codenr : 35 01 20 000
in r.h. jama en partners bv assen

↑



GIETEN

GEMEENTE GIETEN

GASSELTE

GEMEENTE ROLDE

GEMEENTE BORGER

VERKLARING

- grens geluidzone weg
- grens geluidzone industrie
- ISOFOON
- 50 dB(A) $G_{n,tour}$ (weg)
- 60 dB(A) $G_{n,tour}$ (weg)
- 50 dB(A) $G_{n,tour}$ (industrie)

gemeente: GASSELTE
bijlage : geluidhinderkaart behorende bij het
bestemmingsplan buitengebied
blad 1 west


schaal : 1:10000
datum : nov. 88

hpart : raadgevend ingenieursburo

formaat: 83x88
tek. nr : C11 0c-12
codenr: 35 01 20 000

in r. h. h. en partners o.v. b.v.



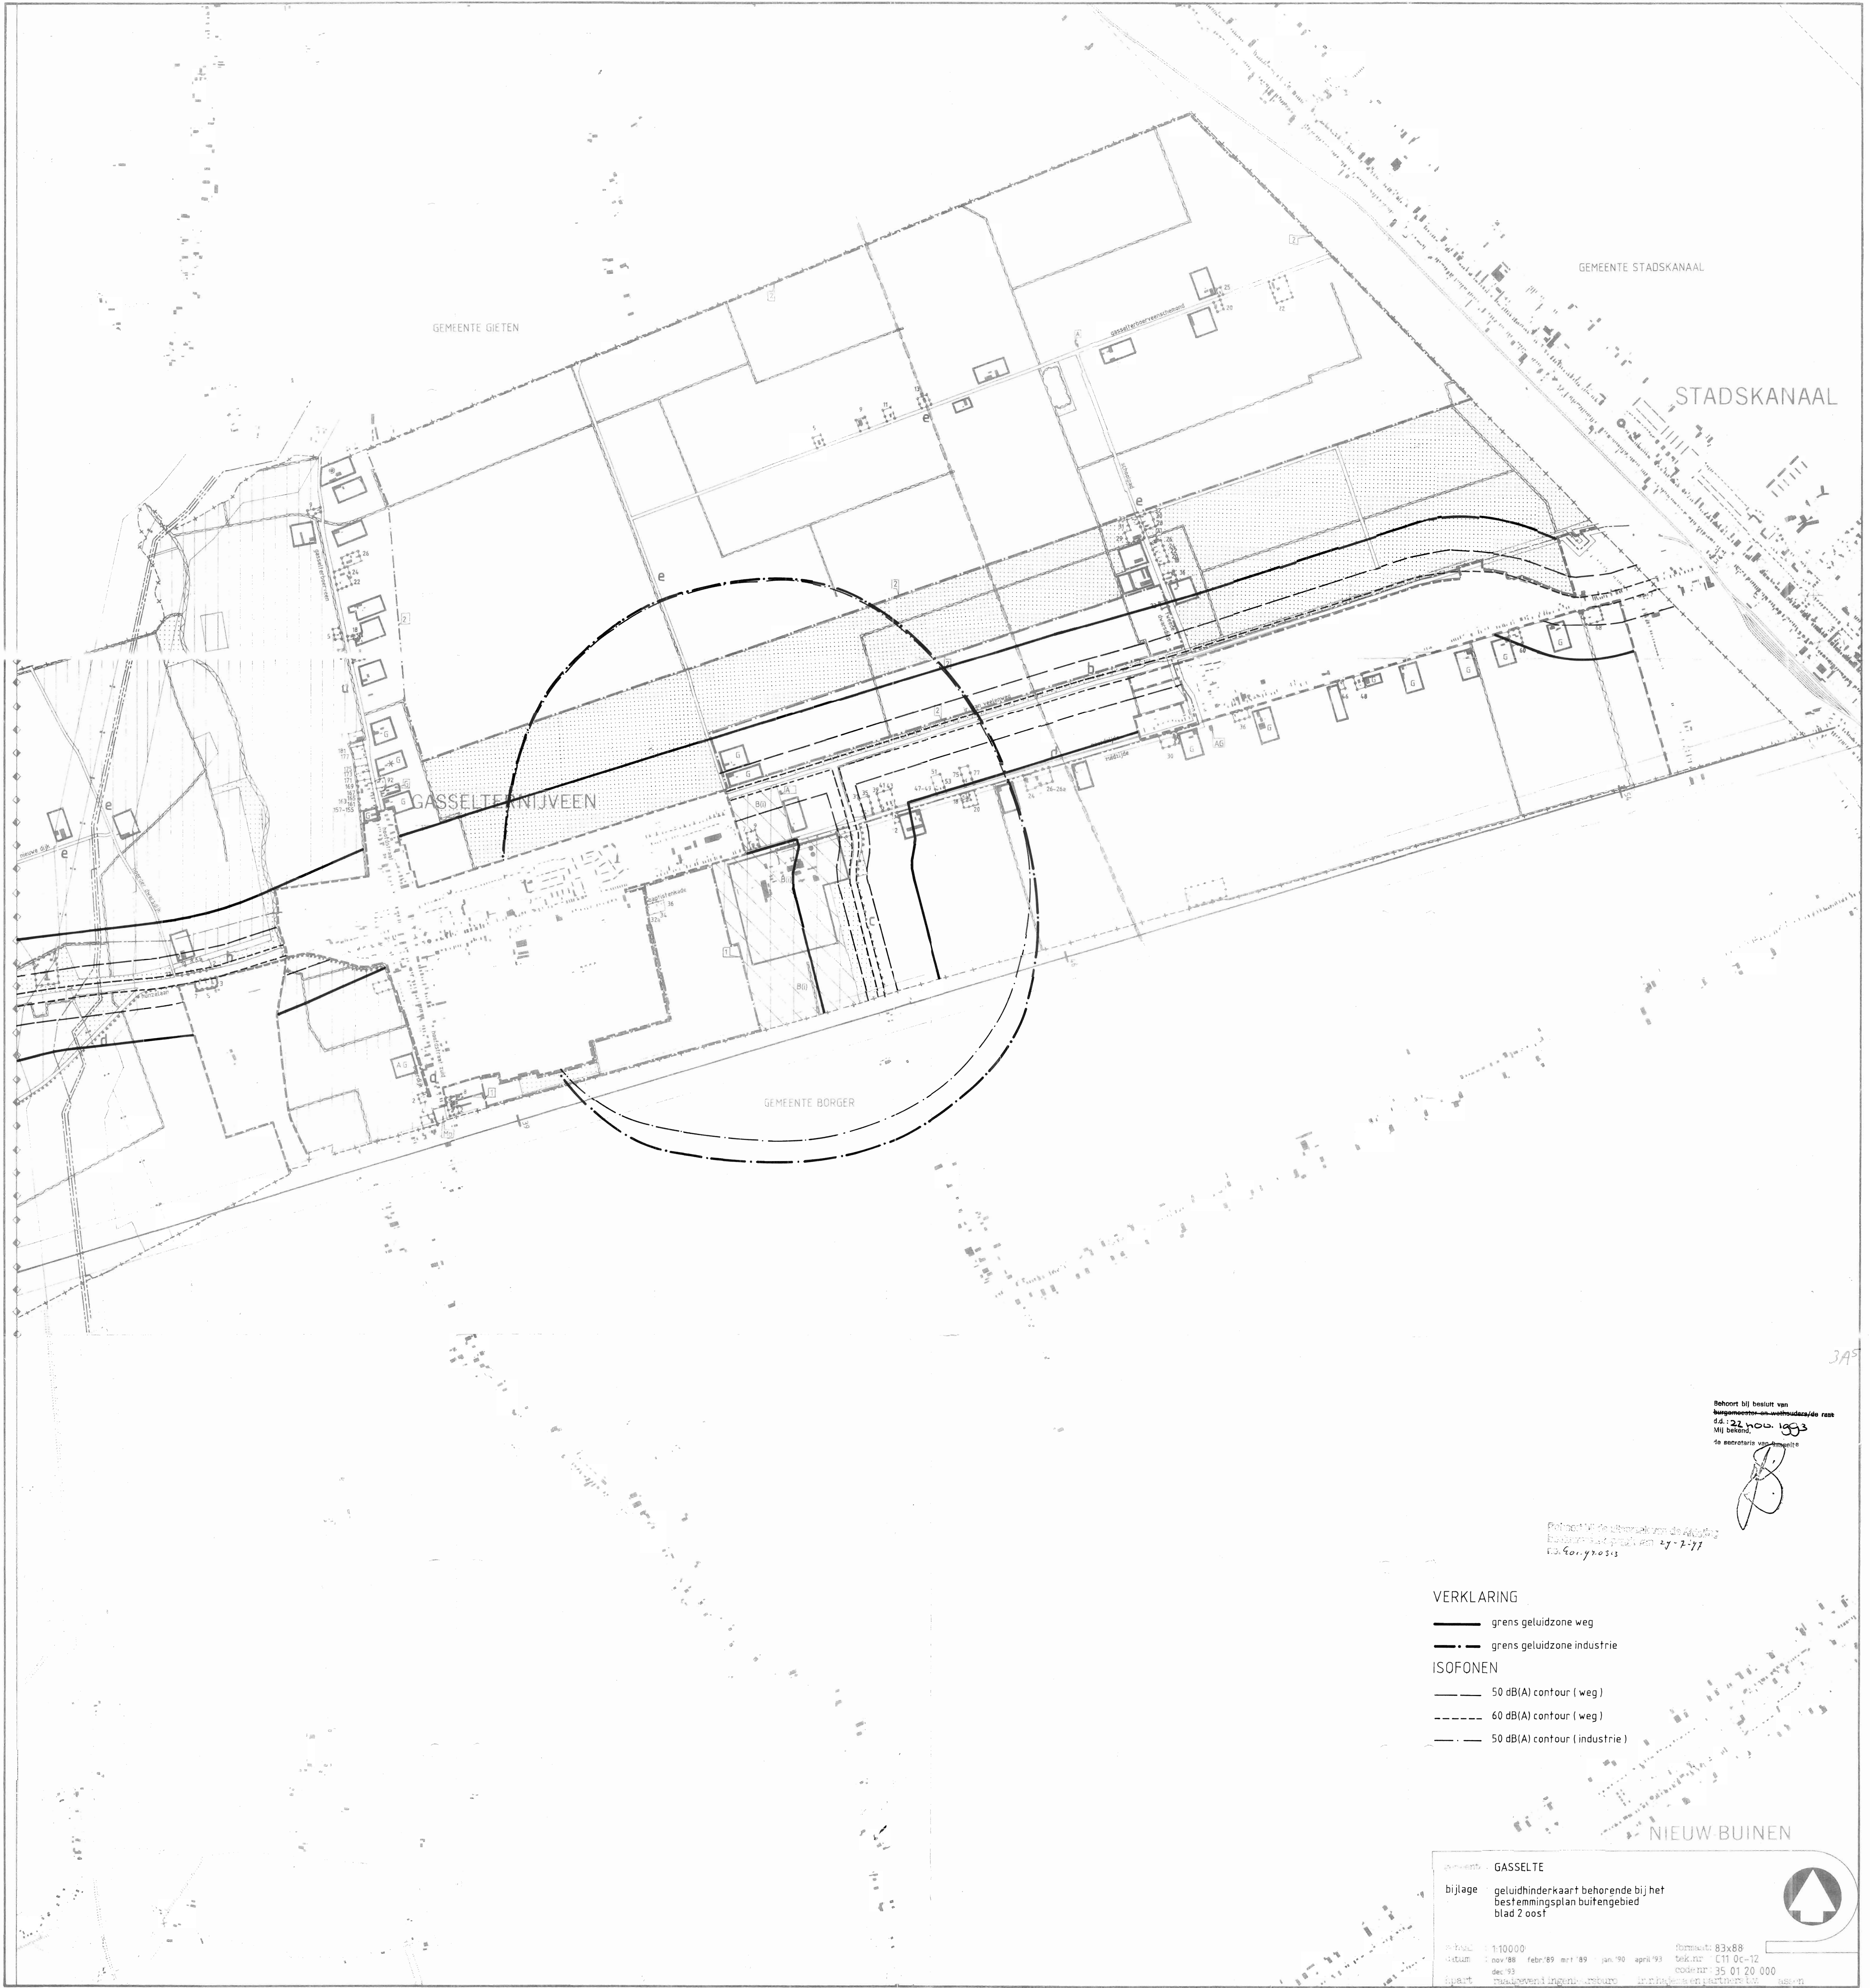

GEMEENTE STADSKANAAL

STADSKANAAL

GEMEENTE GIETEN

GASSELTERNIJVEEN

GEMEENTE BORGER

NIEUW BUINEN

Behoort bij besluit van
burgemeester-wethouders/de raad
d.d. 22 nov. 1993
Mij bekend.
te secretaris van gemeente

[Handwritten signature]

Beleidsplan de uitwerking van de Algemeen
Bestuursplan (ABP) van 27-7-77
no. 601.99.03.13

VERKLARING

- grens geluidzone weg
- grens geluidzone industrie
- ISOFOFEN
- 50 dB(A) contour (weg)
- 60 dB(A) contour (weg)
- 50 dB(A) contour (industrie)

GEMEENTE GASSELTE
bijlage geluidhinderkaart behorende bij het
bestemmingsplan buitengebied
blad 2 oost

schaal 1:10000
datum nov '88 febr '89 mei '89 jan '90 april '93
dec '93
aant. 35 01 20 000
ontwerp ingenieursbureau
ontwerp architectenbureau





GIETEN

GEMEENTE GIETEN

GASSELTE

GEMEENTE BORGER

GEMEENTE RUCUR

Behoort bij de uitspraak van de Afdeling
bestuursrecht van 27-7-77
d.d. 27-7-77

Behoort bij besluit van
burgemeester en wethouders van r.m.
d.d. 22 Nov. 1993
Mij bekend,
de secretaris van Gasselte

[Handwritten signature]

gemeente GASSELTE

punt : bestemmingsplan buitengebied

in drie bladen: blad 1 west

schaal : 1:10000

datum : nov 88

apart : aug '93

formaat: 83x88


bestuur : C11 00-12

code: 35 01 20 000

opgesteld in gemeentebureau



opgesteld op 27-7-77

MUTATIEKAART

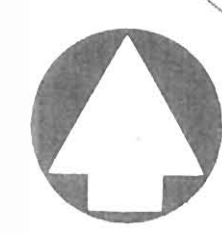

NORMPROFIELEN

schaal 1 : 200

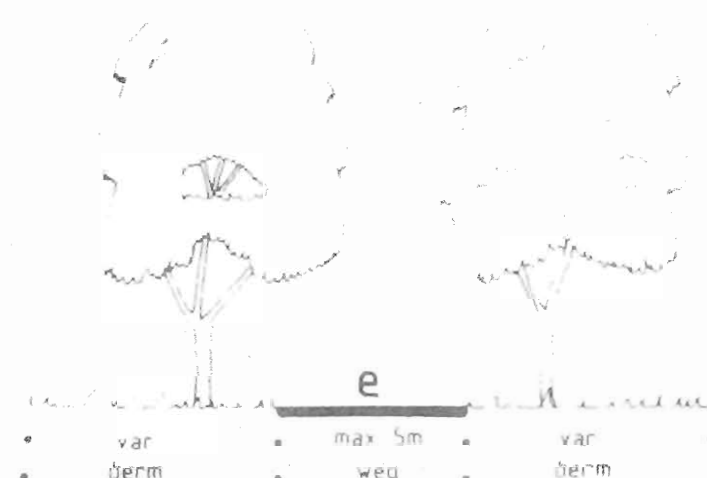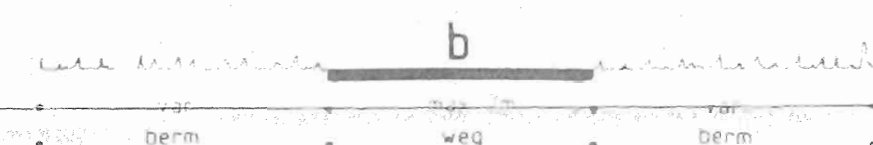


RENVOL

GRONDEN BESTEMD VOOR:

AGRARISCHE DOELEINDEN




DOELEINDEN VAN LANDSCHAPS- EN NATUURBOUW

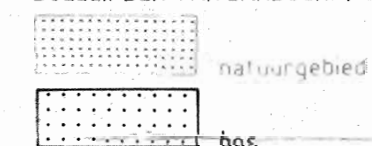

DOELEINDEN VAN OPENBAAR NUT



VERKEERSDOELEINDEN

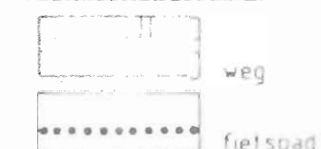


REKREATIEVE DOELEINDEN



BEDRIJFSDOELEINDEN



AANDUIDINGEN

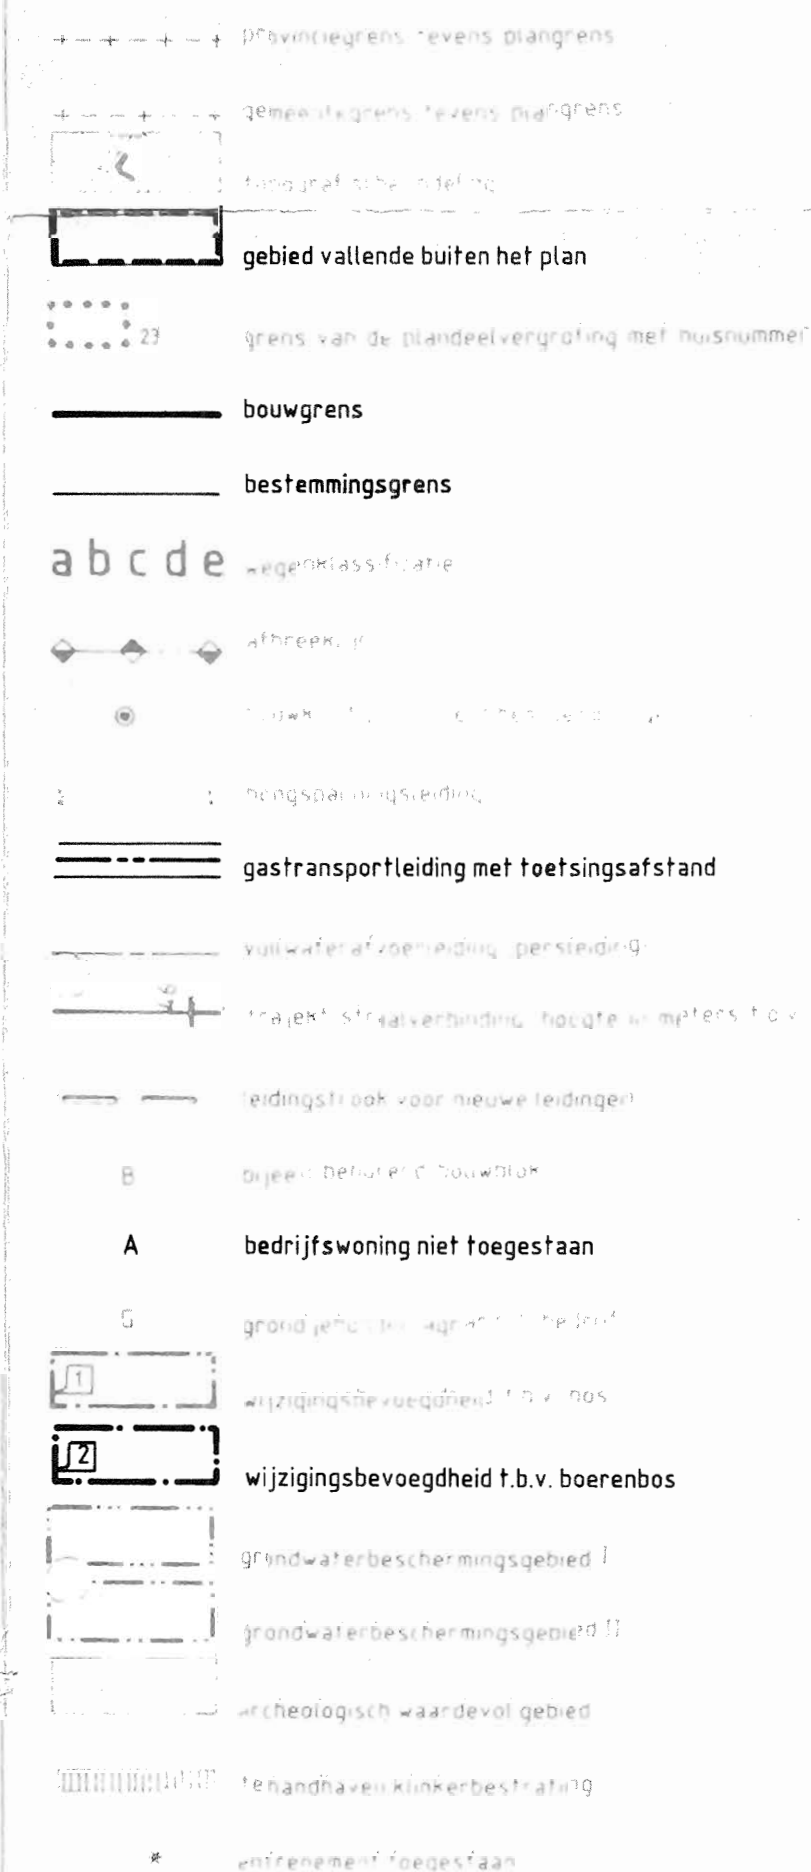

Behoort bij de uitspraak van de Afdeling
bestuursrechtspraak van 24-7-77
no. 64.940.313

aanvoert bij besluit van
burgemeester en wethouders van de gemeente
d.d. 22 nov. 1993
Mij bekend;
te secretaris van Gasselte

gemeente: Afdeling

plan: bestemmingsplan buitengebied - MUTATIEKAART

in drie bladen: blad 1: renvol en normprofielen

schied: 1
datum: nov. 88, febr. 89, mrt. 89, apr. 93, april '93, tek.nr. 1111 00-12
npart: raadgevend ingenieursburo, in. h. j. j. en partners bv, ass-n
formaat: A4 x B3
tek.nr. 1111 00-12
codenr. 35 01 20 000