


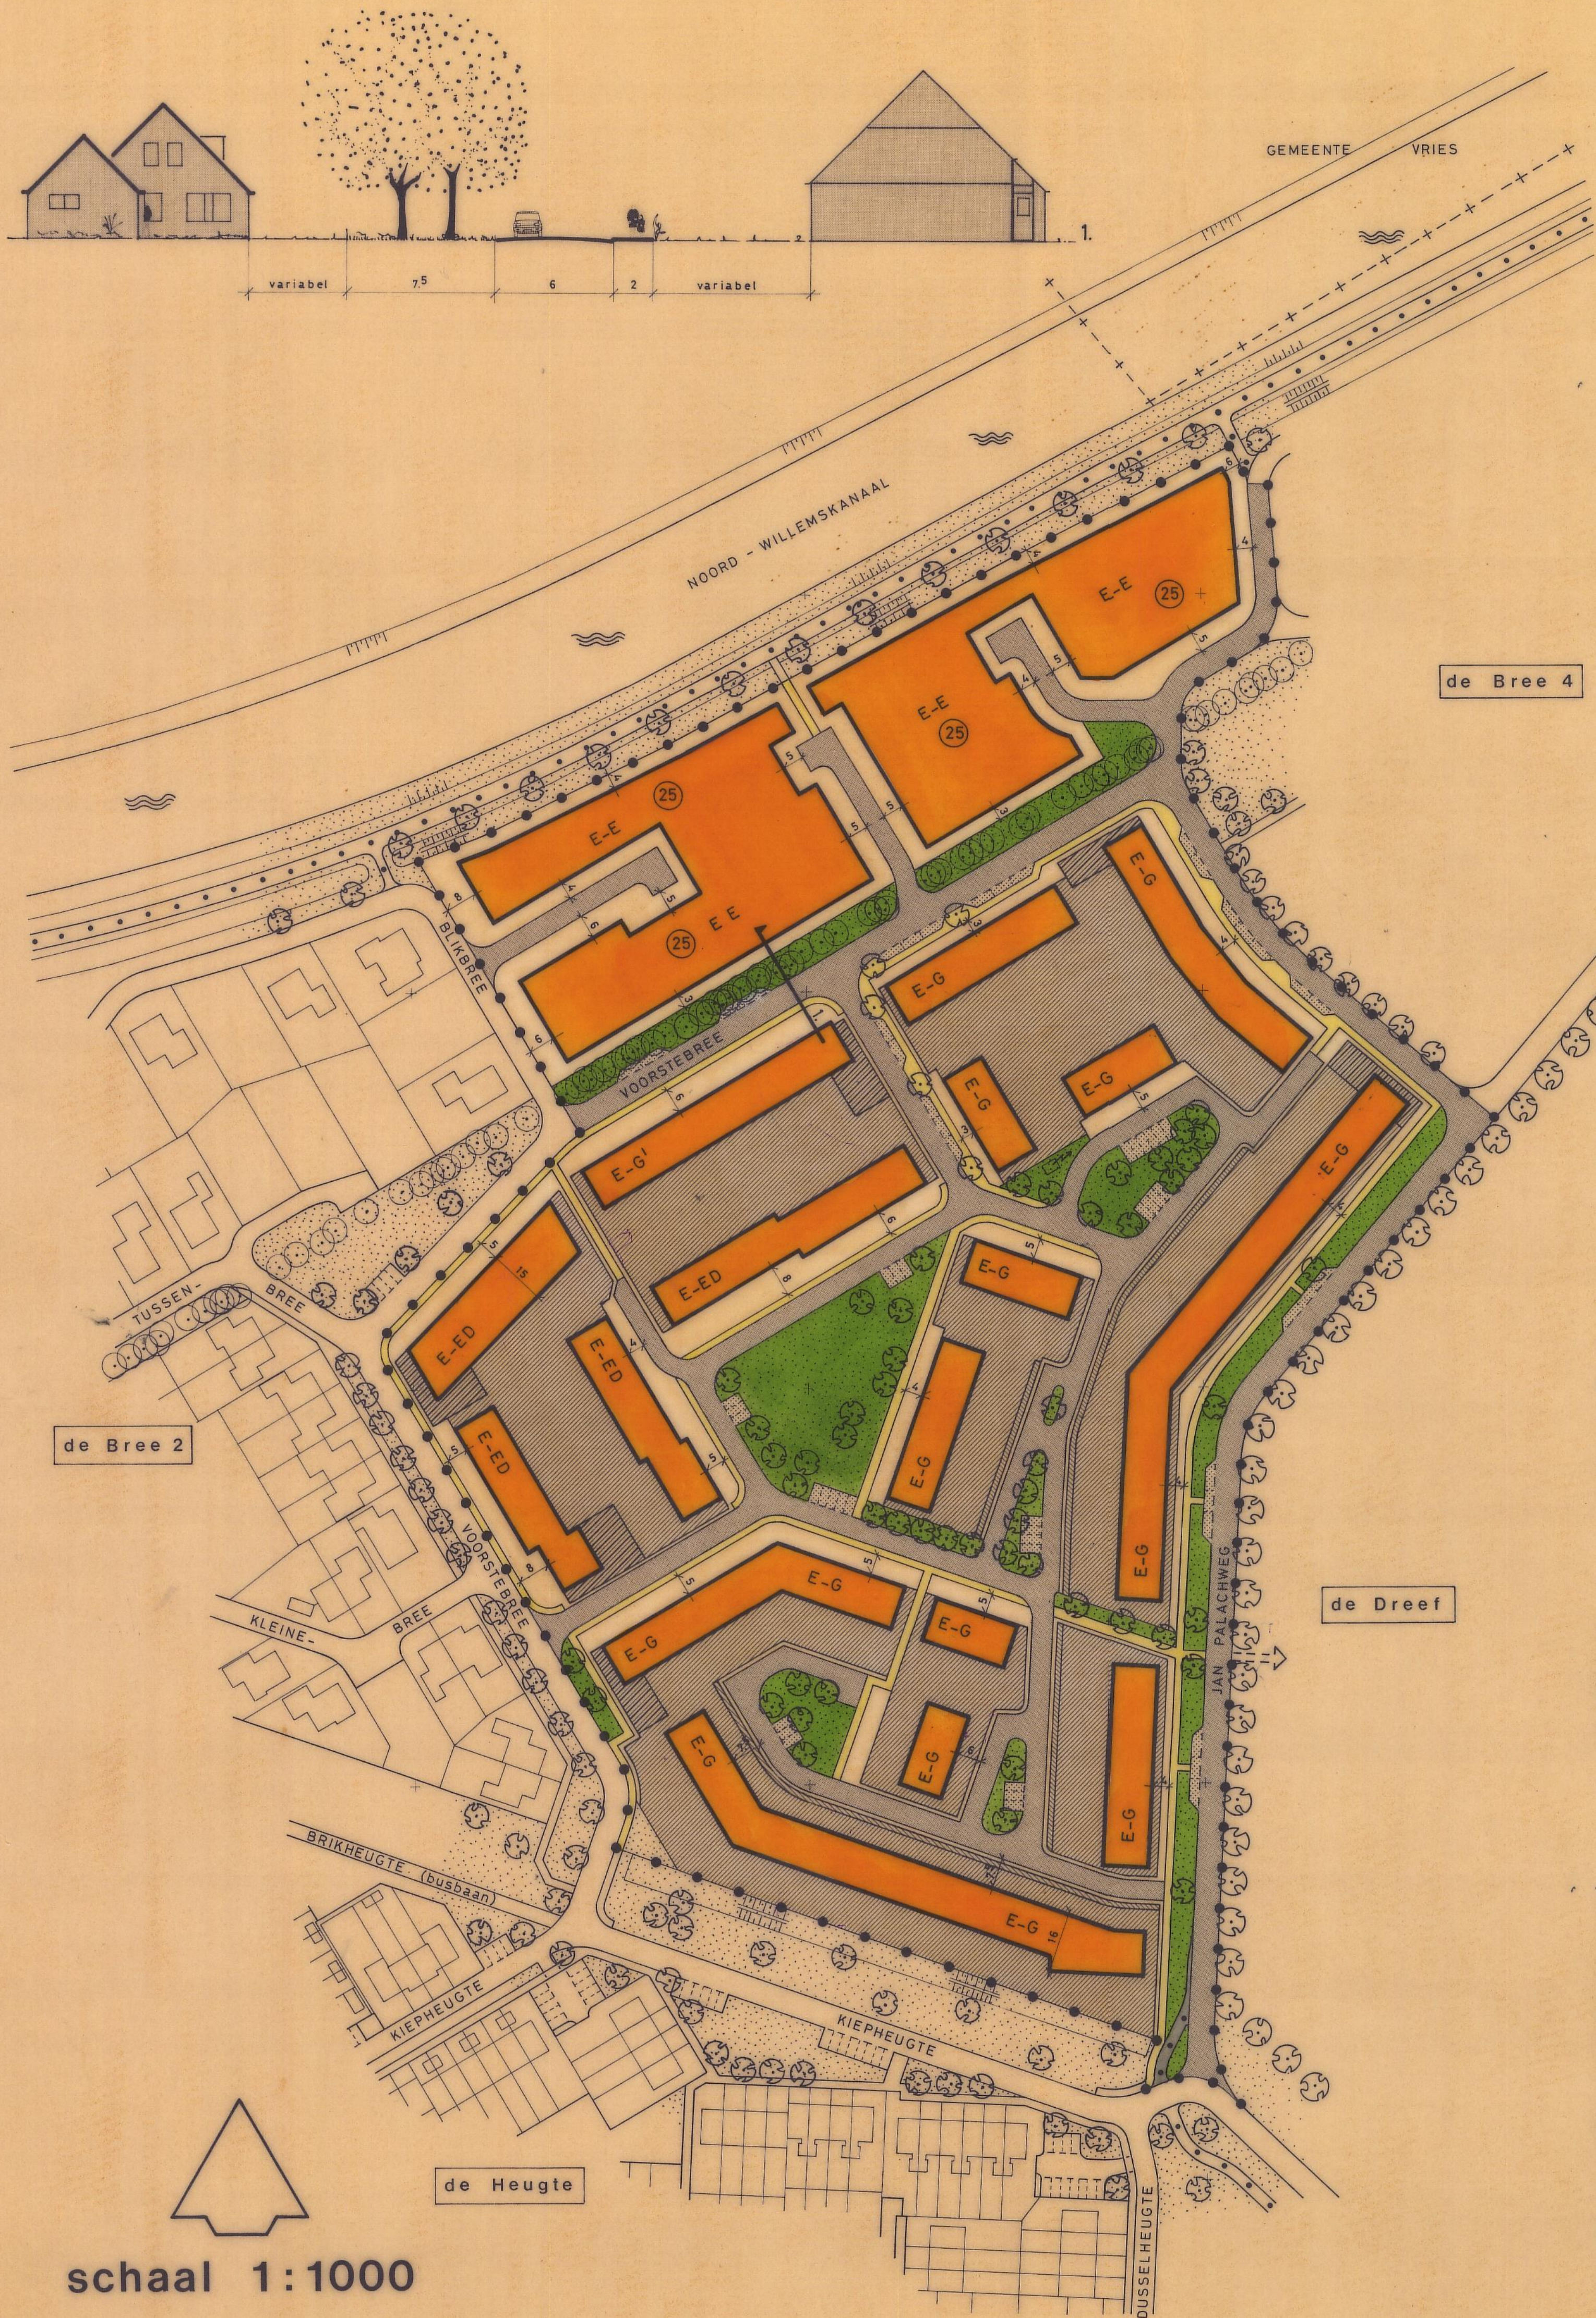

AANDUIDINGEN

- grens van het uitwerkingsplan
- grenslijn der bebouwing
- 1 verwijzing naar een dwarsprofiel
- bestaande bomen
- (25) max. bebouwingspercentage
- 8, 5, 6 maten in meters
- erven waarop aanbouwen en/of bijgebouwen zijn toegestaan (art. 7 van de voorschriften)
- kantoren en/of praktijkruimten toegestaan (art. 7 lid d van de voorschriften)
- uitsluitend carport toegestaan (art. 7 lid e van de voorschriften)
- transformatorstation geprojecteerd

BESTEMMINGEN

- E-E eengezinswoningen, enkel (E-E)
- E-ED eengezinswoningen, enkel of dubbel (E-ED)
- E-G eengezinswoningen, gesloten (E-G)
- E-G' eengezinswoningen, gesloten (E-G')
- erven
- groenvoorzieningen
- verhardingen
 - weg, straat
 - voetpad, plein
 - parkeren
 - bromfiets-, fietspad

schaal 1:1000

bestemmingsplan Marsdijk I uitwerkingsplan de Bree 3

datum	22 - 7 - '88	gewijzigd			
gezien	✓ E. 27/7-'88	schaal	1 : 1000		
directeur	Nicolaas 27/7-'88	aantal bladen	1	nr.	32 - 02 - 14
formaat	63 x 75	blad			

UITWERKINGSPLAN DE BREE 3

VRM

dienst volkshuisvesting,
ruimtelijke ordening en
milieu, assen

afd. stedenbouw