

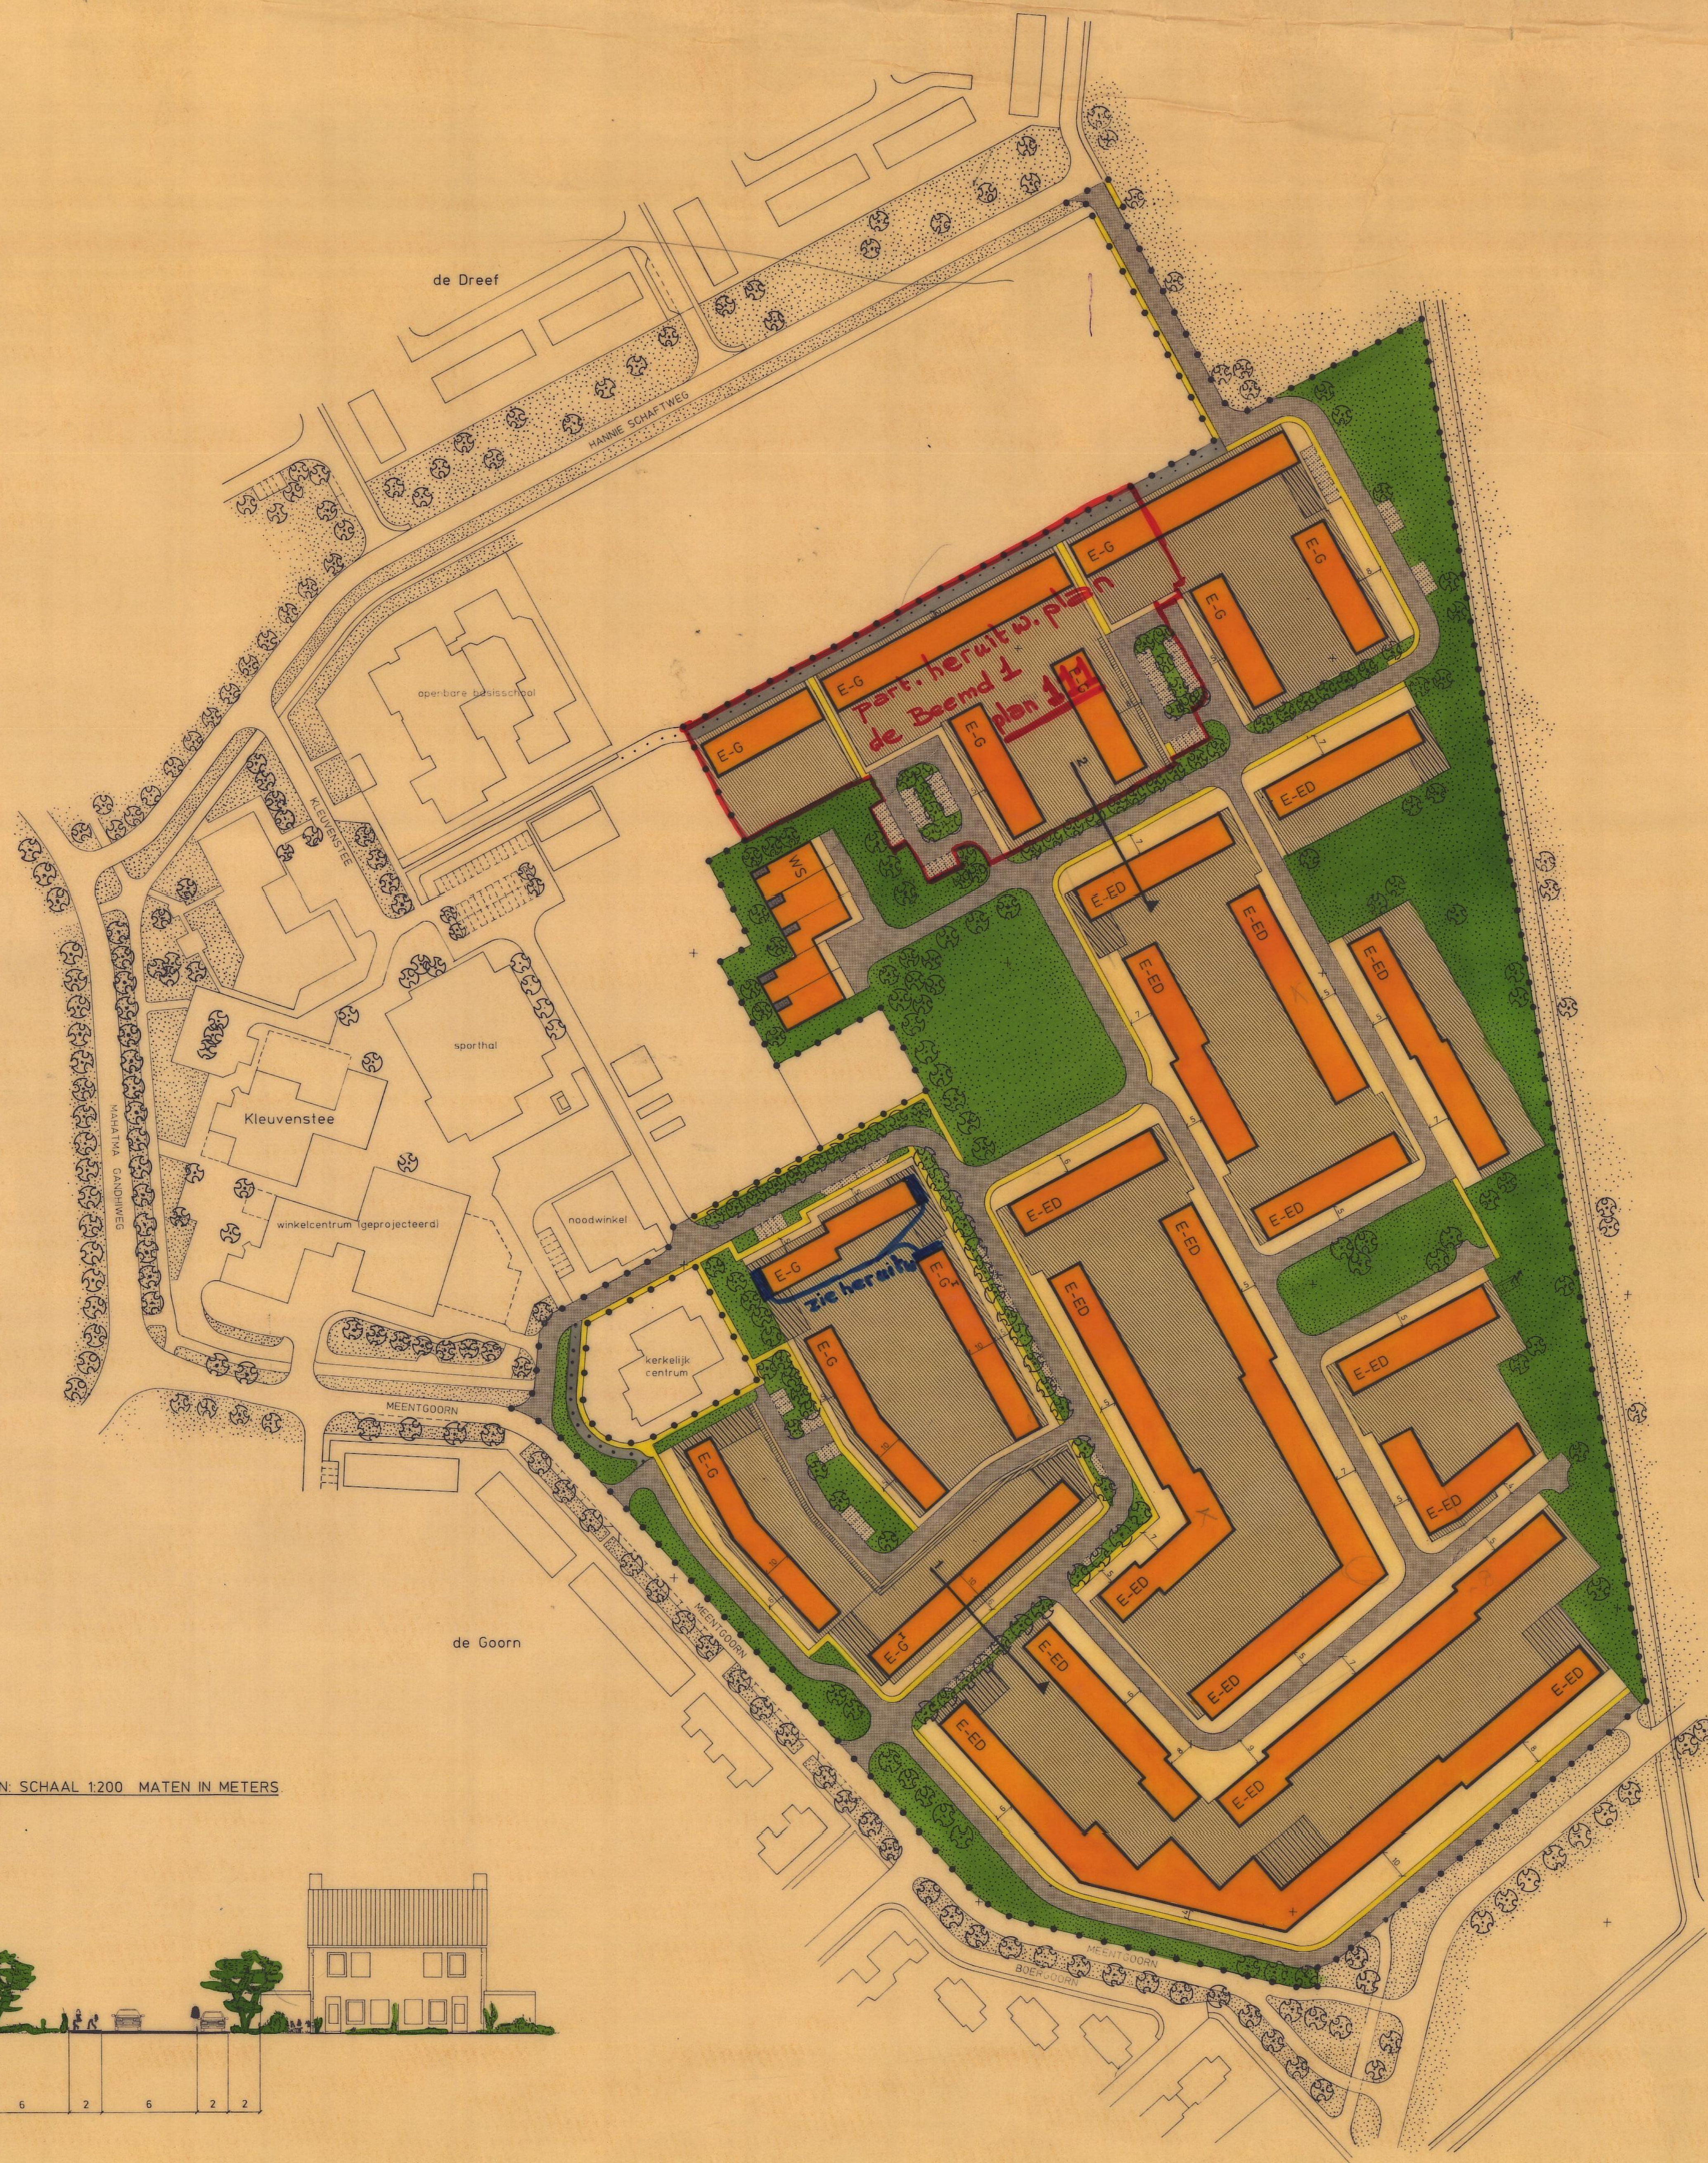
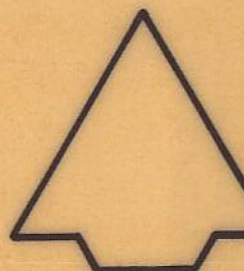


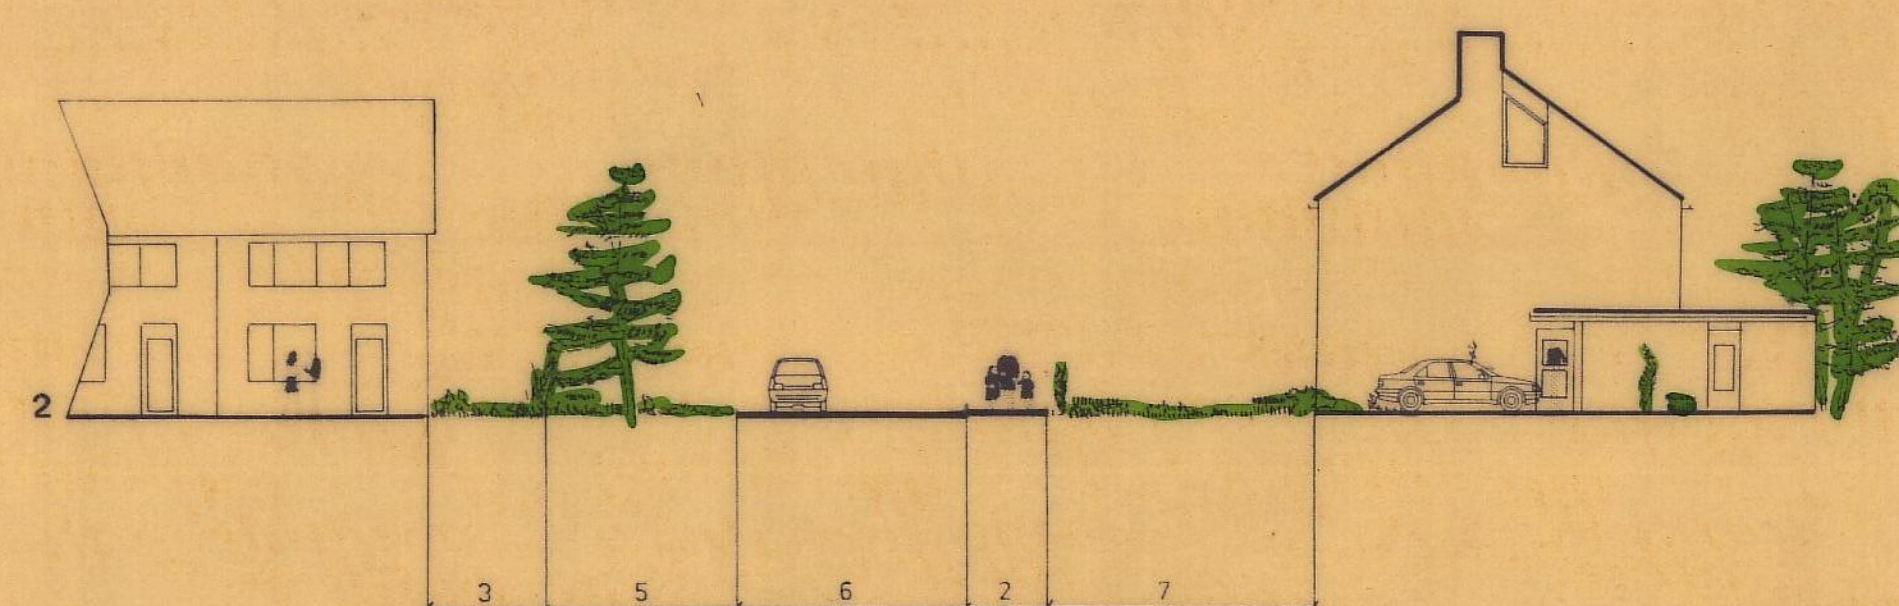


 schaal 1:1000

DWARSPROFIELEN: SCHAAL 1:200 MATEN IN METERS

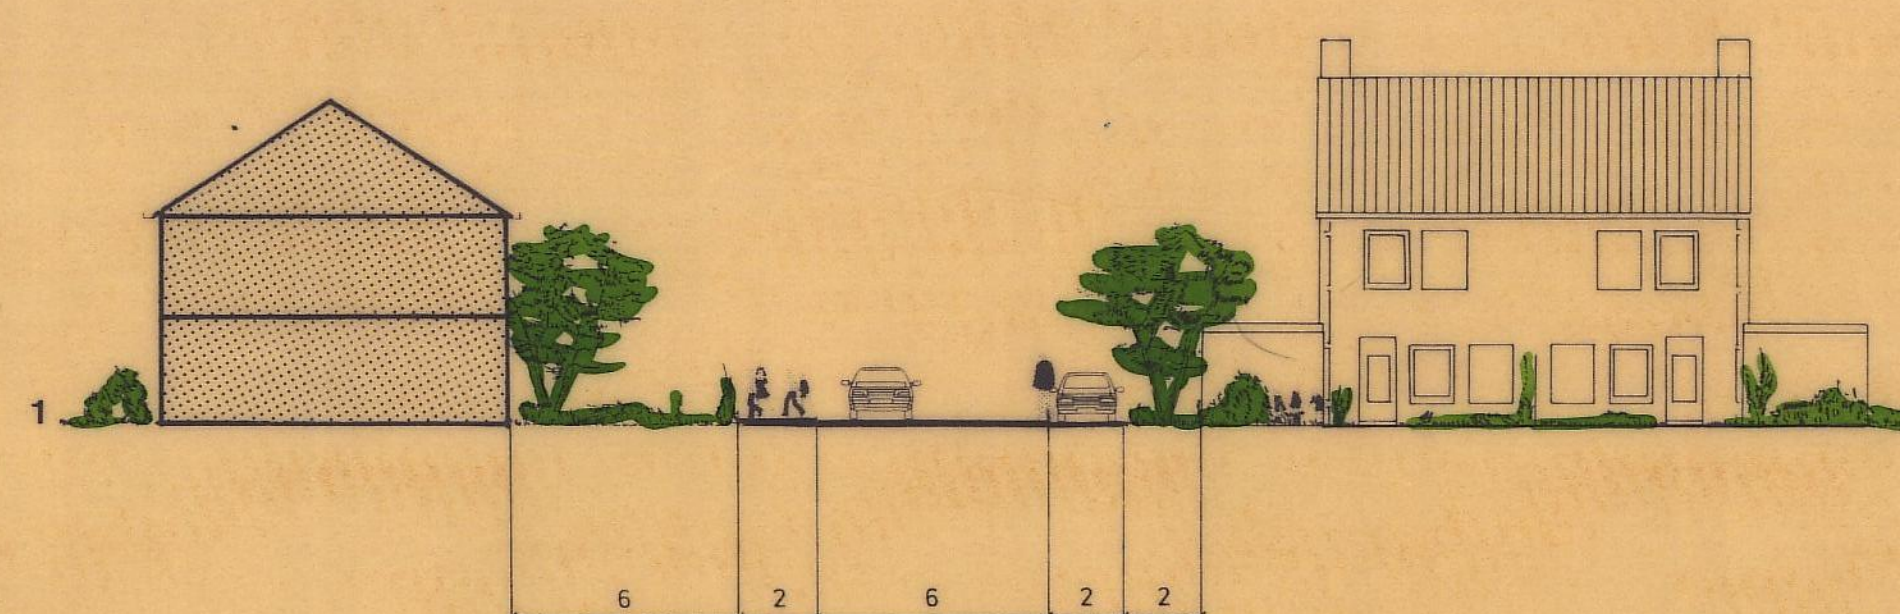

- AANDUIDINGEN:**
- grens van het uitwerkingsplan
 - grenslijn der bebouwing
 - 2 —•—•— verwijzing naar een dwarsprofiel
 - 1 2 3 4 5 6 maten in meters
 - ▨ erven waarop aanbouwen en/of bijgebouwen zijn toegestaan (art. 7 van de voorschriften)
 - ▨ kantoren en/of praktijkruimten toegestaan (art. 7 lid d van de voorschriften)
 - ▨ uitsluitend carport toegestaan (art. 7 lid e van de voorschriften)
 - ▨ transformatorstation geprojecteerd
- BESTEMMINGEN:**
- E-ED eengezinswoningen, enkel of dubbel (E-ED)
 - E-G eengezinswoningen, gesloten (E-G)
 - E-G+ eengezinswoningen, gesloten (E-G+)
 - WS woonwagendplaatsen met bijbehorende erven (WS)
 - GB garageboxen (GB)
 - ▨ erven
 - ▨ groenvoorzieningen
 - ▨ verhardingen
 - ▨ weg, straat
 - ▨ voetpad, plein
 - ▨ parkeren
 - ▨ bromfietst-/fietspad
 - ▨ fiets-/voetpad

bestemmingsplan Marsdijk I uitwerkingsplan de Beemd 1

datum	20-04-1990	gewijzigd			
gezien	25-4-90	schaal	1:1000		
directeur	V. de V.	aantal bladen		nr.	32-02-20
formaat	105 x 89	blad			
uitwerkingsplan de Beemd 1					
VRM		dienst volkshuisvesting, ruimtelijke ordening en milieu, assen			afd. stedenbouw

108.