



bestemmingsplan Marsdijk I

uitwerkingsplan de Hof 3

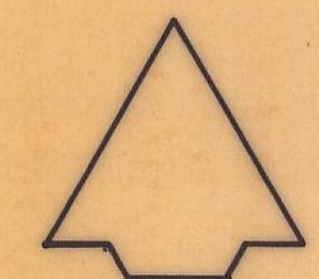

schaal 1:1000

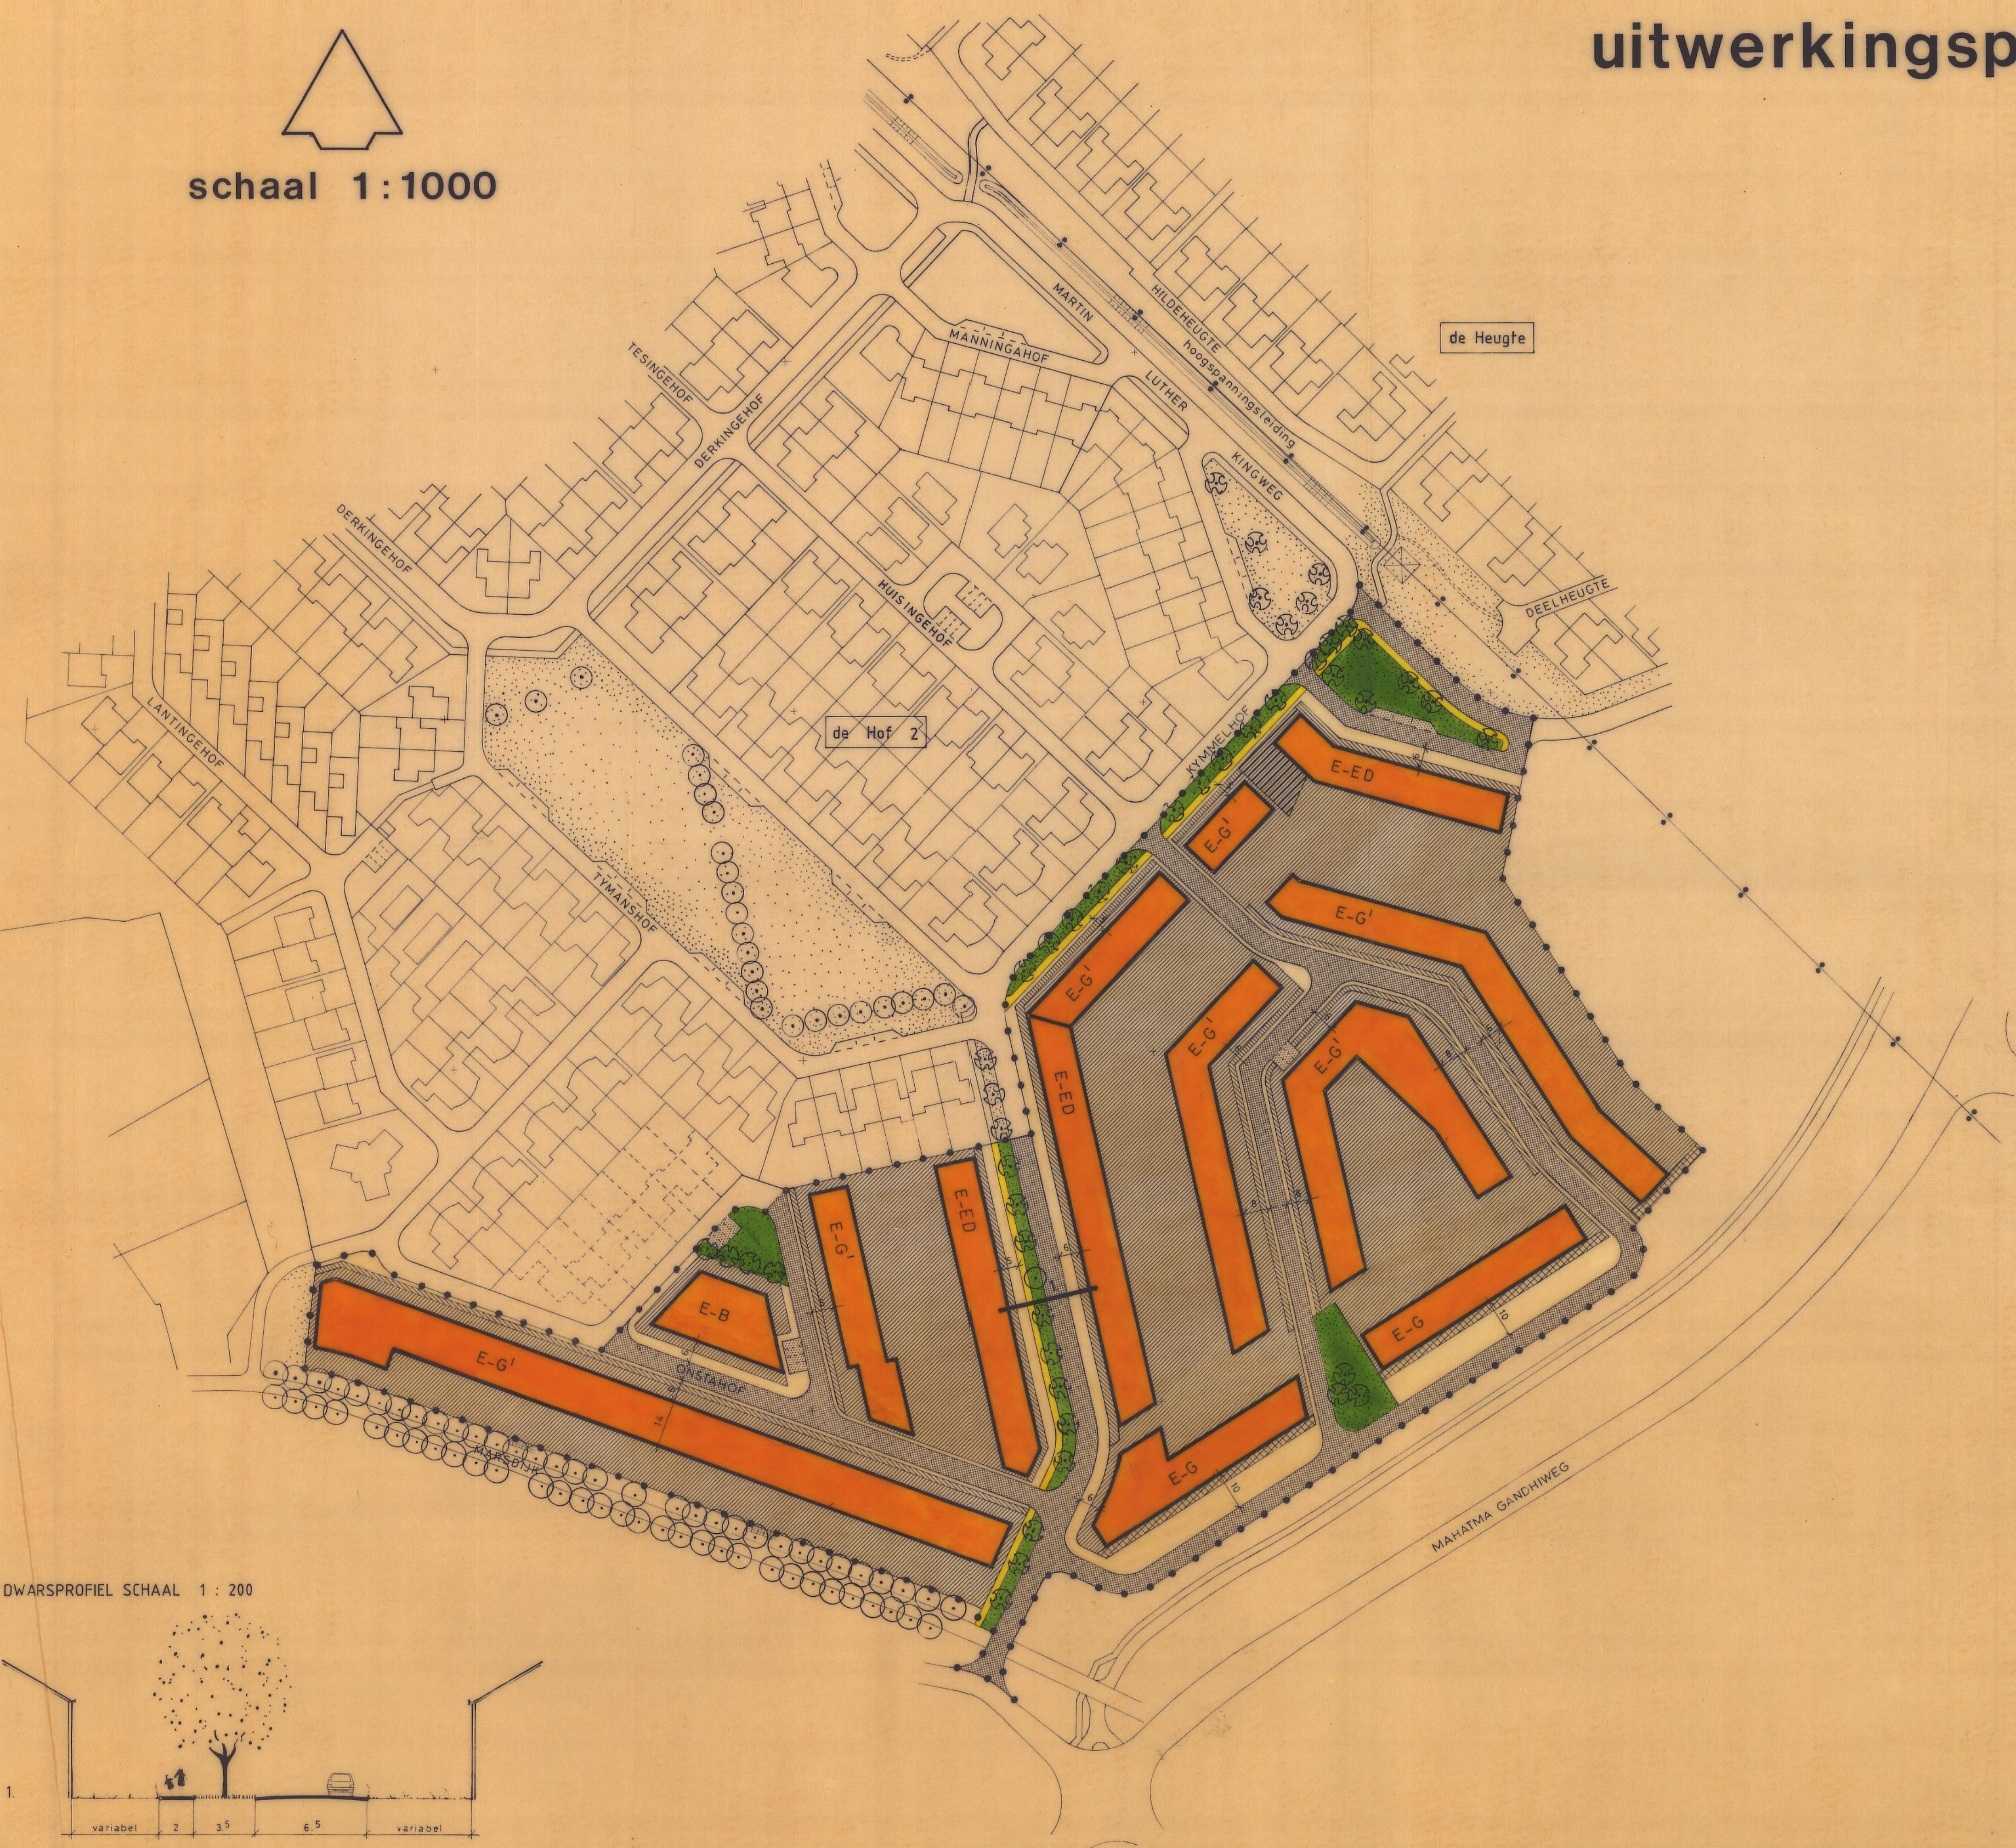


AANDUIDINGEN

- grens van het uitwerkingsplan
- grenslijn der bebouwing
- 1. — verwijzing naar een dwarsprofiel
- ○ ○ bestaande bomen
- 8 5 maten in meters
- erven waarop aanbouwen en/of bijgebouwen zijn toegestaan (art. 7 van de voorschriften)
- kantoren en/of praktijkruimten toegestaan (art. 7 lid d van de voorschriften)
- aanvulling van de woonfunctie niet toegestaan (art. 7 lid e van de voorschriften)
- uitsluitend carport toegestaan (art. 7 lid f van de voorschriften)

BESTEMMINGEN

- E-B eengezinswoningen, bungalows (E-B)
- E-ED eengezinswoningen, enkel of dubbel (E-ED)
- E-G eengezinswoningen, gesloten (E-G)
- E-G' eengezinswoningen, gesloten (E-G')
- erven
- groenvoorzieningen
- verhardingen
- weg, straat
- voetpad, plein
- parkeren

DWARSPROFIEL SCHAAL 1:200

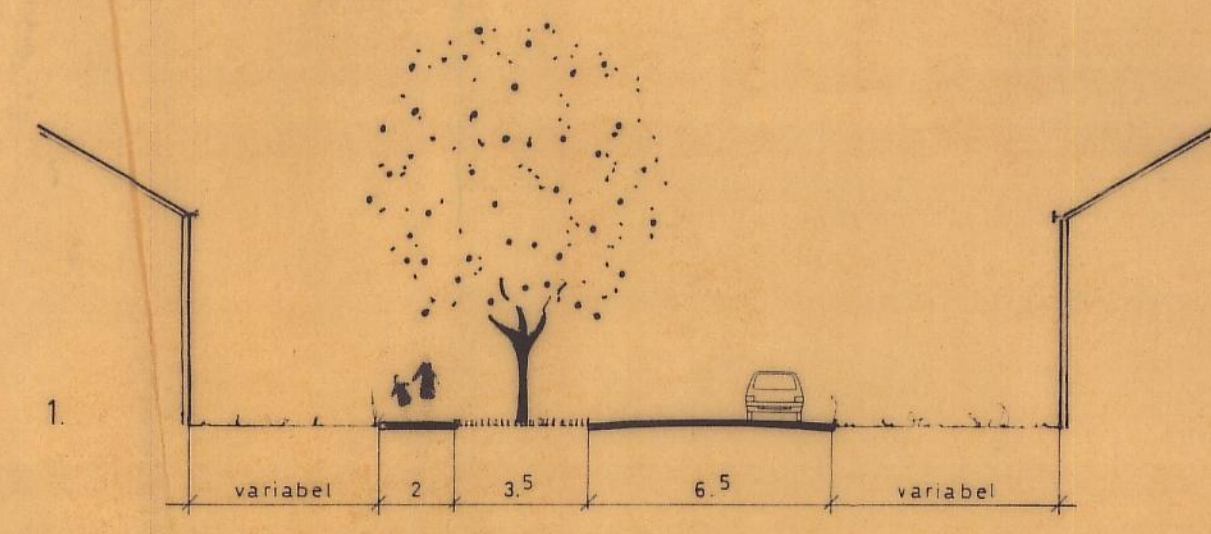

datum	18 febr. 1992	gewijzigd			
gezien	20.2.92	schaal	1:1000		
directeur	H. de Vries	aantal bladen		nr.	32-02-26
formaat	60 x 85	blad			

uitwerkingsplan de Hof 3

dienst volkshuisvesting, ruimtelijke ordening en milieu, assen

afd. stedenbouw