



bestemmingsplan Marsdijk II

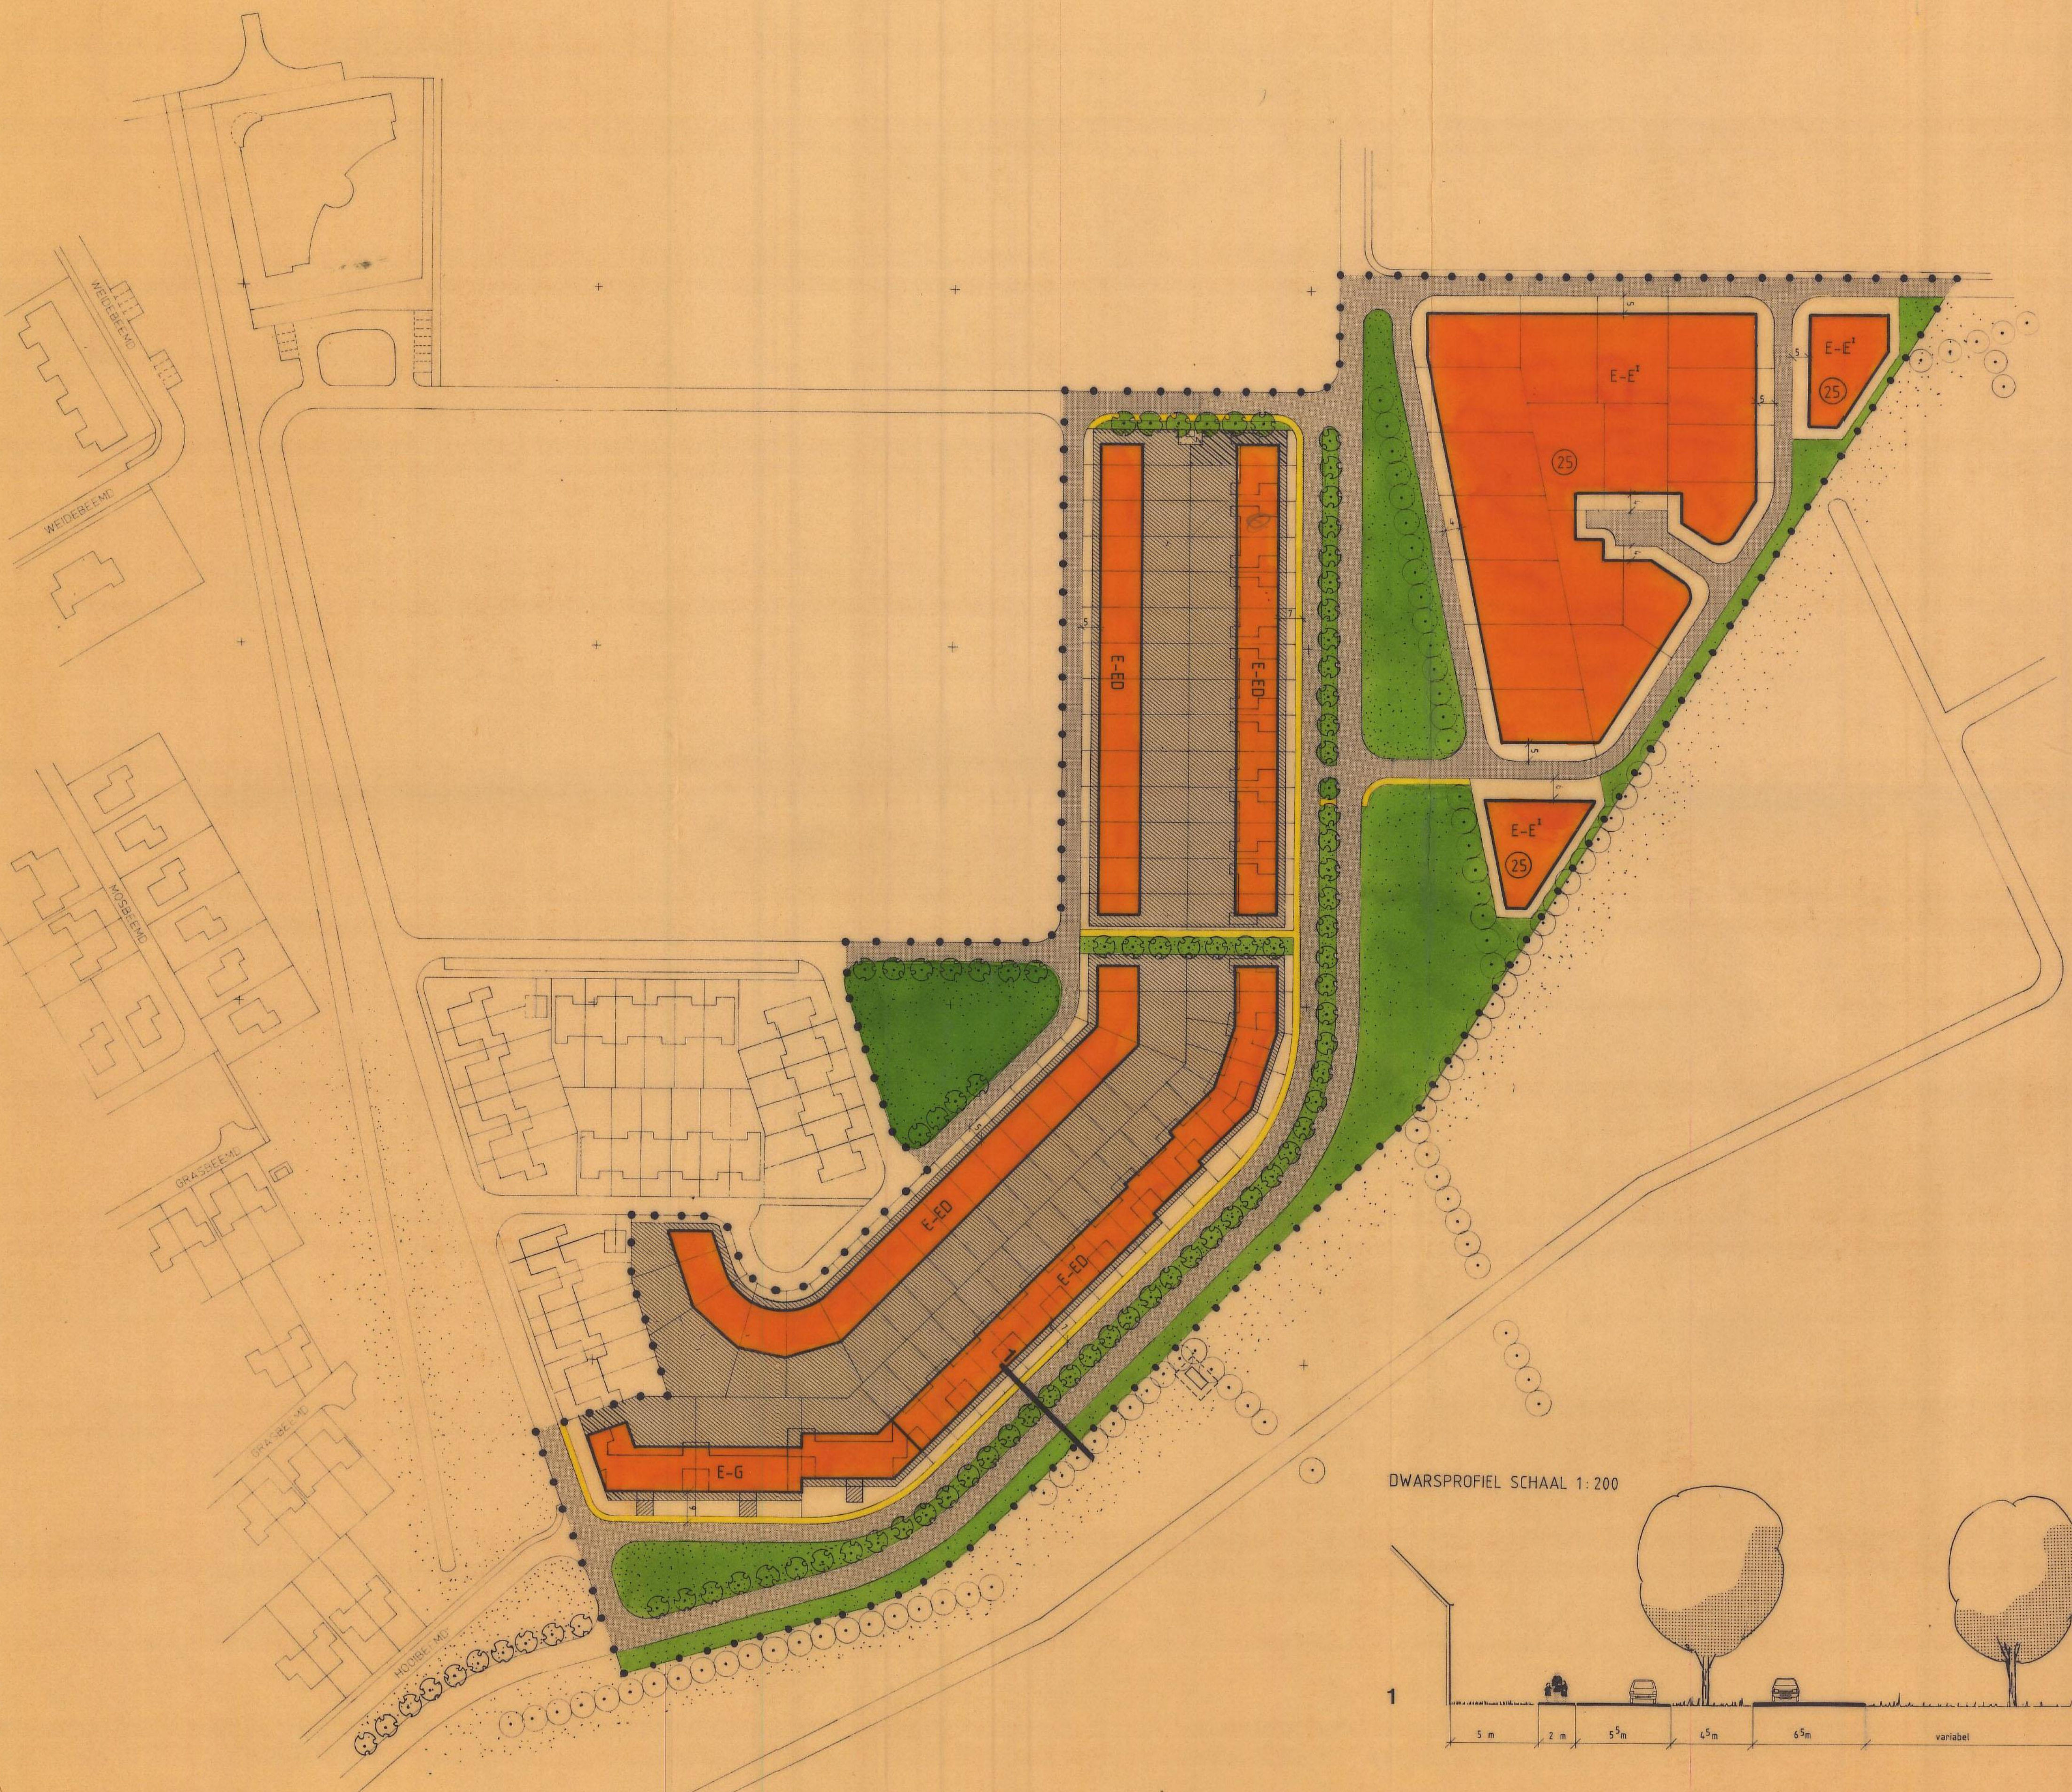

- AANDUIDINGEN**
- • • grens van het uitwerkingsplan
 - bebouwingsgrens
 - 1 verwijzing naar een dwarsprofiel
 - ○ ○ bestaande bomen
 - 5 10 maten in meters
 - erven waarop aanbouwen en/of bijgebouwen zijn toegestaan (art. 6 van de voorschriften)
 - kantoren en/of praktijkruimten toegestaan (art. 6 lid d van de voorschriften)
 - uitsluitend carport toegestaan (art. 6 lid e van de voorschriften)
 - PTT kabel verdeelkast
 - (25) bebouwingspercentage

- BESTEMMINGEN**
- E-E1 eengezinswoningen, enkel (E-E1)
 - E-ED eengezinswoningen, enkel of dubbel (E-ED)
 - E-G eengezinswoningen, gesloten (E-G)
- erven
 - groenvoorzieningen
 - verhardingen
 - weg, straat
 - voetpad, plein
 - parkeren

DWARSPROFIEL SCHAAL 1:200

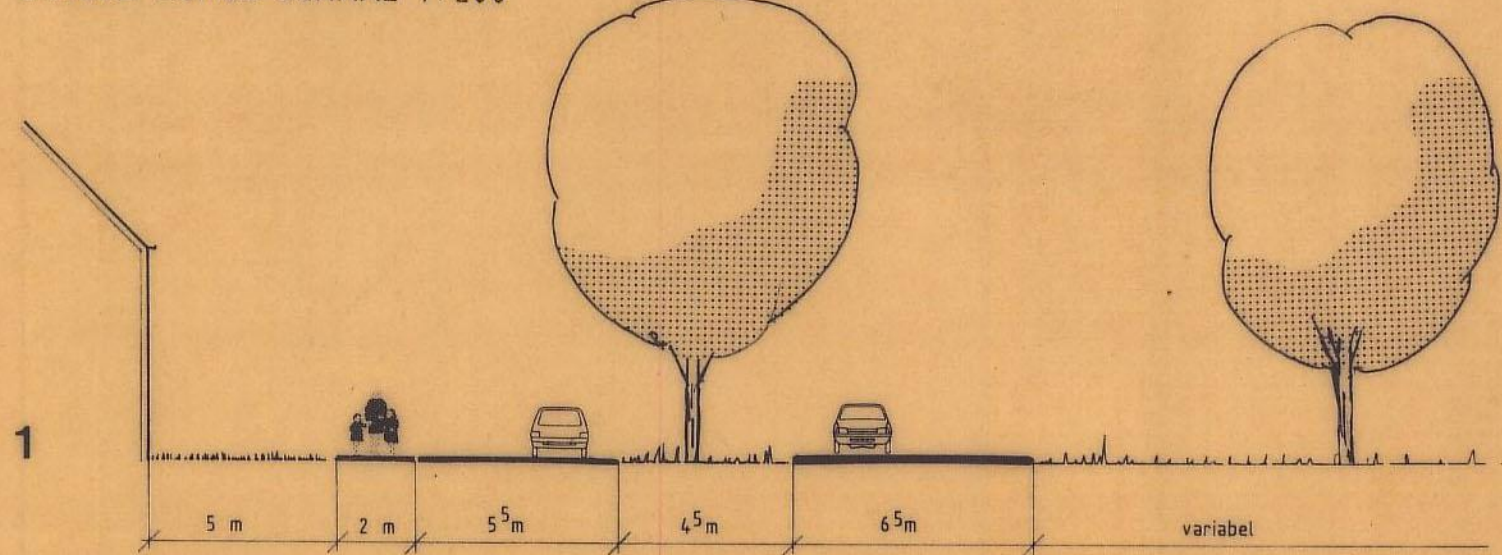

datum 13-05-92	gezien 20-05-92	gewijzigd	nr. 33-02-02
directeur	formaat A1	schaal 1:1000	aantal bladen
uitwerkingsplan de Hullen 3 en de Hamel 1			
VRM		dienst volkshuisvesting, ruimtelijke ordening en milieu, assen	
		afd. stedenbouw	