
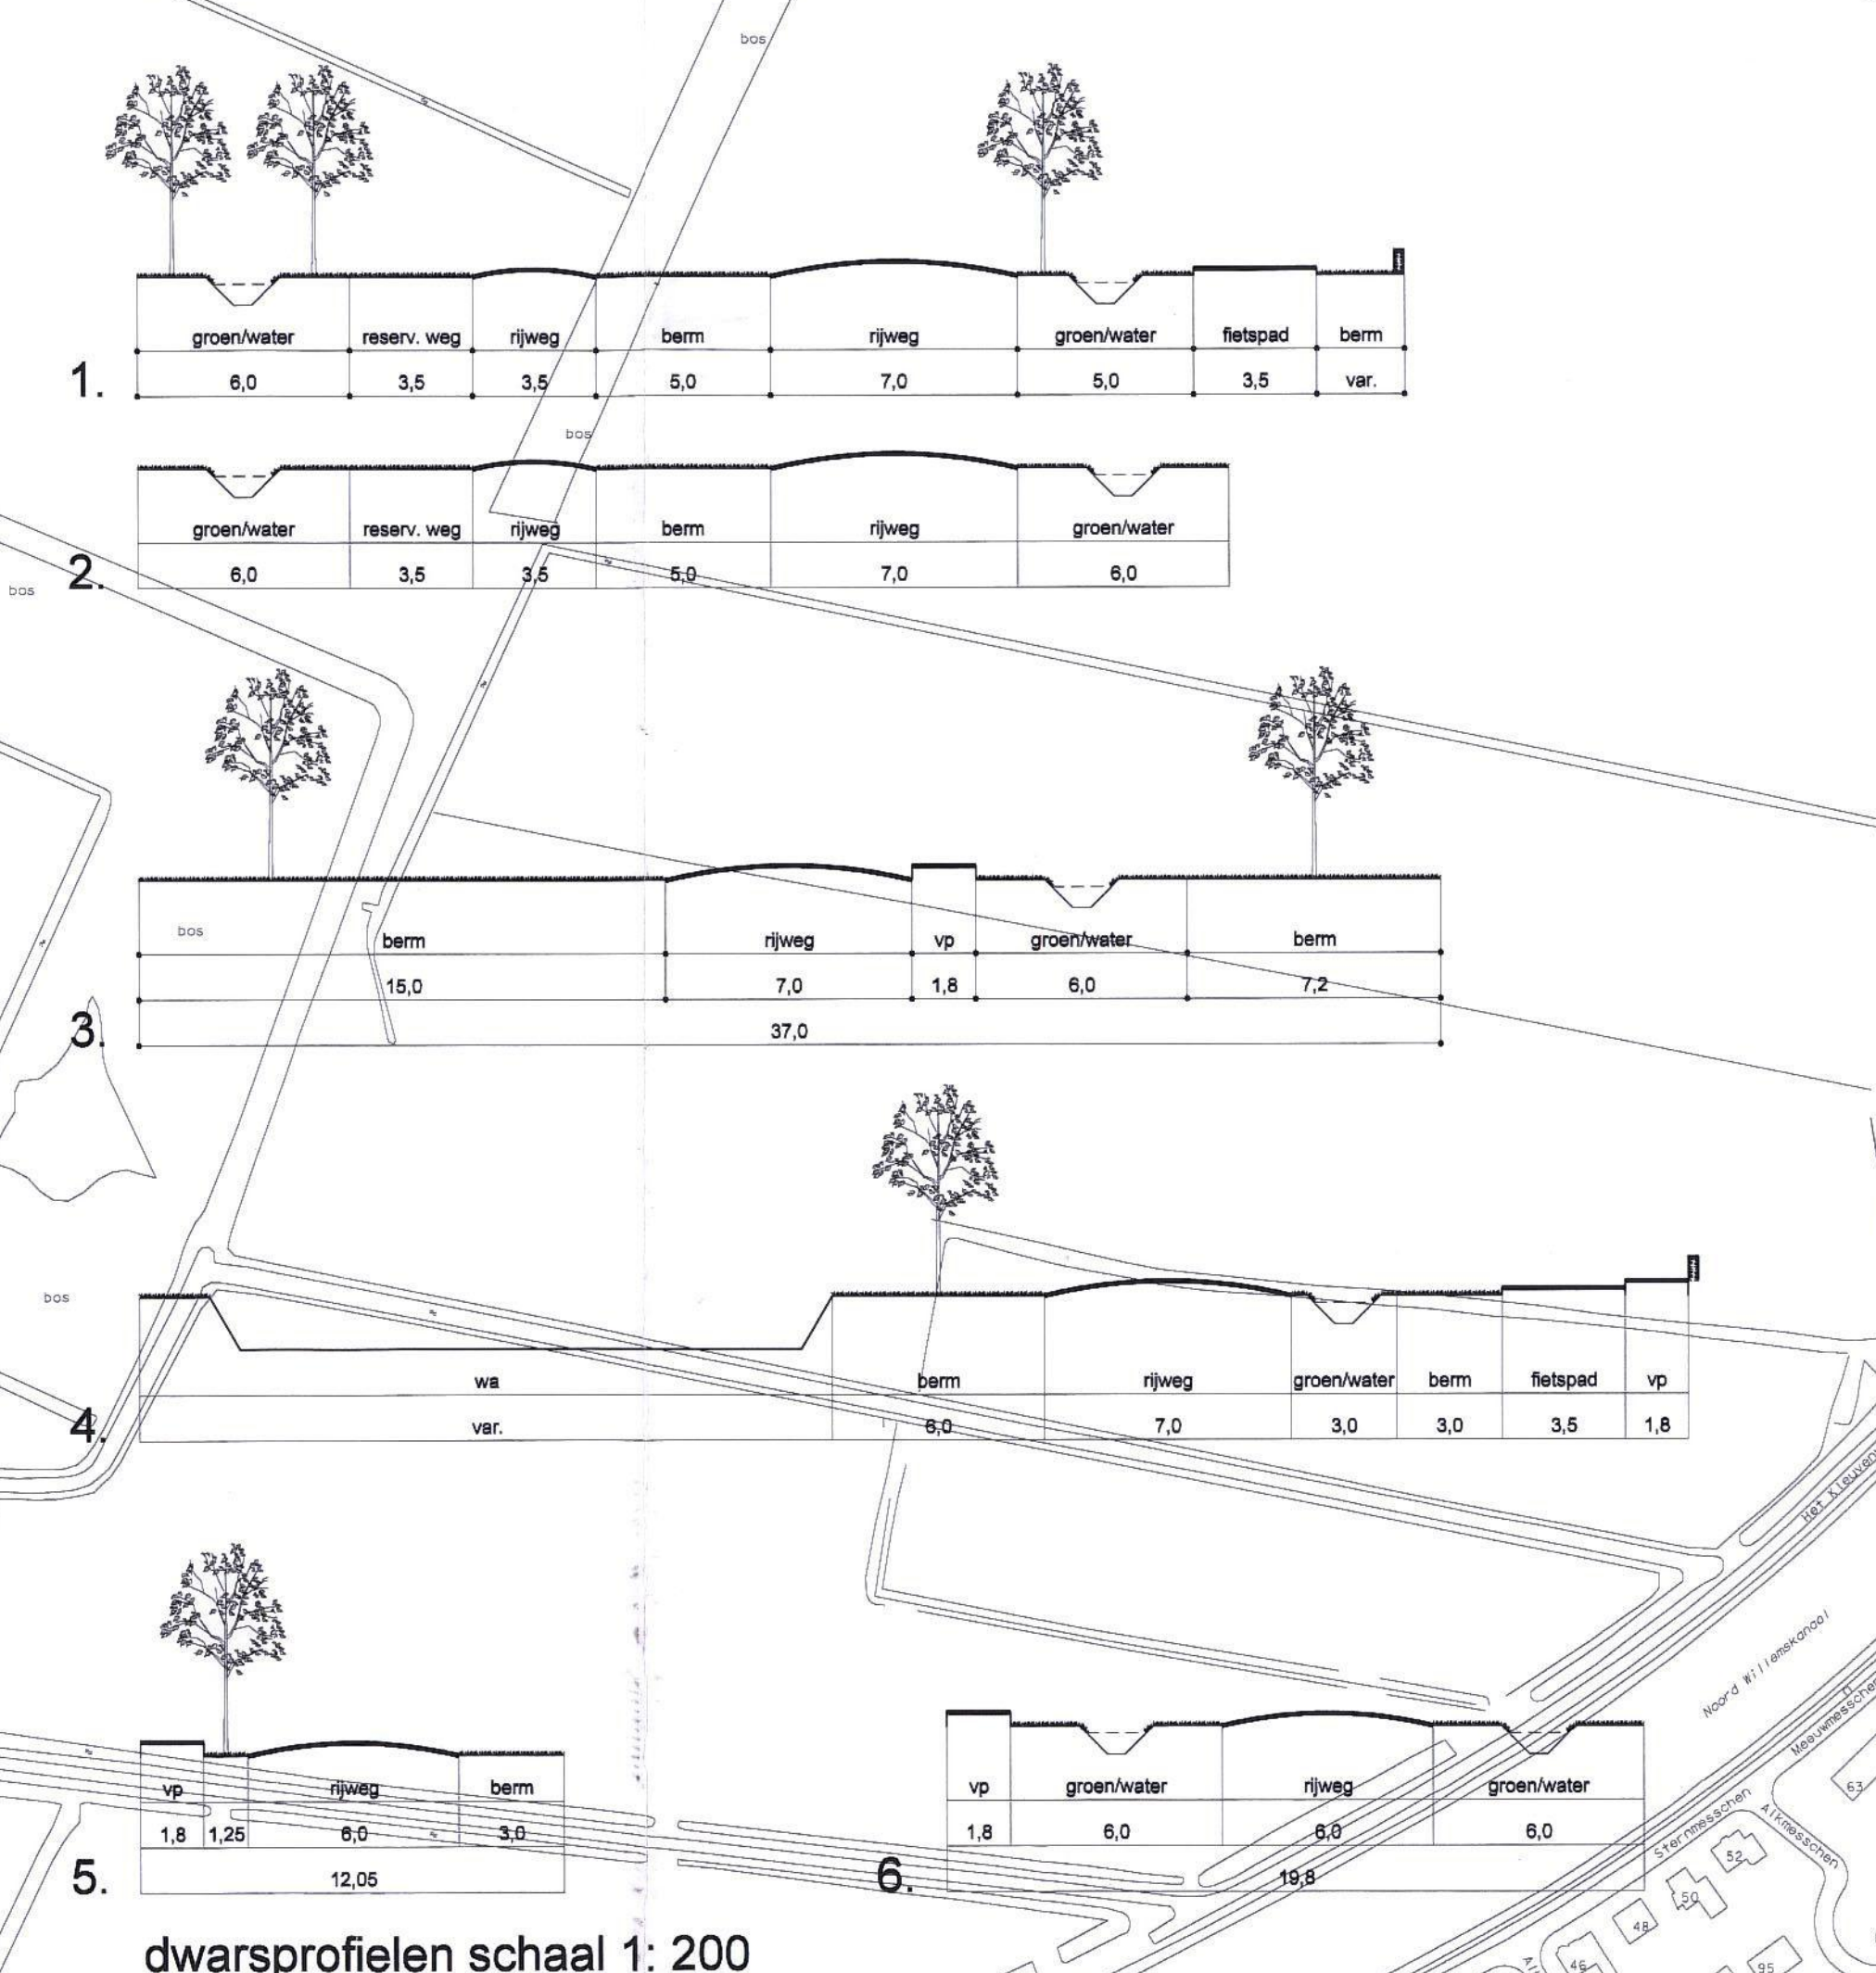


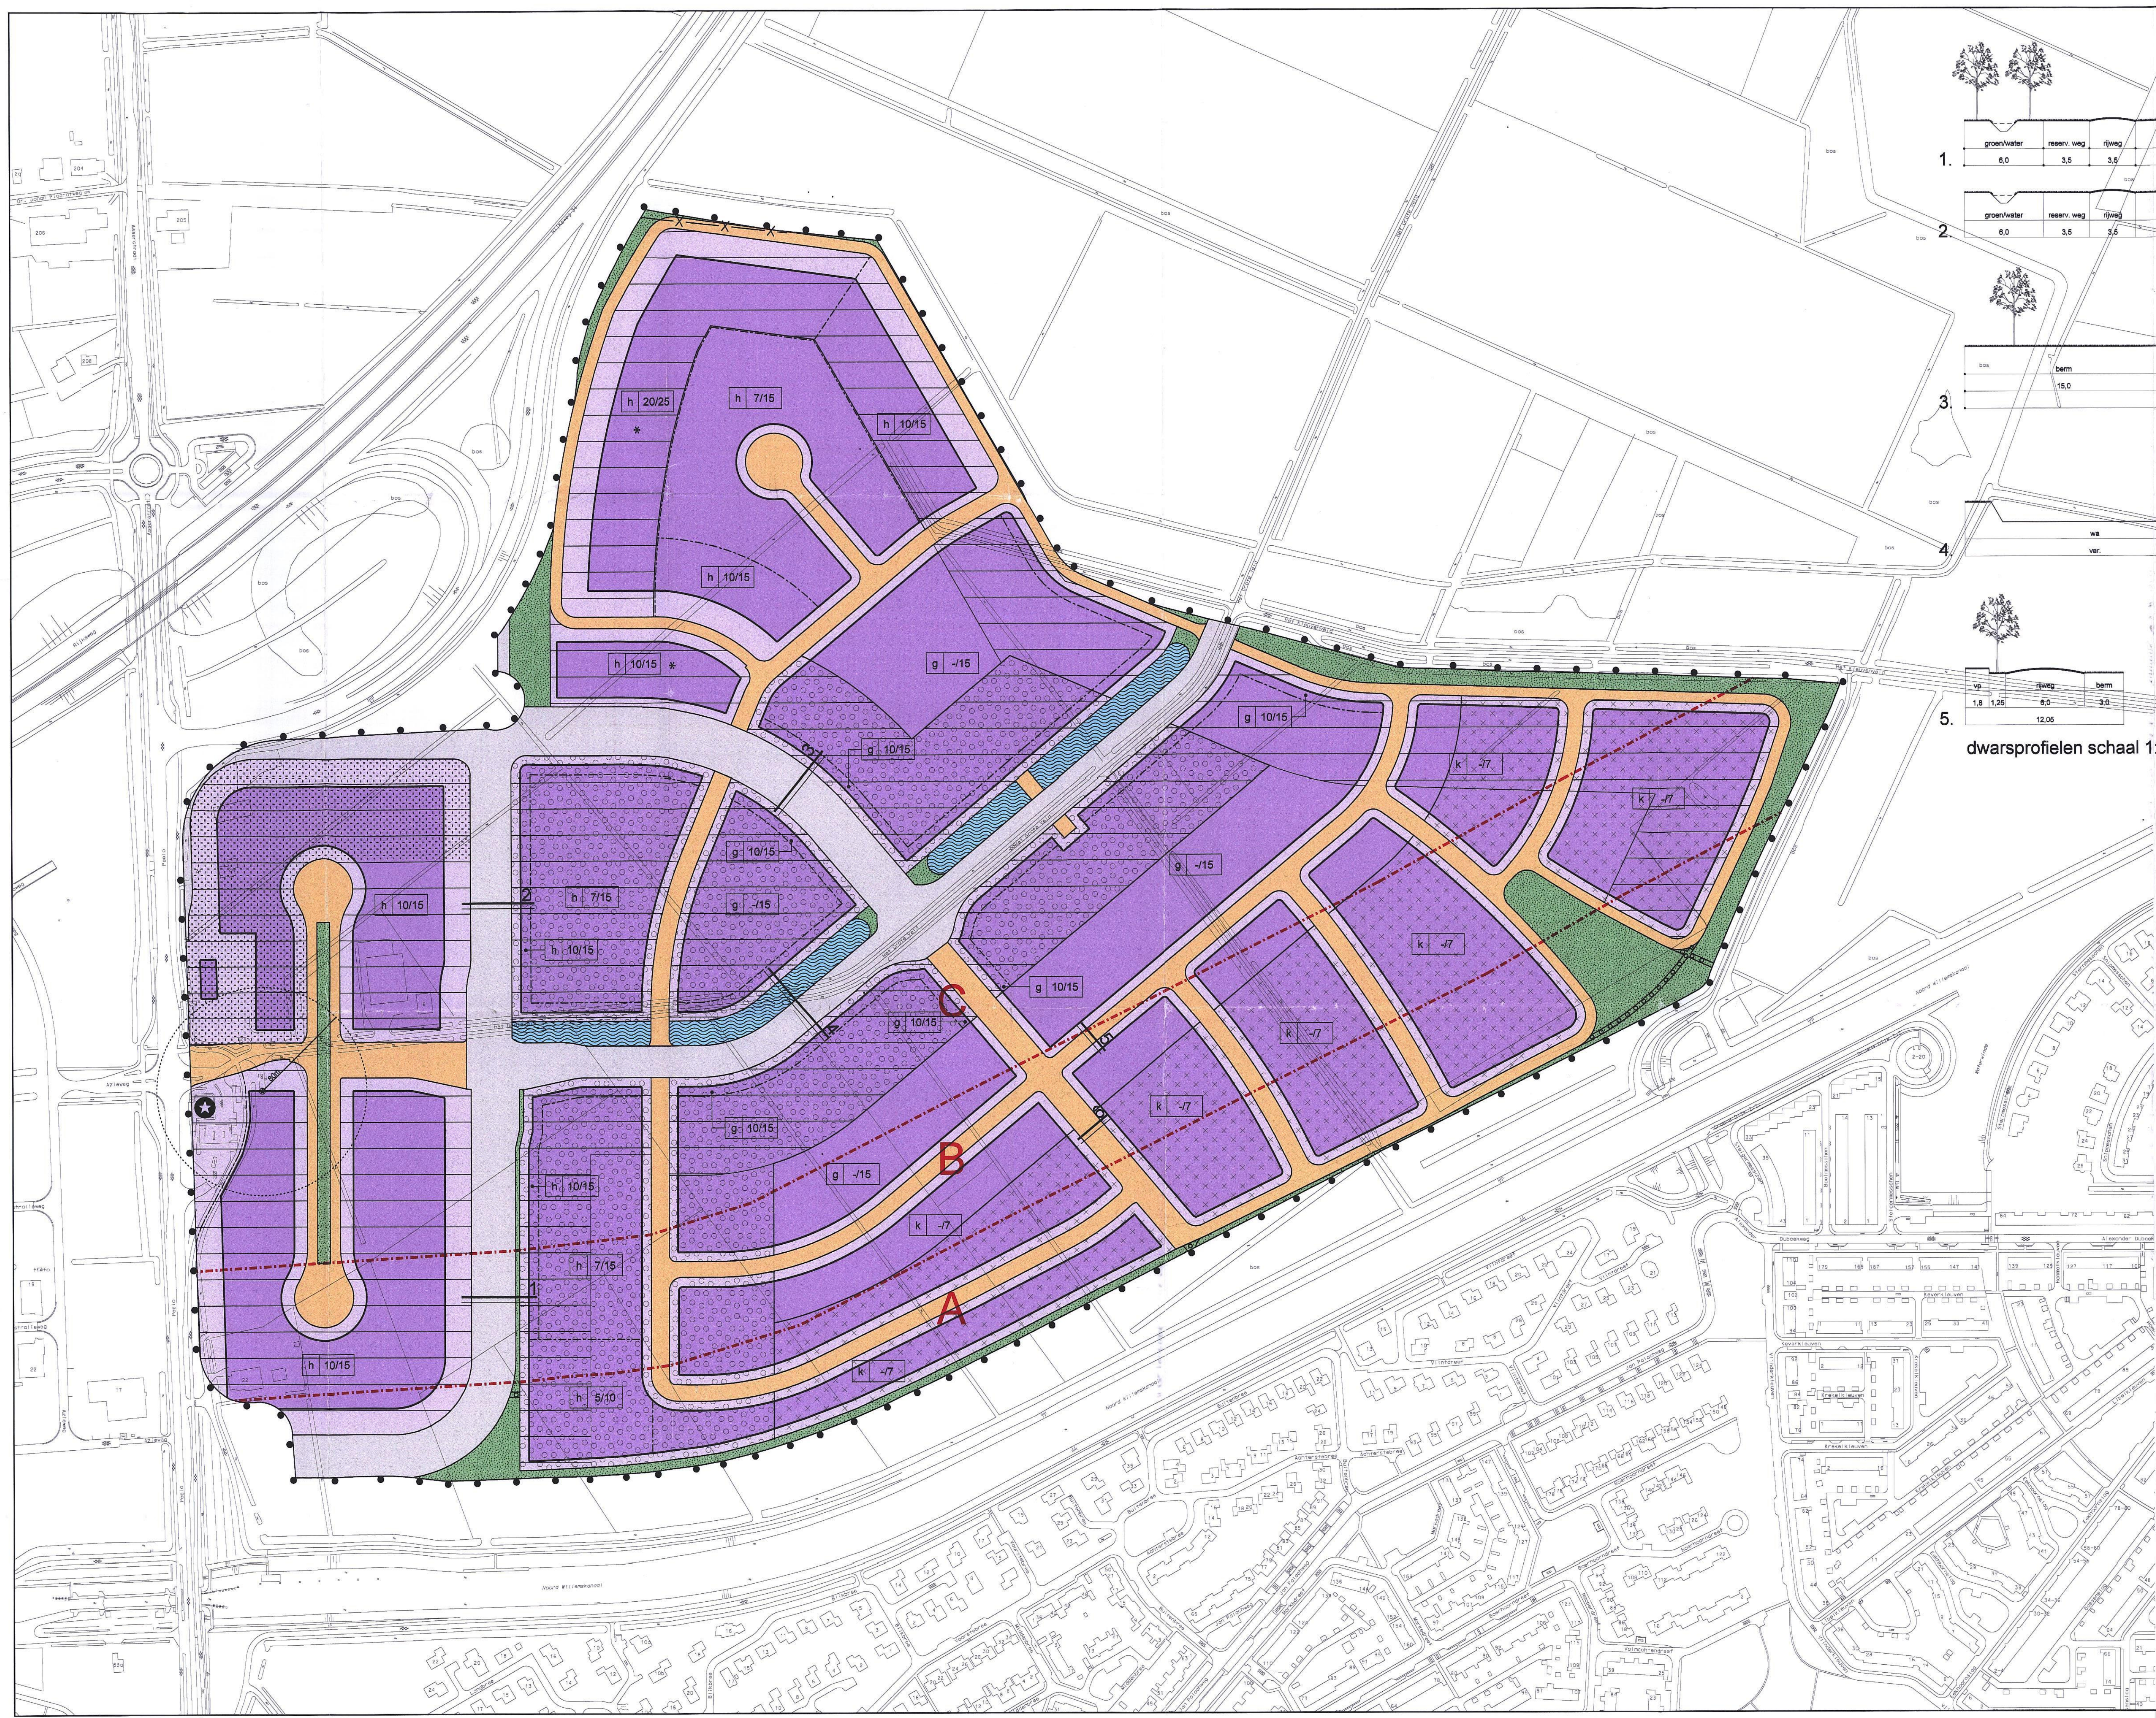

dwarsprofielen schaal 1: 200

- VERKLARING**
- bestemmingen**
- bedrijfsdoeleinden
 - groenvoorzieningen
 - verkeersgebied
 - verblijfsgebied
 - water
 - X- aardgastransportleiding (dubbelbestemming)
- aanduidingen**
- topografische gegevens
 - plangrens
 - bebouwingsgrens
 - bestemmingsgrens
 - 1 verwijzing naar dwarsprofiel
 - scheidingslijn
 - h= hoogwaardige bedrijven
 - g= gemengde bedrijven
 - k= kleinschalige bedrijven
 - h 10/15 minimale/maximale bouwhoogte in meters
 - representatieve zone
 - abc toegestaan, tevens grens wijzigingsbevoegdheid
 - bedrijfswoning verplicht
 - horeca toegestaan
 - fietspad
 - hindercirkel
 - vulpunt LPG
 - verkoop punt motorbrandstoffen
 - milieuzone
 - * nadere regeling bebouwingspercentage