

BESTEMMINGEN

	agrarisch bouwblok
	agrarisch gebied
	agrarisch gebied met landschappelijke waarde
	agrarisch gebied met landschappelijke en natuurlijke waarde
	natuurgebied
	woondoeleinden
	woonschepenhaven
	bijzondere doeleinden
	horecabedrijven
	bedrijfsdoeleinden
	kwekerij
	viskwekerij
	tuincentrum
	sportieve recreatie
	manege
	dagrecreatie
	volkstuinten
	verblijfsrecreatie
	militaire doeleinden
	nutsdoeleinden
	mijnbouwkundige doeleinden
	voorzieningen t.b.v. het wegverkeer
	VERVALLEN
	begraafplaats
	waterwinddoeleinden
	groenvoorzieningen
	water
	verkeersdoeleinden
	fietspad
	parkeerterrein
	spoorwegdoeleinden
	verkooppunt van motorbrandstoffen

artikel

AANDUIDINGEN

3		topografische gegevens
4		gemeentegrens tevens plangrens
5		plandeelgrens
6		gronden welke d.m.v. andere bestemmingsplannen geregeld worden
7		bebouwingsgrens
8		bebouwingsvlak bestemming agrarisch bouwblok
9		bebouwingsvlak bestemming horecabedrijven
10		
11		bebouwingsvlak bestemming tuincentrum
12		max. goothoogte in meters
13		hoogtescheidingslijn
14		max. bebouwingspercentage
15		te handhaven hoofdvorm (zie art. 8)
16		max. aantal toegestane woningen (zie art. 8)
17		één bouwperceel vormend
18		agrarisch hulpbedrijf toegestaan (zie art. 3, 8 en 12)
19		bandenhandel toegestaan (zie art. 8)
20		transportbedrijf toegestaan (zie art. 8 en 12)
21		houthandel toegestaan (zie art. 12)
22		houtverwerkend bedrijf toegestaan (zie art. 12)
23		opslag toegestaan (zie art. 12)
24		vestiging agrarische bedrijven en intensieve veehouderij beperkt (zie art. 3, 4, 5 en 8)
25		militair gebruik toegestaan (zie art. 7)
26		cultuurhistorisch waardevol (zie art. 7)
27		archeologisch waardevol (zie art. 6)
28		drie dienstwoningen toegestaan (zie art. 12)
29		waterwingebied (zie art. 3, 4, 5 en 8) VERVALLLEN
29		autoreparatiewerkplaats toegestaan (zie art. 12) VERVALLLEN
30		250 m- zone (zie art. 3)
31		grens geluidzone (zie art. 36) VERVALLLEN
32		
32A		

	A weg	} wegcategorie (zie art. 34)
	B weg	
	C weg	
	D weg	
	overige verharde weg	} + — (zie art. 29)
	onverharde weg	
	hoogspanningsleiding (zie art. 35)	
	straatpad	
	gasleiding	
	beperking overgangsrecht (zie art. 40)	
	tuinhuisje toegestaan (zie art. 19)	
	plaats en nummer dwarsprofiel	
	grens van de artikel 30 herziening	
	twee dienstwoningen toegestaan (zie art. 17)	
	hoogte van 11m toegestaan (zie art. 17)	
	kantoor toegestaan (zie art. 8)	
	watertank toegestaan (zie art. 16)	
	restaurant toegestaan (zie art. 11)	
	dakhelling 0° (zie art. 11)	
	max. hoogte in meters (zie art. 11)	
	geen dienstwoning (zie art. 22)	


VASTGESTELD D.D. 27-08-1998

GEMEENTE ASSEN
bestemmingsplan Buitengebied
herziening 1997

renvooi
tek. no. Asn. 22-6 (juni - okt. '95 - okt. '97 - aug. '98)

Melkmarkt 45 - postbus 1158 - 8001 BD Zwolle - Tel. 038 421 68 00

stedebouwkundig
adviesbureau
witpaard
partners

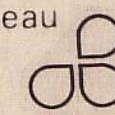

GEMEENTE NORG

GEMEENTE VRIES

GEMEENTE SMILDE

bestemmingsplan Bos / Golf

160

bestemmingsplan Kloosterveen 1


bestemmingsplan Kloosterveen Tussengebied 1

VASTGESTELD D.D. 27-08-1998

GEMEENTE ASSEN
bestemmingsplan Buitengebied
herziening 1997
deelplan Kloosterveen
tek. no. Asn. 22-1 (juni - okt '95 - okt '97 - aug '98)

Merkmark 45 - postbus 1158 - 8001 BD Zwolle - Tel. 038 421 68 00

schaal 1 : 5 000
stedebouwkundig
adviesbureau
witteveen
partners

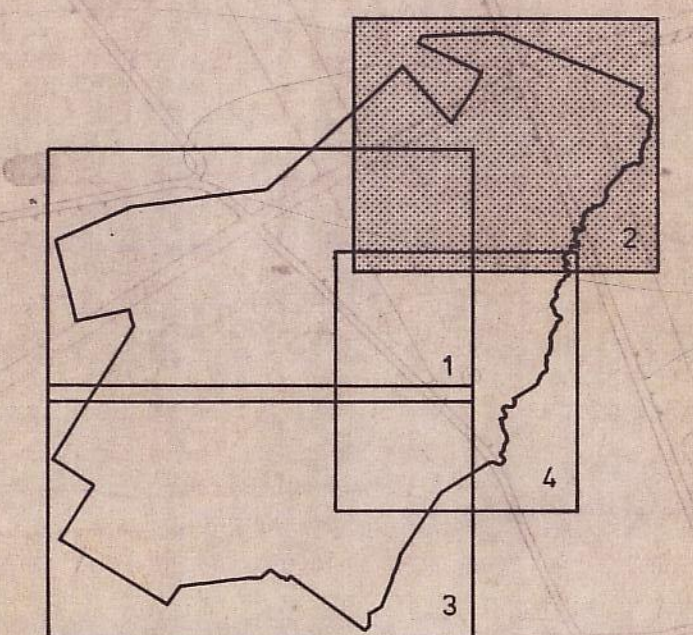

VASTGESTELD D.D. 27-08-1998

GEMEENTE ASSEN
bestemmingsplan Buitengebied
herziening 1997
plandeel Loon
tek. no. Asn. 22 - 2 (juni - okt. '95 - okt. '97 - aug. '98)

Melkmarkt 45 - postbus 1158 - 8001 BD Zwolle - Tel. 038 421 68 00

schaal 1 : 5 000
stedebouwkundig
adviesbureau
witpaard
partners

GEMEENTE SMILDE

GEMEENTE BEILEN

GEMEENTE ROLDE


1A

VASTGESTELD D.D. 27-08-1998

GEMEENTE ASSEN
bestemmingsplan Buitengebied
herziening 1997
deelplan Witten
tek. no. Asn 22-3 (juni - okt. '95 - okt. '97 - aug. '98)


Meekmarkt 45 - postbus 1158 - 8001 BD Zwolle - Tel. 038 421 68 00



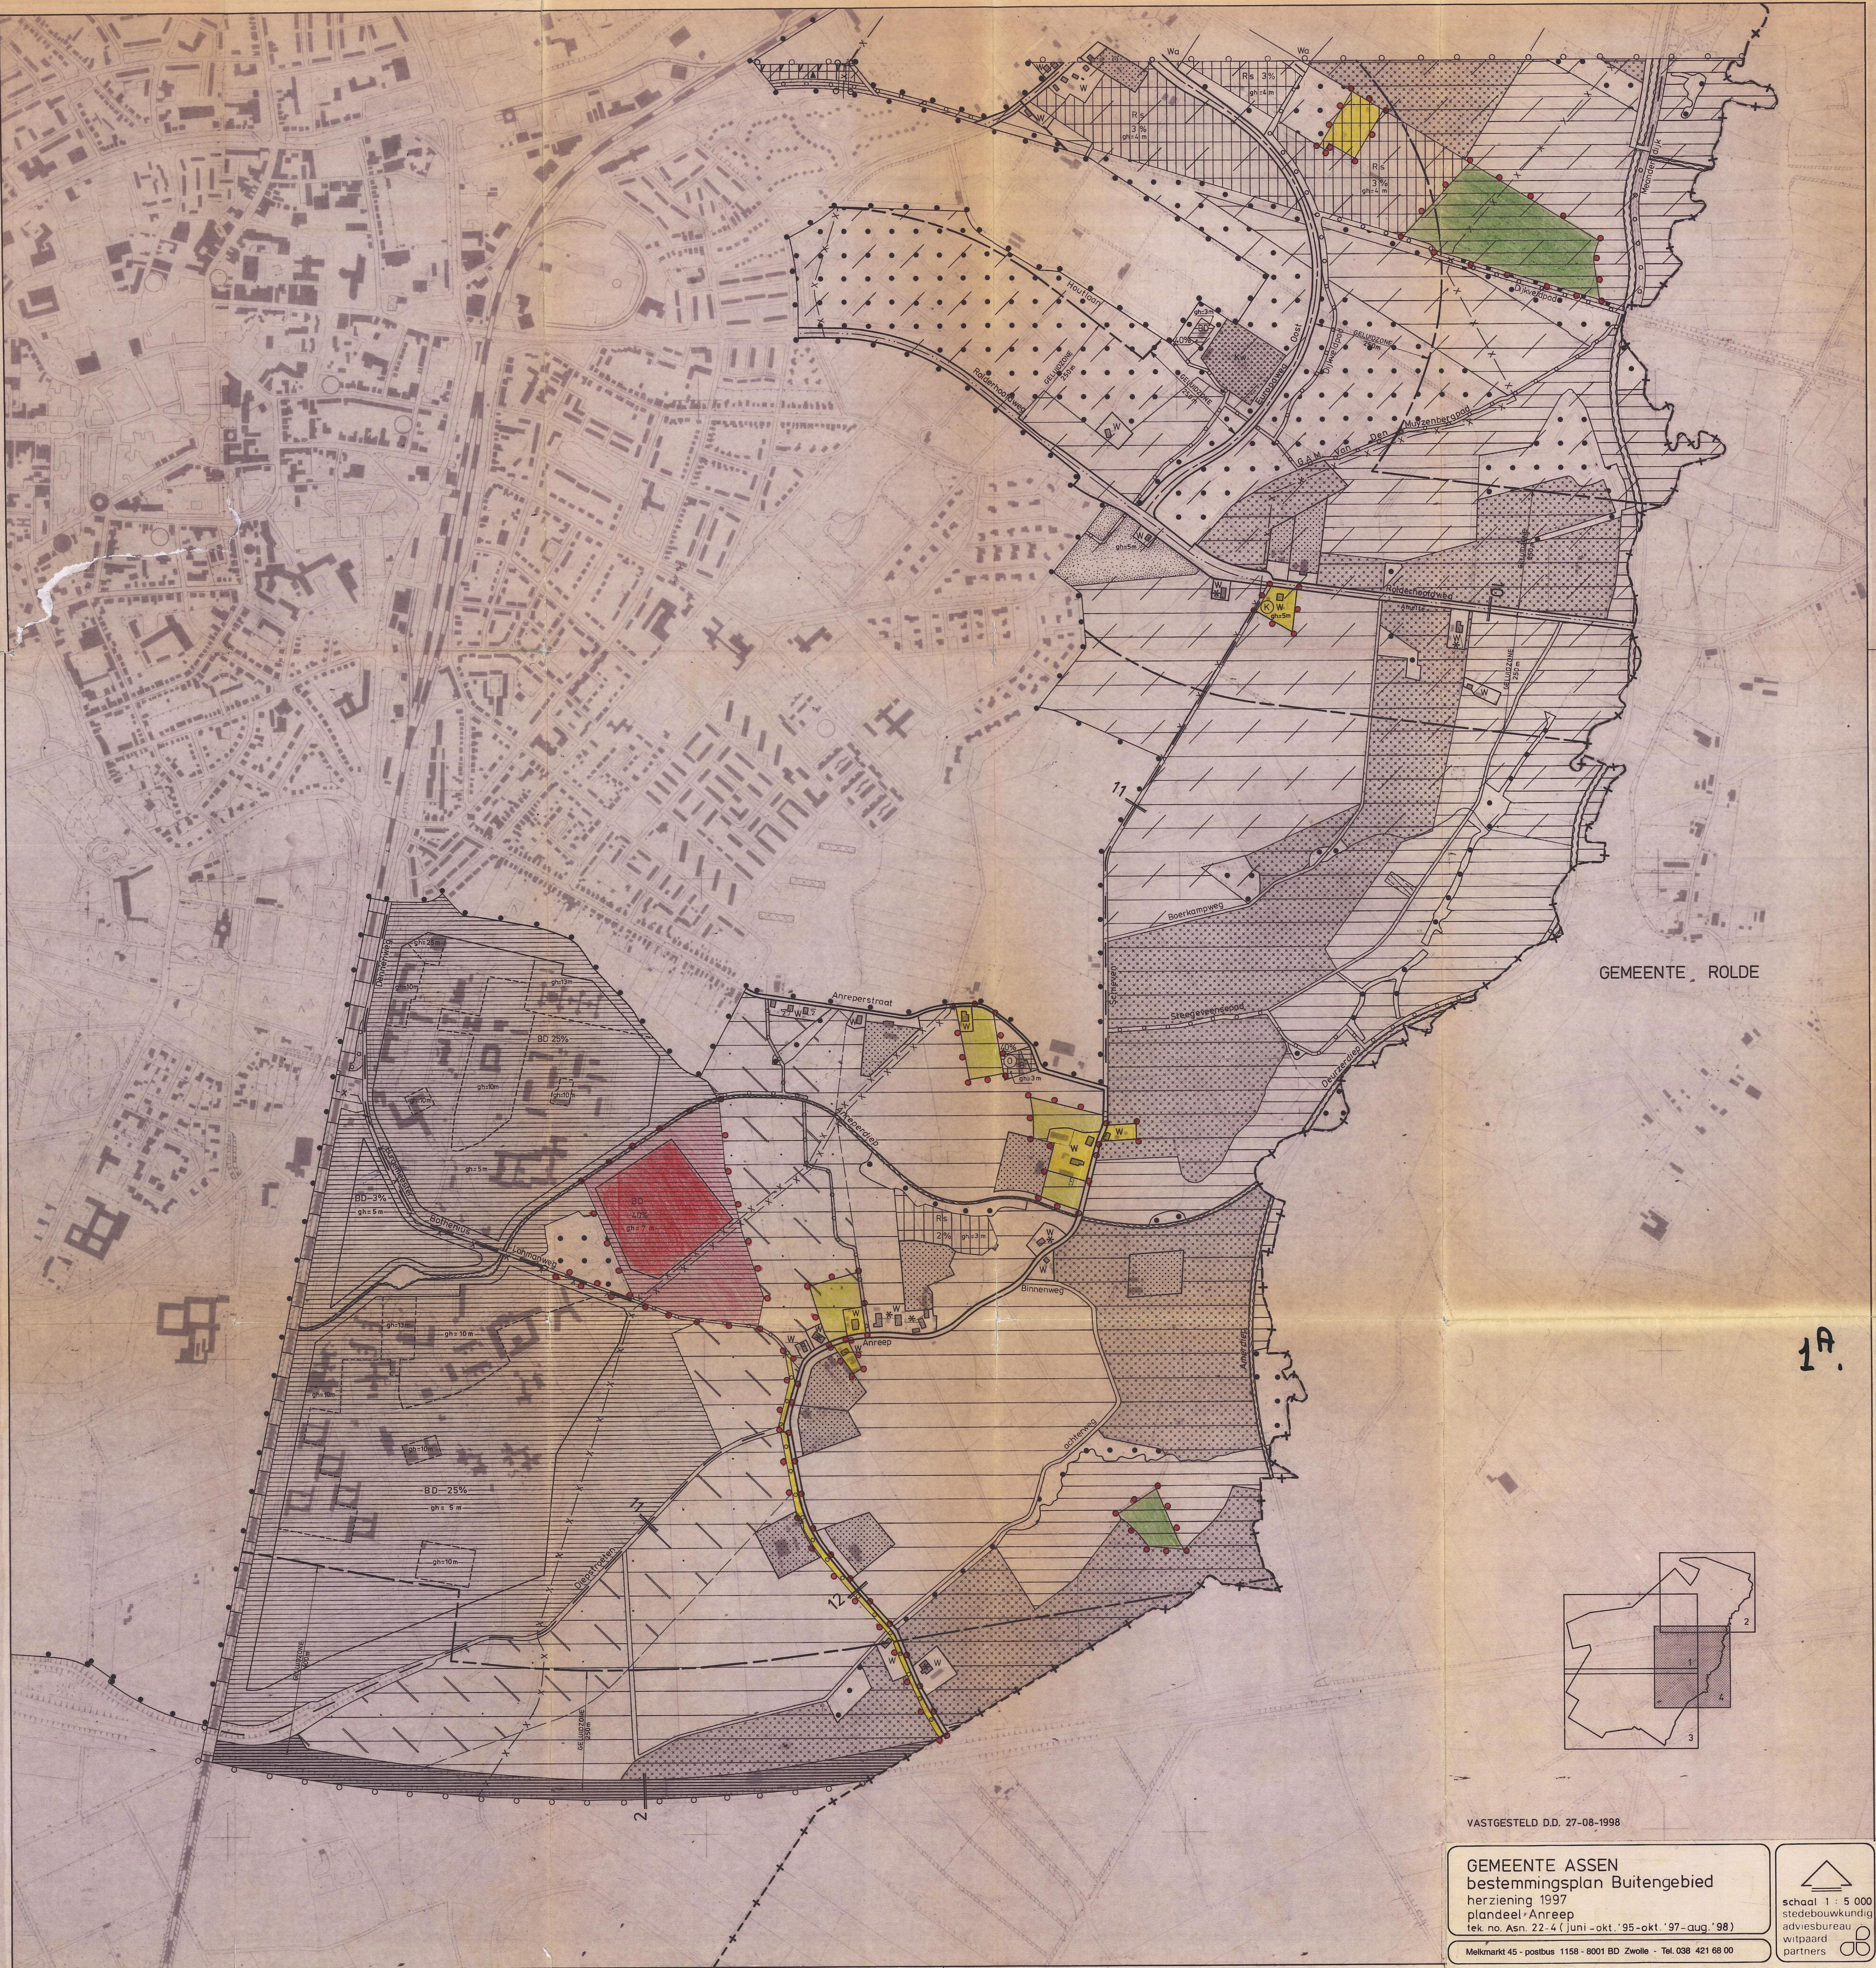

GEMEENTE, ROLDE

1A.

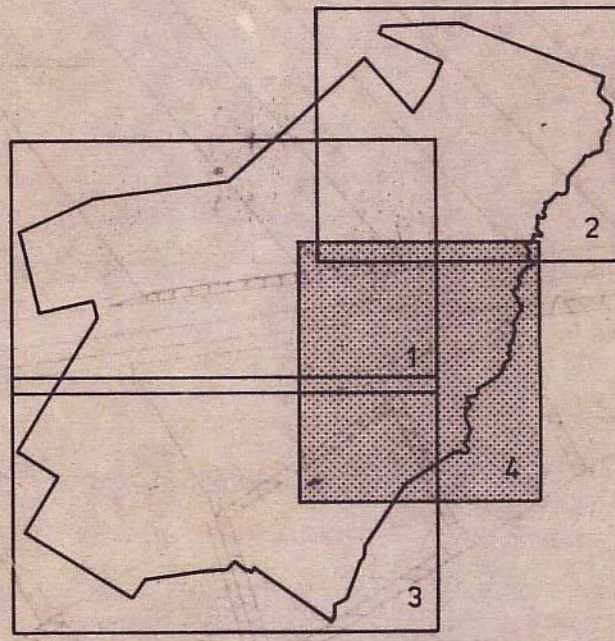













FASTGESTELD D.D. 27-08-1998

GEMEENTE ASSEN
bestemmingsplan Buitengebied
herziening 1997
plandeel Anreep
tek. no. Asn. 22-4 (juni - okt. '95 - okt. '97 - aug. '98)

Melkmarkt 45 - postbus 1158 - 8001 BD Zwolle - Tel. 038 421 68 00

schaal 1 : 5 000
stedebouwkundig
adviesbureau
witpaard
partners

1A.

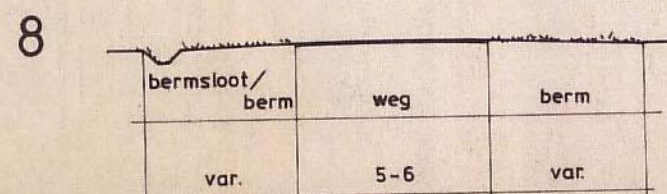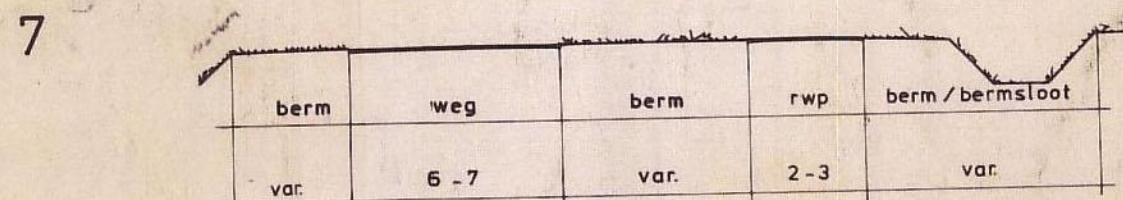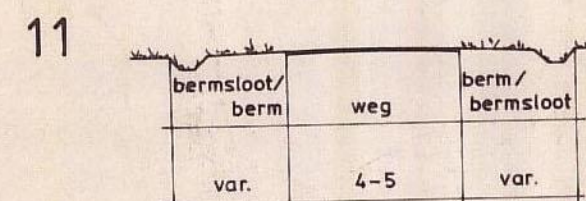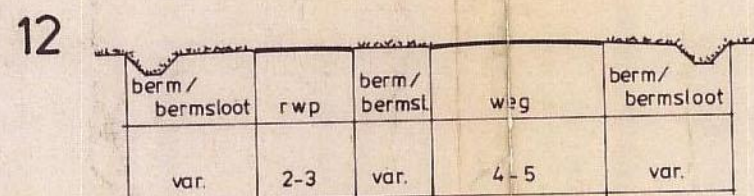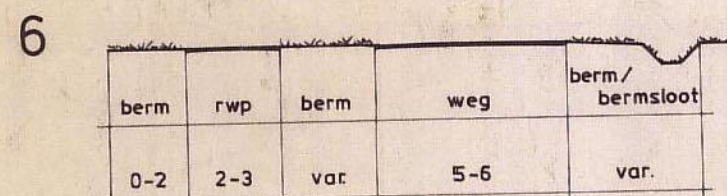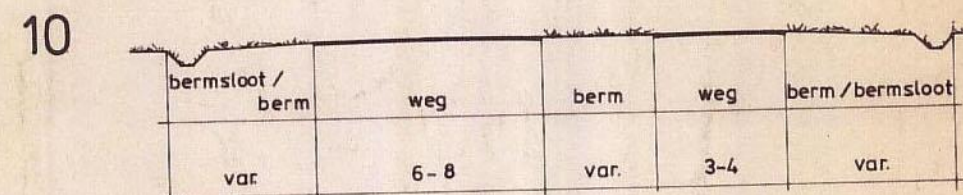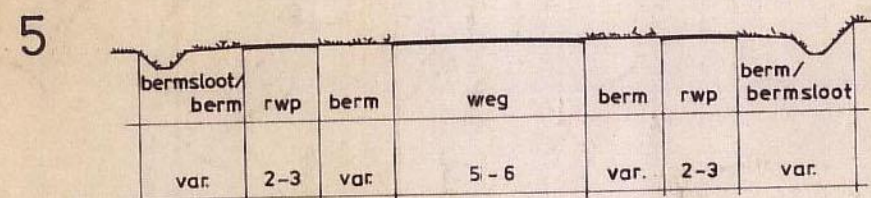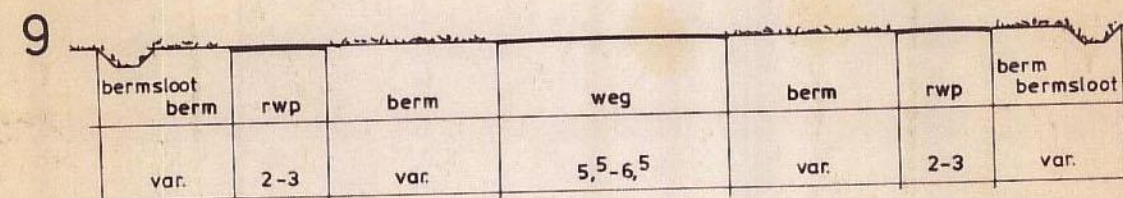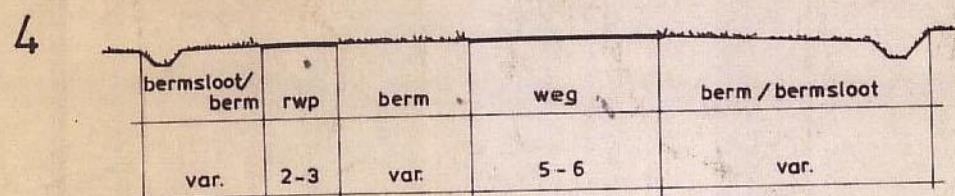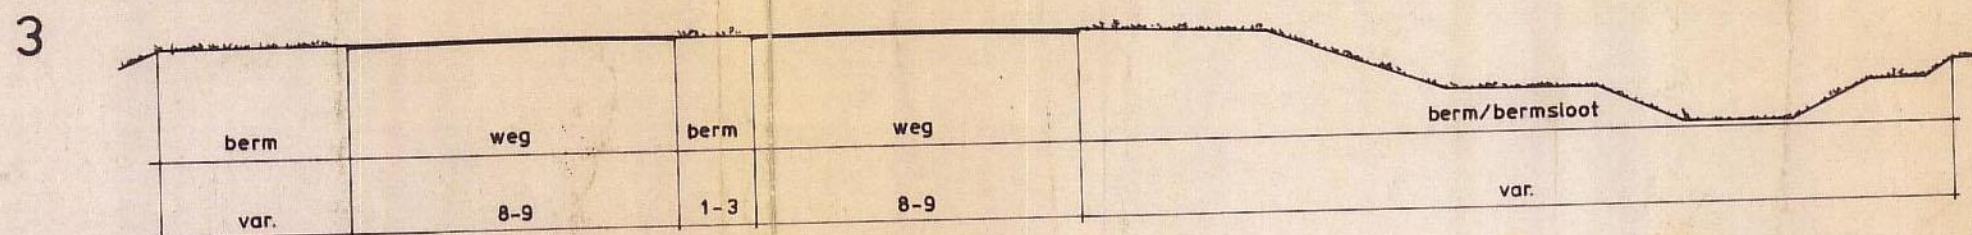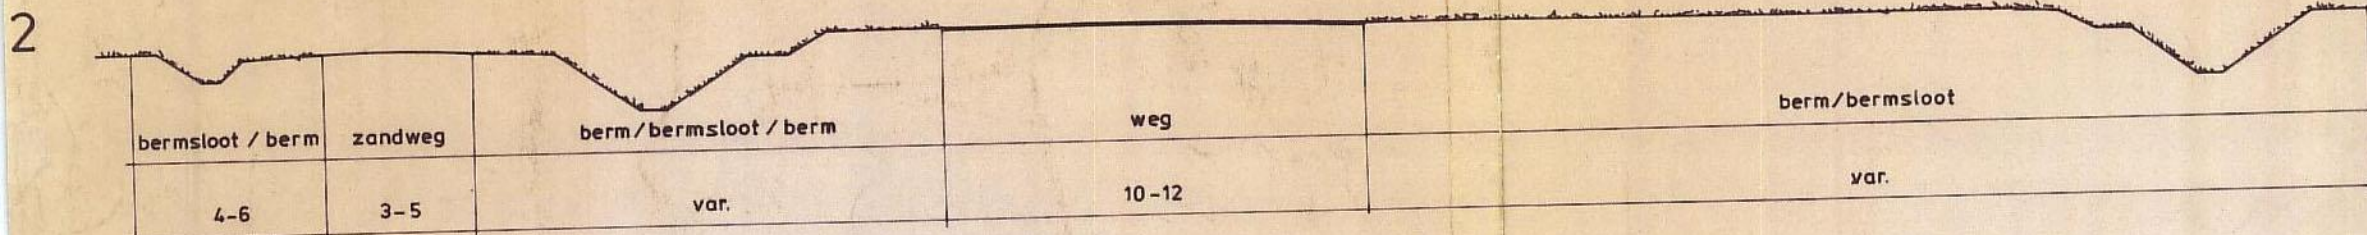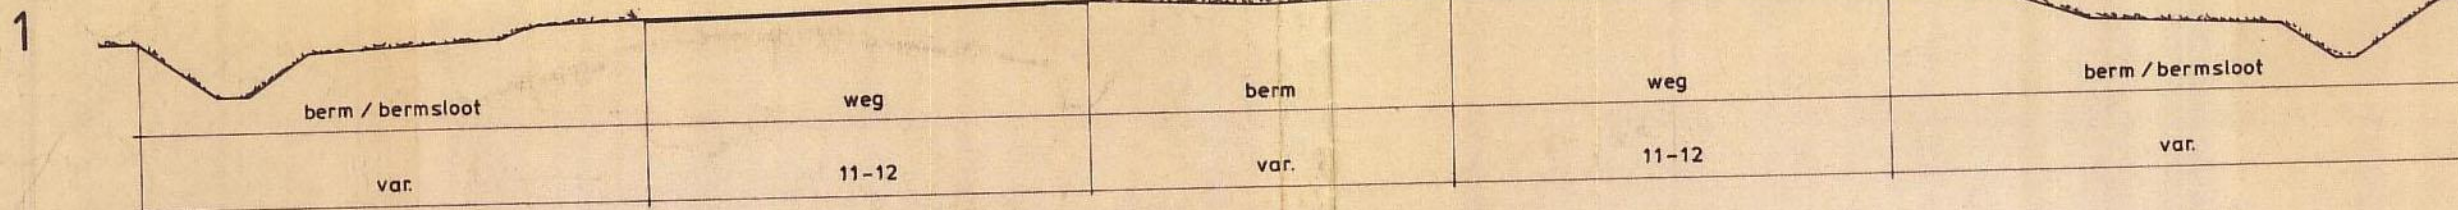

VASTGESTELD D.D. 27-08-1998

GEMEENTE ASSEN
bestemmingsplan Buitengebied
herziening 1997
dwarsprofielen
tek. no. Asn. 22 - 5 (juni - okt. '95 - okt. '97 - aug. '98)

Melkmarkt 45 - postbus 1158 - 8001 BD Zwolle - Tel. 038 421 68 00

schaal 1 : 200
stedebouwkundig
adviesbureau
witpaard
partners

