
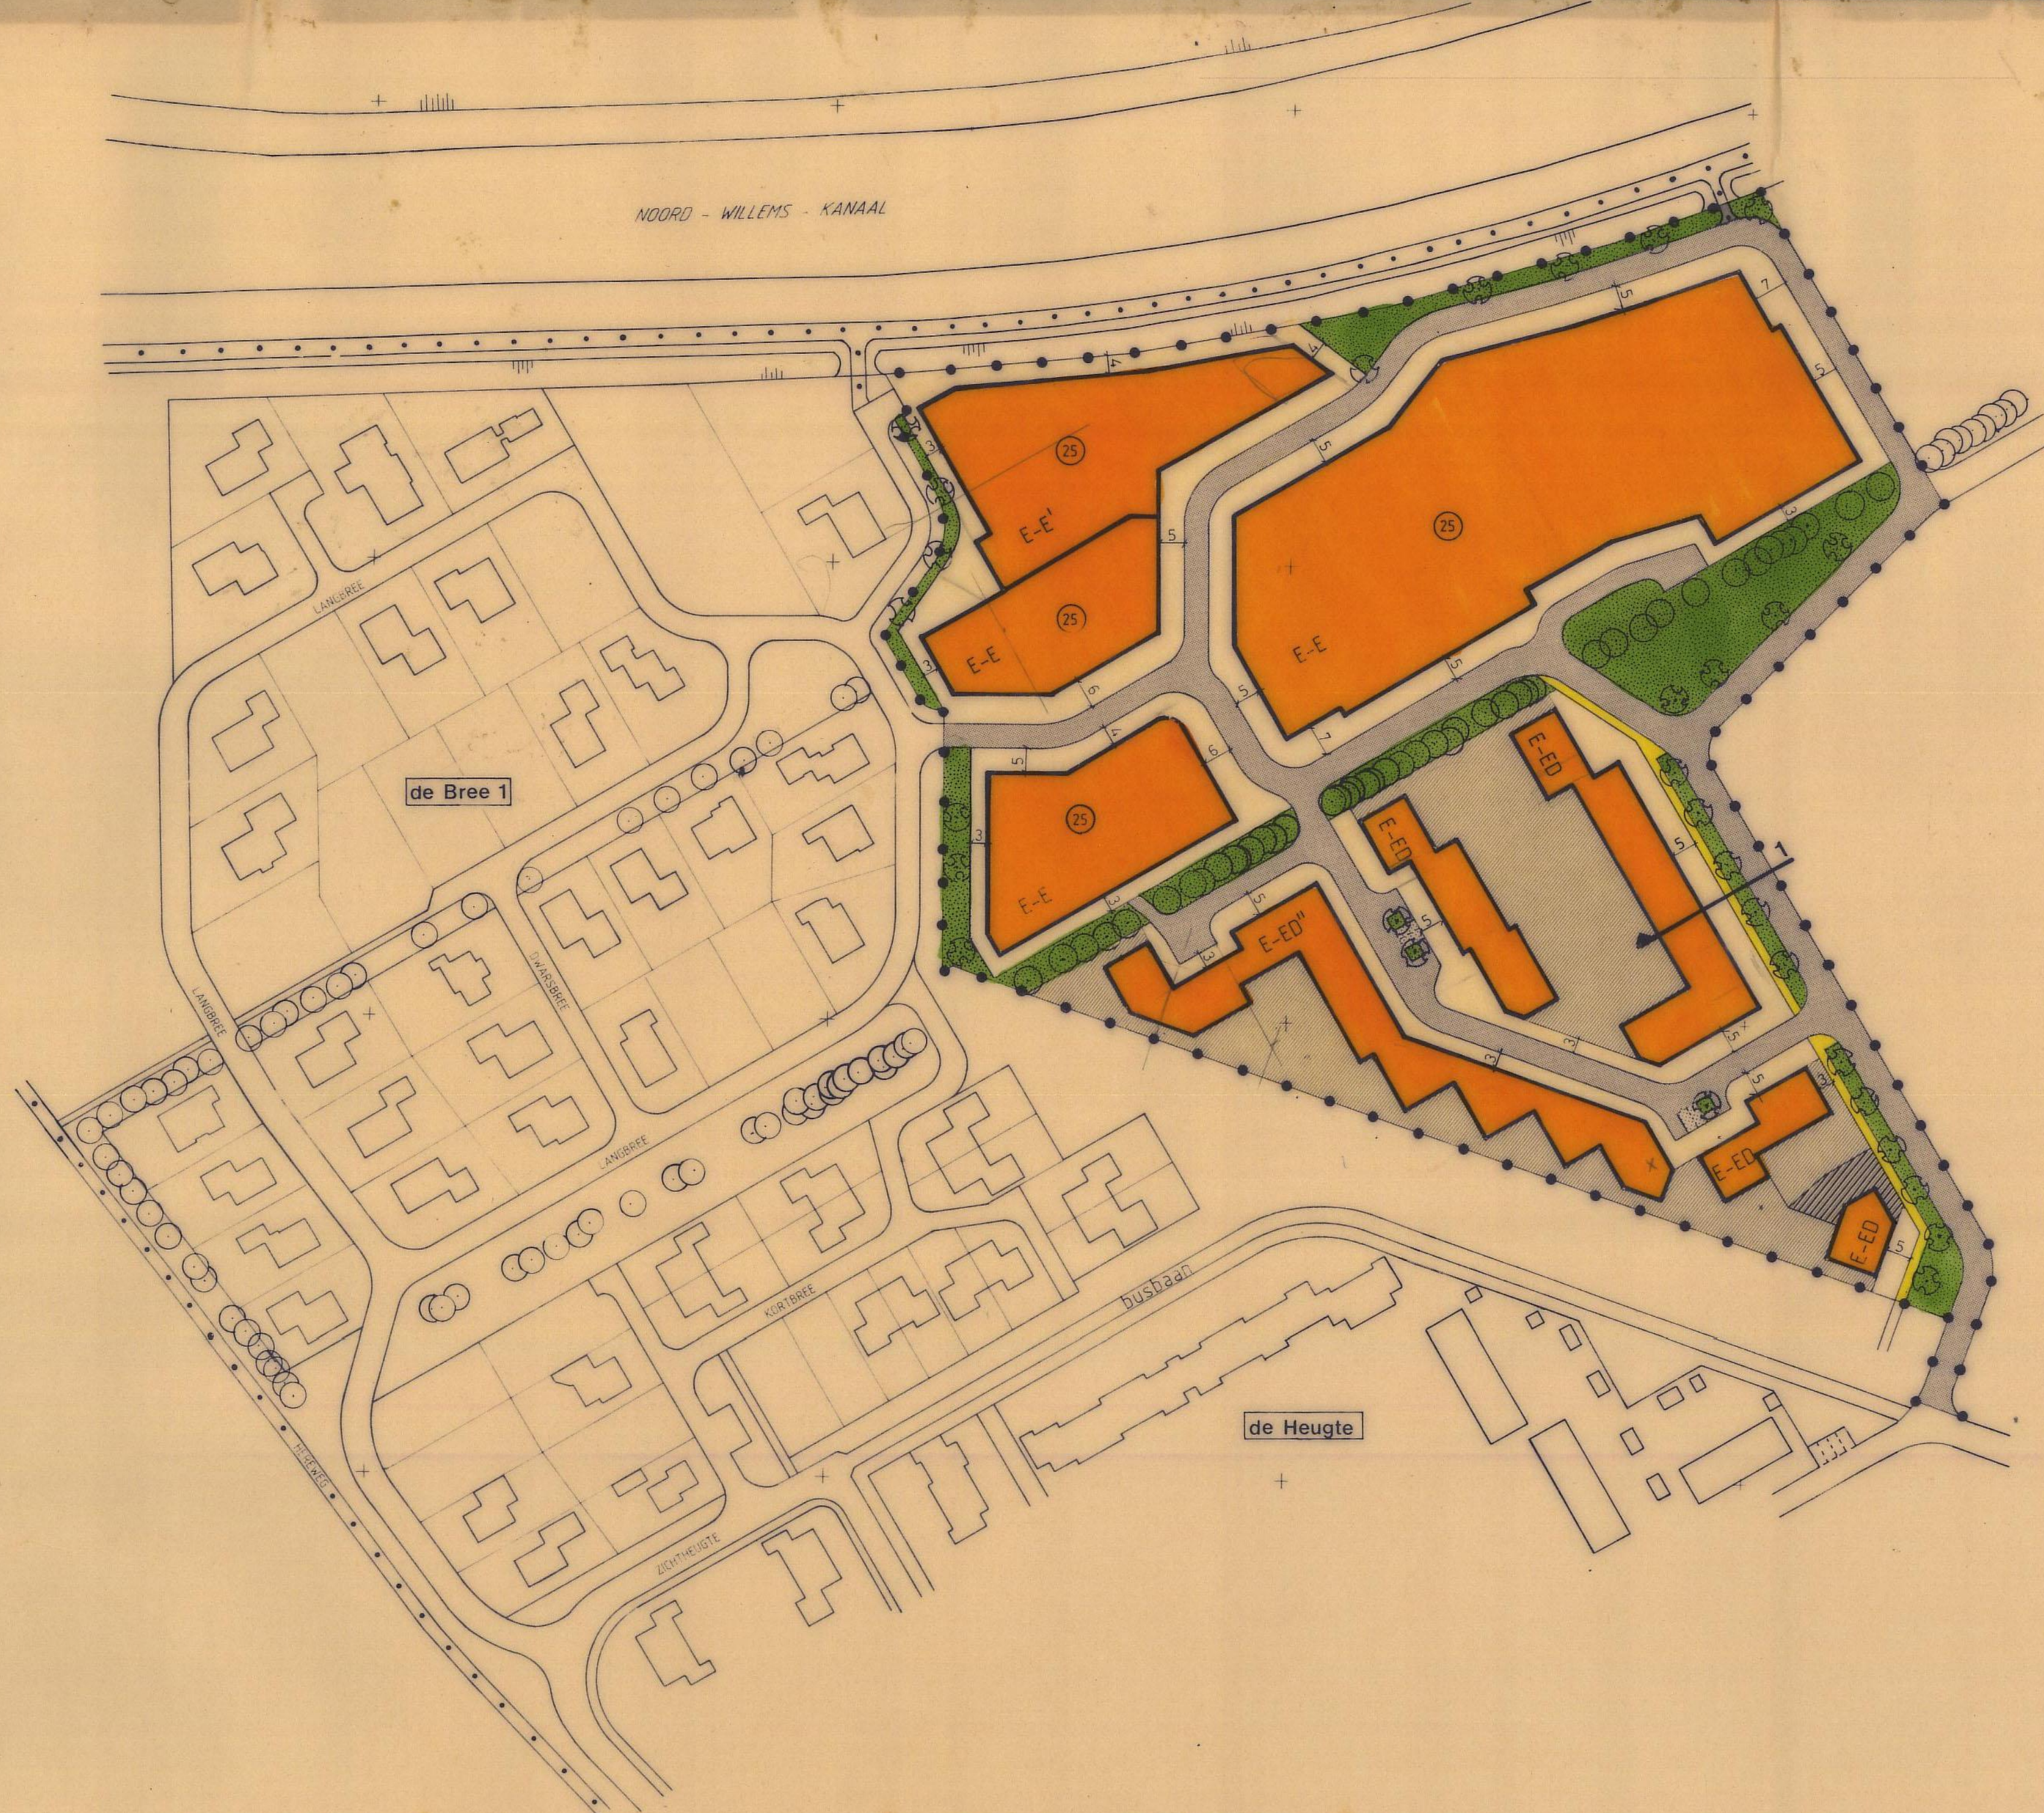
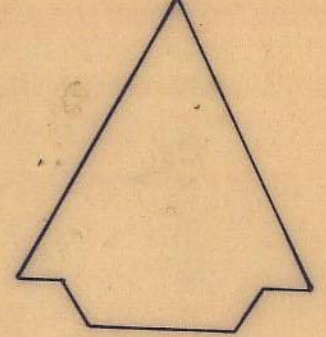
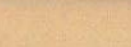
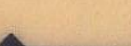







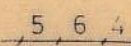


  
**schaal 1:1000**


**aanduidingen:**

-  grens van het uitwerkingsplan.
-  grenslijn der bebouwing.
-  erven waarop aanbouwen en / of bijgebouwen zijn toegestaan. (art. 7 van de voorschriften.)
-  verwijzing naar een dwarsprofiel.
-  kantoren en / of praktijkruimten toegestaan. (art. 7 lid d van de voorschriften.)
-  bebouwingspercentage.
-  maten in meters.
-  bestaande bomen.

**bestemmingen:**

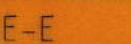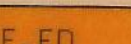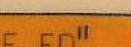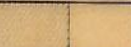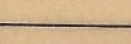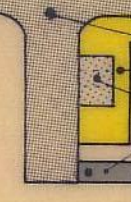-  E-E eengezinswoningen enkel. (E-E)
-  E-E' eengezinswoningen enkel. (E-E')
-  E-ED eengezinswoningen enkel of dubbel. (E-ED)
-  E-ED'' eengezinswoningen enkel of dubbel. (E-ED'')
-  erven.
-  openbare groenvoorzieningen.
-  openbare verhardingen.
- 
  - weg, straat.
  - voetpad/plein.
  - parkeren.
  - bromfiets/fietspad.

**dwarsprofielen** schaal 1:200 maten in meters.

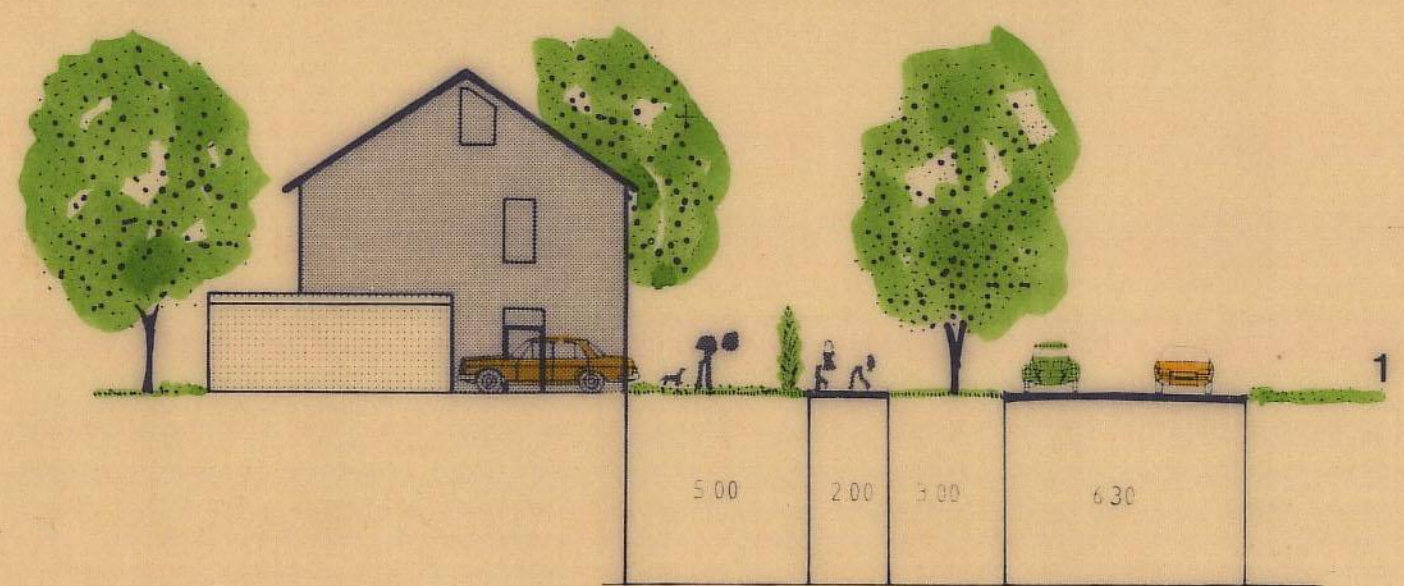

# **bestemmingsplan Marsdijk I** **uitwerkingsplan de Bree 2**

|   |               |                 |  |  |
|---|---------------|-----------------|--|--|
| datum 26-05-1987   | gewijzigd     |                 |  |  |
| gezien 4-11-87   | schaal 1:1000 |                 |  |  |
| directeur   | aantal bladen | nr. 32-02-07    |  |  |
| formaat A1   | blad          |                 |  |  |
| uitwerkingsplan de Bree 2   |               |                 |  |  |
|  dienst volkshuisvesting, ruimtelijke ordening en milieu, assen |               | afd. stedenbouw |  |  |