


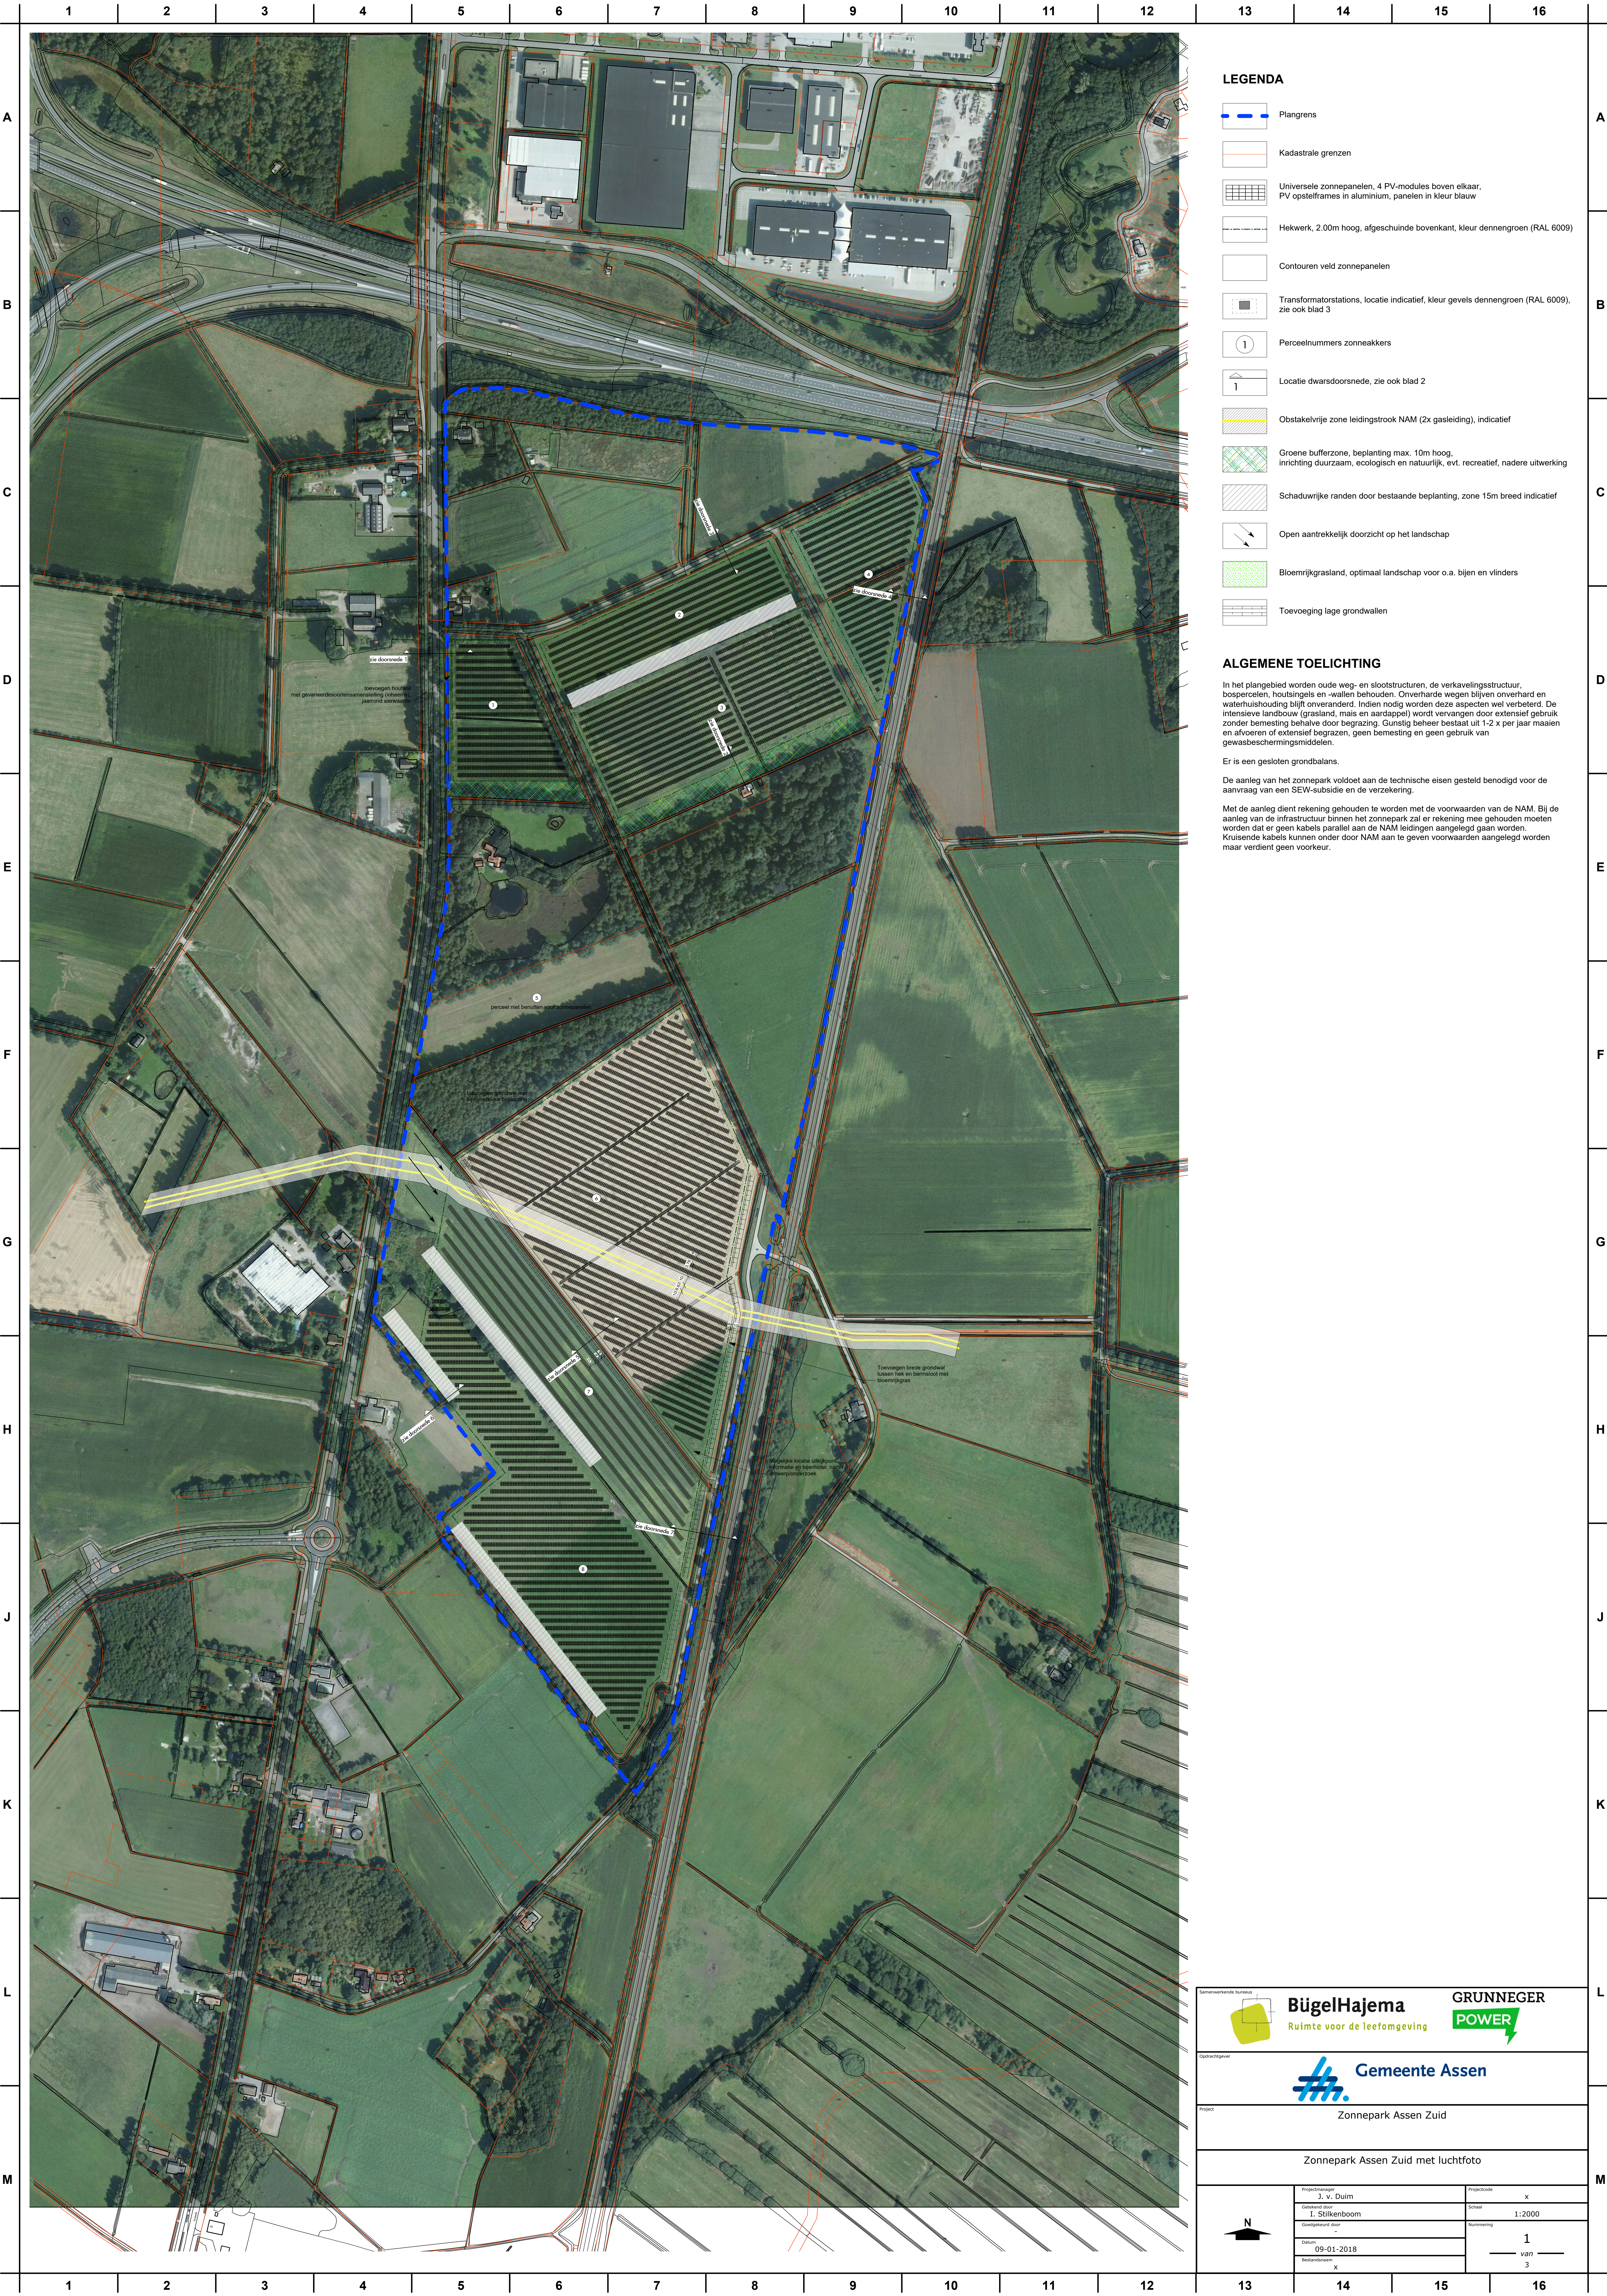

LEGENDA

- Plangrens
- Kadastrale grenzen
- Universele zonnepanelen, 4 PV-modules boven elkaar, PV opstellframes in aluminium, panelen in kleur blauw
- Hekwerk, 2.00m hoog, afgeschuinde bovenkant, kleur dennengroen (RAL 6009)
- Contouren veld zonnepanelen
- Transformatorstations, locatie indicatief, kleur gevels dennengroen (RAL 6009), zie ook blad 3
- Perceelnummers zonneakkers
- Locatie dwarsdoorsnede, zie ook blad 2
- Obstatelvrije zone leidingstrook NAM (2x gasleiding), indicatief
- Groene bufferzone, beplanting max. 10m hoog, inrichting duurzaam, ecologisch en natuurrijk, evt. recreatief, nadere uitwerking
- Schaduwrijke randen door bestaande beplanting, zone 15m breed indicatief
- Open aantrekkelijk doorzicht op het landschap
- Bloemrijkgrasland, optimaal landschap voor o.a. bijen en vlinders
- Toevoeging lage grondwallen

ALGEMENE TOELICHTING

In het plangebied worden oude weg- en slootstructuren, de verkavelingstructuur, bospercelen, houtsingels en -wallen behouden. Onverharde wegen blijven onverhard en waterhuishouding blijft onveranderd. Indien nodig worden deze aspecten wel verbeterd. De intensieve landbouw (grasland, mais en aardappel) wordt vervangen door extensief gebruik zonder bemesting behalve door begrazing. Gunstig beheer bestaat uit 1-2 x per jaar maaien en afvoeren of extensief begrazen, geen bemesting en geen gebruik van gewasbeschermingsmiddelen.

Er is een gesloten grondbalans.

De aanleg van het zonnepark voldoet aan de technische eisen gesteld benodigd voor de aanvraag van een SEW-subsidie en de verzekering.

Met de aanleg dient rekening gehouden te worden met de voorwaarden van de NAM. Bij de aanleg van de infrastructuur binnen het zonnepark zal er rekening mee gehouden moeten worden dat er geen kabels parallel aan de NAM leidingen aangelegd gaan worden. Krussende kabels kunnen onder door NAM aan te geven voorwaarden aangelegd worden maar verdient geen voorkeur.

BügelHajema
Ruimte voor de leefomgeving

Opdrachtgever

Gemeente Assen

Project

Zonnepark Assen Zuid

Zonnepark Assen Zuid met luchtfoto

Projectleider	J. v. Duim	Projectcode	X
Ontwikkeld door	I. Stikkenboom	Schaal	1:2000
Ontworpen door	X	Nummering	1
Datum	09-01-2018		van 3
Bestandnaam	X		