



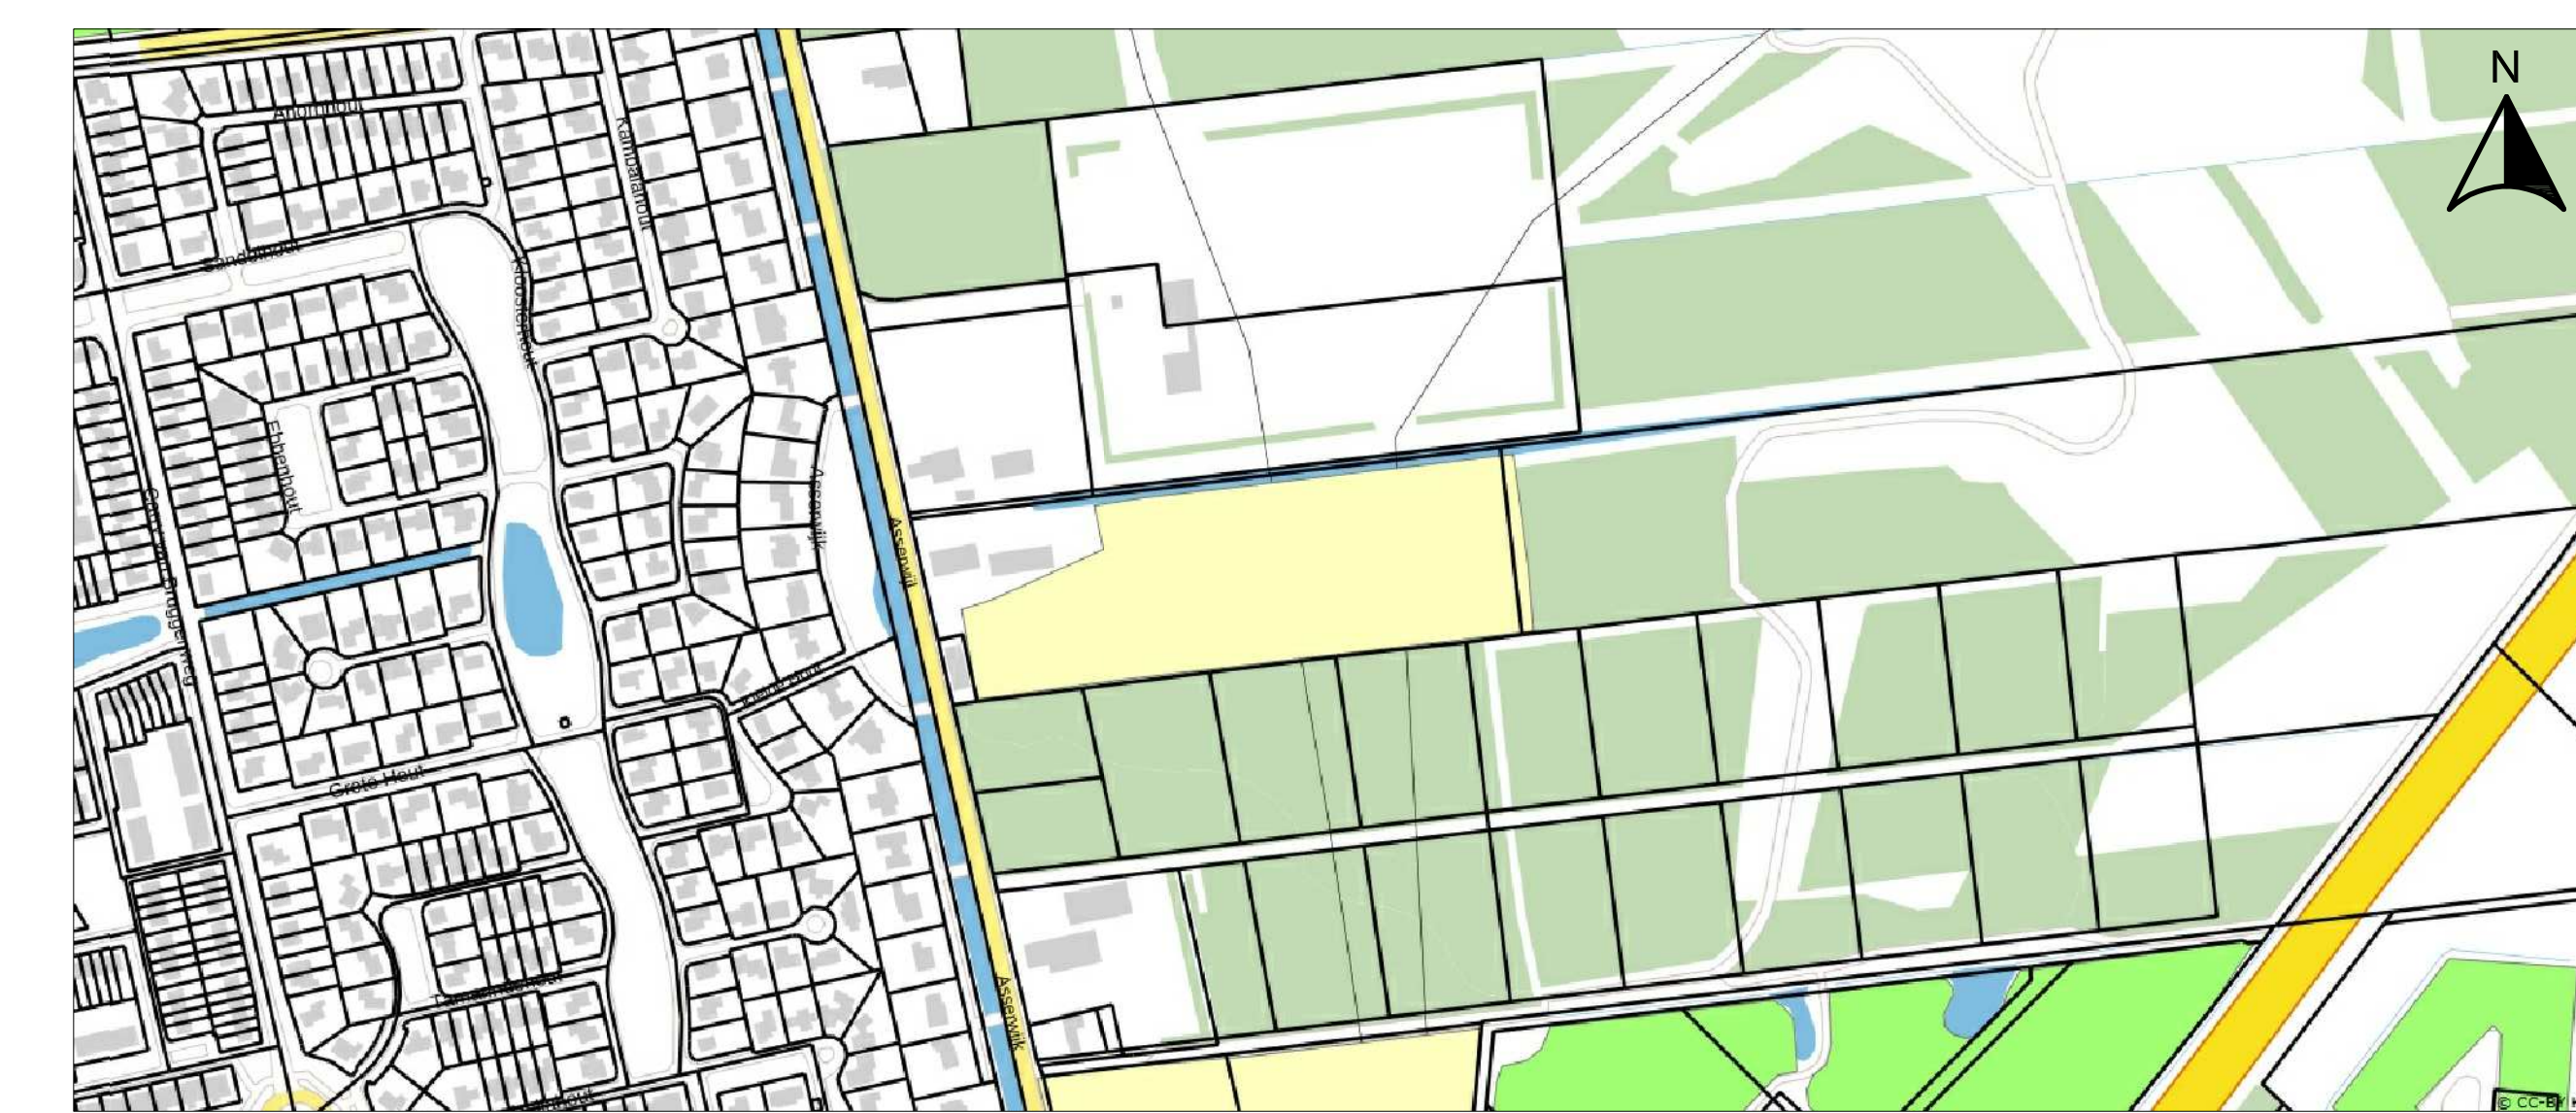

SITUATIESCHETS
SCHAAL : 1:2500

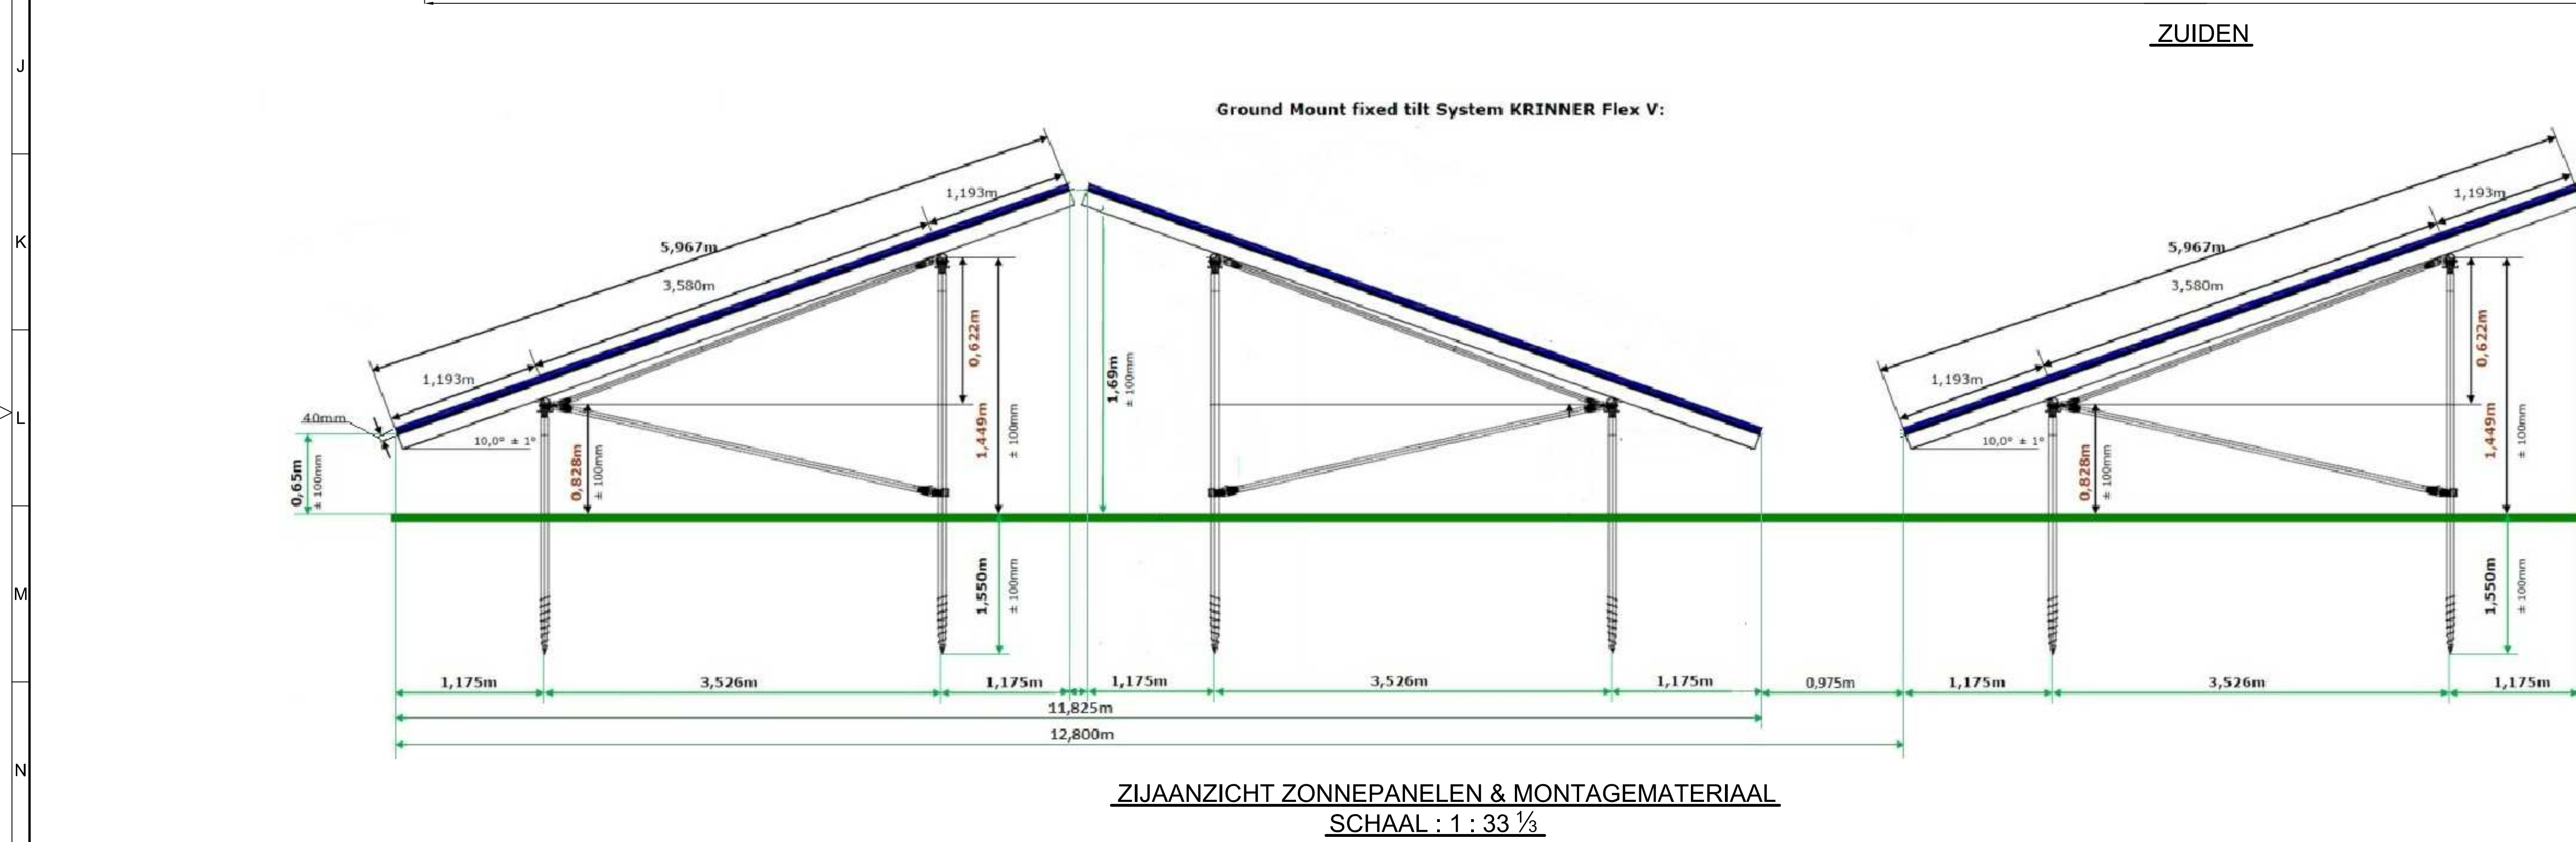

Behoort bij besluit nr.: O2018-0311
van B en W van de gemeente Assen

8-3-2019

Stuklijst		
Aantal	Eenheid	Omschrijving
13.594	St.	Poly pv-panels à 290 Wp (Totaal vermogen 3,94 MW)
6.797	St.	SolarEdge P600 poweroptimizers
32	St.	SolarEdge 100K middenspanning omvormers
32	St.	DC overslagbeveiliging type I & II
86.500	M.	DC kabels Ø 6 en/of Ø 10 mm² (merk: Lapp Group, type: OLFLEX Solar XLR en/of gelijkwaardig)
600	M.	GFK Kabelgoten t.b.v. DC kabels (merk: PION Kunststoffen, type S5000 en/of gelijkwaardig)
1	St.	Krinner montage materiaal (schroefpalen, type: Flex V & Flex IV)
2	St.	MS Installatie, vermogen 1.750 kVA (merk: Eaton, type: XIRIA CCV)
8	St.	AC Onderverdeelkasten 630A (Meterkast)
800	M.	AC bekabeling 5x25 mm²
770	M.	Heras hekwerken met 3 prikkeldraden en/of gelijkwaardig (h=1,8m)
1	St.	Bewakingsinstallatie
1	St.	Nieuwbouw Controlgebouw t.b.v. SolarPark en omvormers

LEGENDA			
	ZONNEPANELEN		HEKWERK (h=1,8 m)
	KADASTRALE PERCEELGREN		ONVERHARDE OPRIT / PAD
	BESTAANDE SLOOT MET TALUD		DC-Kabel tracé
	VRUJE ZONE GELEIDERS TENNET HOOGSPANNINGSVERBINDING		BESTAANDE BEPLANTING

A	26-02-19	Wijziging Lay-out t.b.v. Tennet hoogspanningsverbinding	A. Hijlkema		
0	18-02-19	Schetsontwerp	A. Hijlkema		
Wjz.	Datum:	Omschrijving:	Getekend:	Gecl.	Gezien
Productieonderdeel: Lay-out					
Projectnaam: Solarpark "de Lichtkiem"					
PolySolar Zonnestroom Assen Woldeweg 7 Postbus 301 PT 9816 CS Assen t: 0593 333 333 e: info@zonnestroom.nl					
Opstelling Zonnepanelen en Gebouwen Projekt Solarpark "de Lichtkiem"					
Projectnummer:	10470	Schaal:	1 : 333 ⅓	Form:	A0
		Tekeningnummer:	1470-18-L-01	Blad	1 van 1