

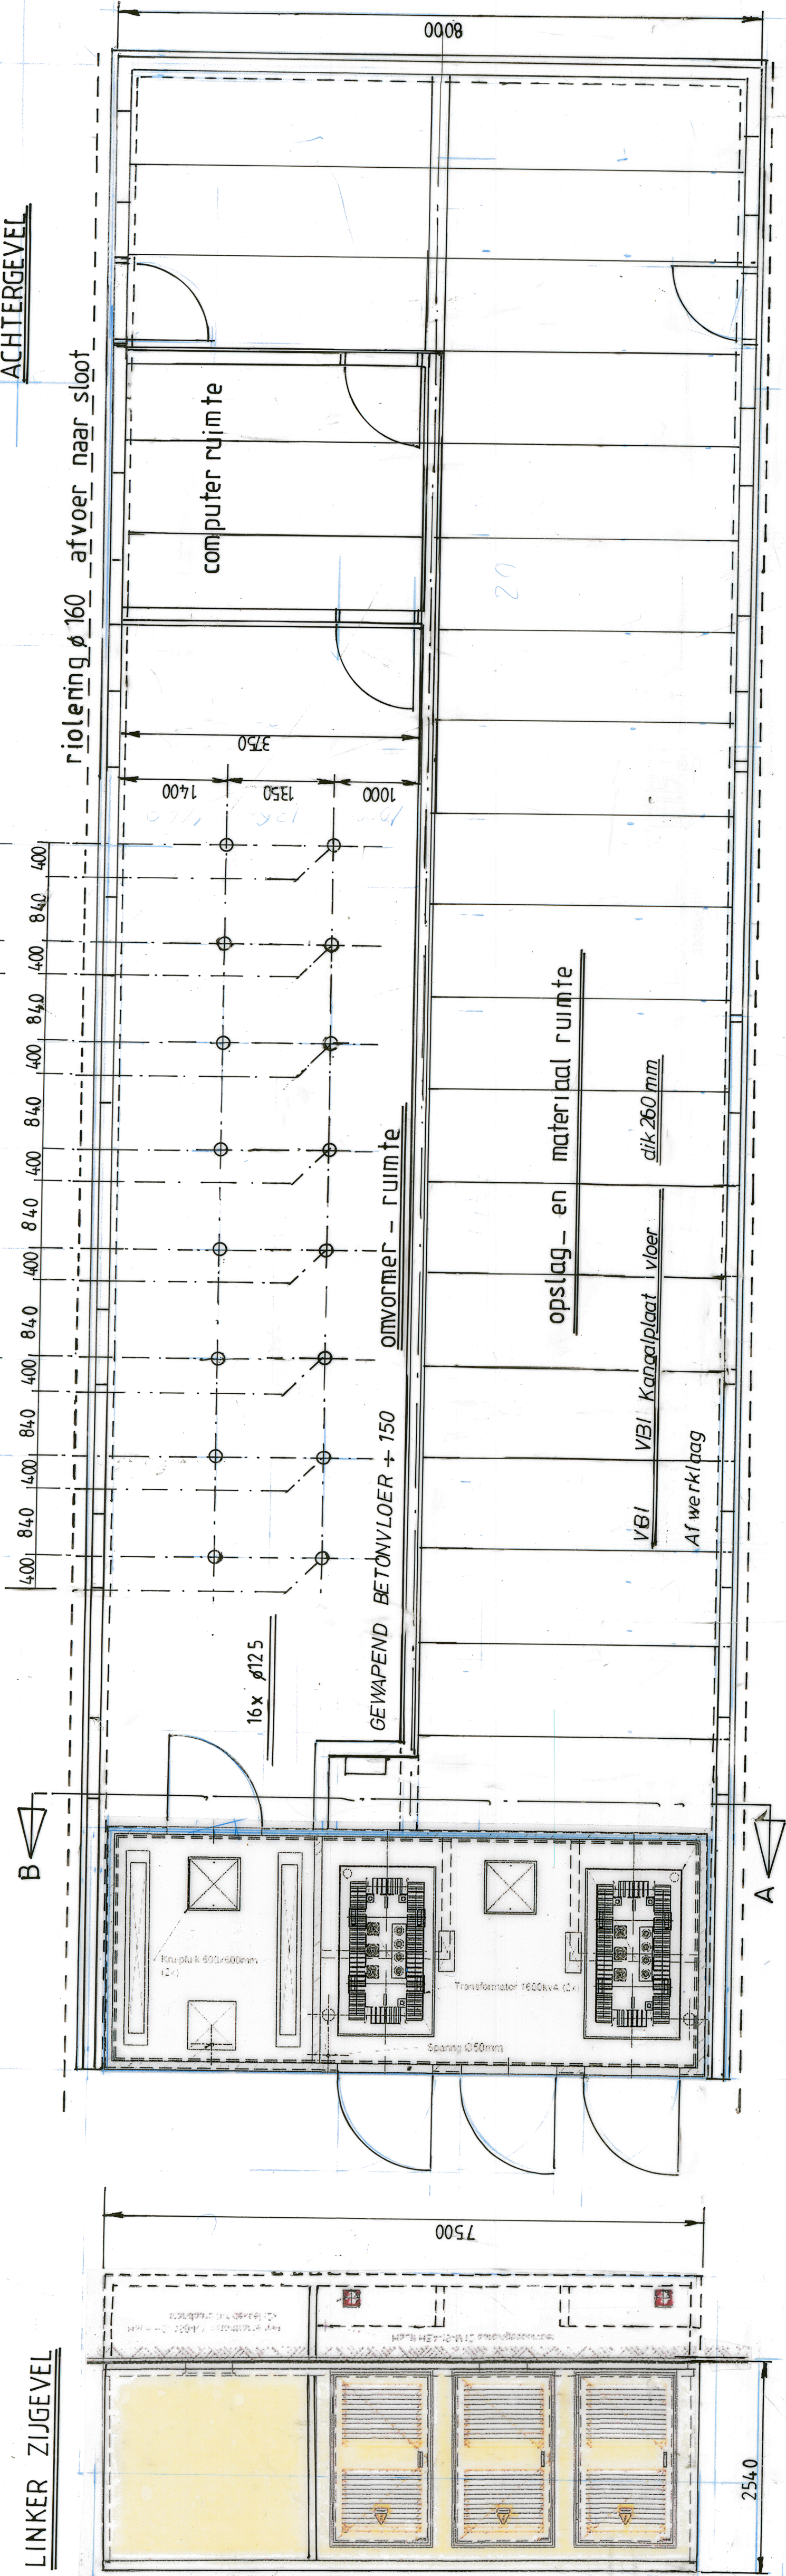
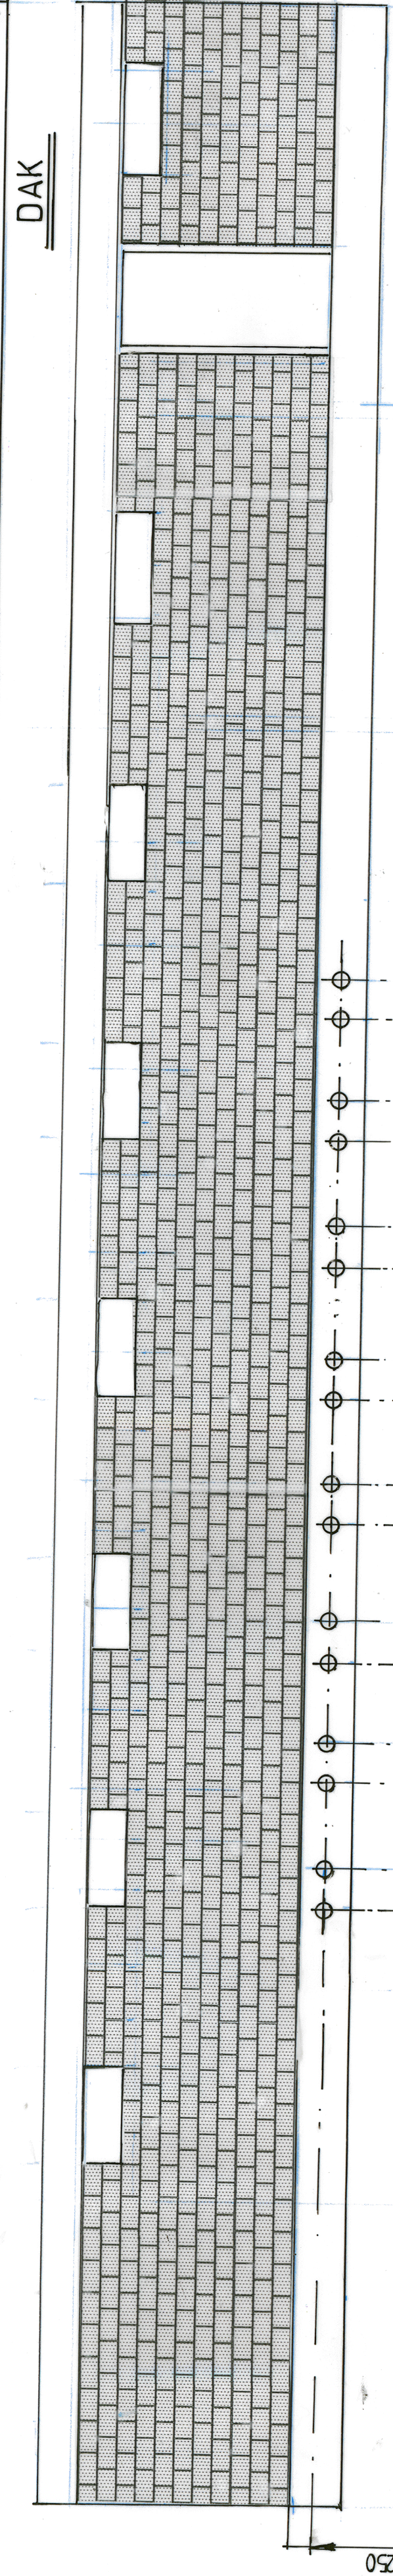
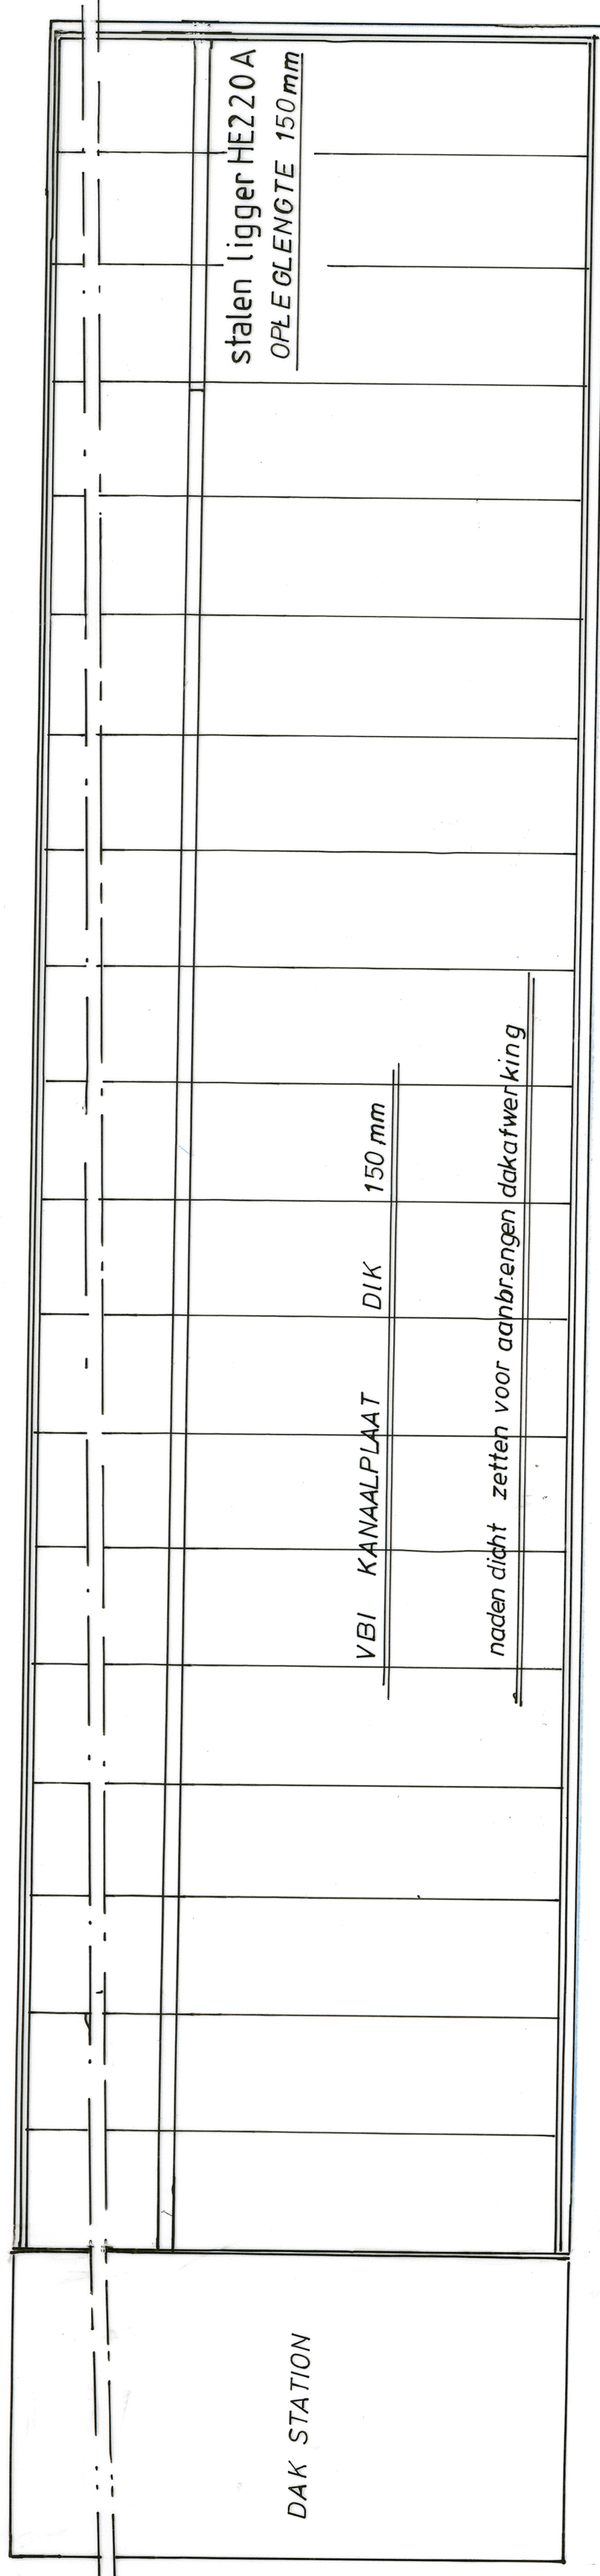
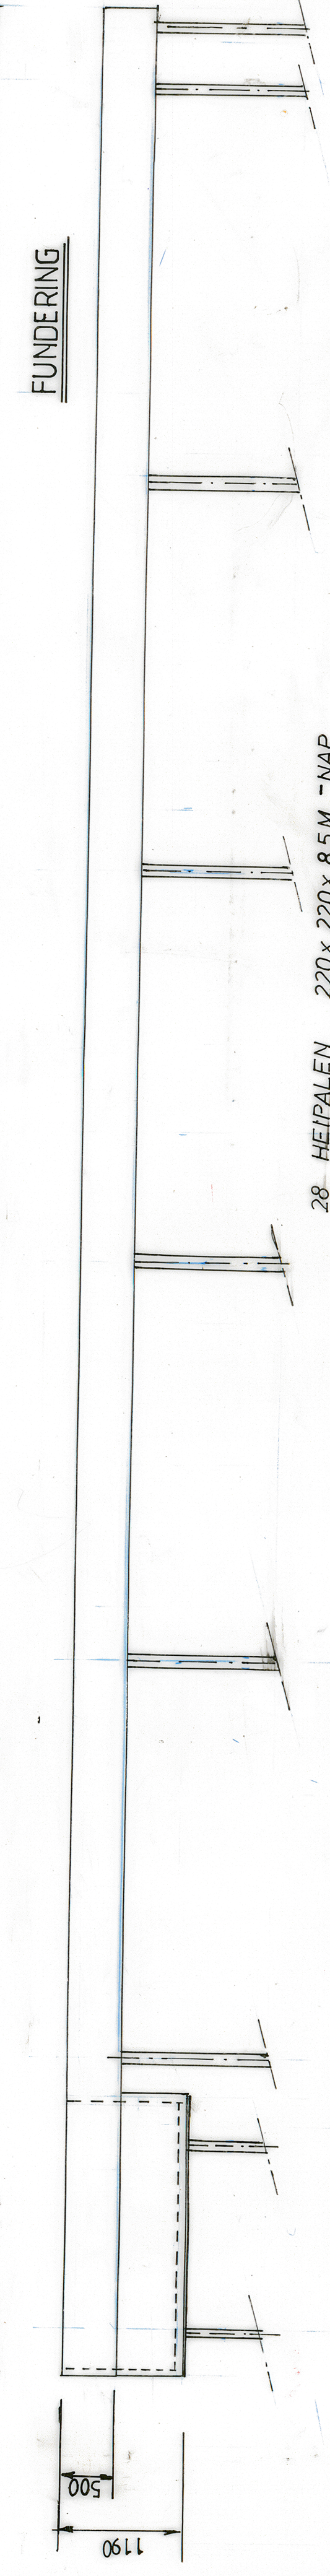


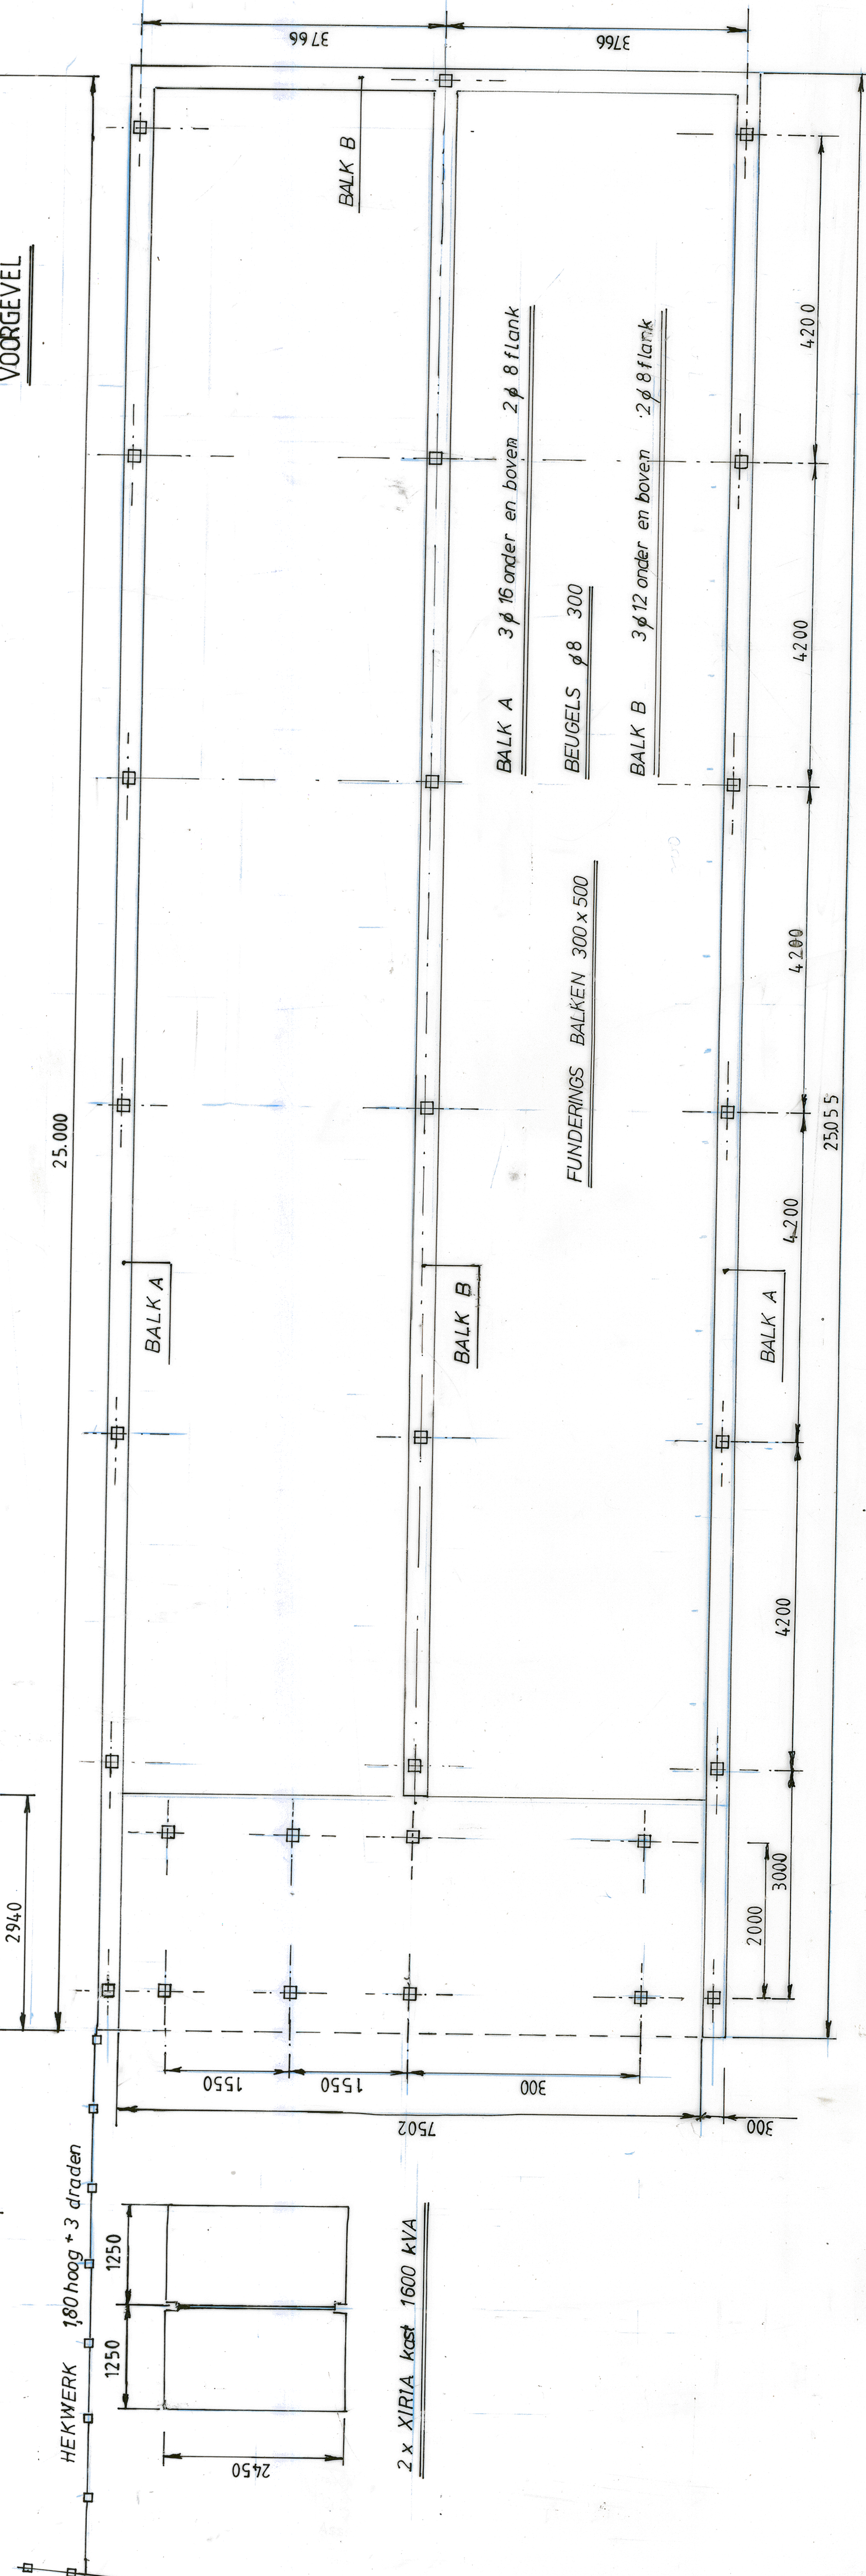

Betreedbaar station BSX 750 30

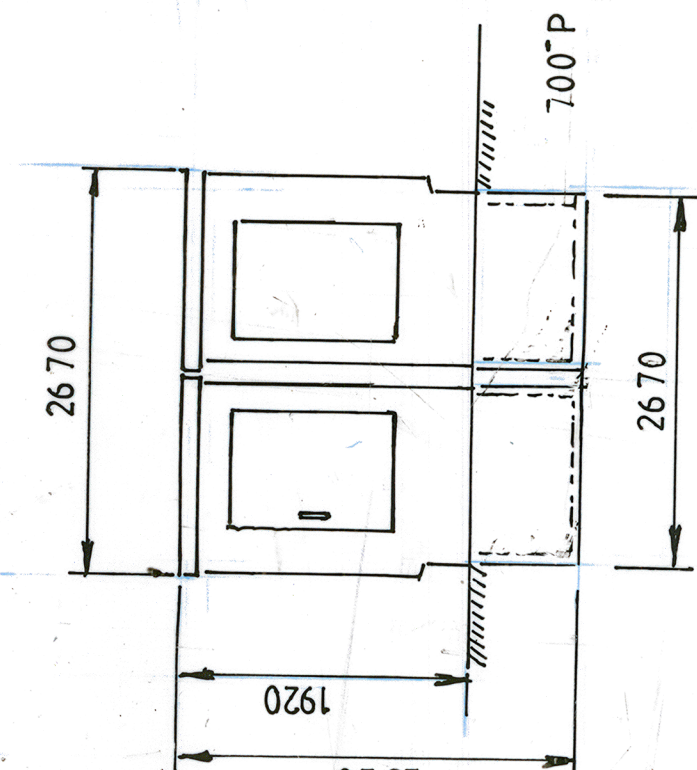

28 HEIPALEN 220x220x8,5M -NAP

MATERIALEN


ventilatie : natuurlijke lucht toe / afvoer
gevelmetselwerk : beton B2 Blox 290x190x190, lijn structuur, kleur : naturel
voegwerk : grijs, als metselwerk
binnenwanden : betonblokken 200x190x100, kleur : naturel
begane grondvloer : kanaalplaatvloer dik 260 mm, met pc afwerkplaat
dakvloer : kanaalplaatvloer dik 150 mm, met egaliseringslaag
buitenkozijnen, ramen en deuren : kunststof, RAL 9010
binnenkozijnen : kunststof, RAL 9010
beglazing : alle beglazing eenvoudige veiligheids beglazing
dakbedekking : 2-laagse bitumineuze dakbedekking
dakrand : volkern kunststof, dik 8 mm, kleur : wit RAL 9010
alle ruimten zijn ongeïsoleerd en onverwarmd
ventilatie geschied d.m.v. kiepramen in de raamkozijnen
maten in het werk na te meten. te bepalen
konstruktieve gegevens volgens opgave constructeur
bouwwerkzaamheden uit te voeren overeenkomstig laatste geldende wetten en voorschriften




Behoort bij besluit nr.: O2018-0311
van B en W van de gemeente Assen

8-3-2019

LINKER ZIJGEVEL

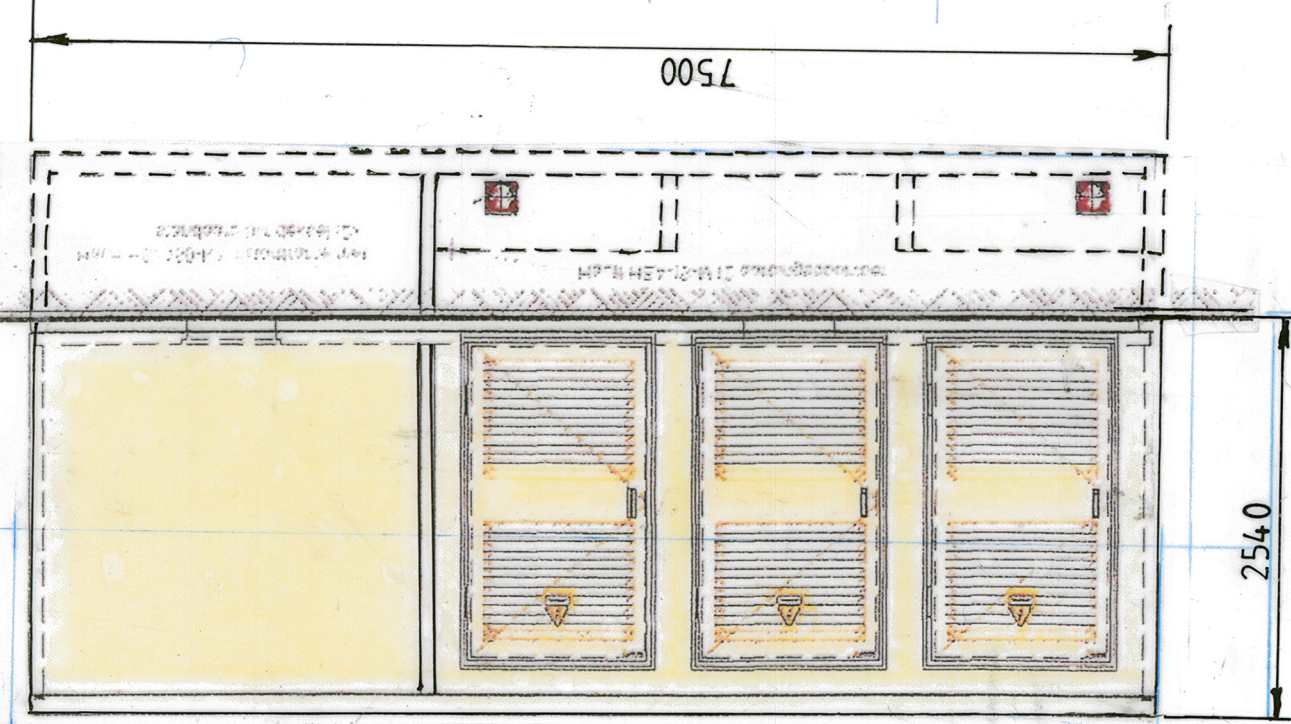


ACHTERGEVEL

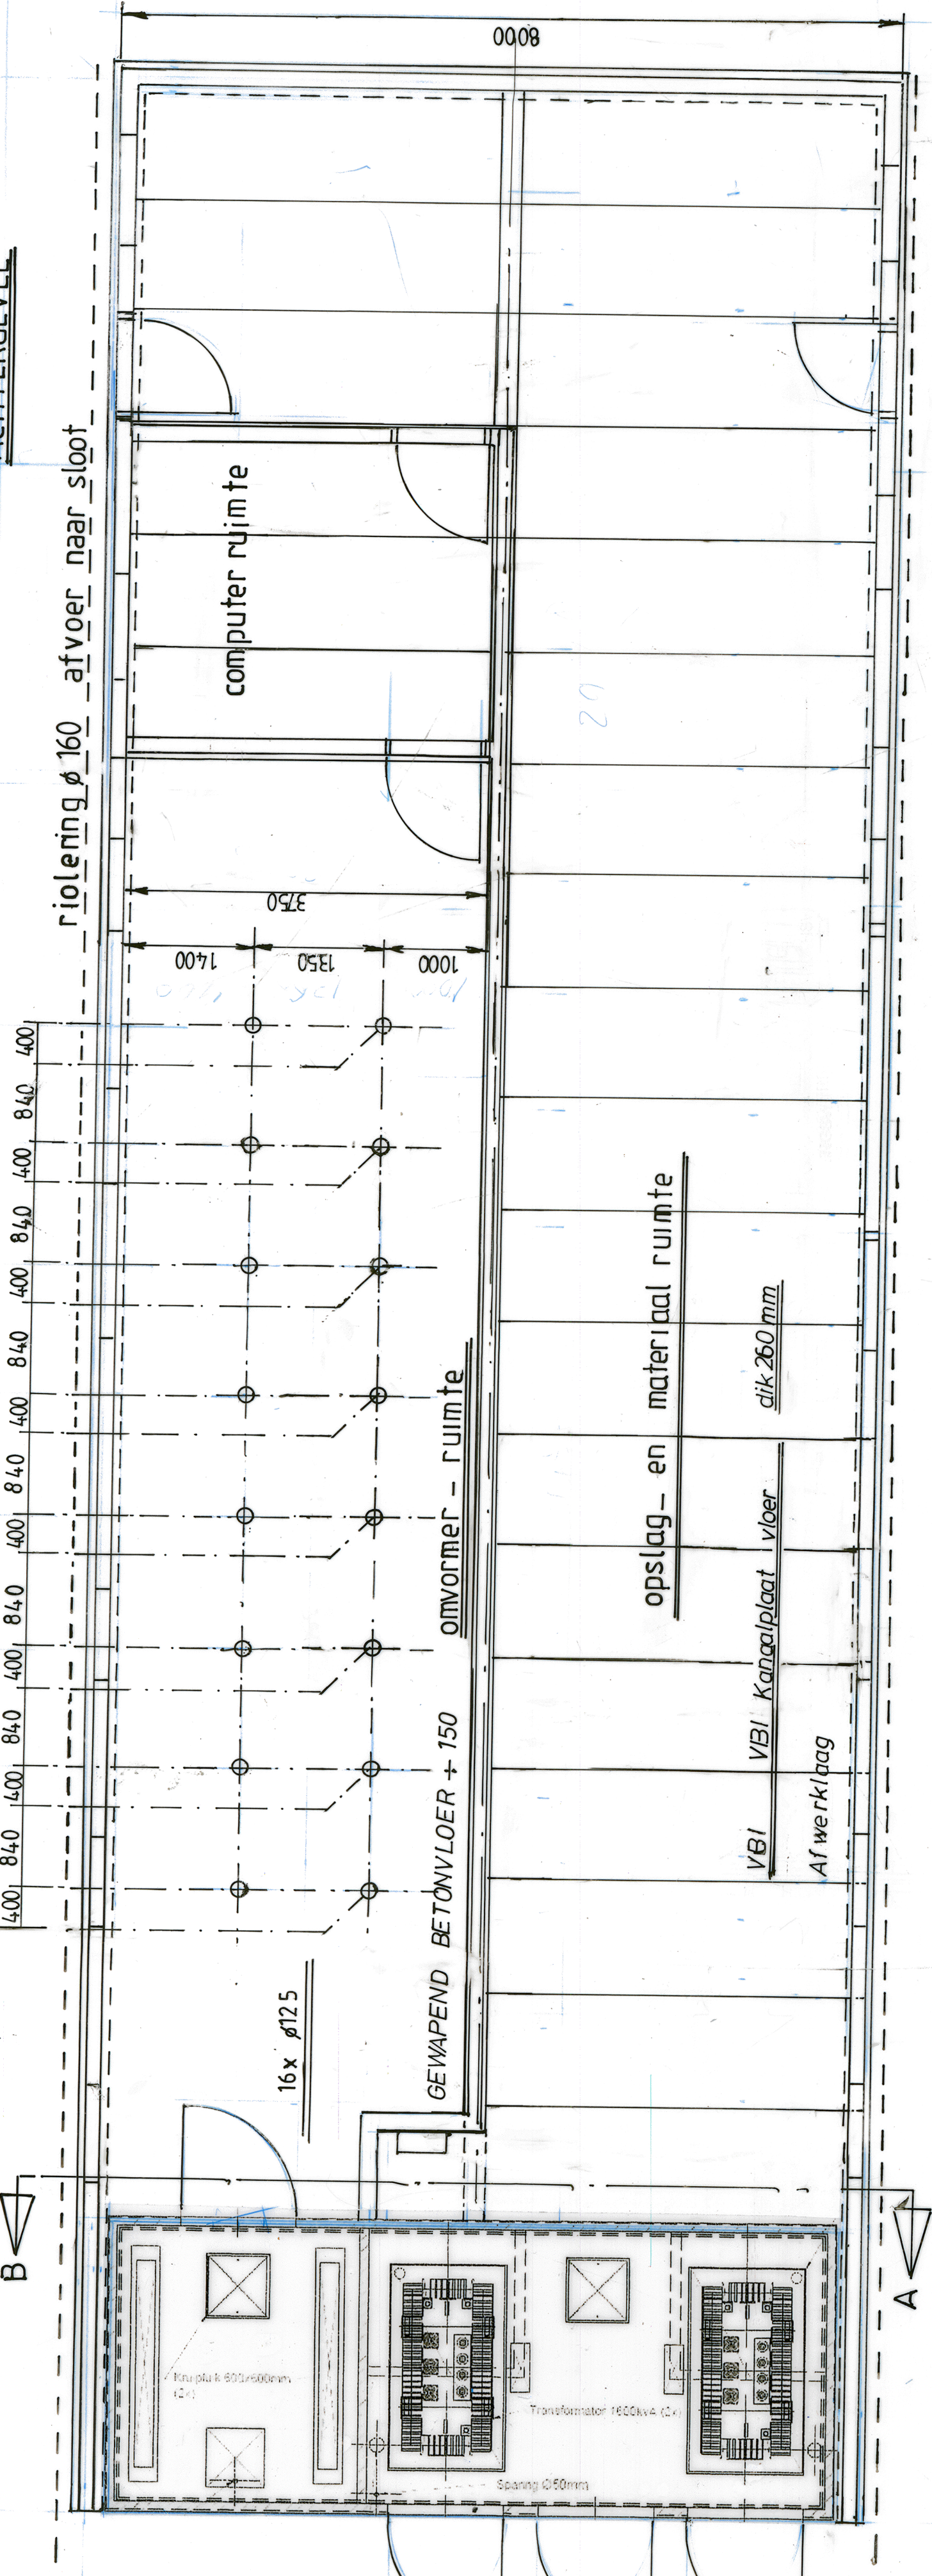


BEGANE GROND

BEGANE GROND

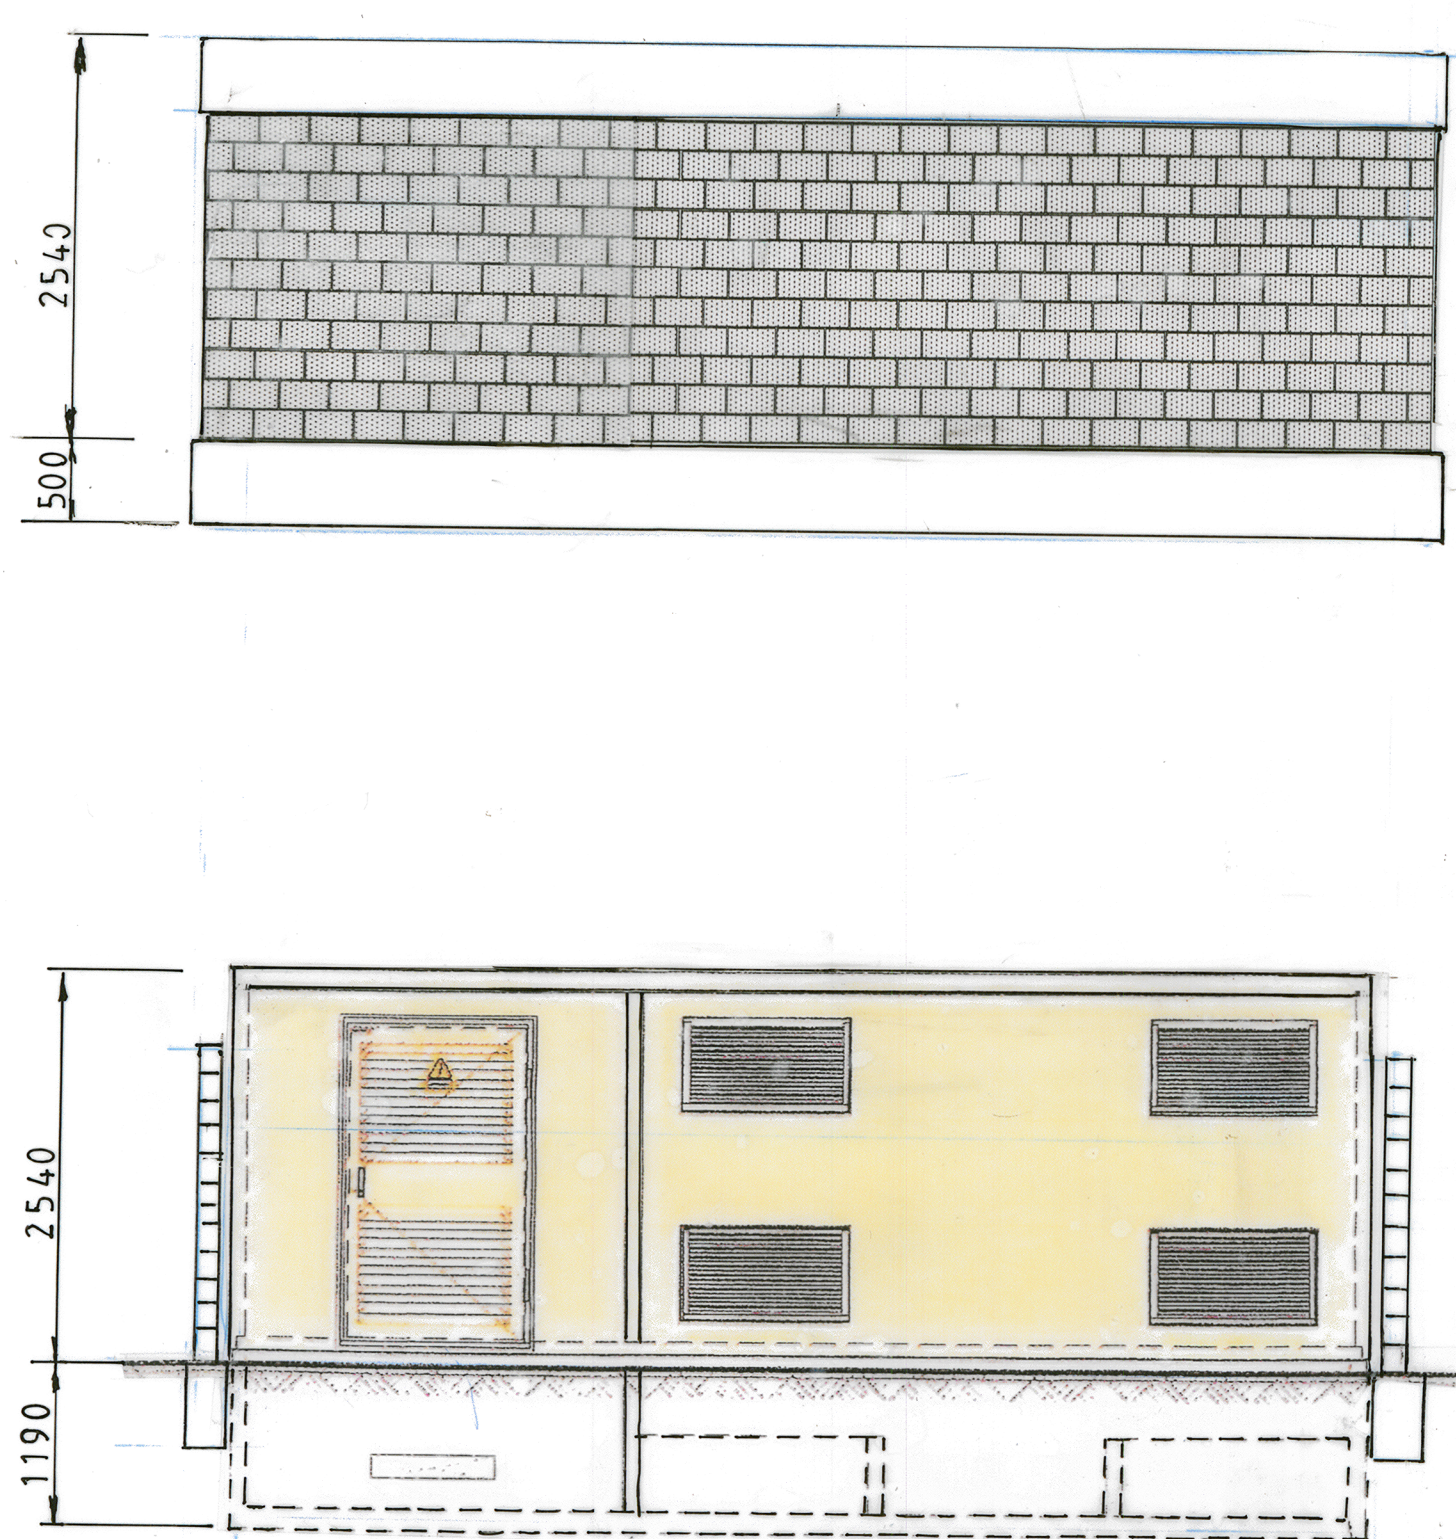


DOORSNEDE A-B

RECHTER ZIJGEVEL

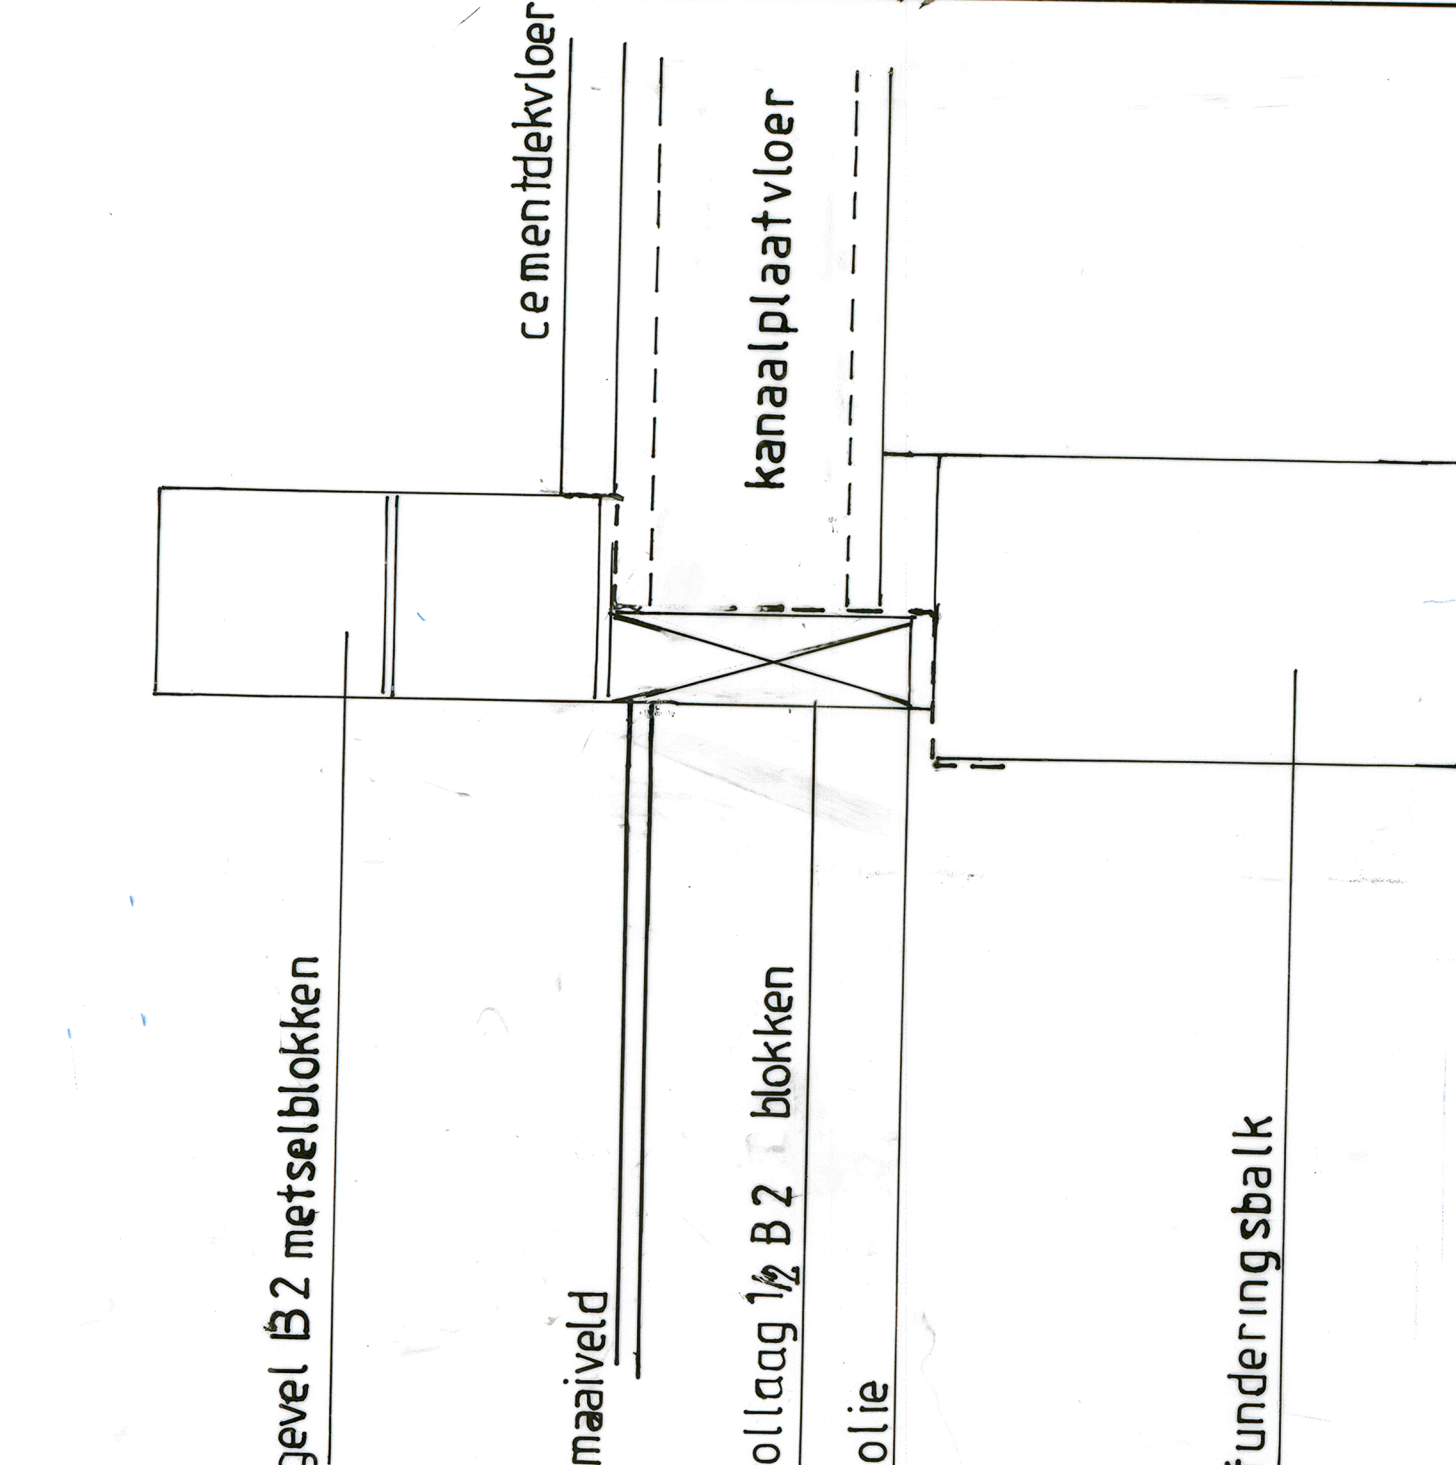


DETAIL 4

bitumineuze dakbedekking
sneerlaag tbv dichtzetten naden en uirtakken dakvlak
kanaalplaatvloer dik 150 mm

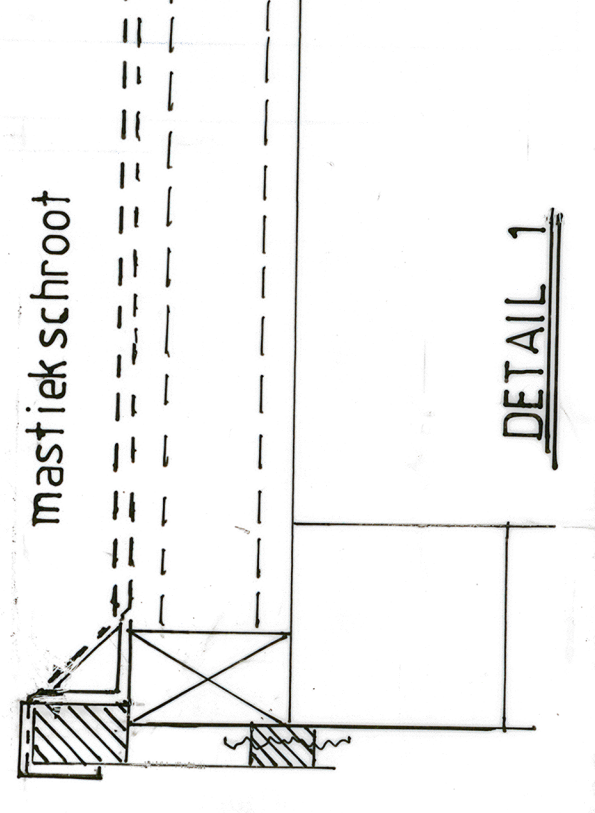


DETAIL 1


dorpelhoek 80x80x6 hoh 600
alu daktrim
volkern kunststof dik 8 mm
rollaag 290x150x95
denk om ventilatie
schoonmetselwerk B2 blokken
rwa ø 80

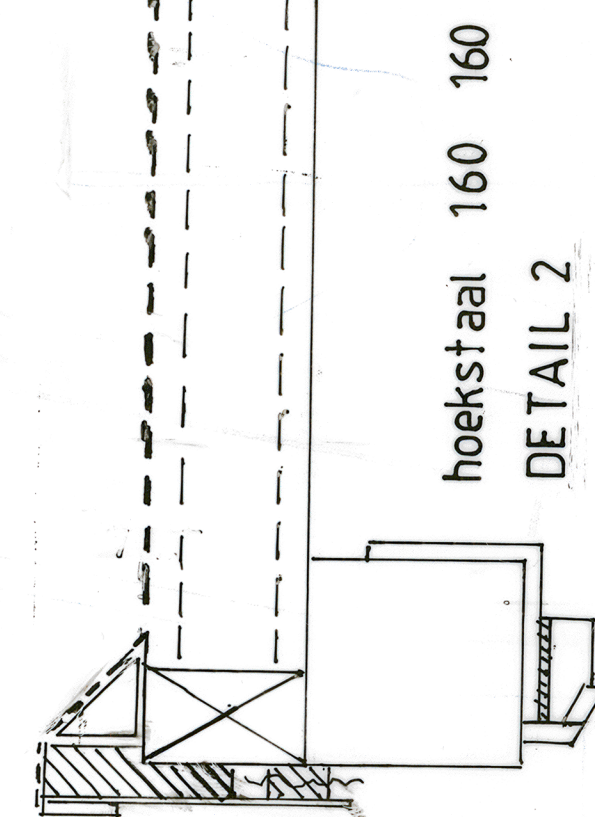


DETAIL 2

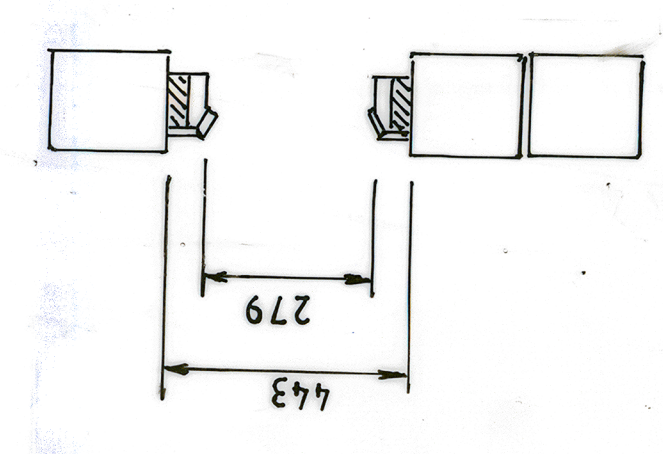

DETAIL 4

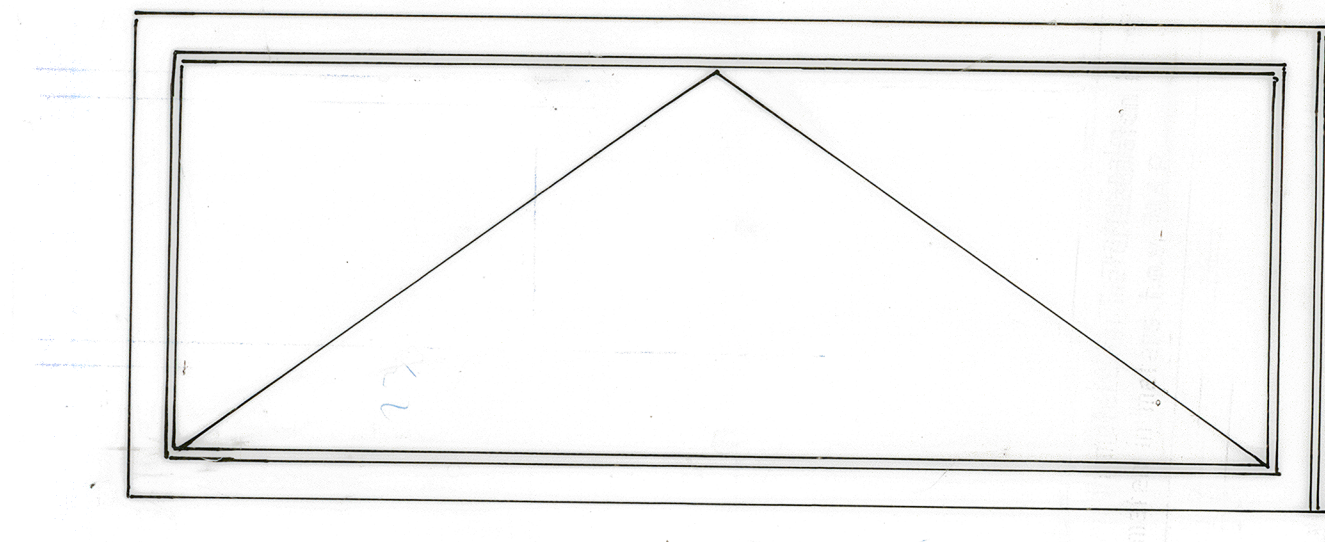

DETAIL 3

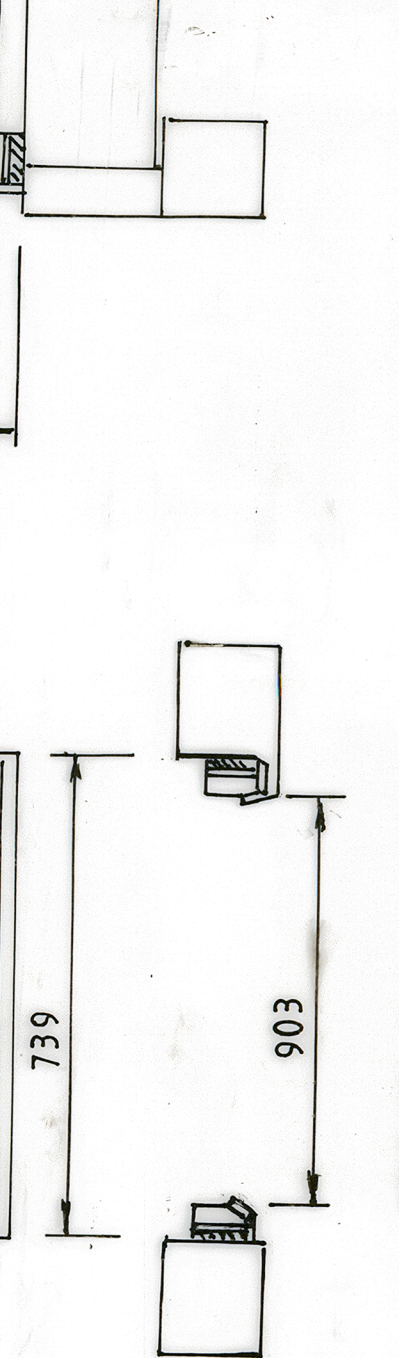

DETAIL 3

WV	Datum	3.02.19	Projectnaam	Transformator- en bedrijfsgebouw	Architect	10470	1:50	A0	10470-19-02	1	1	0
			Projectlocatie	Solarpark 'de Lichtkern								
			Projectnummer	10470-19-02								
