


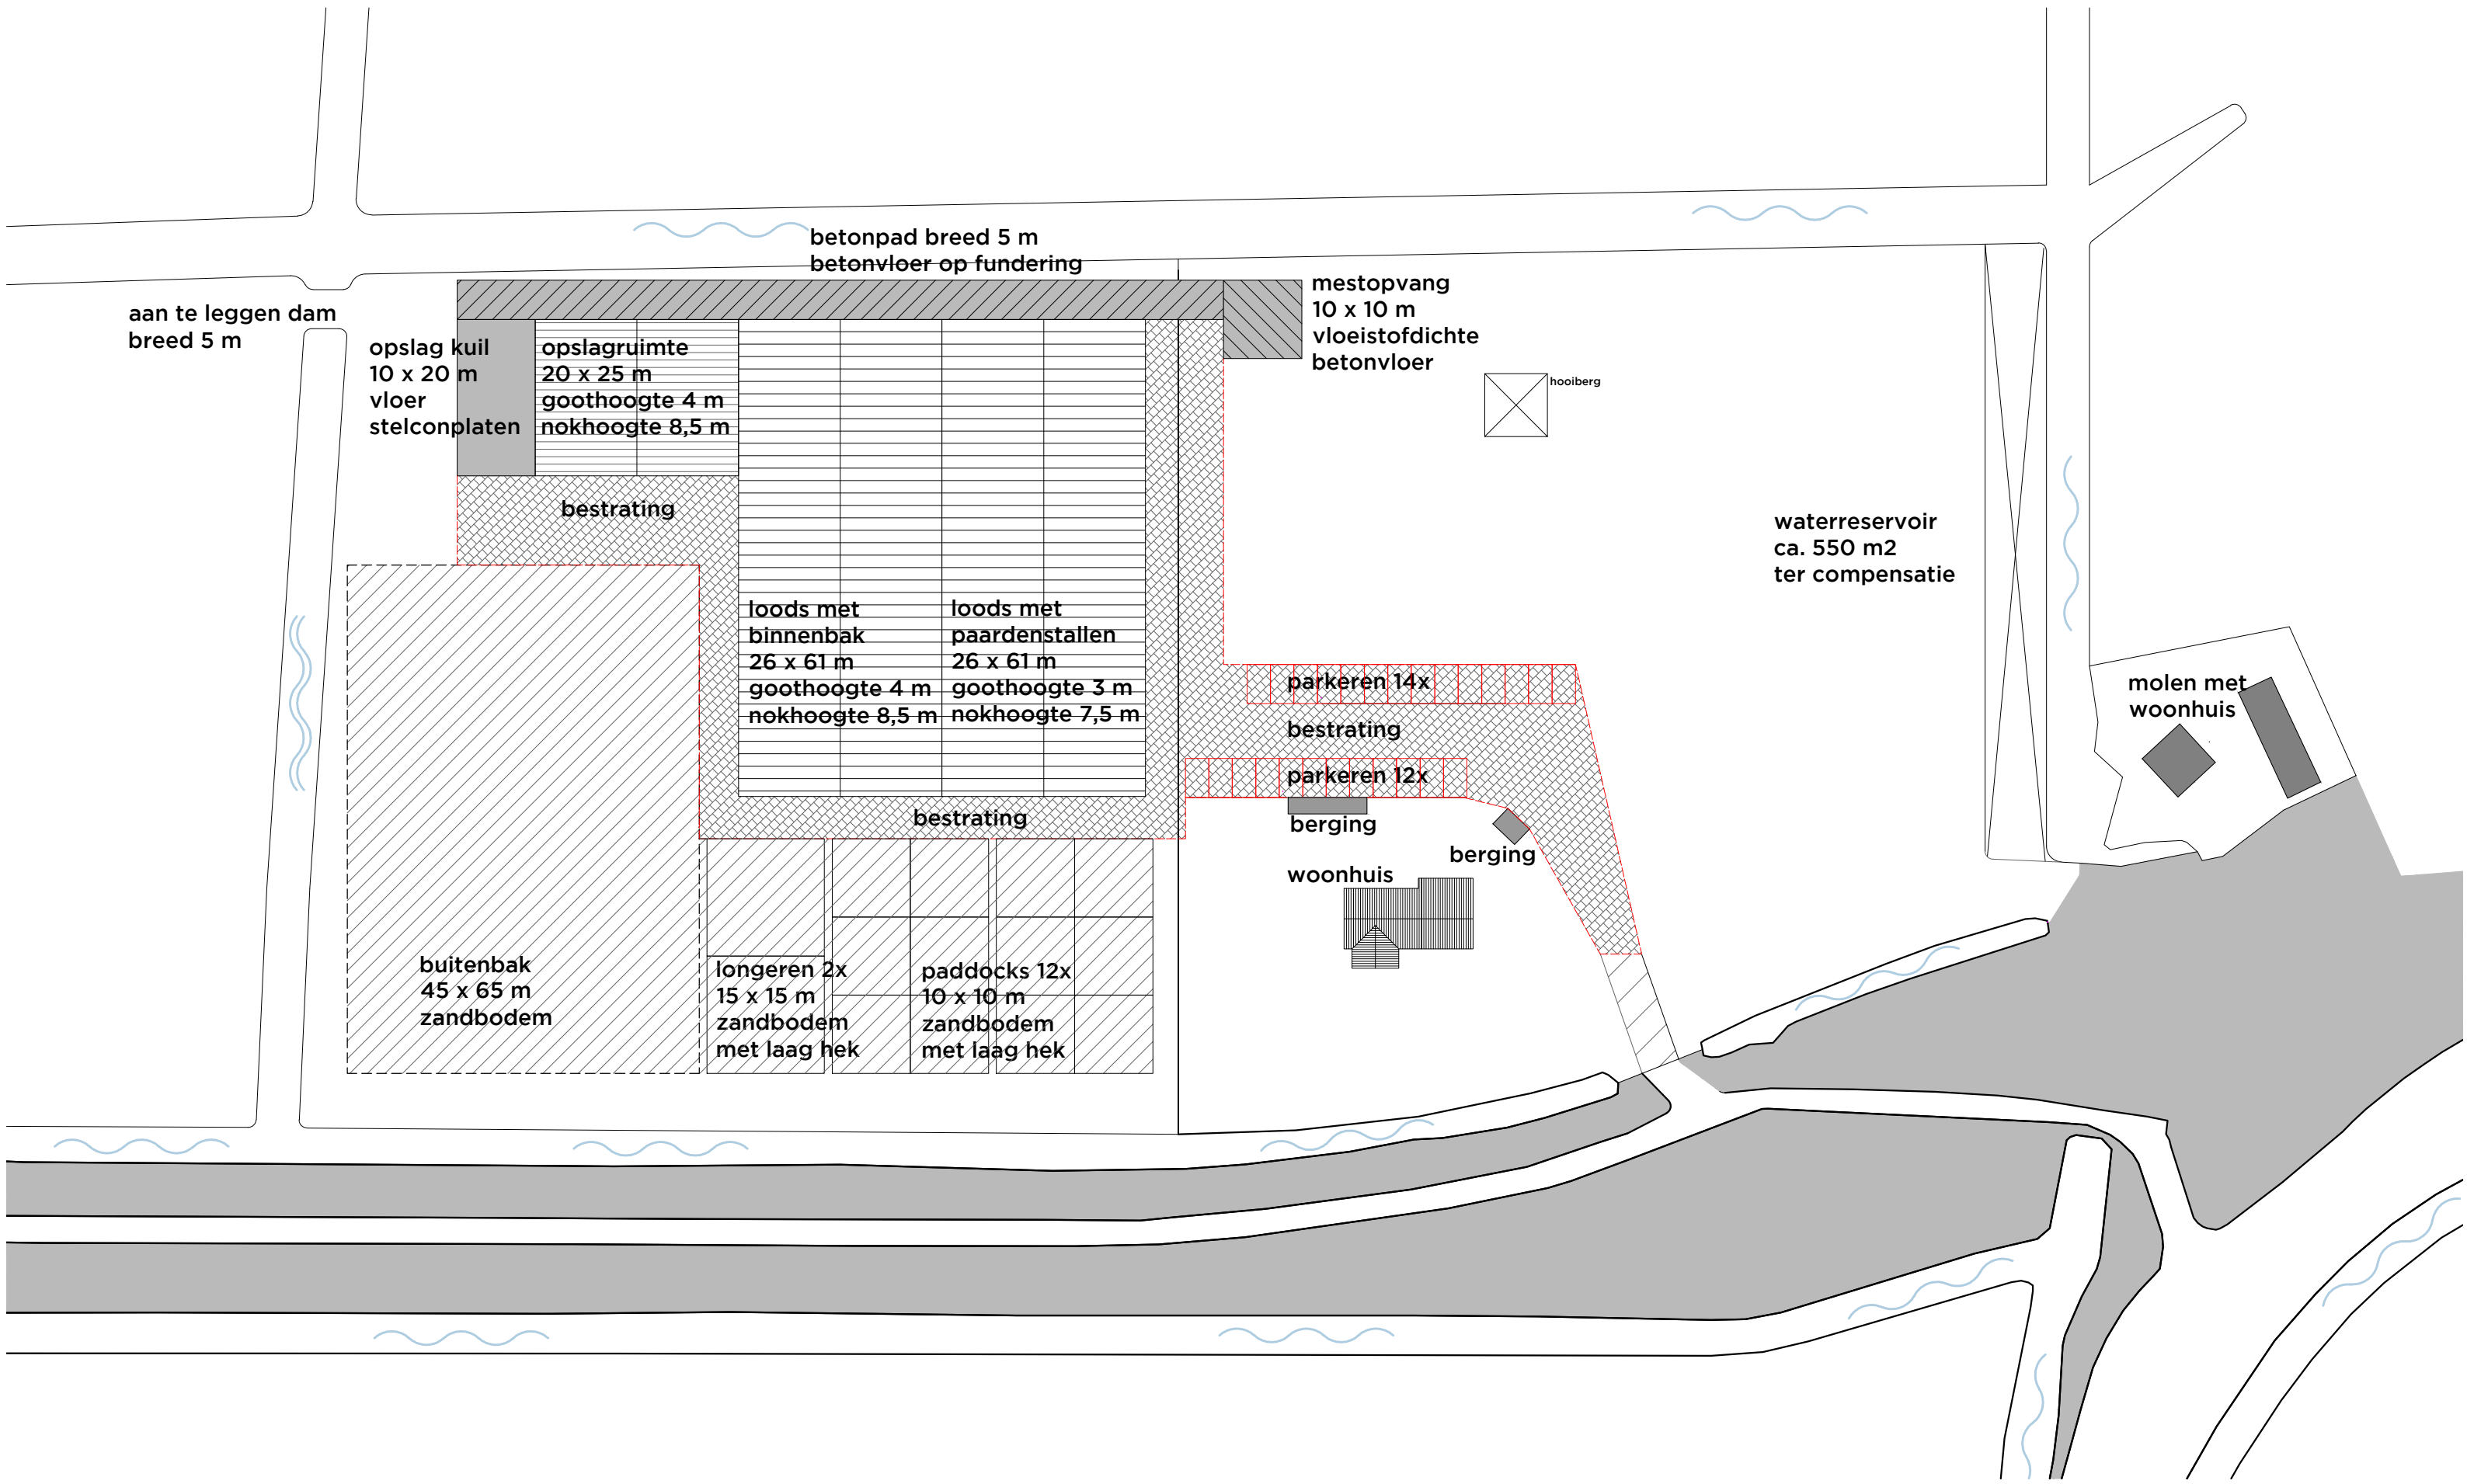

aan te leggen dam
breed 5 m

betonpad breed 5 m
betonvloer op fundering

opslag kuil
10 x 20 m
vloer
stelconplaten

opslagruimte
20 x 25 m
goothoogte 4 m
nokhoogte 8,5 m

bestrating

loods met
binnenbak
26 x 61 m
goothoogte 4 m
nokhoogte 8,5 m

loods met
paardenstallen
26 x 61 m
goothoogte 3 m
nokhoogte 7,5 m


bestrating

buitenbak
45 x 65 m
zandbodem

longeren 2x
15 x 15 m
zandbodem
met laag hek

paddocks 12x
10 x 10 m
zandbodem
met laag hek

mestopvang
10 x 10 m
vloeistofdichte
betonvloer

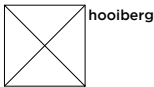

hooiberg

waterreservoir
ca. 550 m2
ter compensatie

molen met
woonhuis

berging

woonhuis

berging

parkeren 14x

bestrating

parkeren 12x