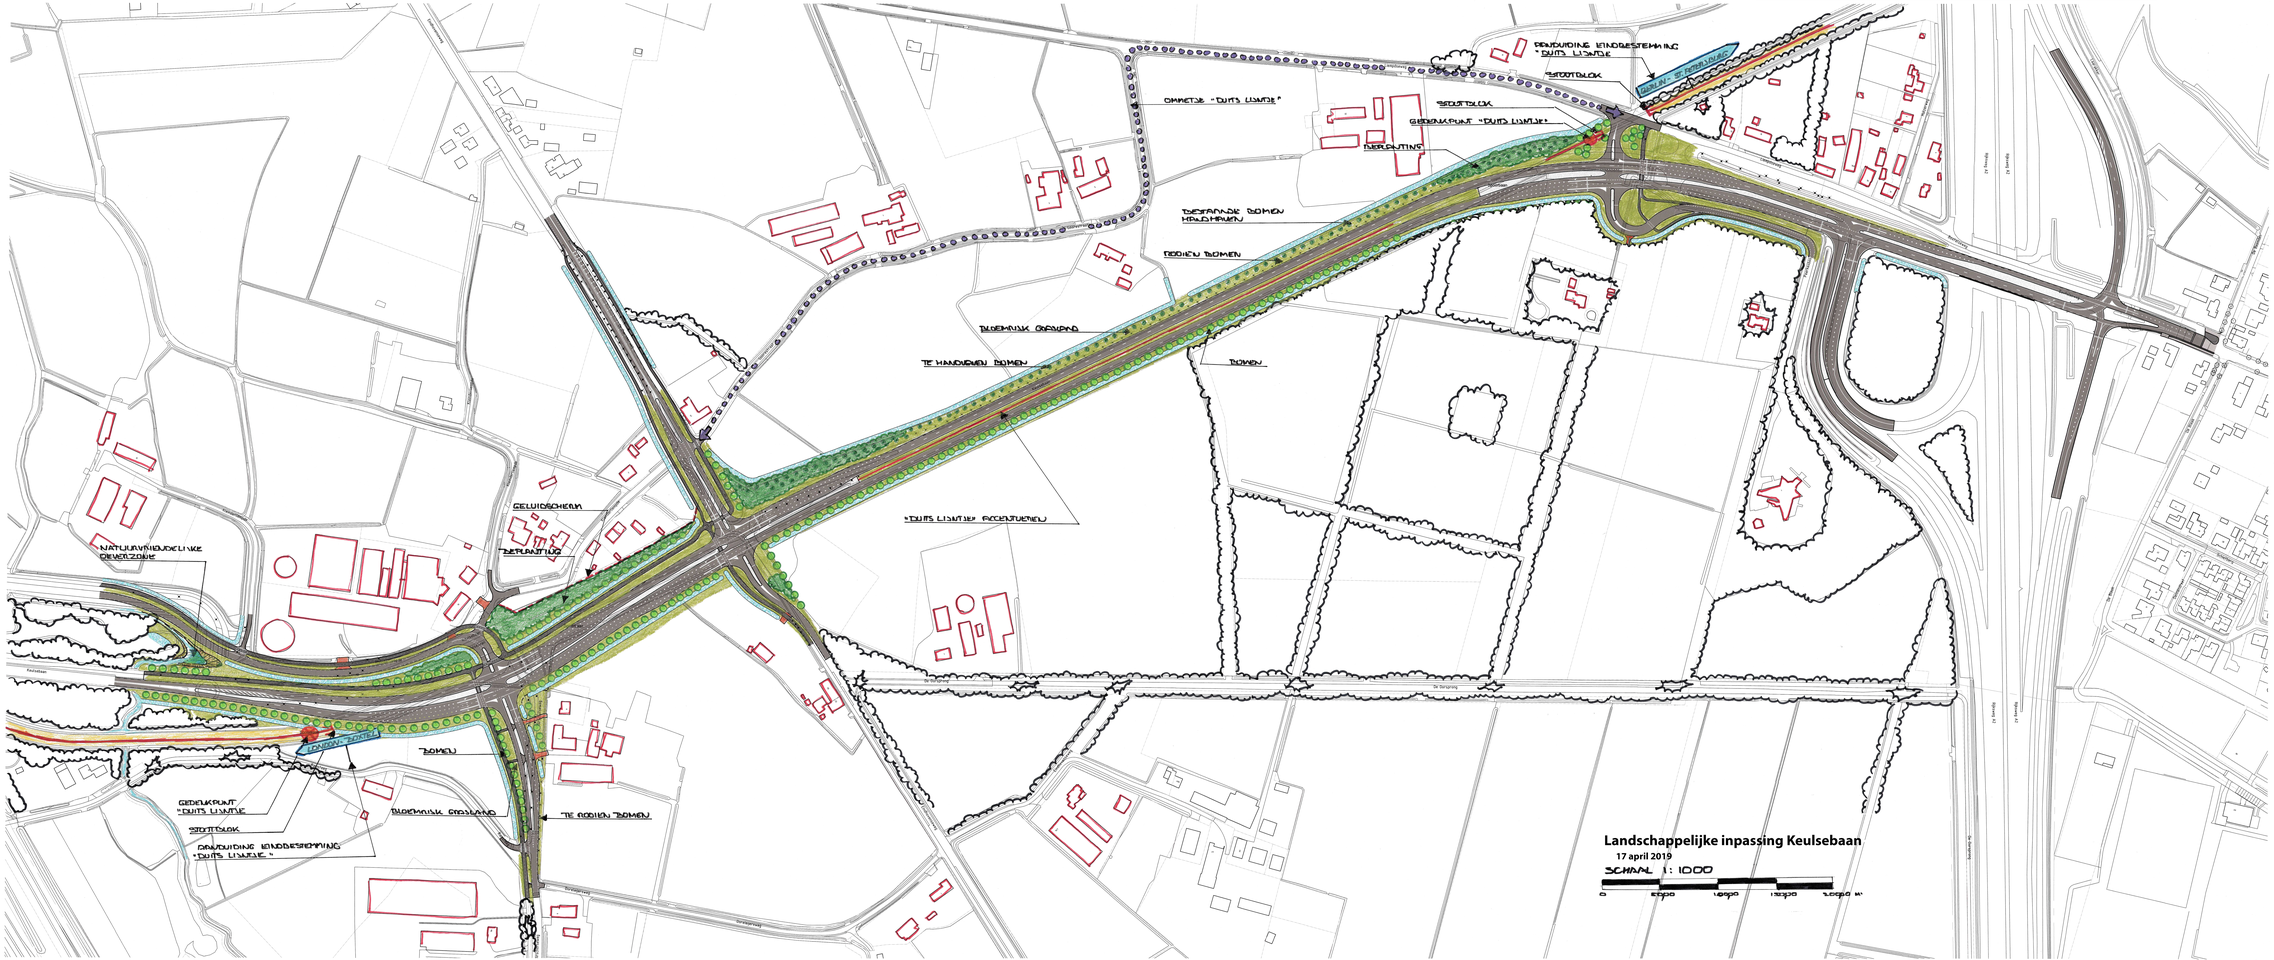

AANDUIDING EINDBESTEMMING "DUITS LIJNTJE"
STOOTBLOK
GARLAN - ST. PETERSBURG
OMMETJE "DUITS LIJNTJE"
STOOTBLOK
GEDENKPUNT "DUITS LIJNTJE"
BEPLANTING
BESTAANDE BOMEN HANDHAVEN
RODIEN BOMEN
BLOEMRIJK GRASLAND
TE HANDHAVEN BOMEN
BOMEN
"DUITS LIJNTJE" ACCENTUEREN
GELUIDSCHERM
BEPLANTING
NATUURVRIENDELIJKE OEVERZONE
LONDON - ZOETAL
BOMEN
GEDENKPUNT "DUITS LIJNTJE"
STOOTBLOK
AANDUIDING EINDBESTEMMING "DUITS LIJNTJE"
BLOEMRIJK GRASLAND
TE RODIEN BOMEN
Landschappelijke inpassing Keulsebaan
17 april 2019
SCHAAL 1: 1000
0
5000
10000
15000
20000 m