


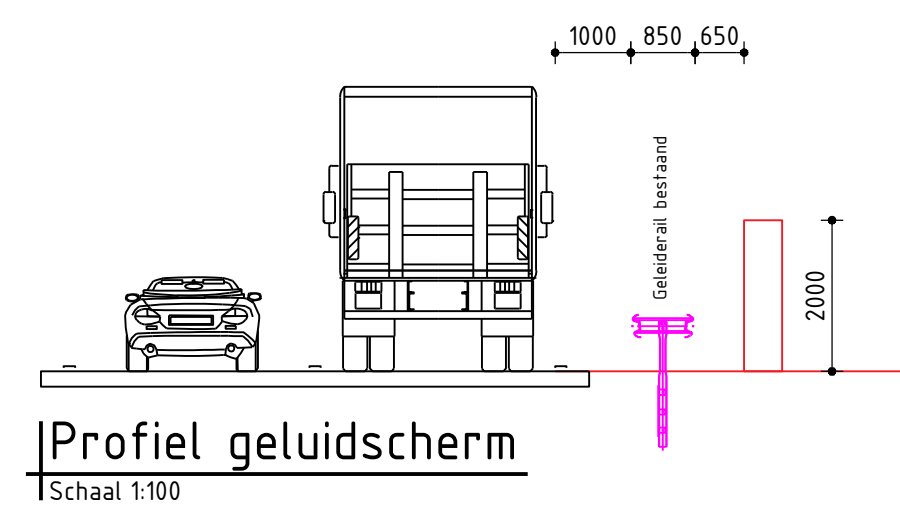

0	01-10-2020		TVW	–	RKAS	–	GH	–
Versie	Datum	Omschrijving	Opsteller	Par.	Verificatie	Par.	Validatie	Par.

PHS Boxtel, capaciteitsuitbreiding Keulsebaan

Onderdeel
Geluidsscherm variant 1 Oirschotseweg nr. 6

Herten
Schoolstraat 8, 6049 BN Herten
Postbus 14, 6040 AA Roermond

Opdrachtgever
Gemeente Boxtel

's-Hertogenbosch
Hambakenwetering 5-J, 5231 DD 's-Hertogenbosch
Postbus 2309, 5202 CH 's-Hertogenbosch

088 - 3366333
info@kragten.nl
www.kragten.nl



Fase	Projectnummer BXT002-0001
------	------------------------------

Formaat	Tekeningnummer
A2	2020-1931

Schaal
1: 500



kragten

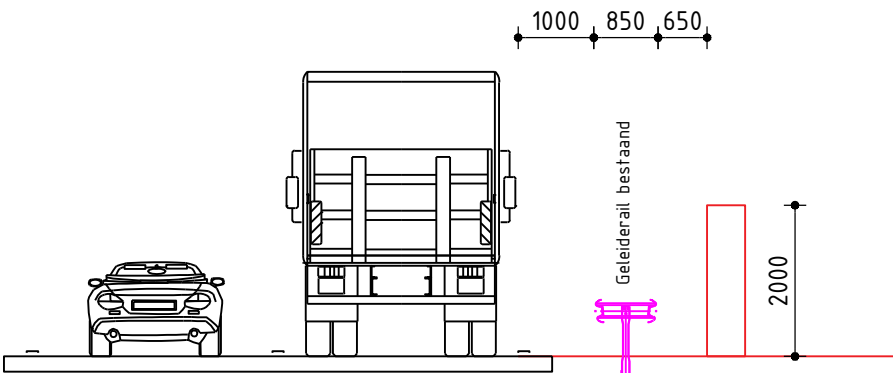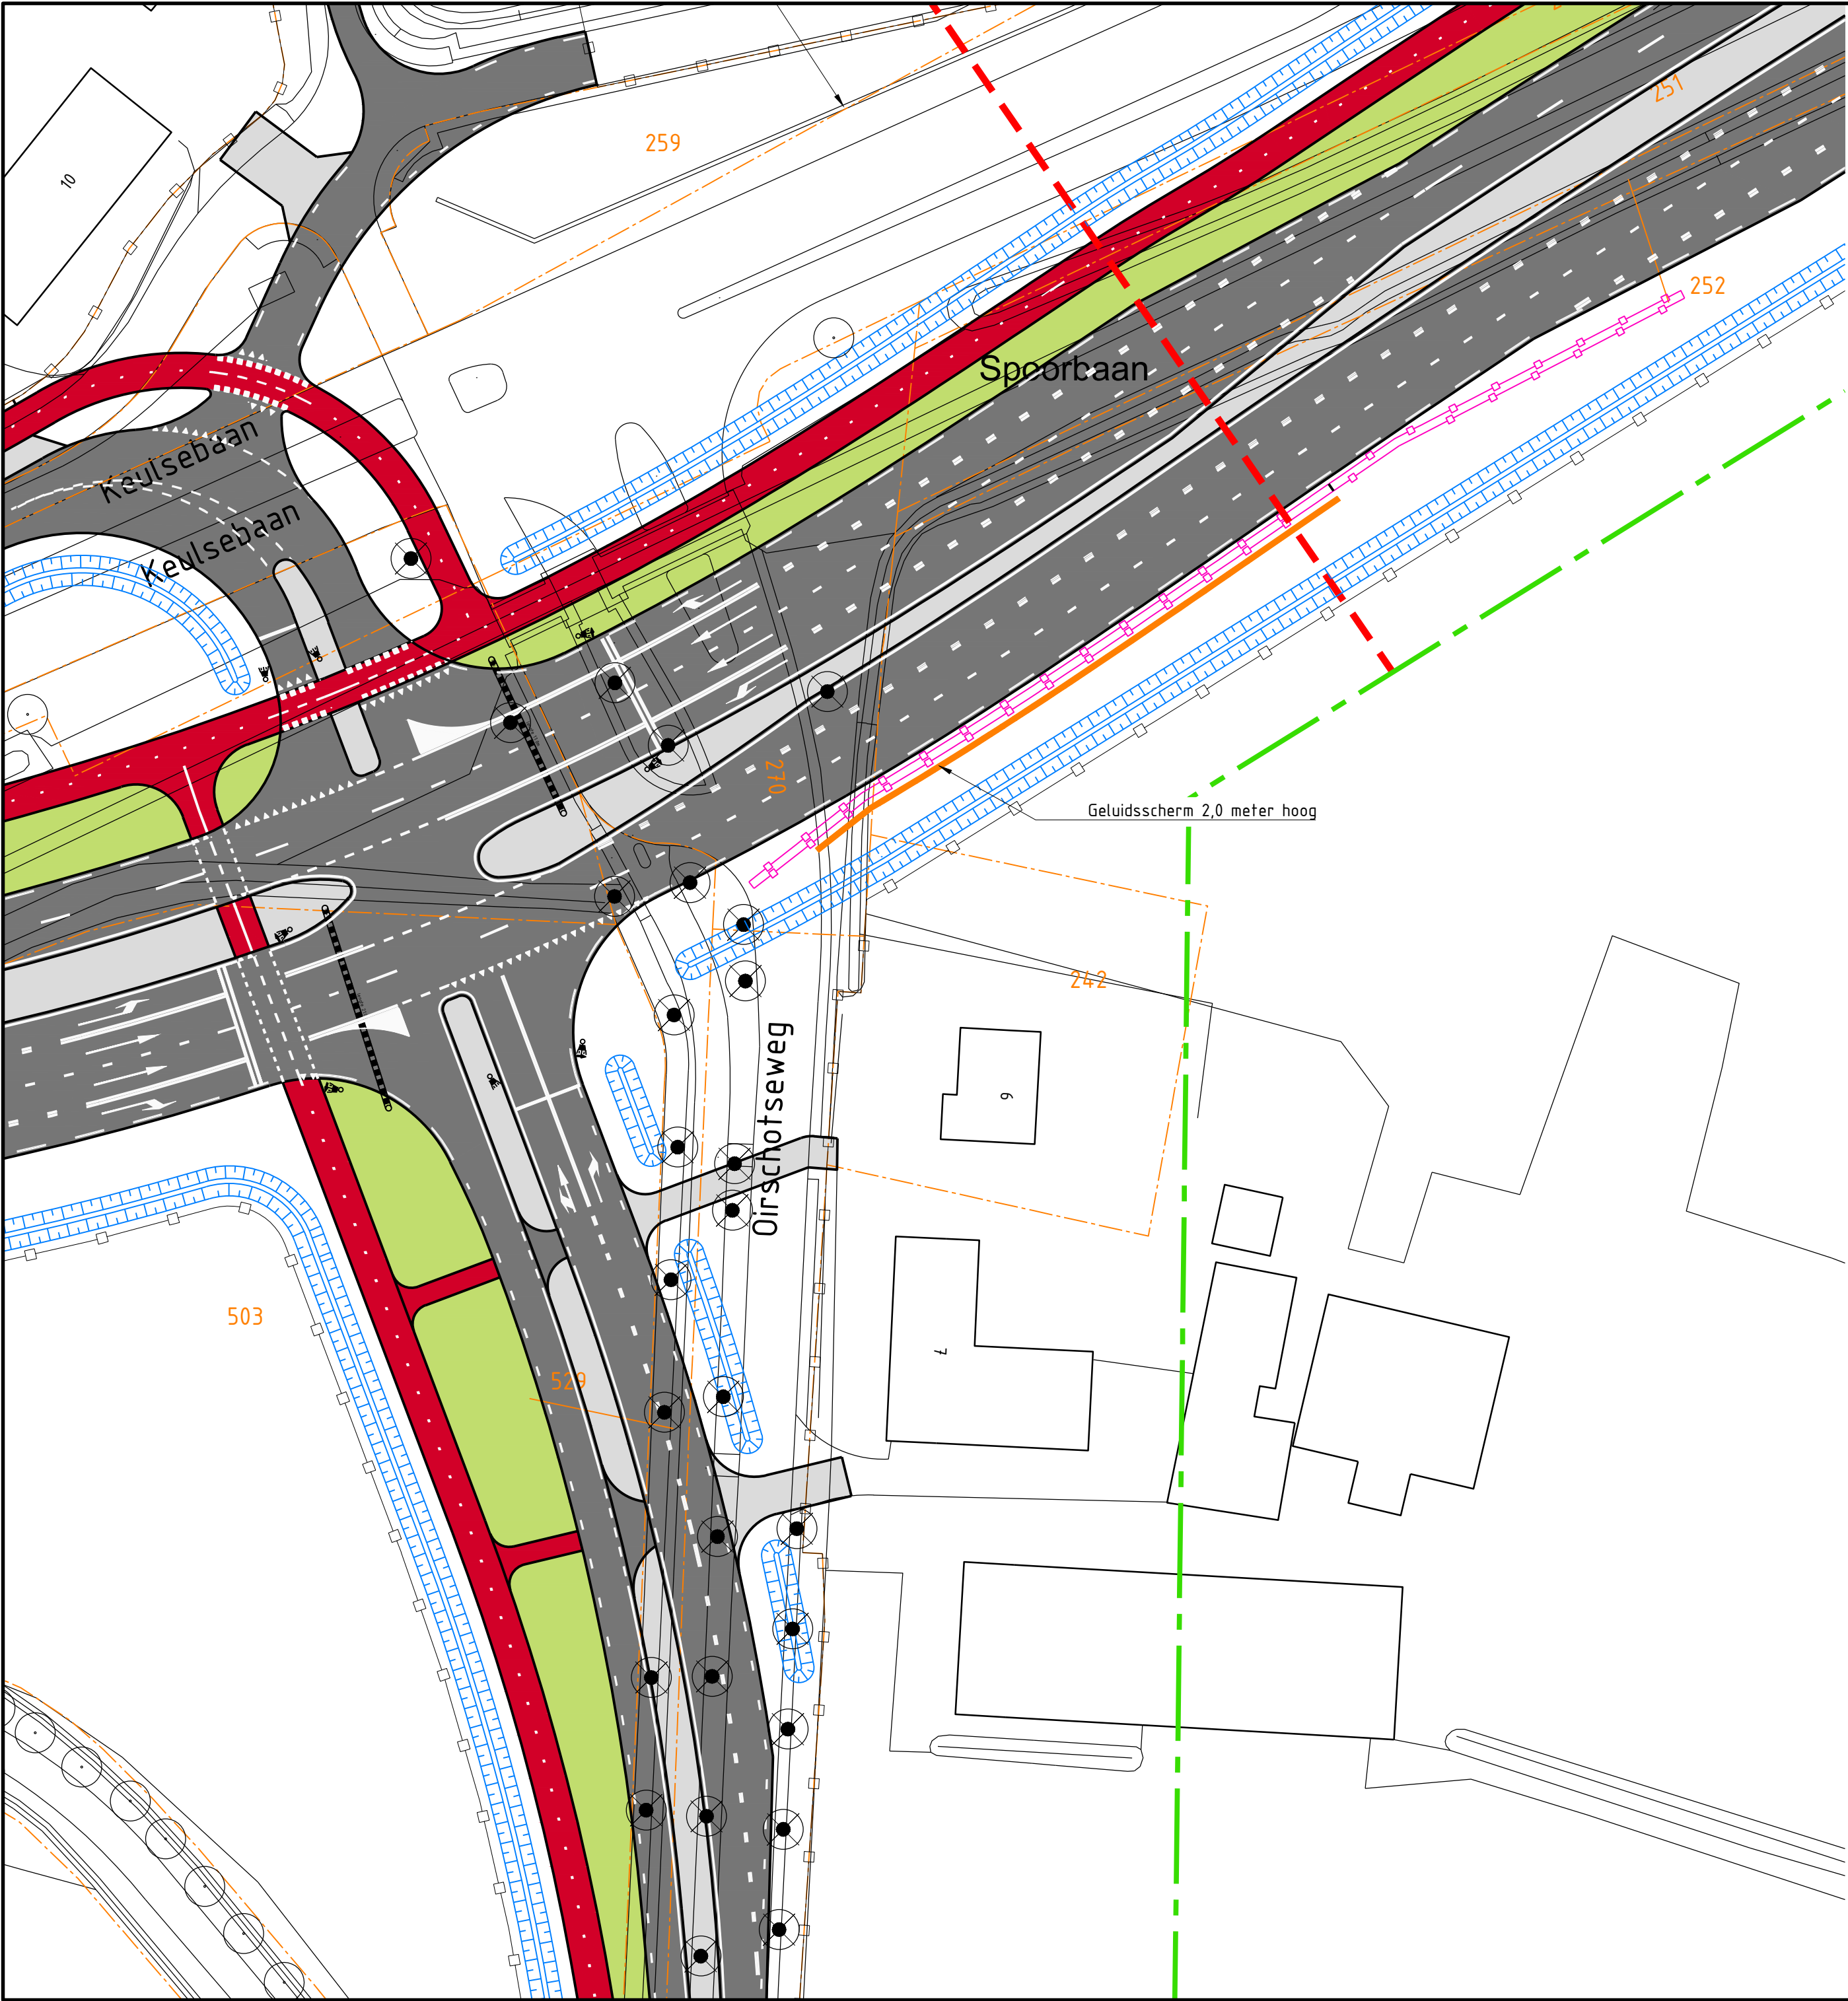

Profiel geluidsscherm
Schaal 1:100



0	01-10-2020		TVW	–	RKAS	–	GH	–
Versie	Datum	Omschrijving	Opsteller	Par.	Verificatie	Par.	Validatie	Par.

PHS Boxtel, capaciteitsuitbreiding Keulsebaan

Onderdeel
Geluidsscherm variant 2 Oirschotseweg nr. 6

Herten
Schoolstraat 8, 6049 BN Herten
Postbus 14, 6040 AA Roermond

Opdrachtgever
Gemeente Boxtel

's-Hertogenbosch
Hambakenwetering 5-J, 5231 DD 's-Hertogenbosch
Postbus 2309, 5202 CH 's-Hertogenbosch

088 - 3366333
info@kragten.nl
www.kragten.nl

Fase Voorontwerp	Projectnummer BXT002-0001
Formaat A2	Tekeningnummer 2020-1932
Schaal 1: 500	Behorende bij doc. nr.

