
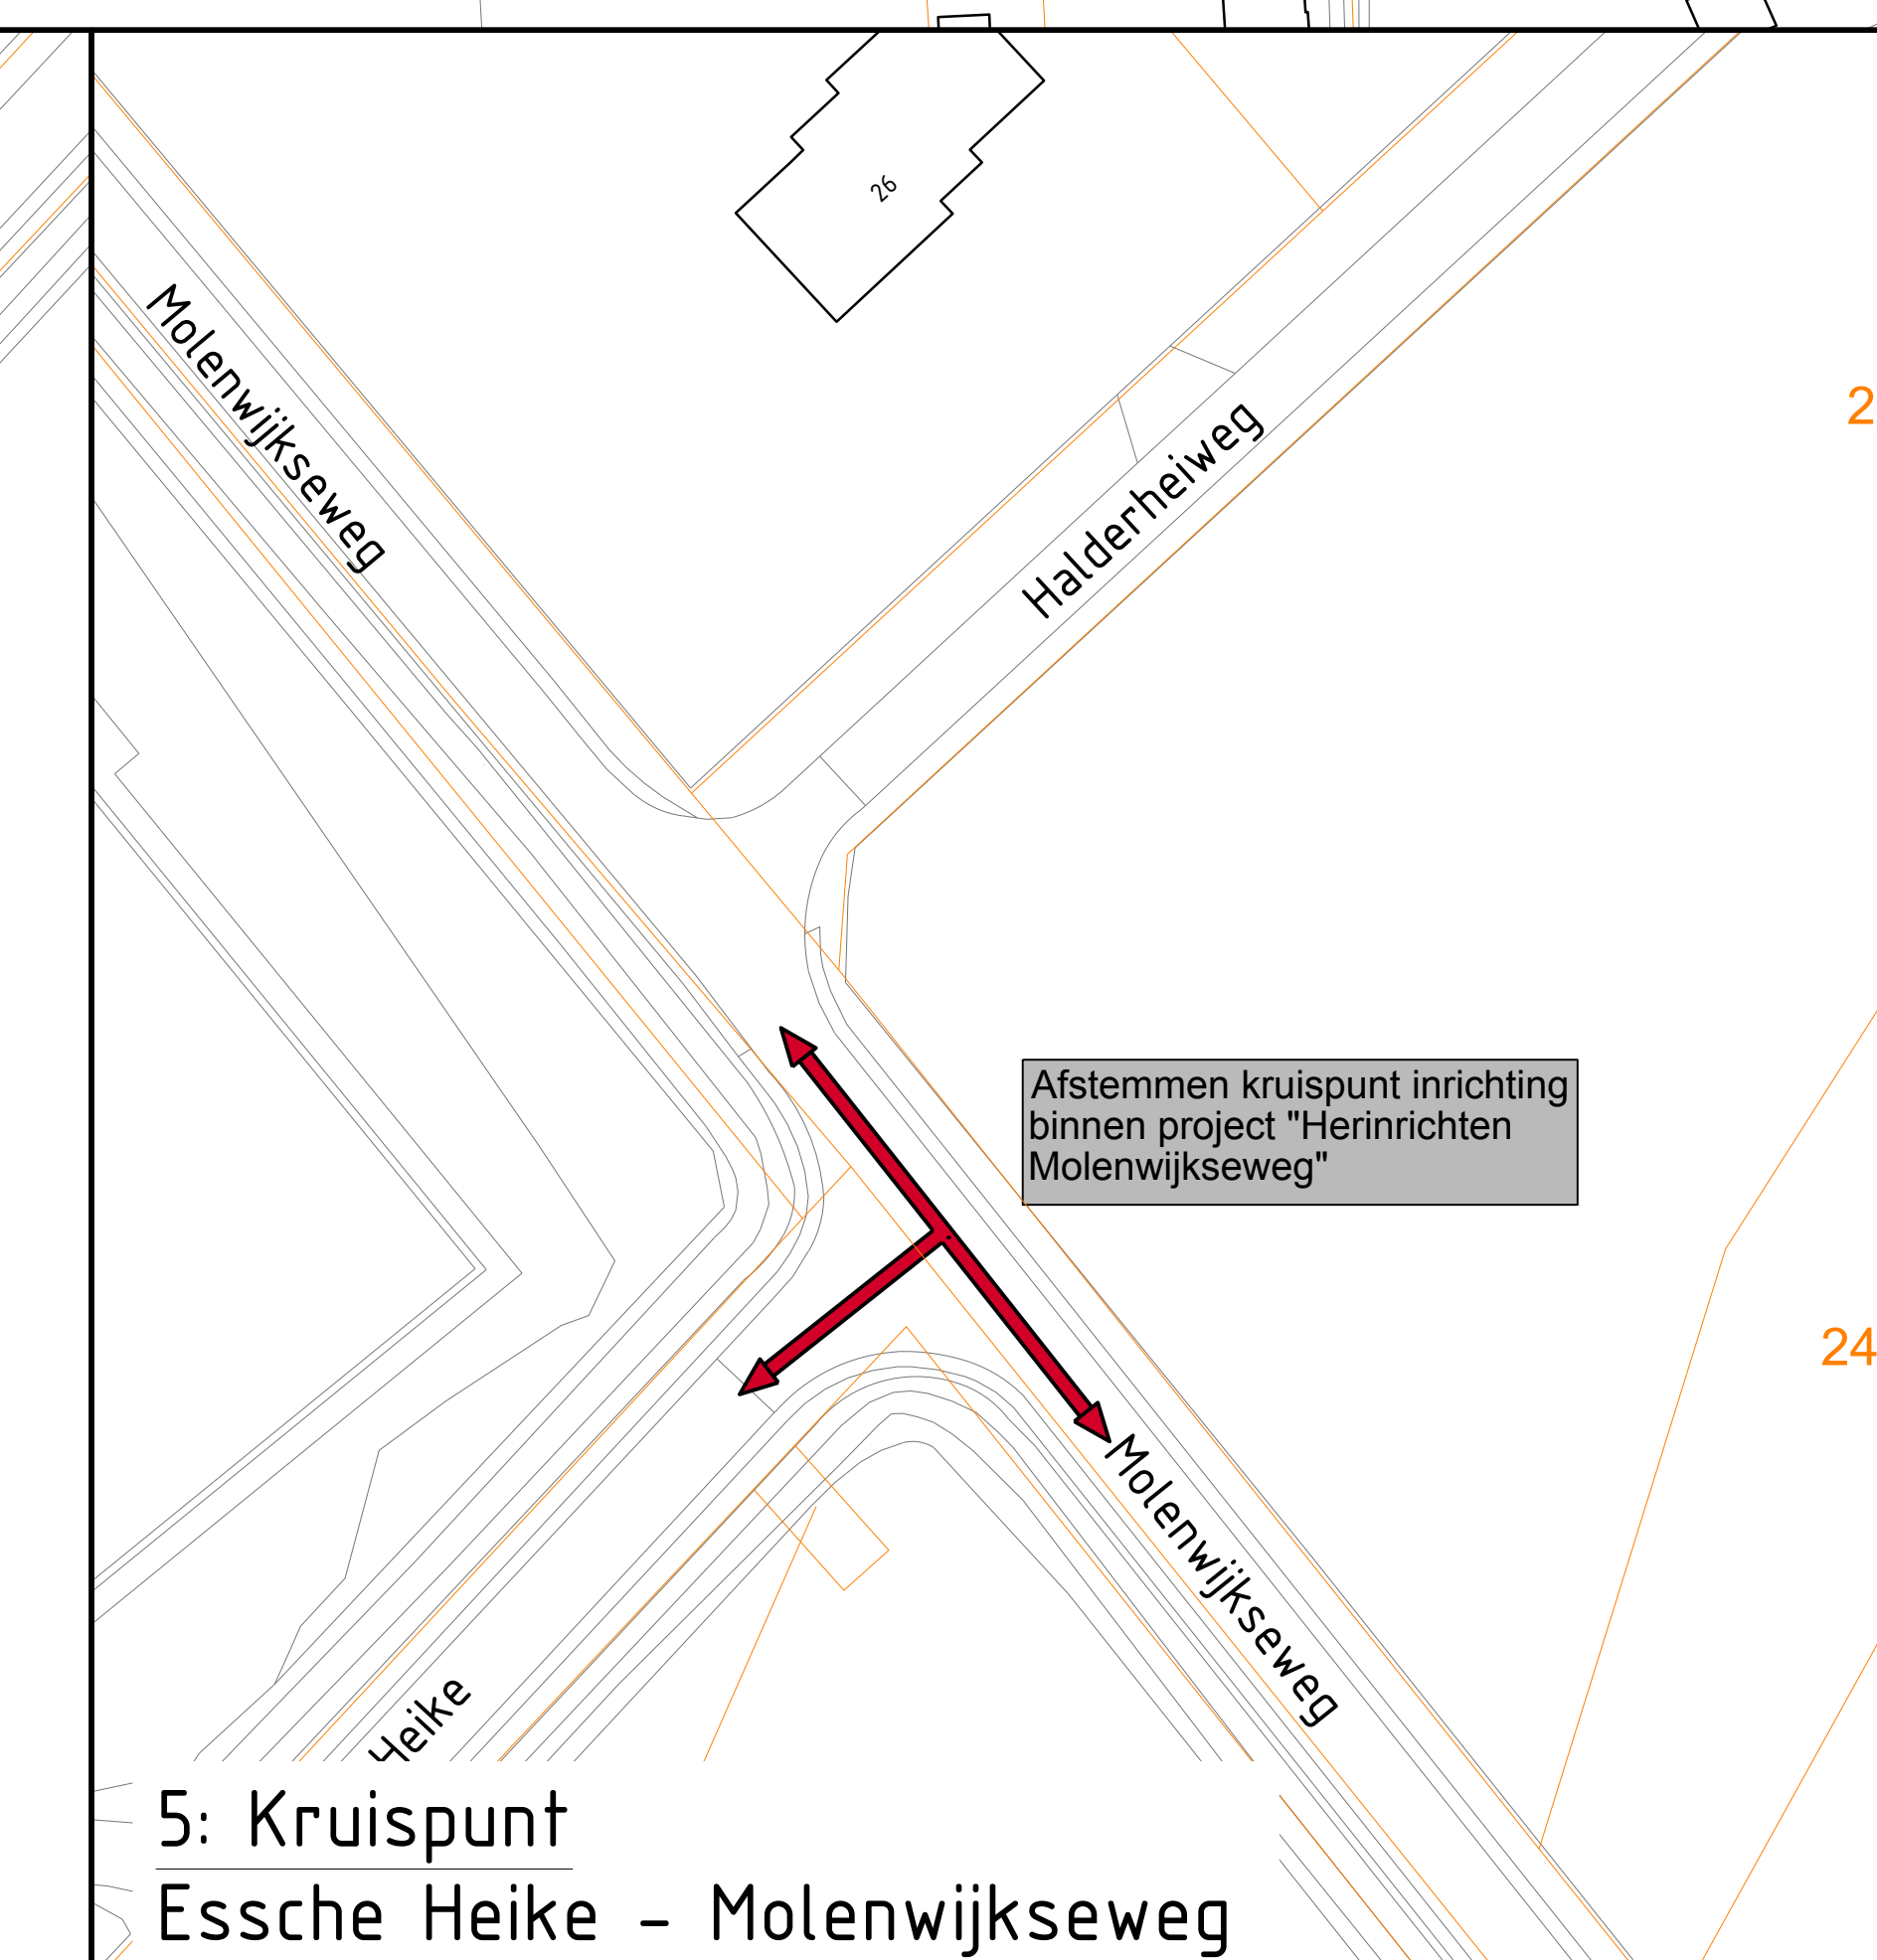


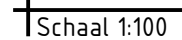

Verklaring

Rijbaan asfaltverharding

Rijbaan betonstraatsfenen

Fietspad asfaltverharding

Halfverharding

Herstraten verharding inclusief stootbanden


Grasbetontegels

Plateau/drempel asfaltverharding


Berm

Watergang


Aankoopgrens

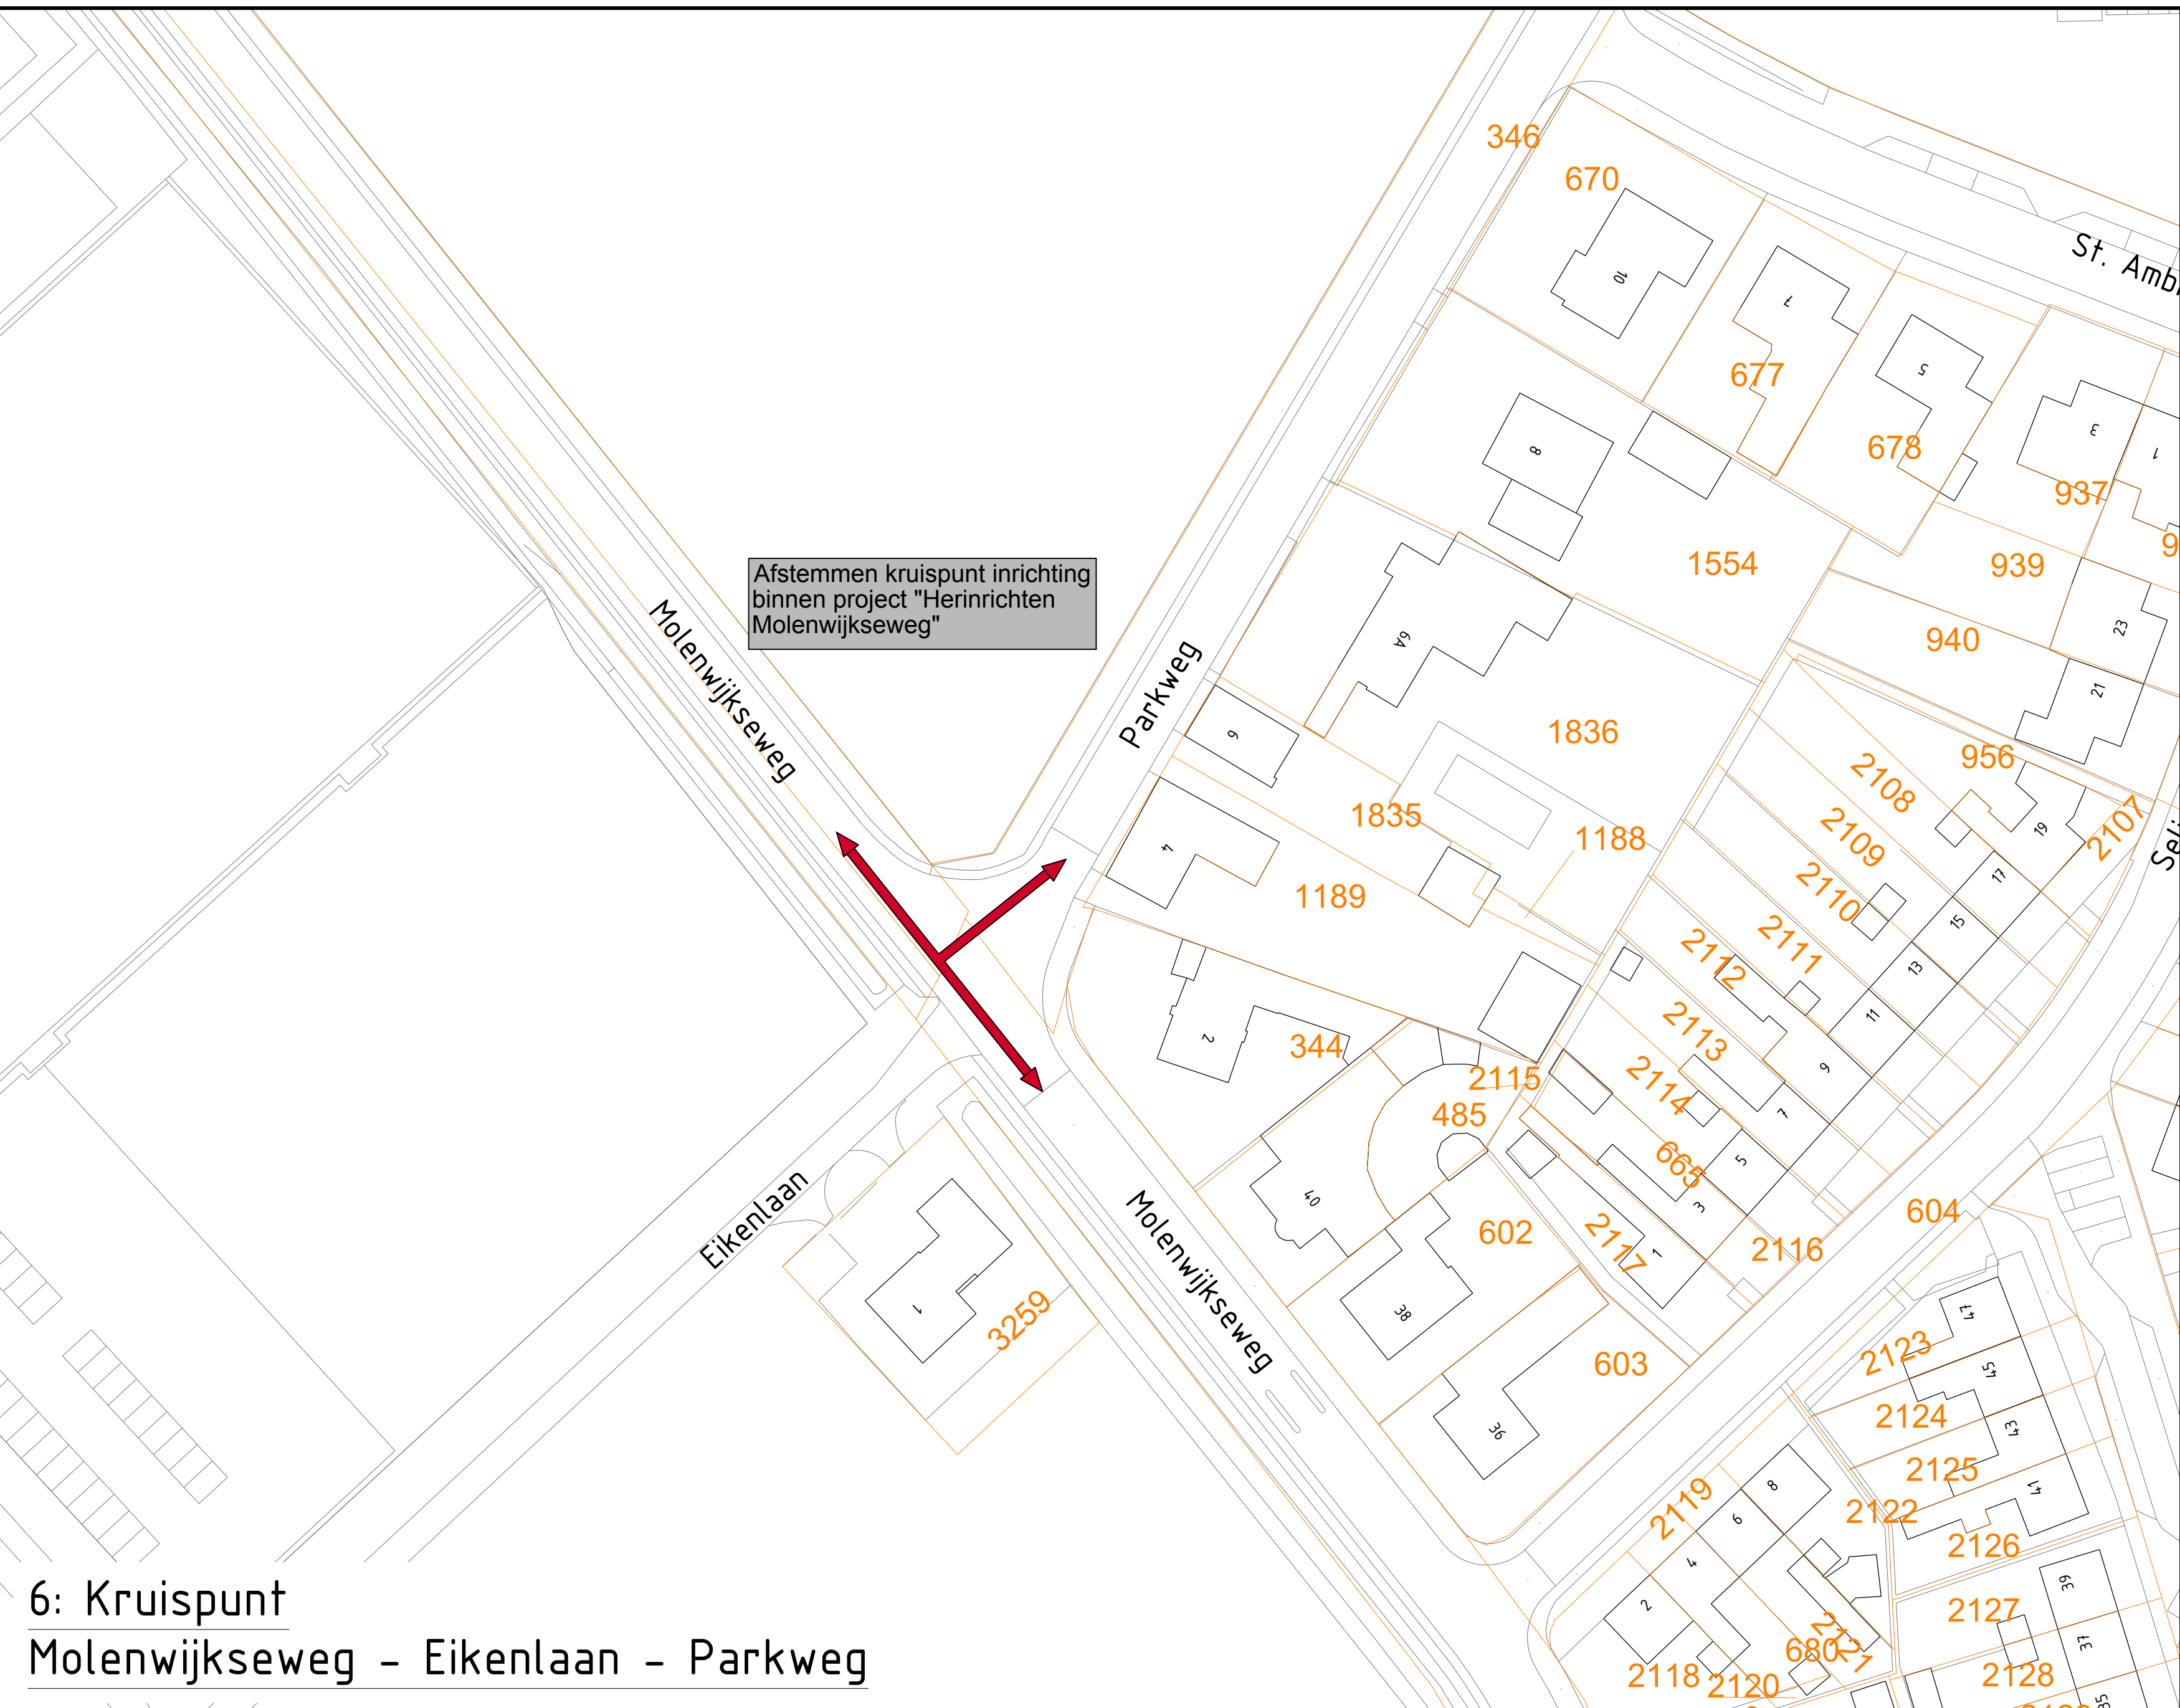


6: Kruispunt
Molenwijkseweg - Eikenlaan - Parkweg

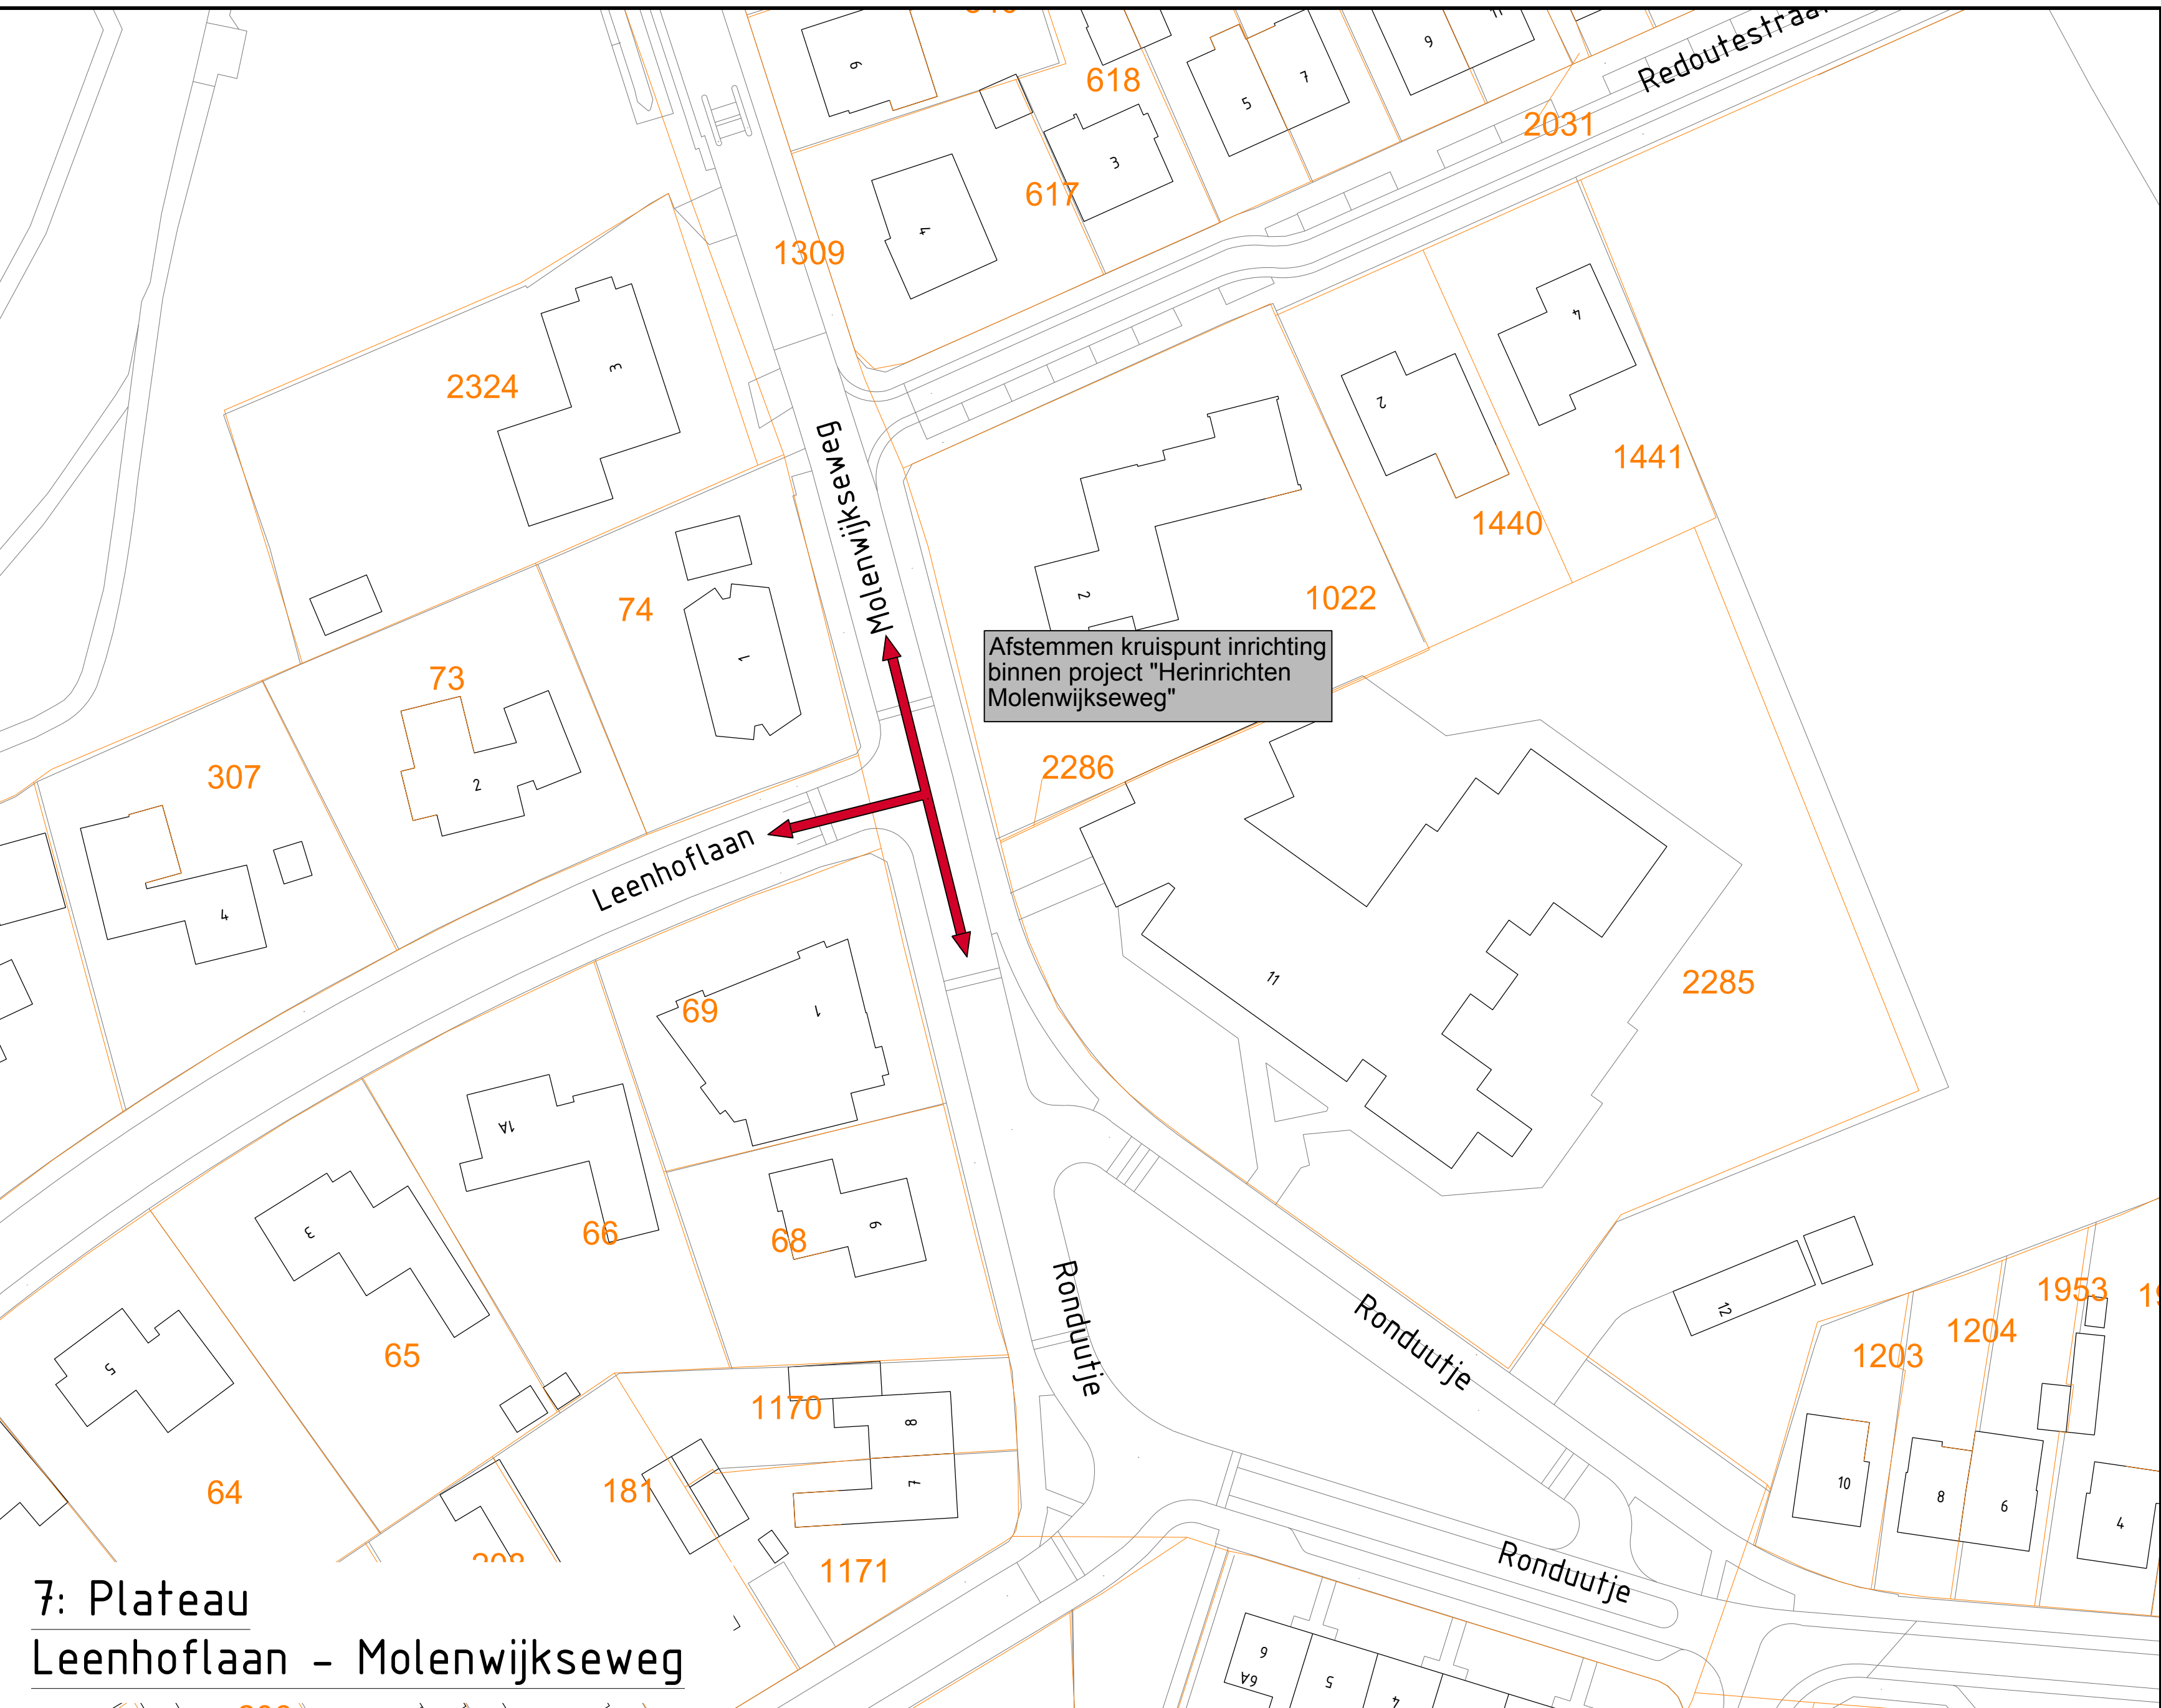

7: Plateau
Leenhoflaan - Molenwijkseweg

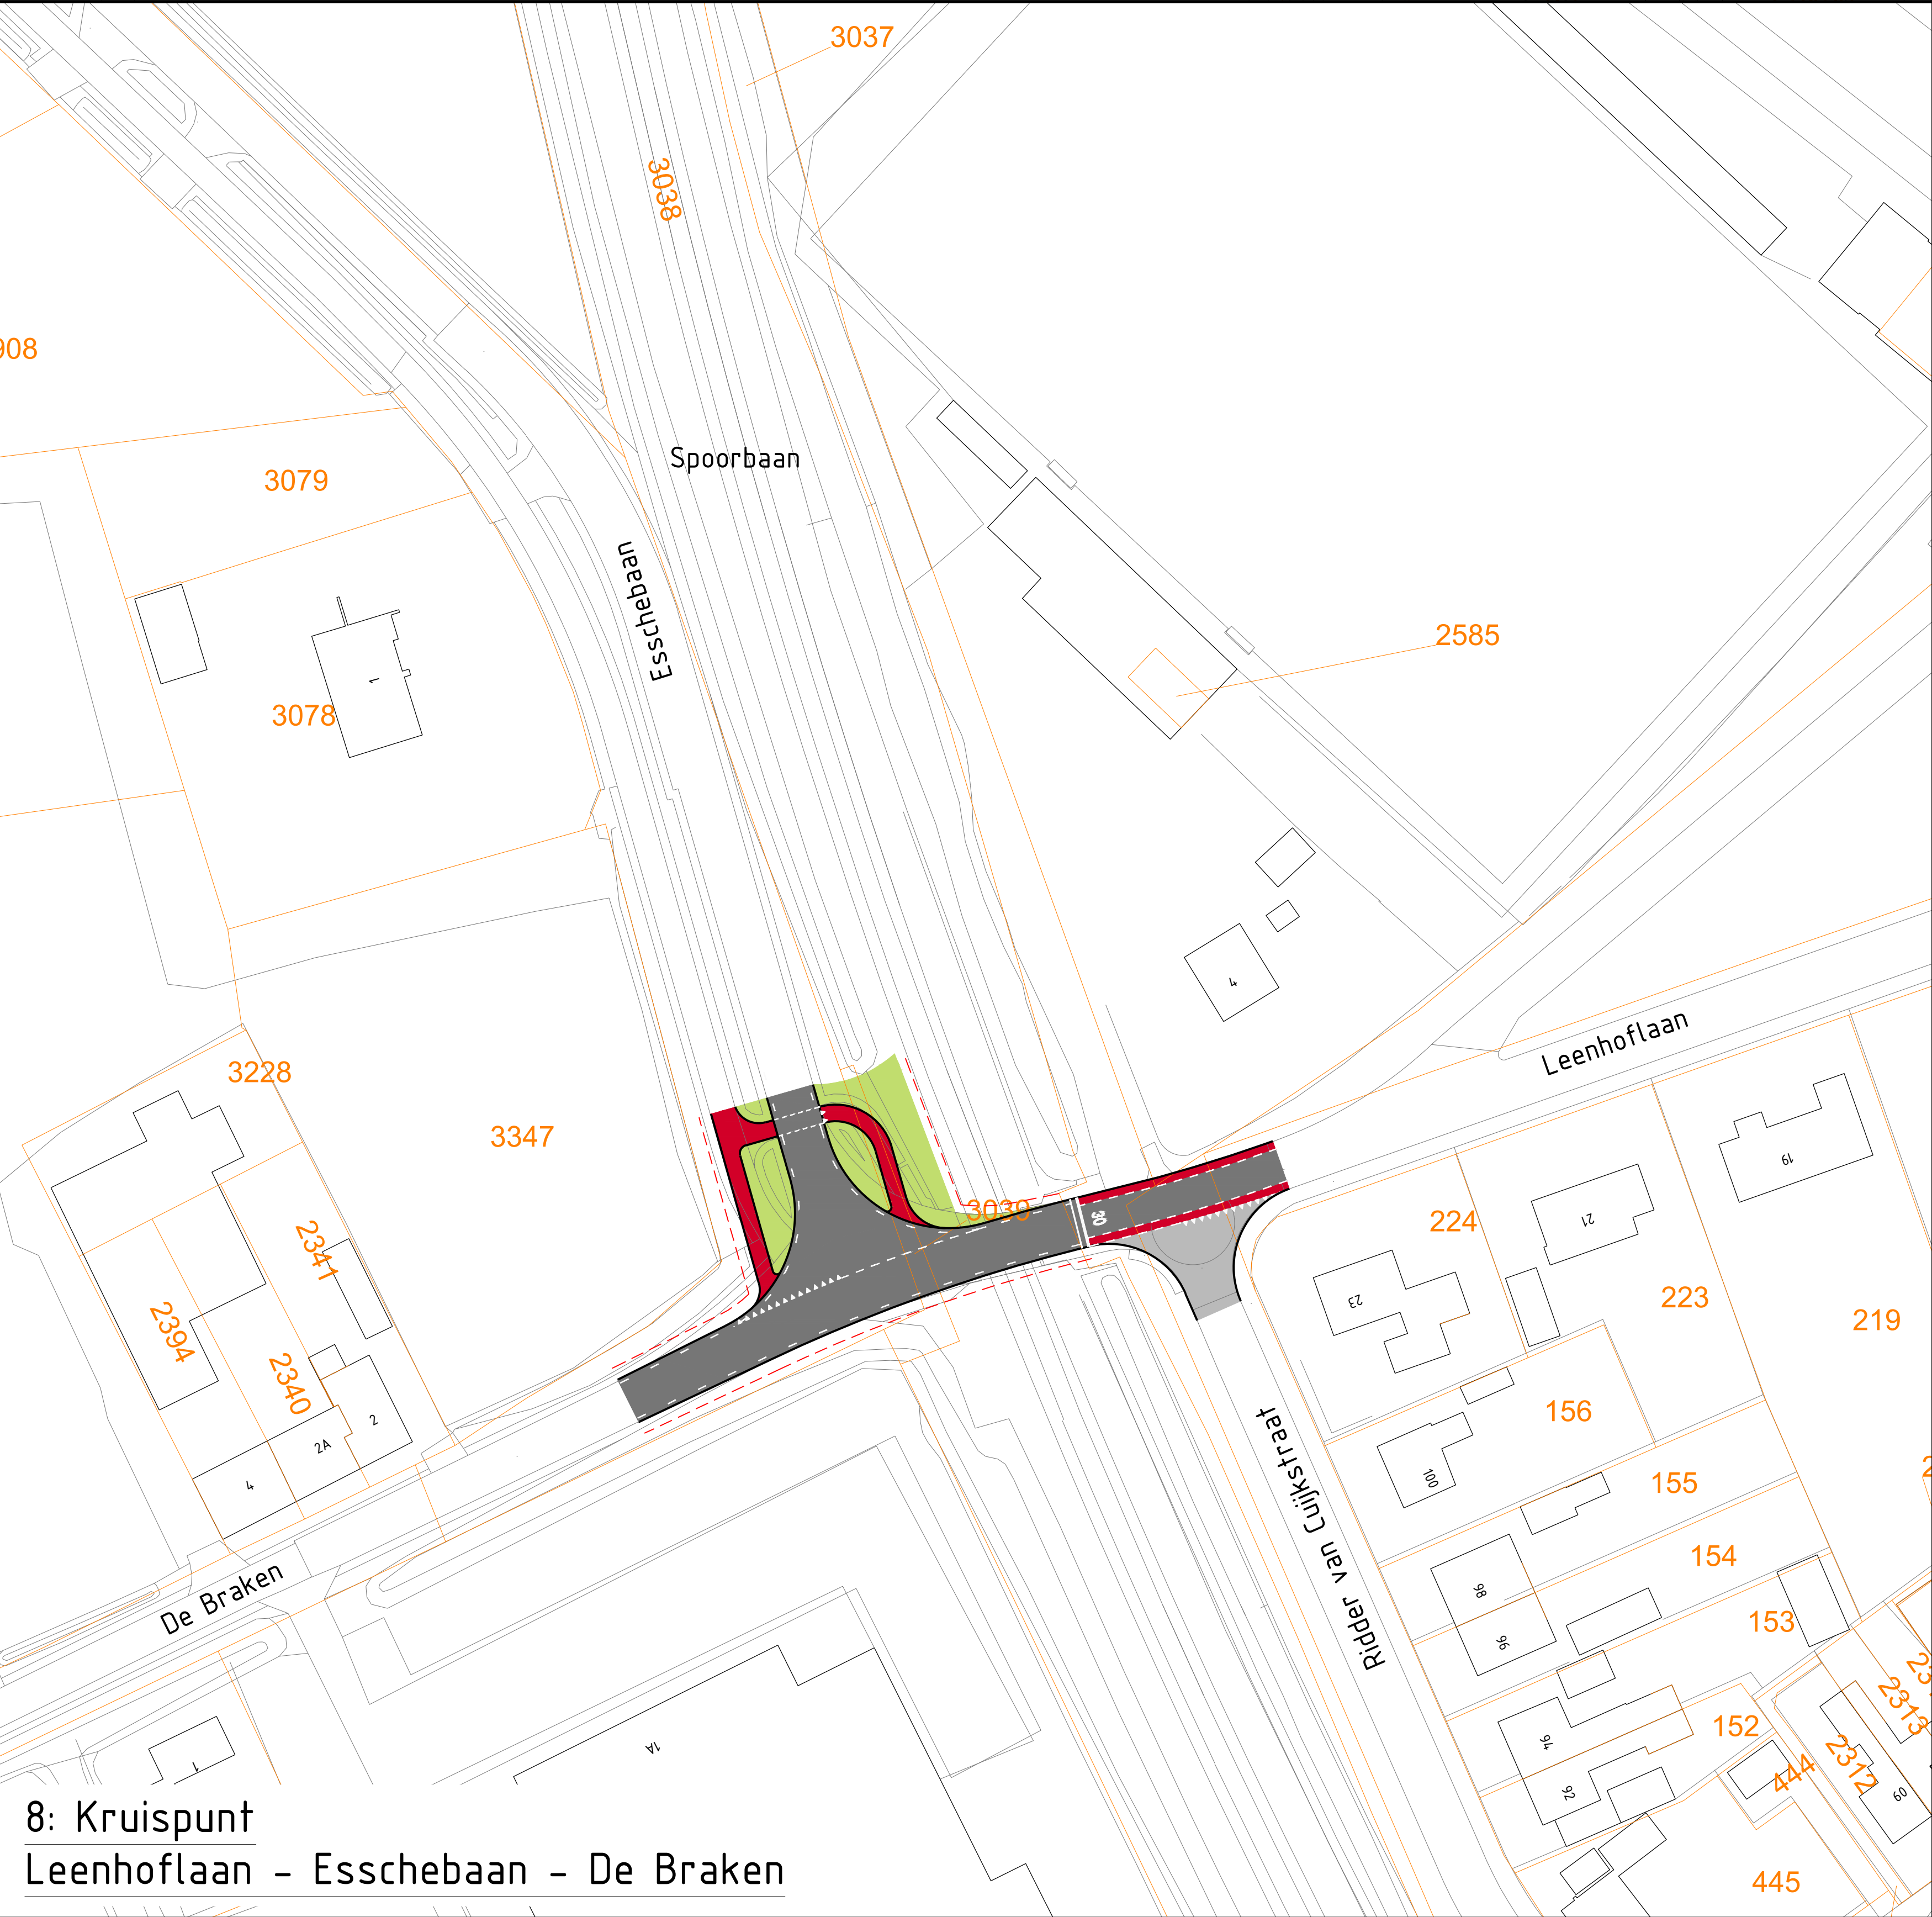

8: Kruispunt
Leenhoflaan - Esschebaan - De Braken

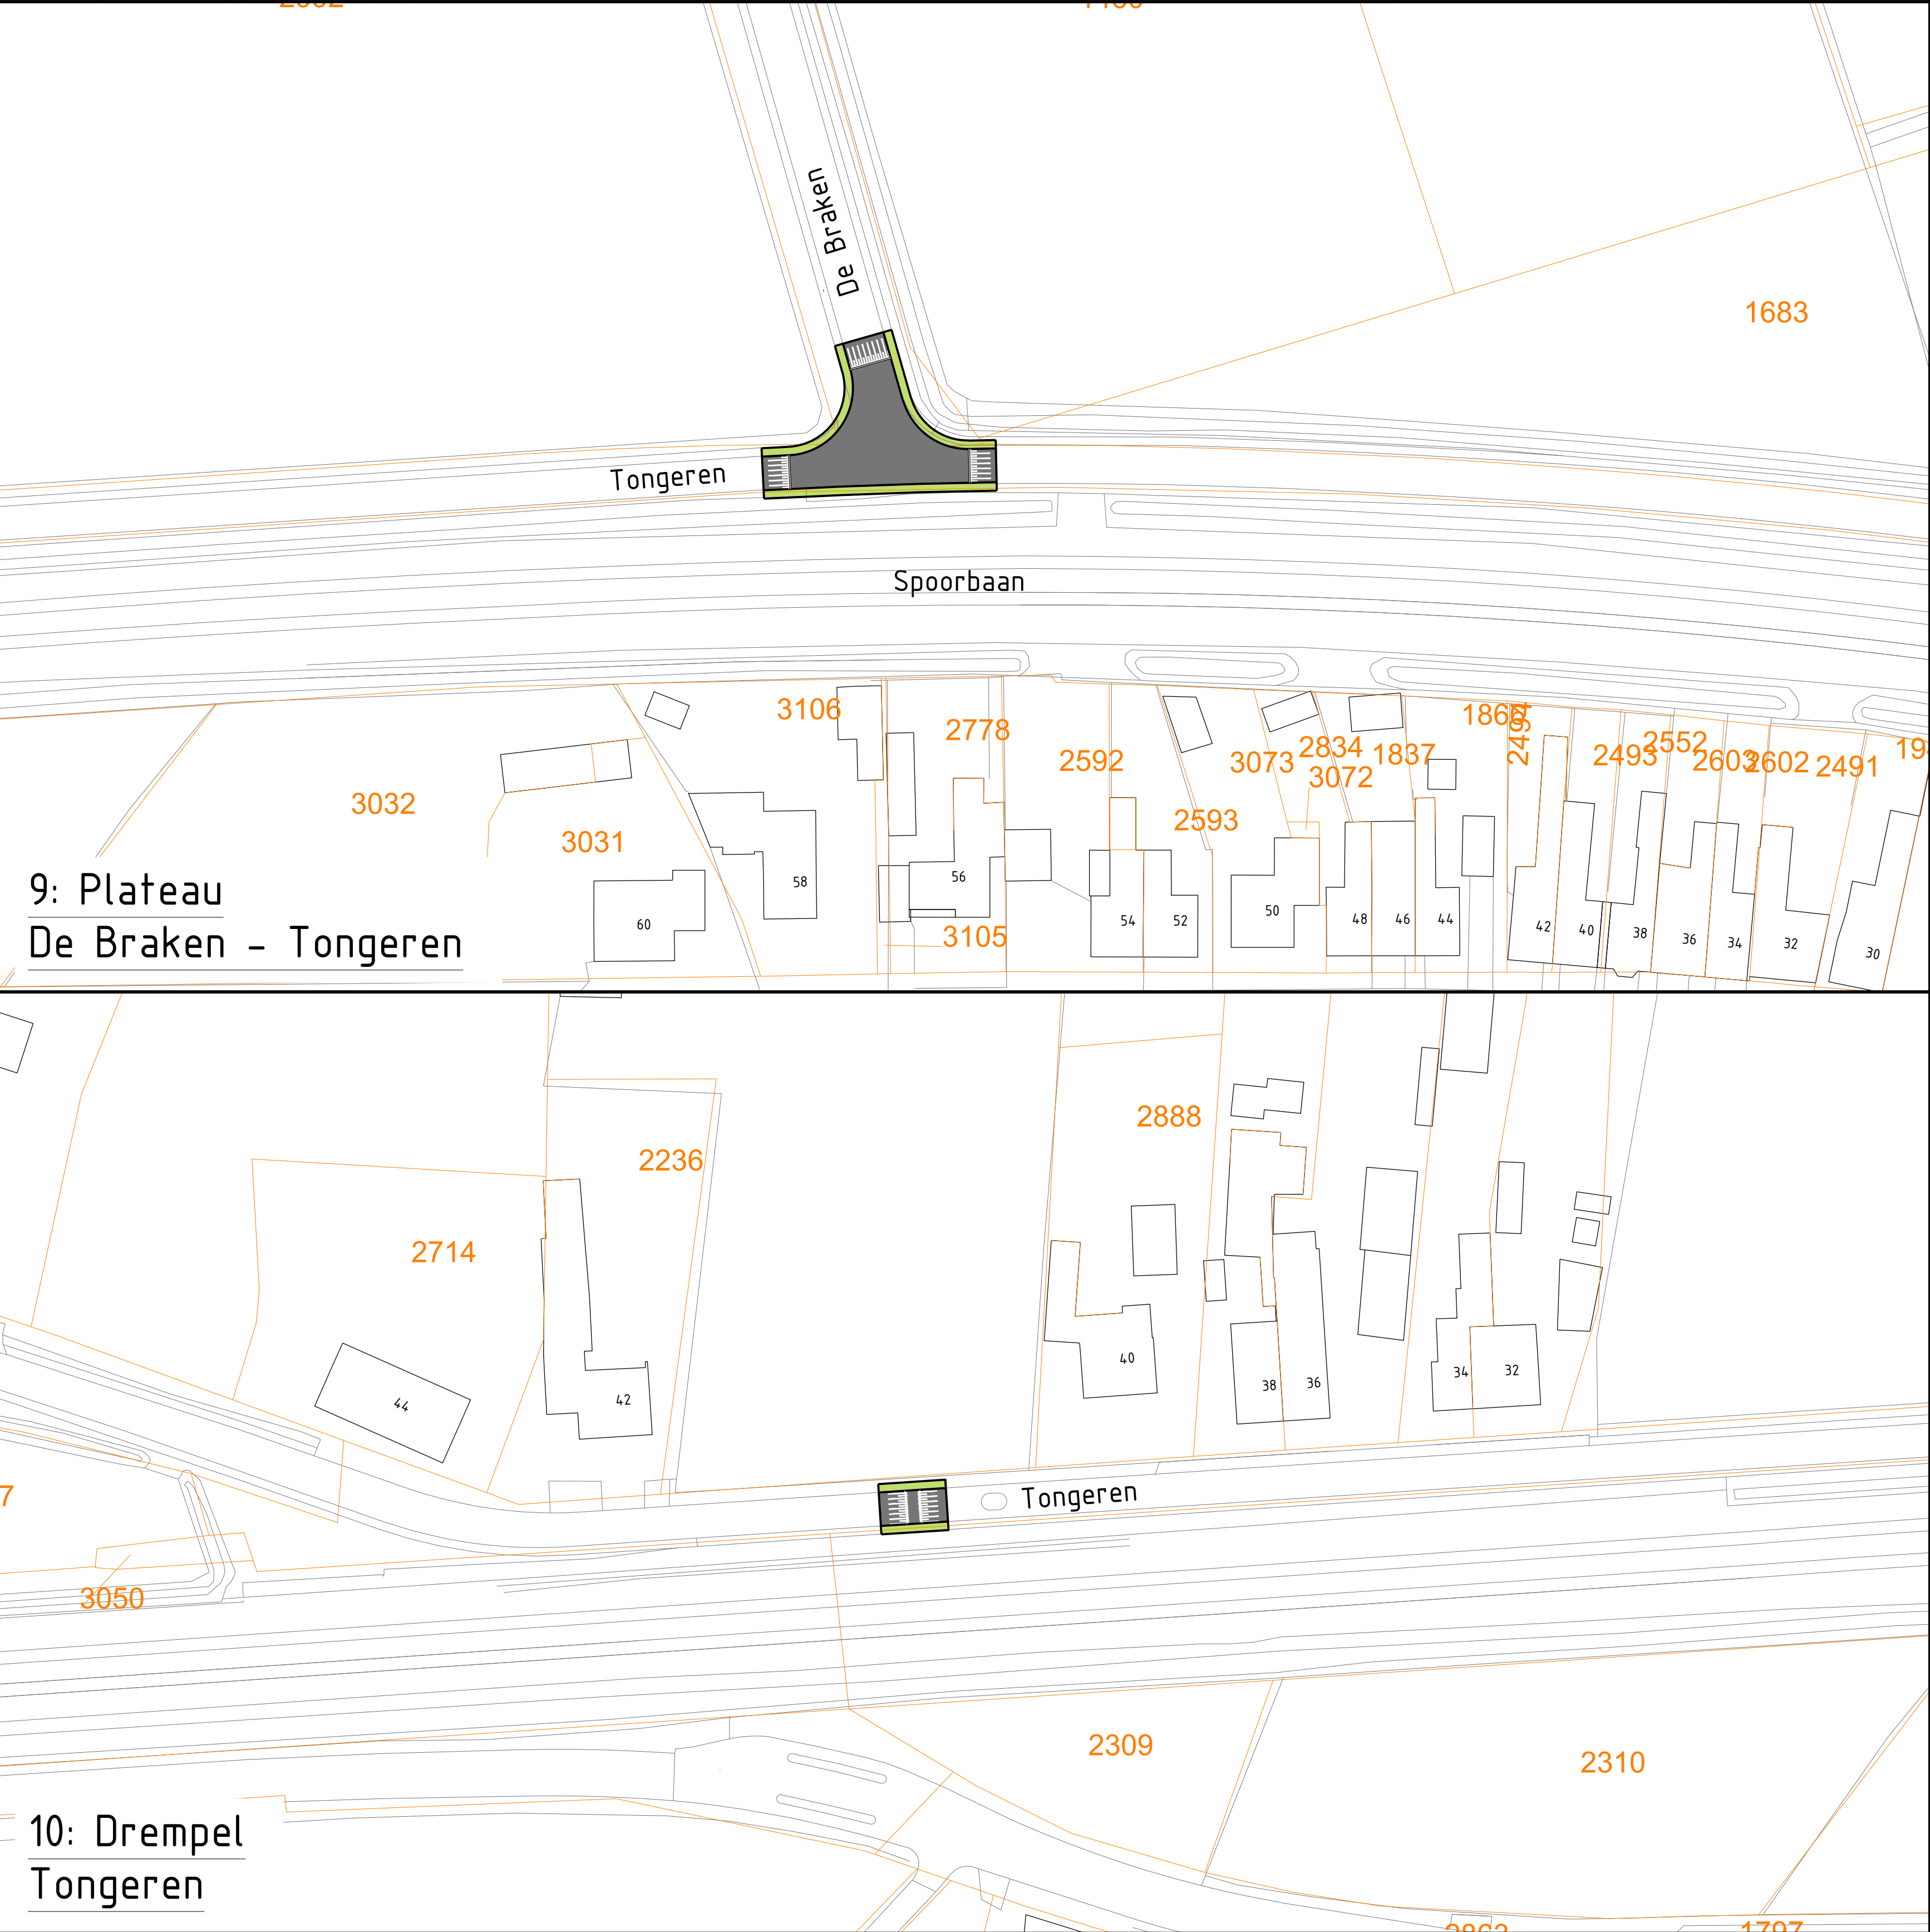

9: Plateau
De Braken - Tongeren



10: Drempel
Tongeren

1

2

3

4

5

6

7

8

9

10

2	27-09-2017	Aanpassingen conform mail 19-09-2017	RKAS	SR	-	GH
1	07-07-2017	Aanpassing kruispunt Esschebaan - De Braken	RKAS	GH	-	GH
0	13-06-2017	Aanpassing kruispunt Esschebaan - De Braken	RKAS	GH	-	GH
Versie	Datum	Omschrijving	Opsteller	Par.	Verificatie	Par.

Verkeersmaatregelen Tongeren

Onderdeel
Tongeren Blad 2 van 2

Opdrachtgever
Gemeente Boxtel

Fase
Voorontwerp

Formaat
A0

Schaal
1: 500

Projectnummer
BXT002-0002

Tekeningnummer
2017-0809

Behorende bij doc. nr.

Schoolstraat 10a
Postbus 14.800 AA Roermond

Herengracht 10
Postbus 2200, 5202 CH 's-Hertogenbosch

089 - 3366333
info@kragten.nl
www.kragten.nl

0 10 20 30 40 50