


BARONIESTRAAT - BOXTEL

SCHETSONTWERP

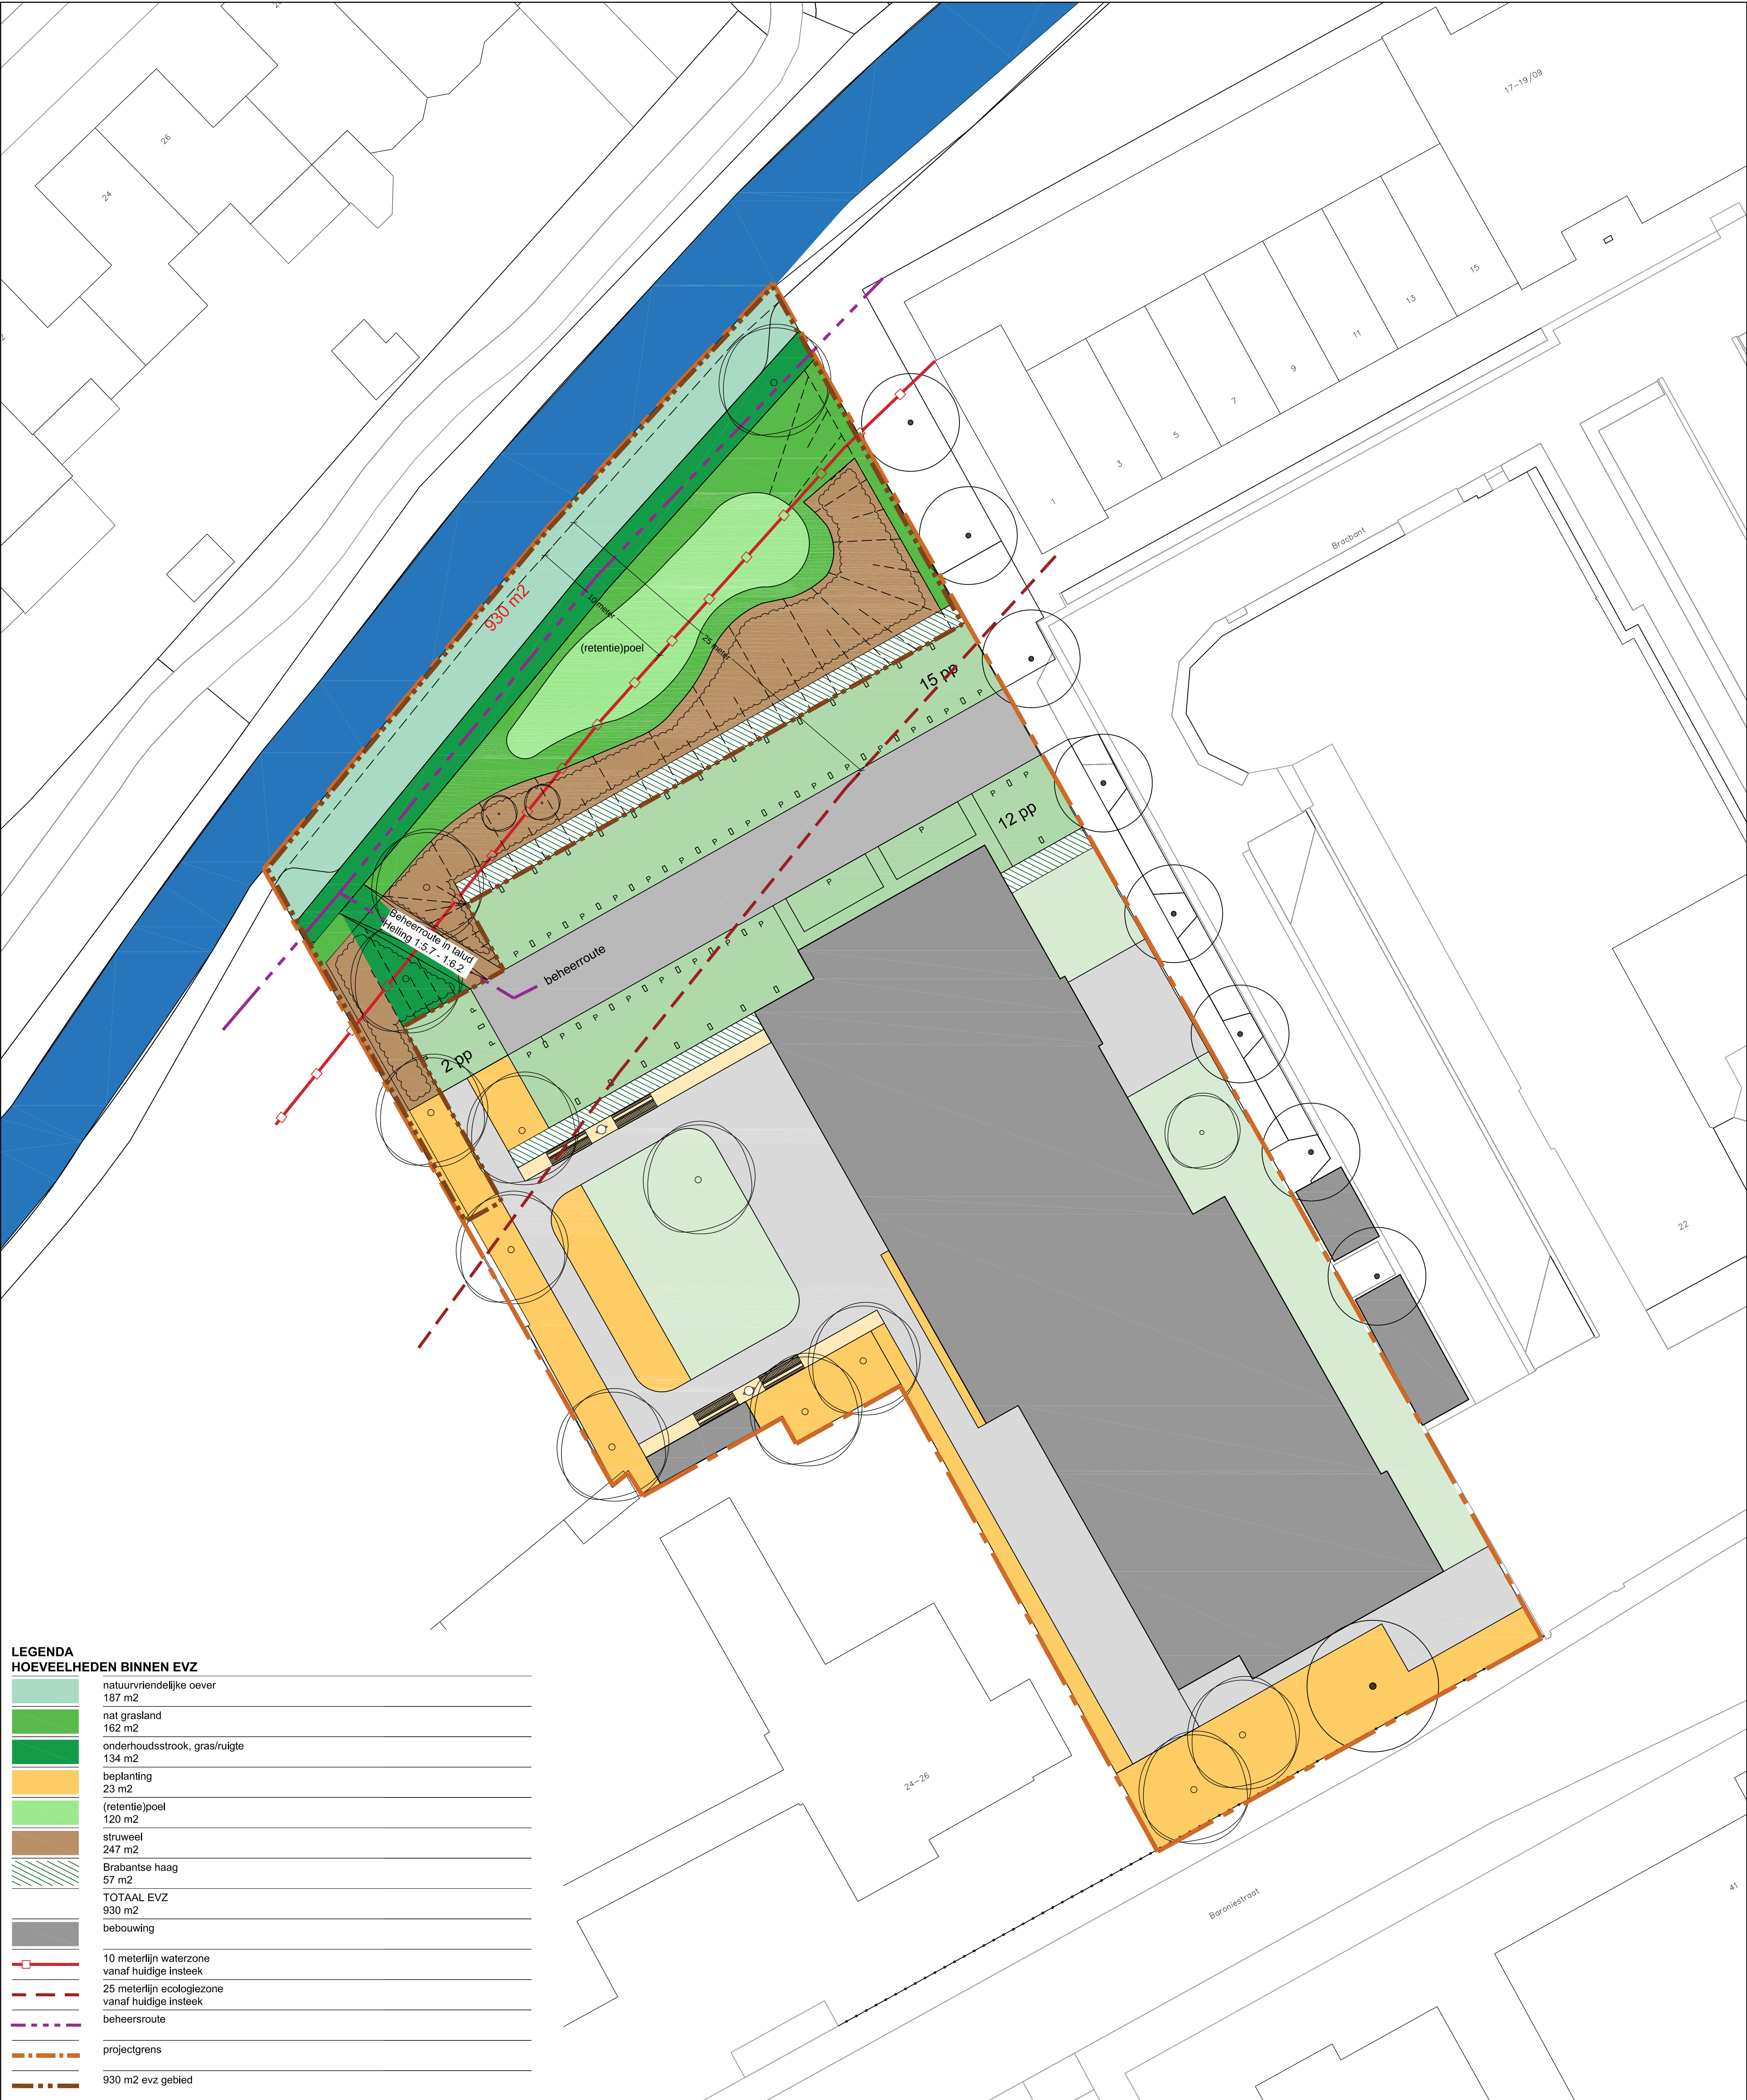

LEGENDA


HOEVEELHEDEN BINNEN EVZ

	natuurvriendelijke oever
	187 m2
	nat grasland
	162 m2
	onderhoudsstrook, gras/ruigte
	134 m2
	bepplanting
	23 m2
	(retentie)poel
	120 m2
	struweel
	247 m2
	Brabantse haag
	57 m2
	TOTAAL EVZ
	930 m2
	bebouwing
	10 meterlijn waterzone
	vanaf huidige insteek
	25 meterlijn ecologiezone
	vanaf huidige insteek
	beheersroute
	projectgrens
	930 m2 evz gebied

0



20 m

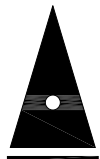

3041.03

werknnummer

HOEV

bladnummer

project
plaats
tekening
schaal
versie 1
versie 2

BARONIESTRAAT
BOXTEL
SCHETSONTWERP

1:200
11-07-2023
07-10-2024

AS
RL

MTD
LANDSCHAPSARCHITECTEN

MTD landschapsarchitecten | Zuid-Willemsvaart 142 | Postbus 5225 | 5201 GE 's-Hertogenbosch
T 073 6125033 | F 073 6136665 | E mtd@mtdis.nl | I www.mtdis.nl