



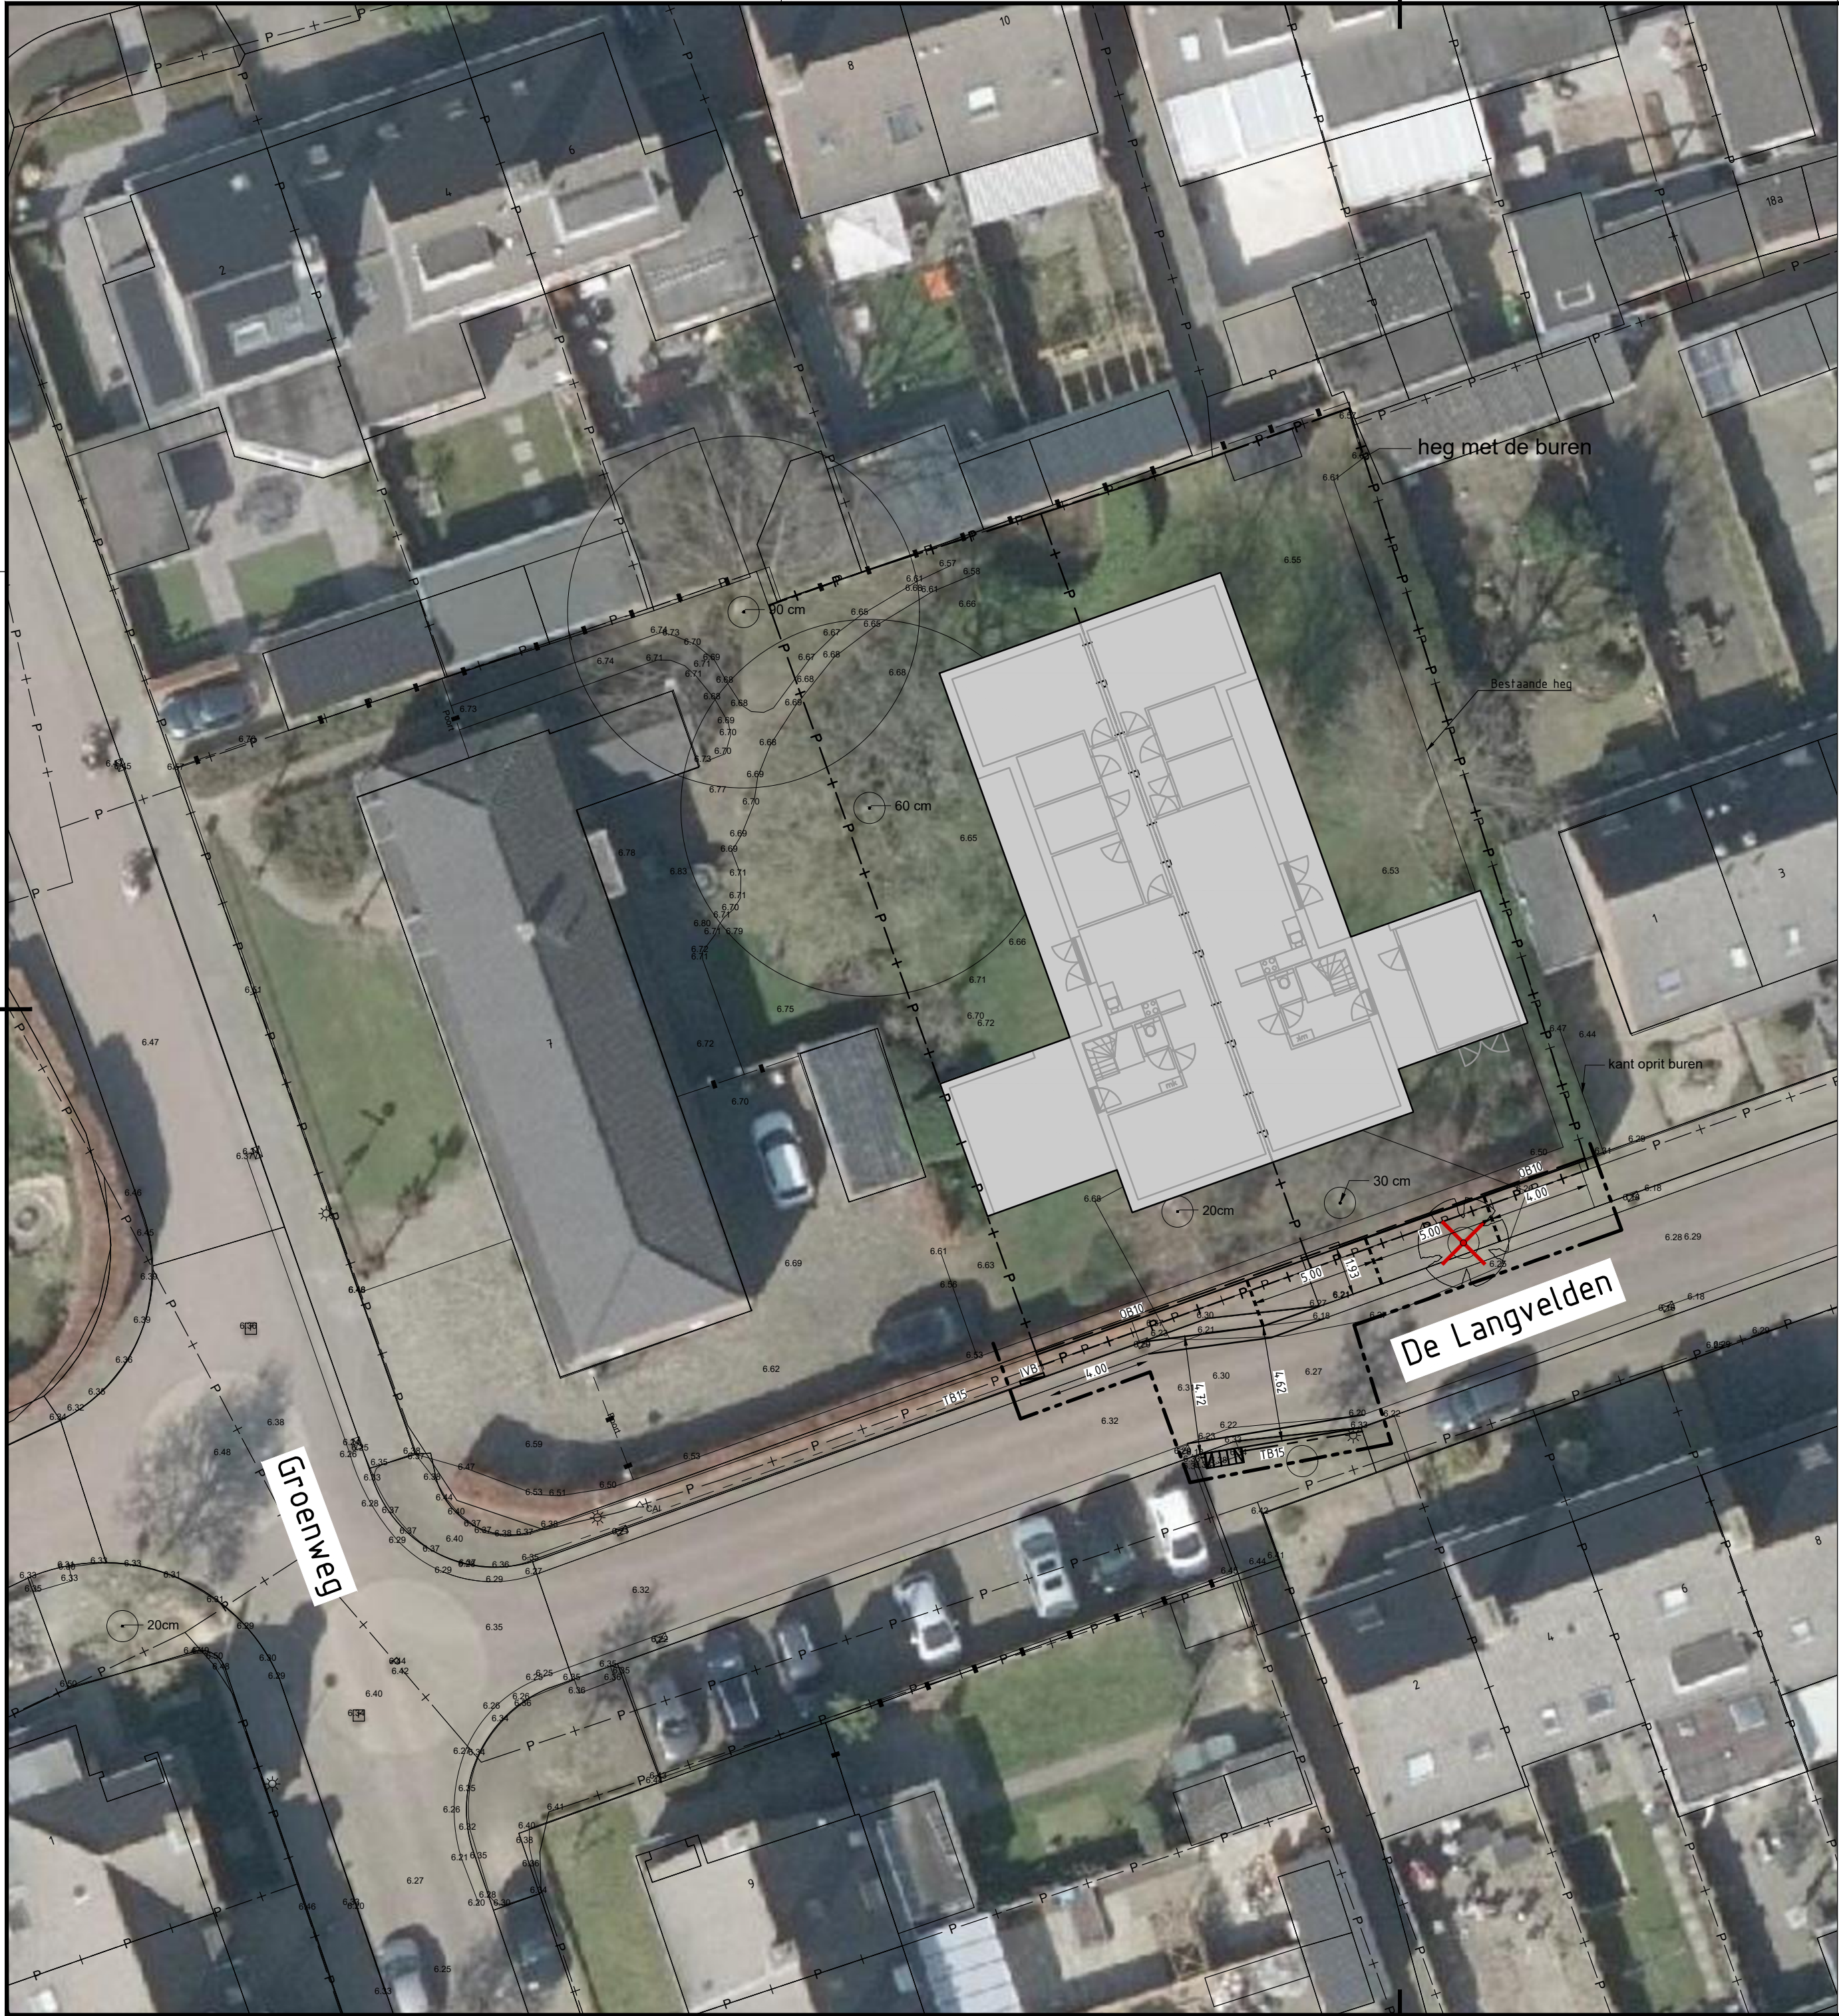

Legenda

- Werkgrens
- Nieuwe perceelsgrens
- Bestaande perceelsgrens
- Bestaande hoogte
- Bestaande trottoirband 130/150x250mm
- Bestaande molgoot 5 streks betonstraatstenen keiformaat
- Aanbrengen opsluitband 100x200mm
- Aanbrengen trottoirband 130/150x250mm
- Aanbrengen inritblokken 600x300x180mm
- Aanbrengen molgoot 5 streks betonstraatstenen keiformaat
- Aanbrengen betonstraatstenen waalformaat halfsteensverband
- Aanbrengen parkeervak scheiding betonstraatstenen keiformaat, kleur wit
- Te kappen boom

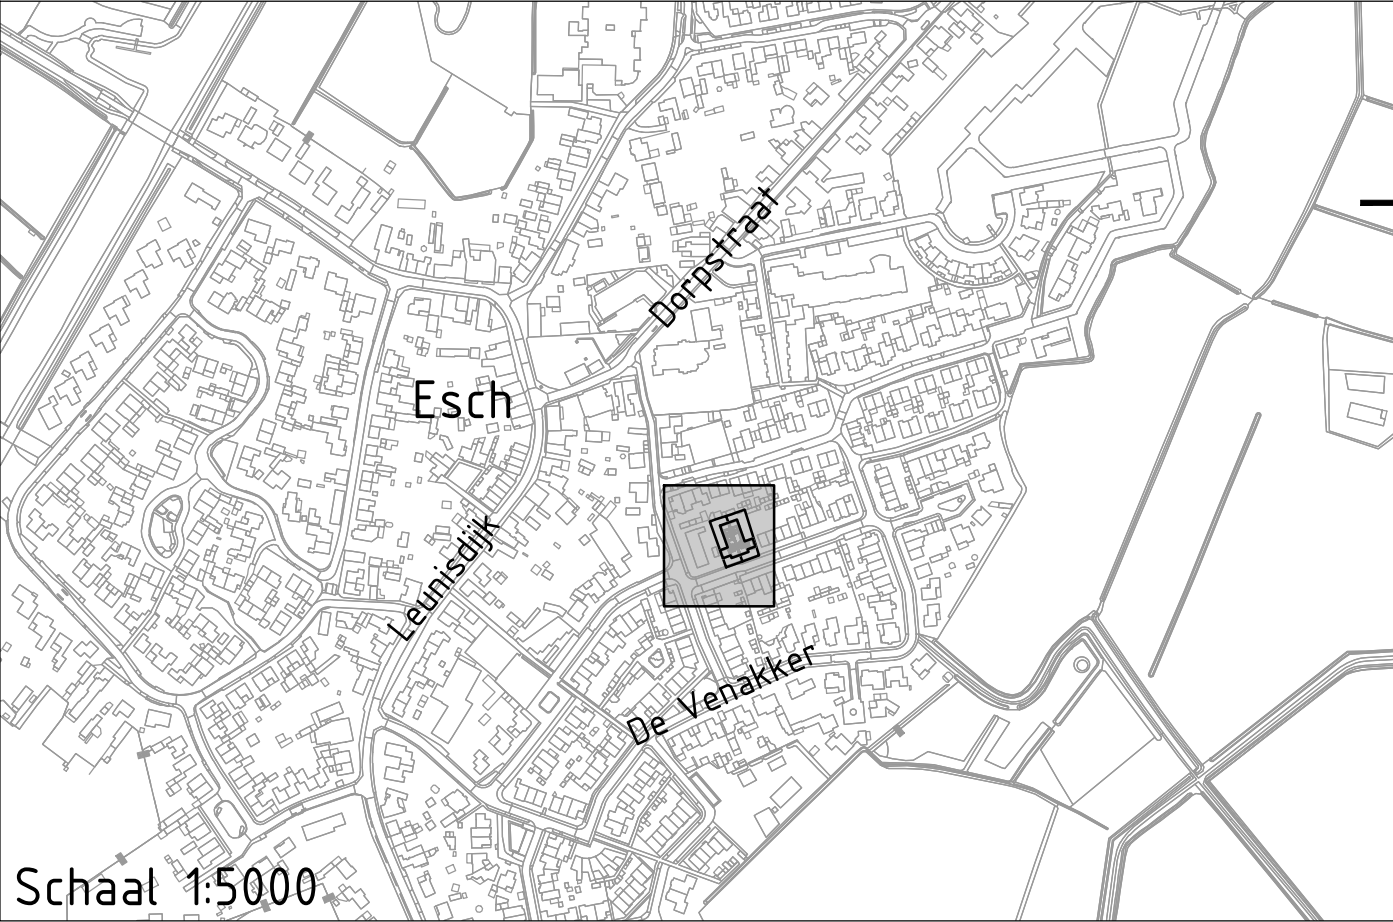

Bouwplan Groenweg te Esch

Opdrachtgever: Reuvers Projectontwikkeling BV

REUVERS
PROJECTONTWIKKELING

infra20
ontwerp & advies

Onderdeel: Nieuwe situatie
Fase: Voorlopig ontwerp

Versie: E
Getekend door: PvL
Blad 2 van 2

Schaal: 1:200
Papierformaat: A2
Datum: 09-08-2022

Tekeningnaam: 037-003-VO - Nieuwe situatie - E.dwg

Plataanstraat 15
5802 EH Venray
www.infra20.nl
info@infra20.nl