



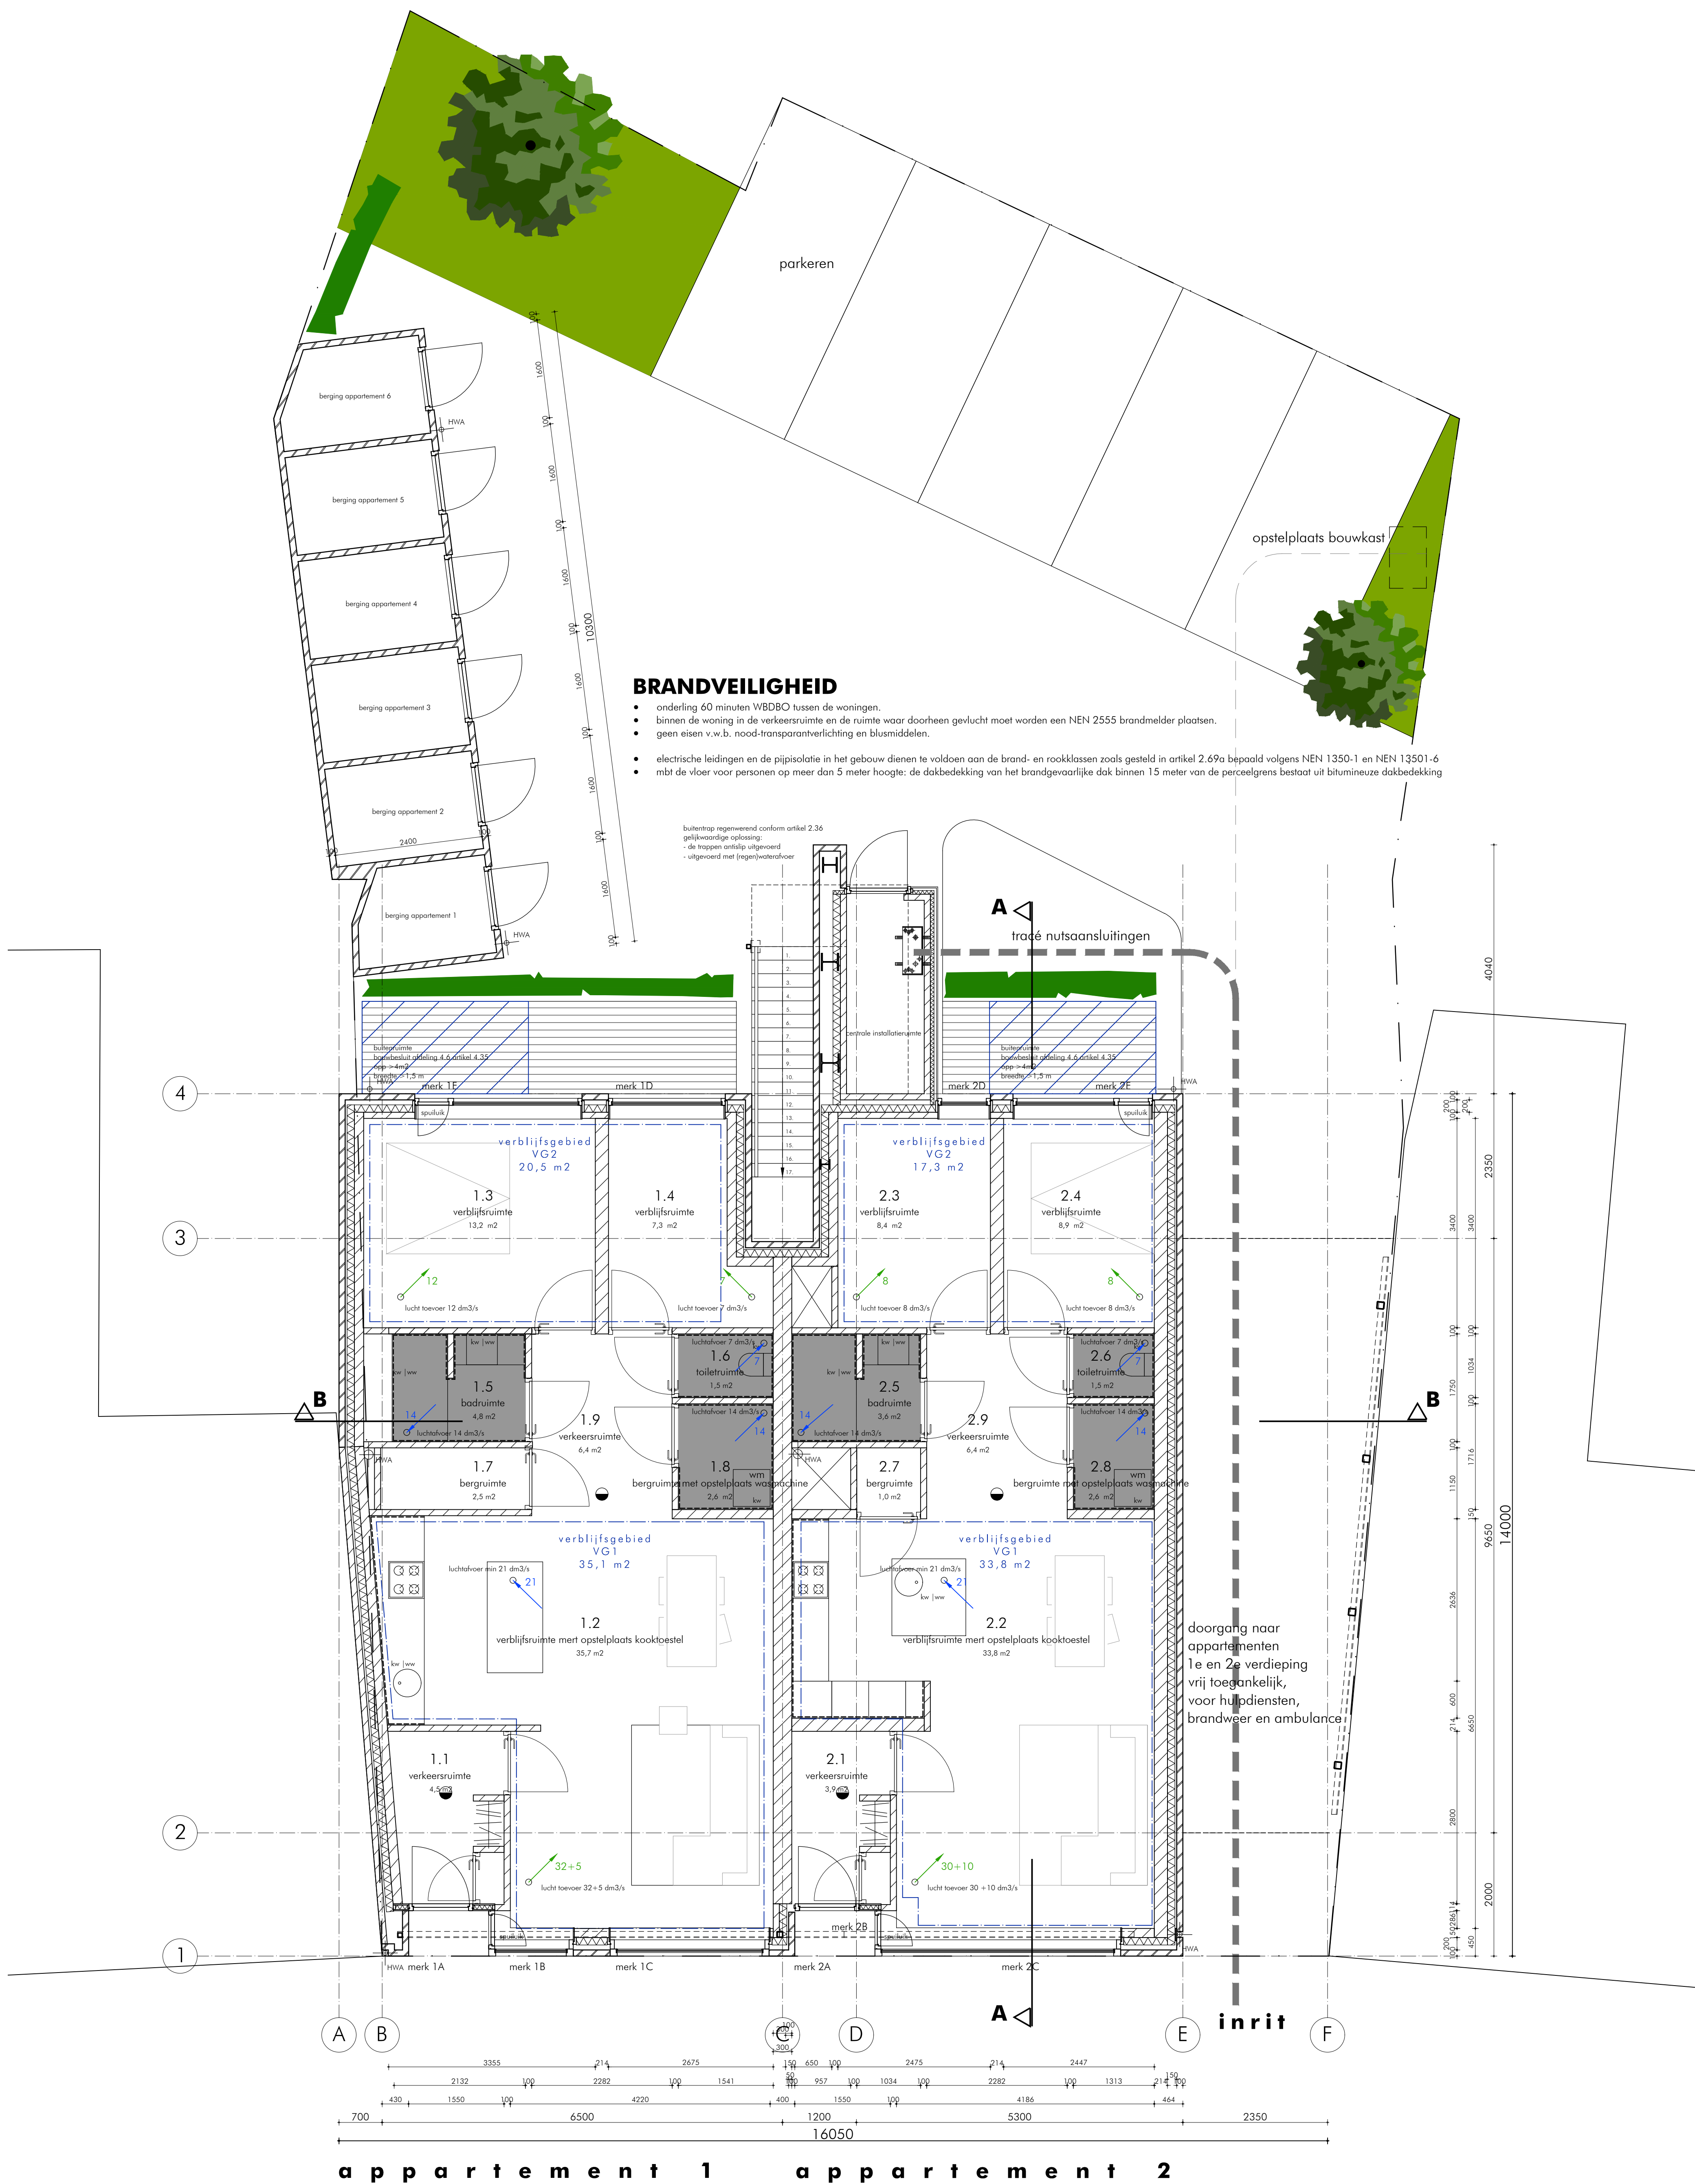


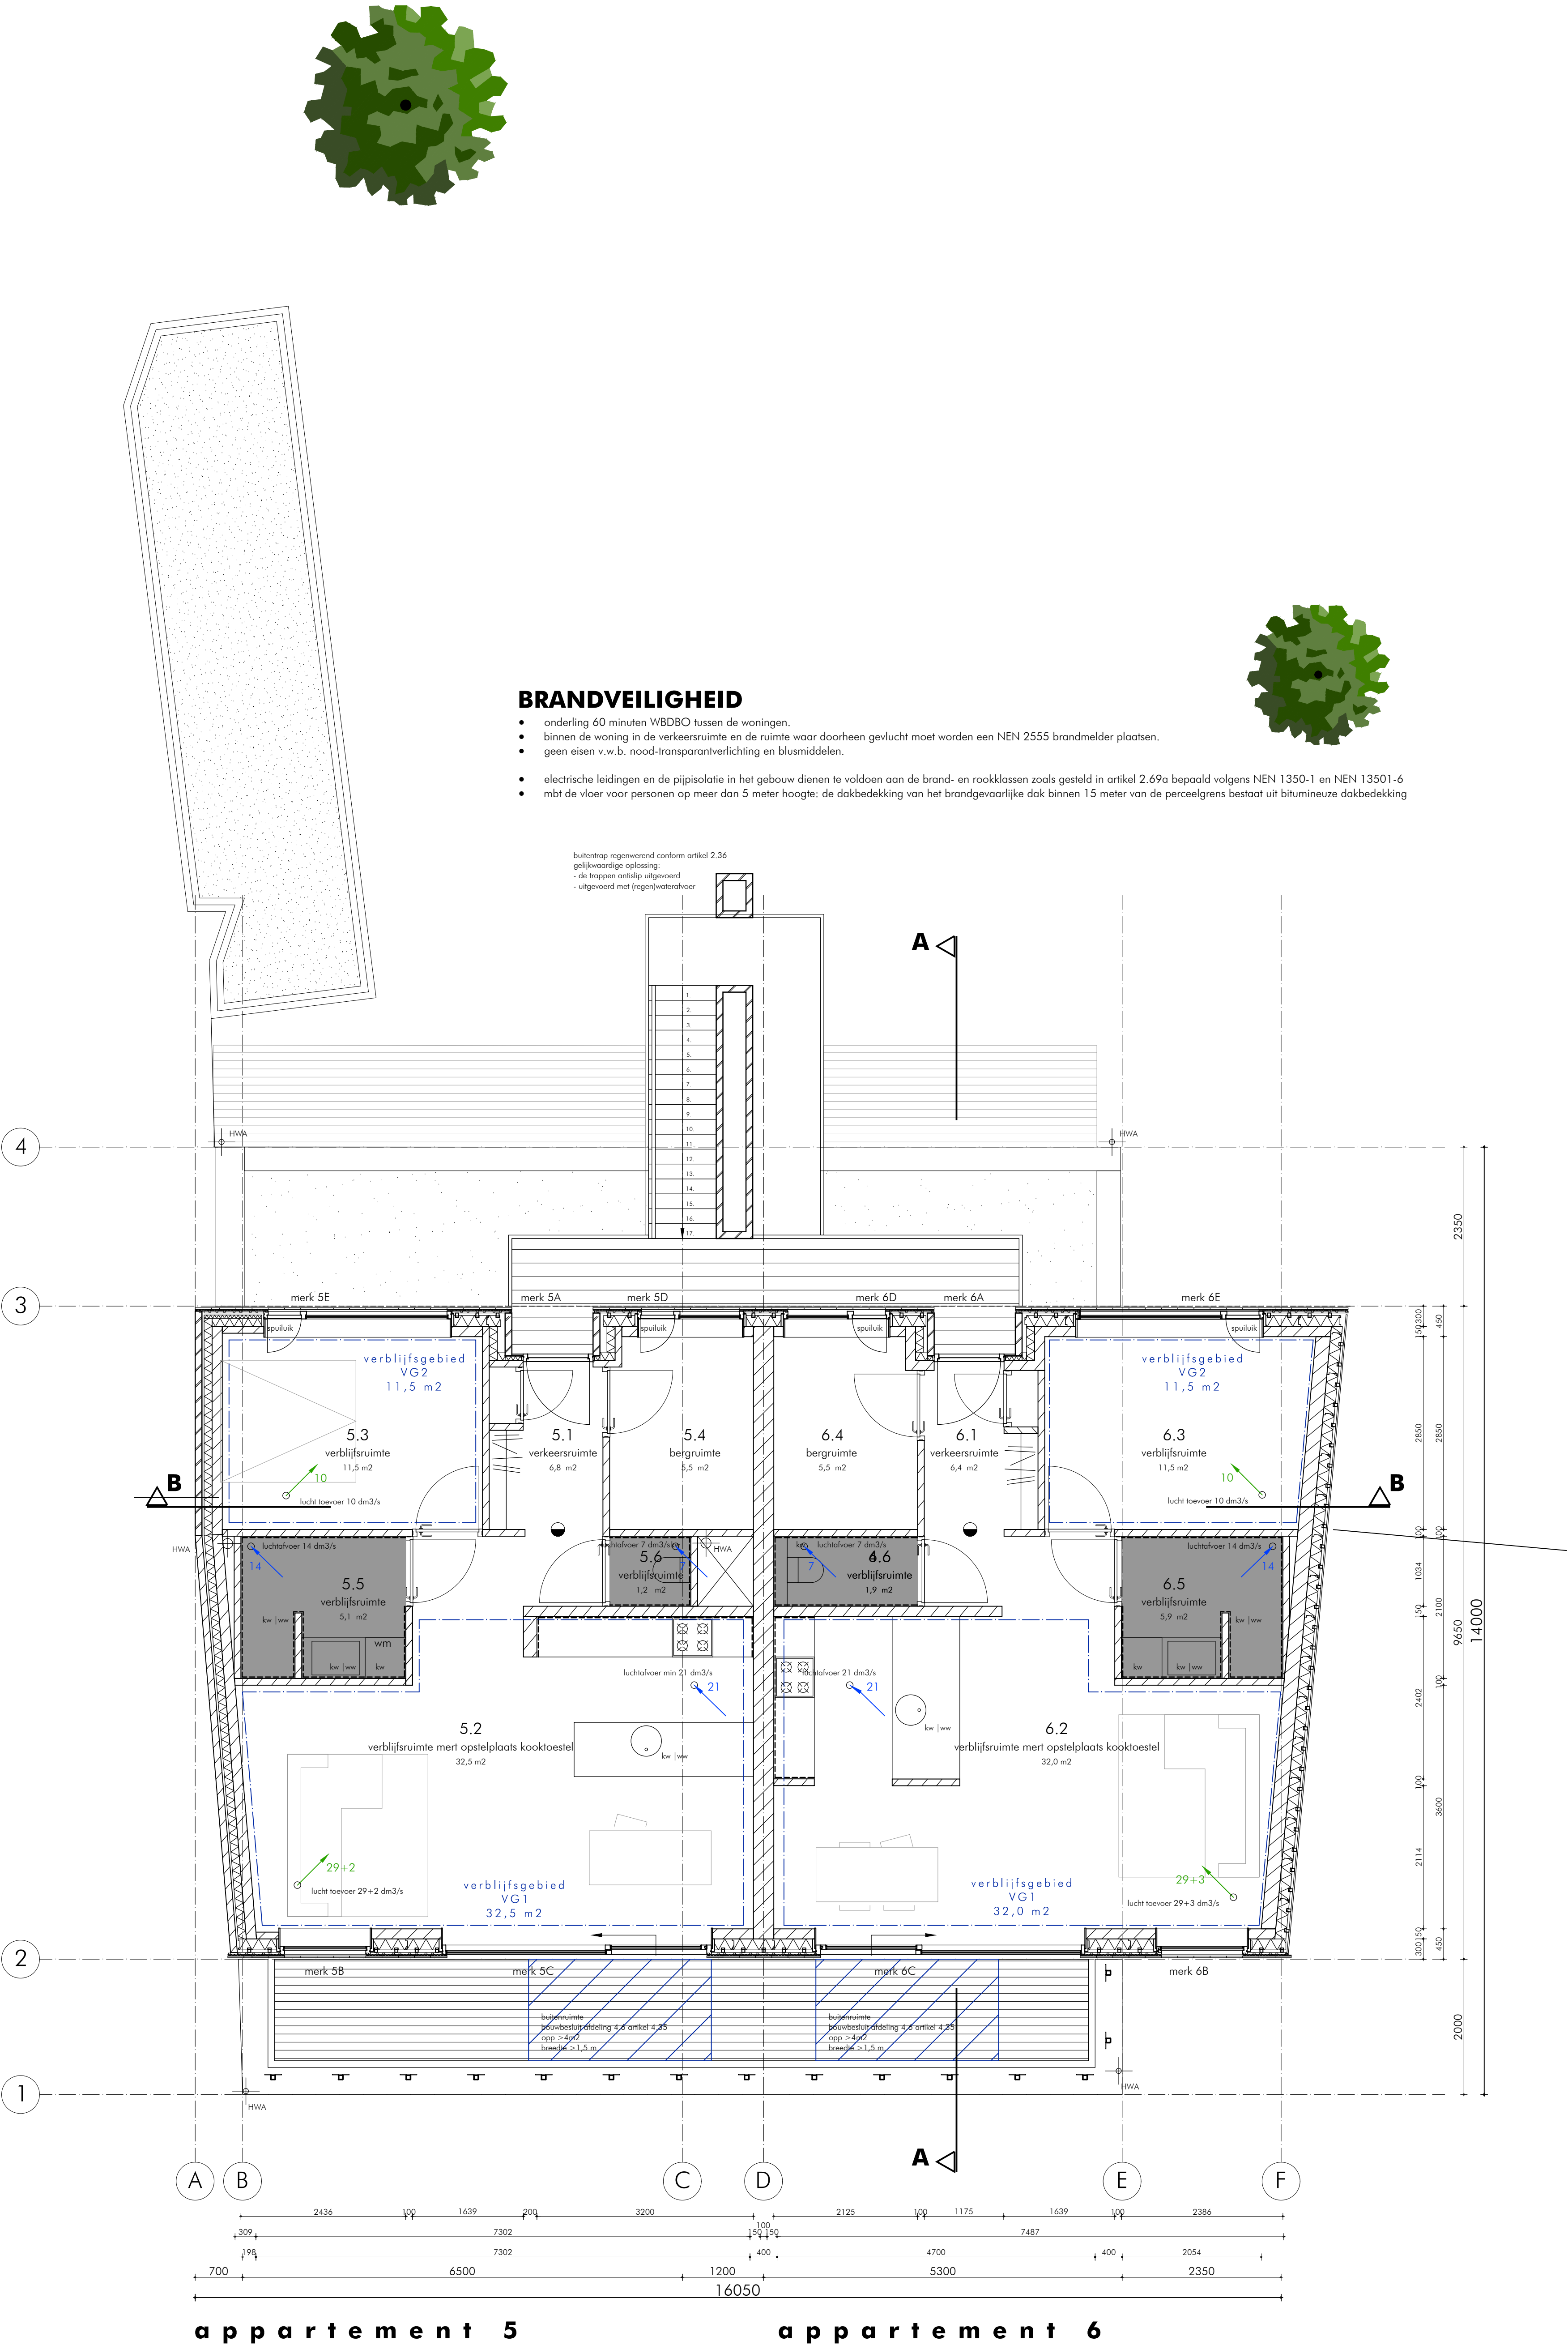


OMGEV 20210315

afmetingen in het werk controleren / in te meten
constructies en dimensioneringen conform opgave constructeur





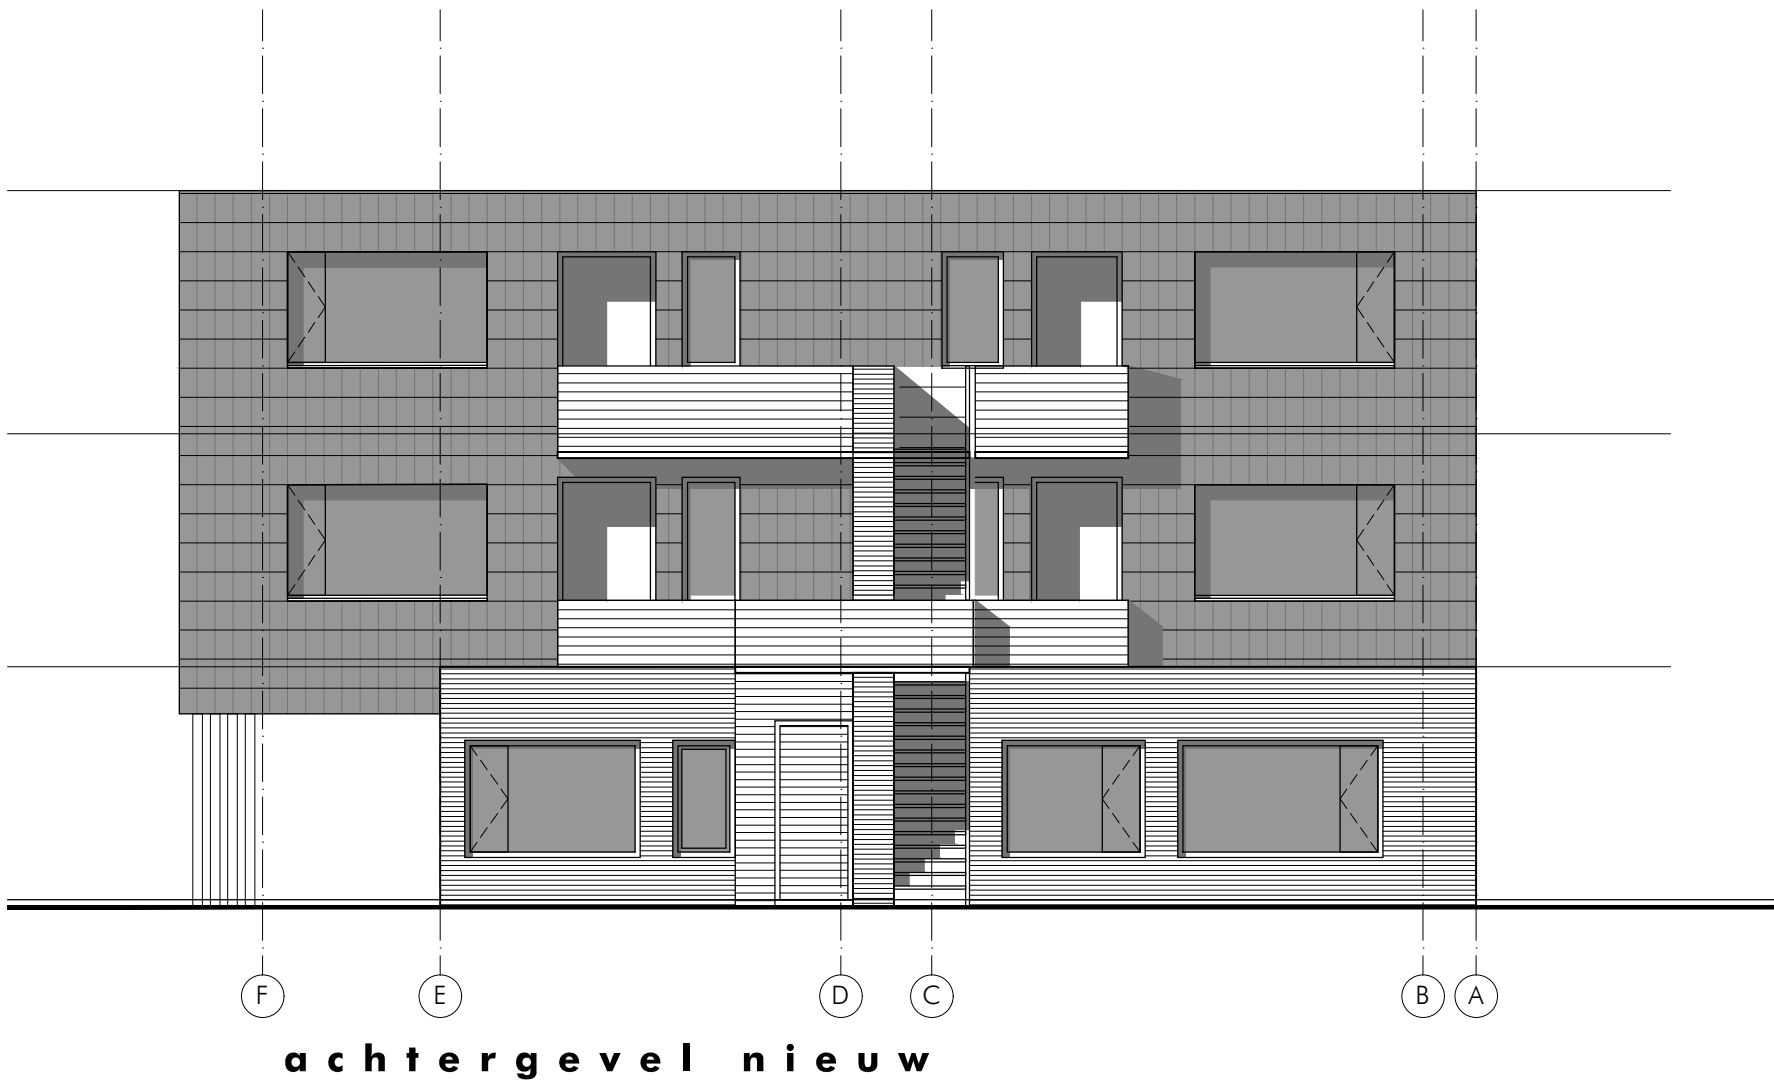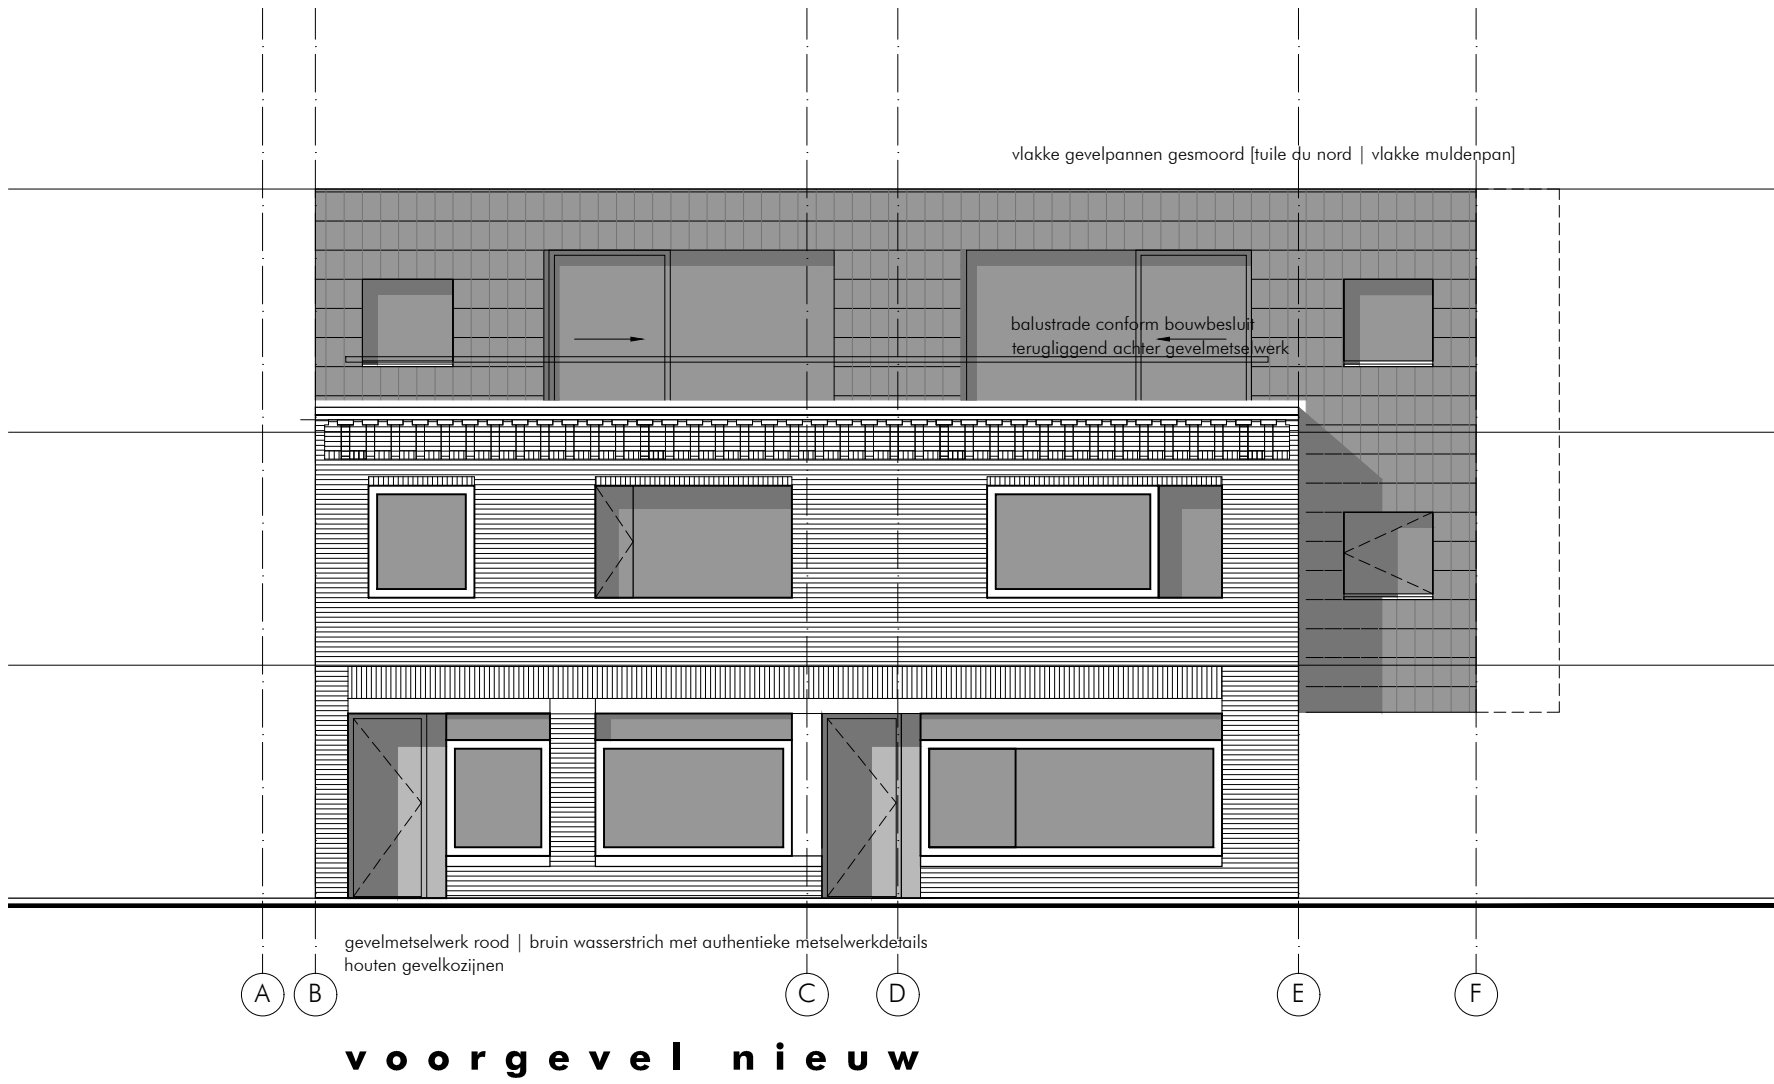

afmetingen in het werk controleren / in te meten
constructies en dimensioneringen conform opgave constructeur

OMGW 20210315

6 appartementen blok 1880 breukelsestraat 47 te boxtel

OMGEVINGSVERGUNNING

gevels

werknnummer	20-008
tekening	B05b
schaal	1:100
datum	13.10.2020
gewijzigd	
getekend	© e

C L E M E N S
B O L K E
G O O S S E N S
d u i t 4
5 2 8 3 p w
b o x t e l
0 4 1 1 6 8 9 4 9 4
www.skin-architects.com
cu@skin-architects.com

