

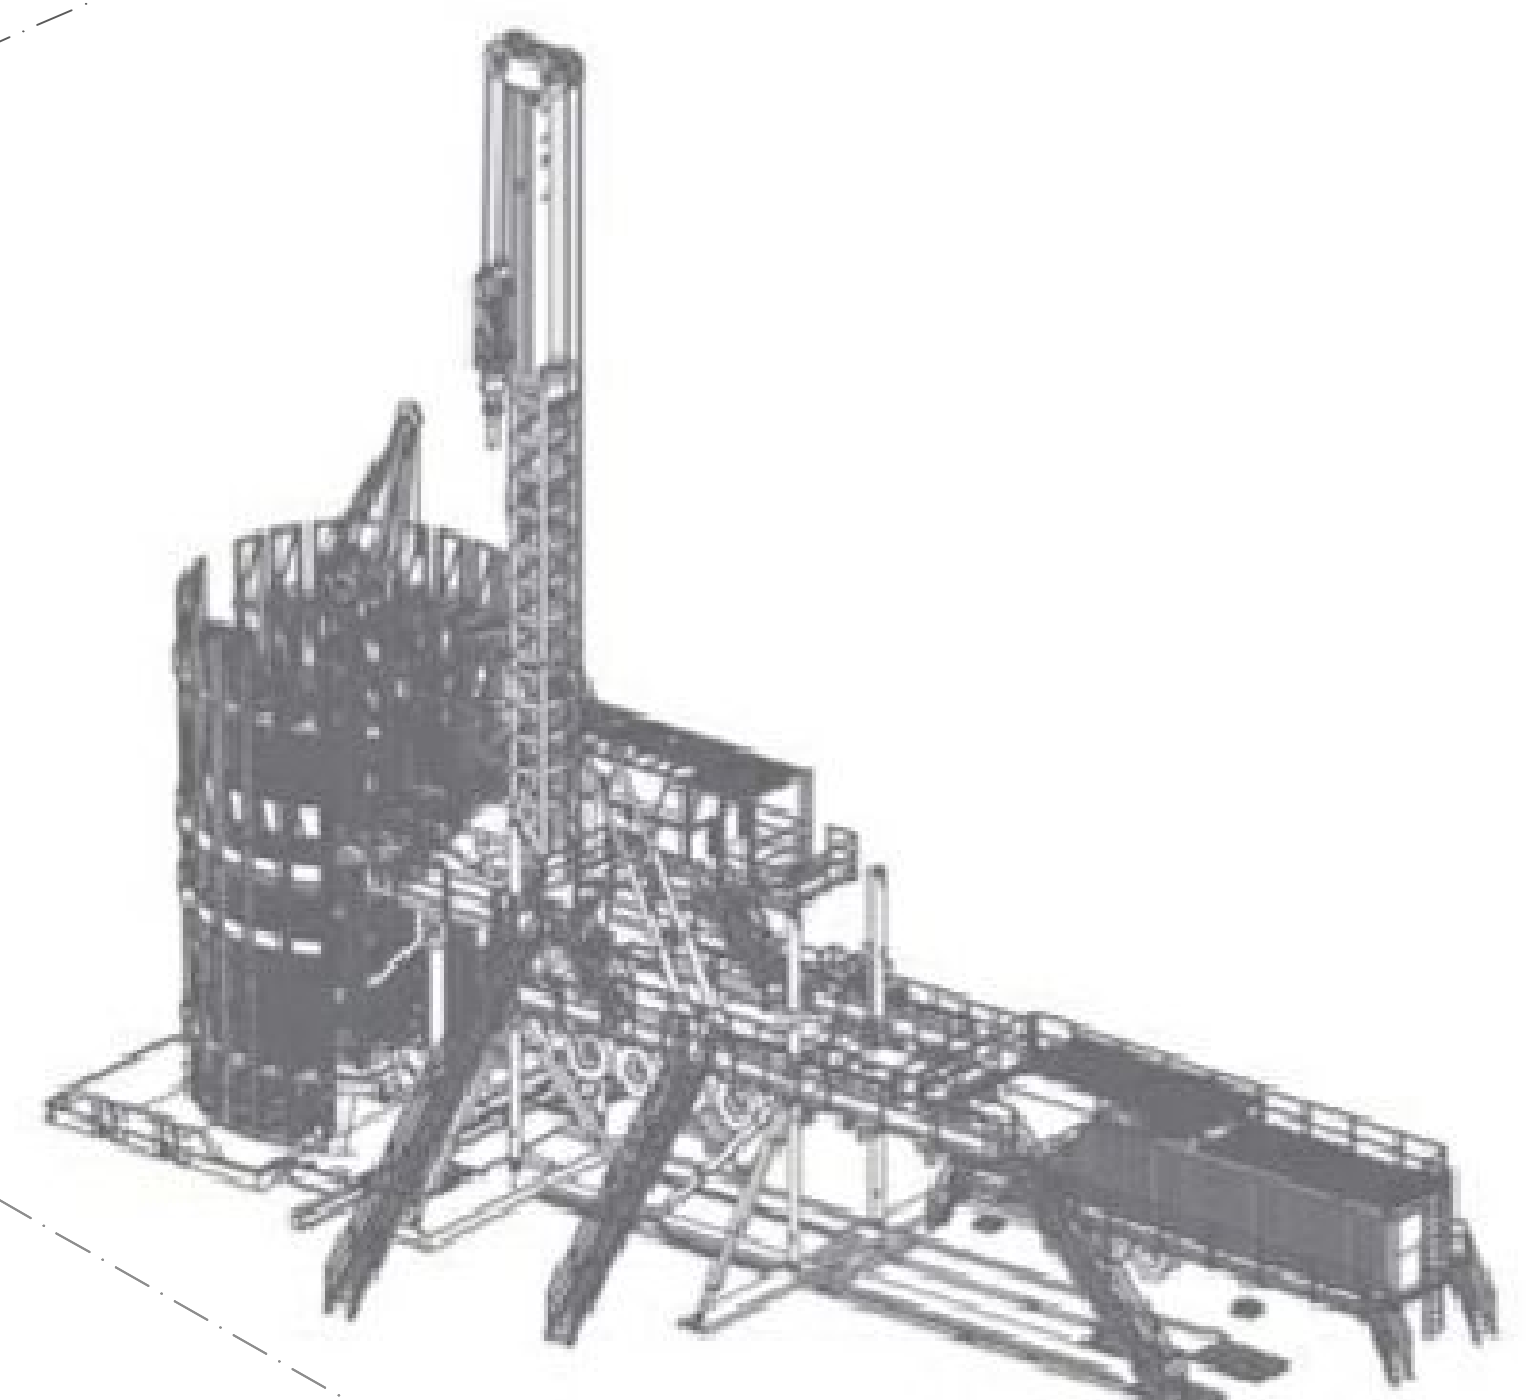


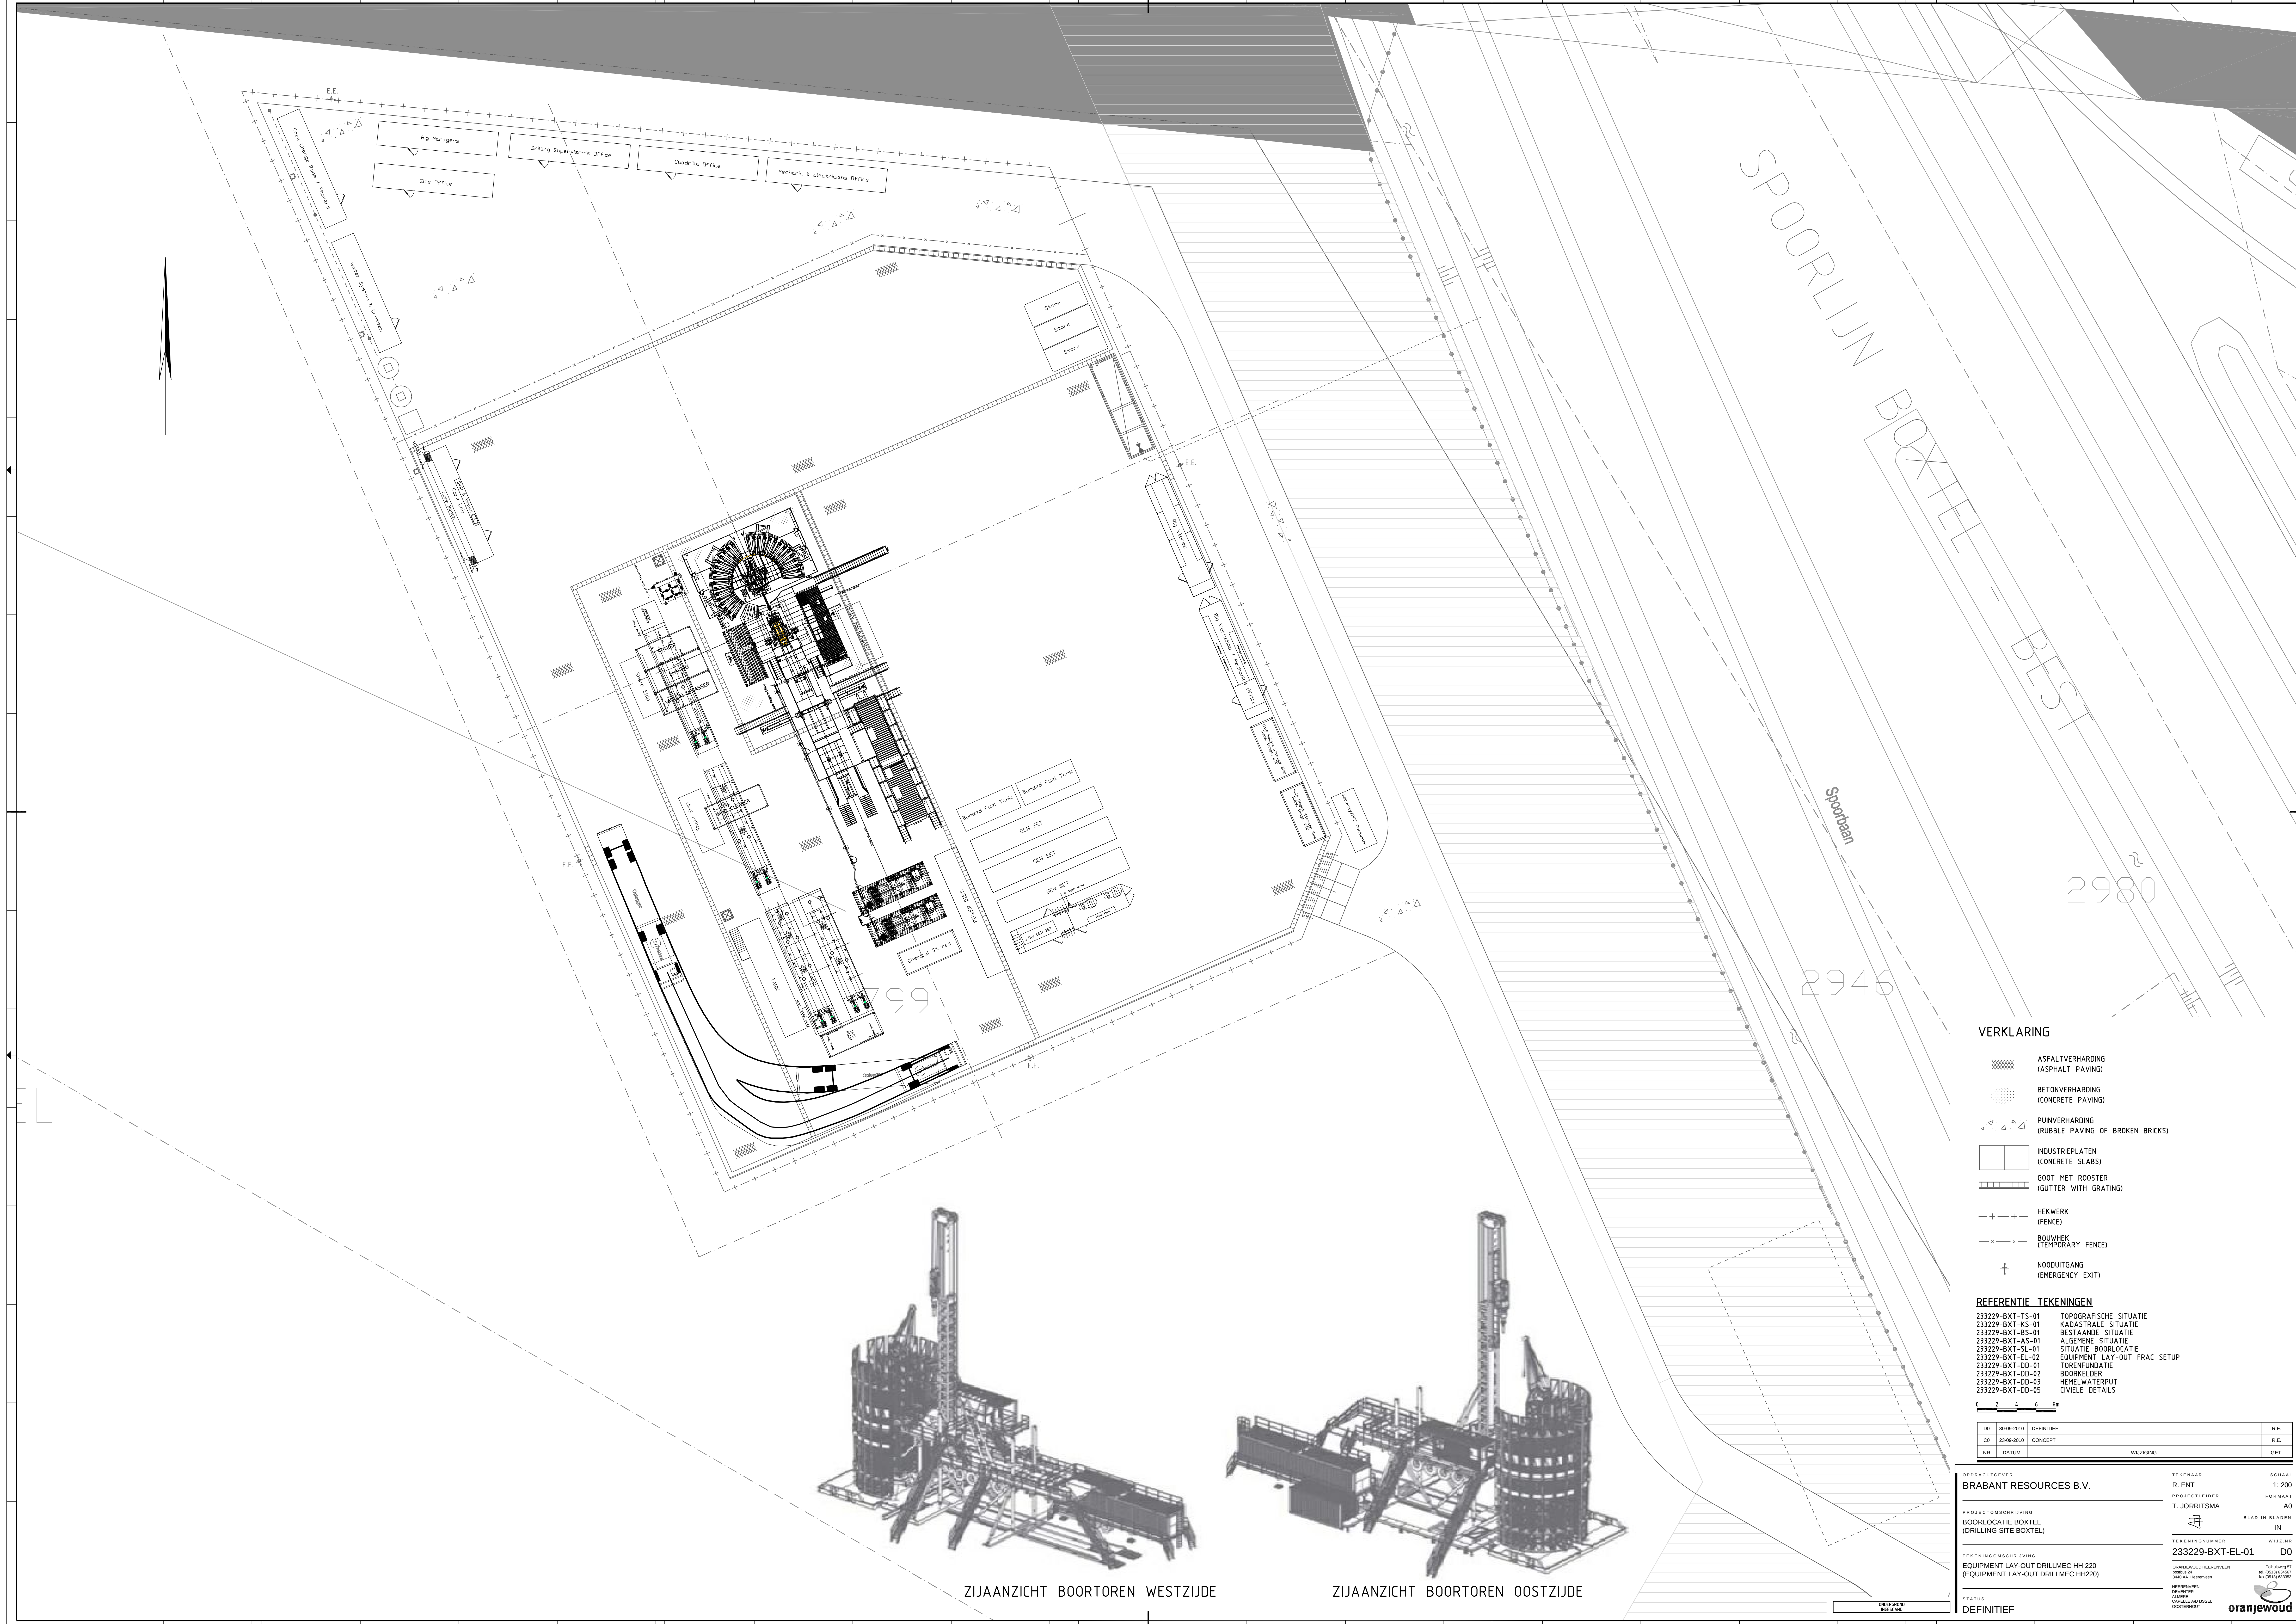

ZIJAANZICHT BOORTOREN WESTZIJDE

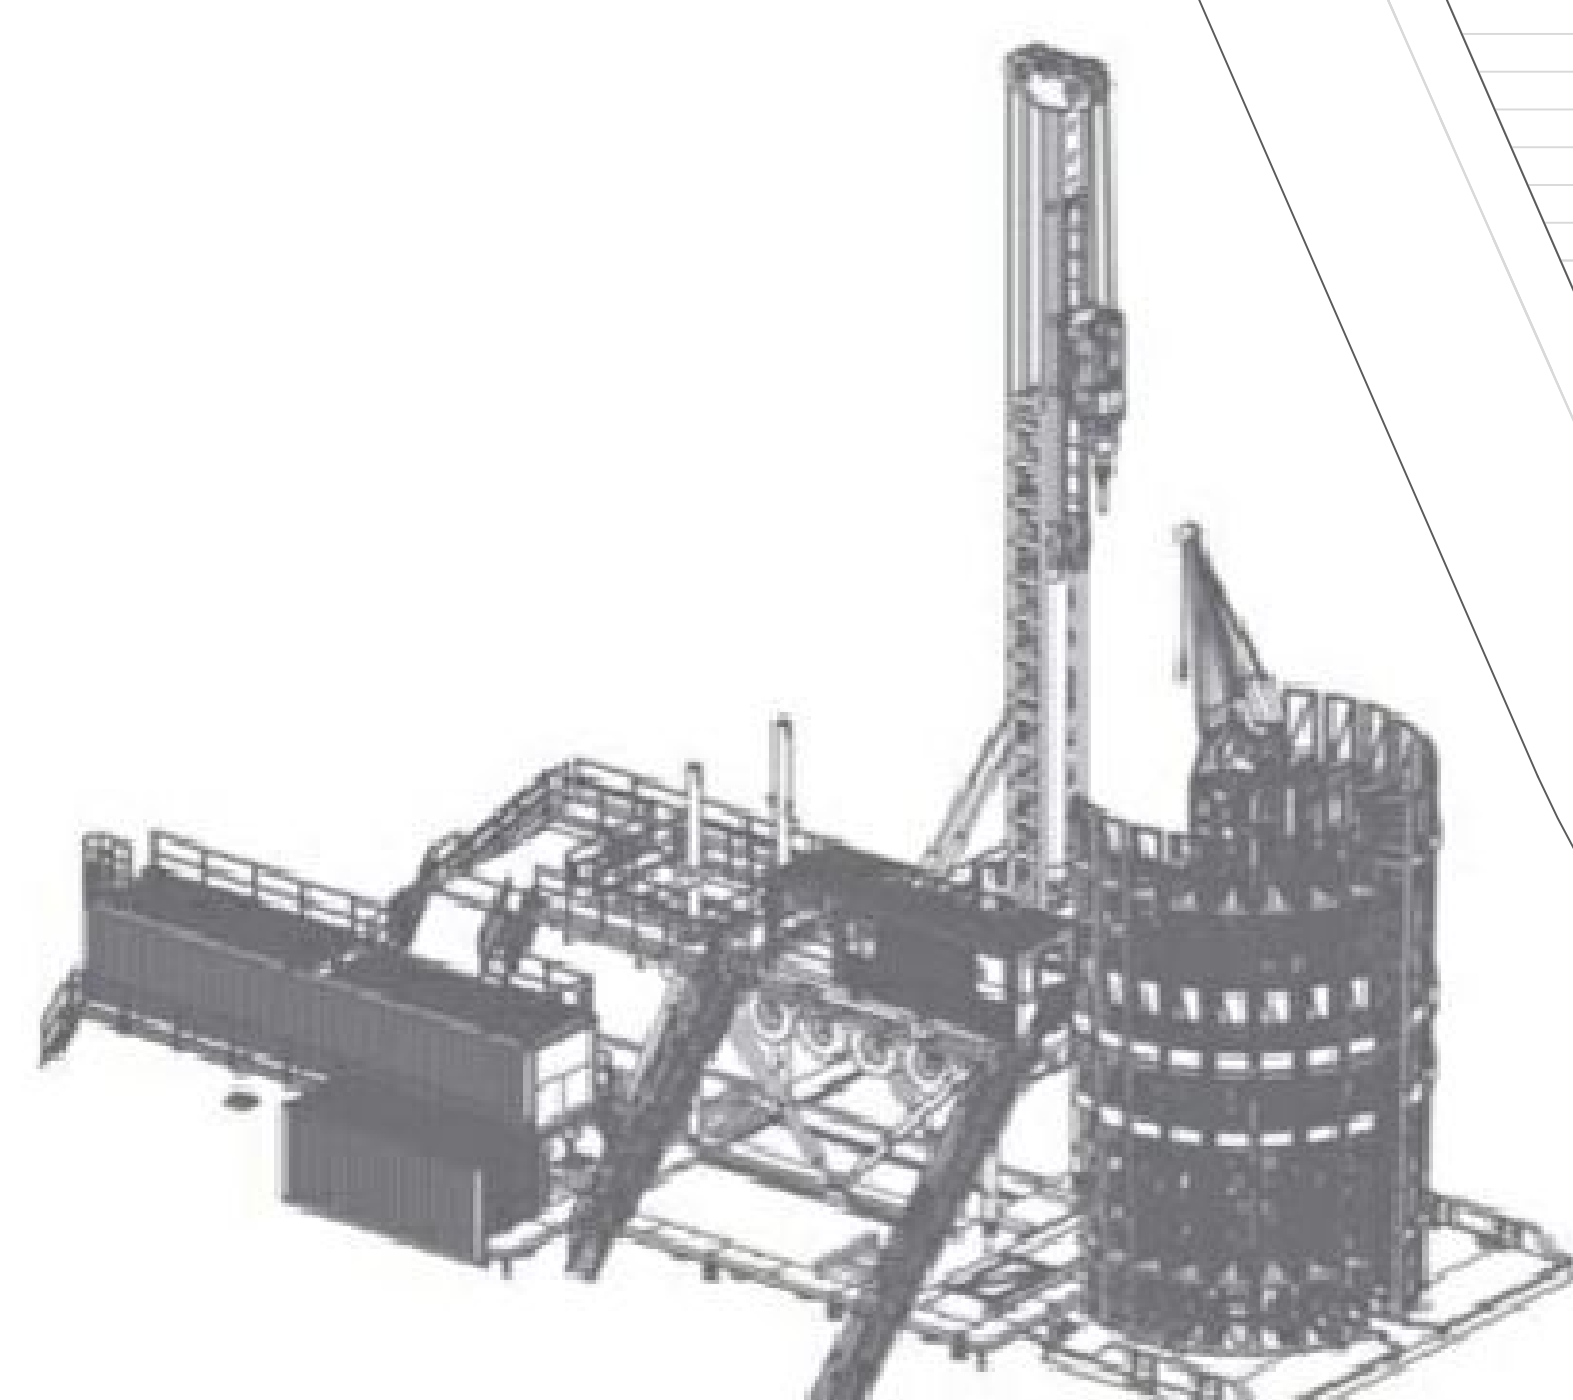

ZIJAANZICHT BOORTOREN OOSTZIJDE

VERKLARING

- ASFALTVERHARDING (ASPHALT PAVING)
- BETONVERHARDING (CONCRETE PAVING)
- PUIJVERHARDING (RUBBLE PAVING OF BROKEN BRICKS)
- INDUSTRIEPLATEN (CONCRETE SLABS)
- GOOT MET ROOSTER (GUTTER WITH GRATING)
- HEKWERK (FENCE)
- BOUWHEK (TEMPORARY FENCE)
- NOODUITGANG (EMERGENCY EXIT)

REFERENTIE TEKENINGEN

- 233229-BXT-TS-01 TOPOGRAFISCHE SITUATIE
- 233229-BXT-KS-01 KADASTRALE SITUATIE
- 233229-BXT-BS-01 BESTAANDE SITUATIE
- 233229-BXT-AS-01 ALGEMENE SITUATIE
- 233229-BXT-SL-01 SITUATIE BOORLOCATIE
- 233229-BXT-EL-02 EQUIPMENT LAY-OUT FRAC SETUP
- 233229-BXT-DD-01 TOEREFUNDATIE
- 233229-BXT-DD-02 BOORWELDER
- 233229-BXT-DD-03 HEMELWATERPUT
- 233229-BXT-DD-05 CIVIELE DETAILS

0 2 4 6 M

DO	30-09-2010	DEFINITIEF	R.E.
CO	23-09-2010	CONCEPT	R.E.
NR	DATUM	WILDSING	GET.

OPDRACHTGEVER
BRABANT RESOURCES B.V.

PROJECTOMSCHRIJVING
**BOORLOCATIE BOXTEL
(DRILLING SITE BOXTEL)**

TEKENINGOMSCHRIJVING
**EQUIPMENT LAY-OUT DRILLMECH HH 220
(EQUIPMENT LAY-OUT DRILLMECH HH220)**

STATUS
DEFINITIEF

TEKENAAR
R. ENT

PROJECTLEIDER
T. JORRITSMA

TEKENINGNUMMER
233229-BXT-EL-01

WISZ NR
DO

SCHAAL
1:200

FORMAAT
A0

BLAD IN BLADEN
IN

ORANJEWOUDE
oranjewoud