


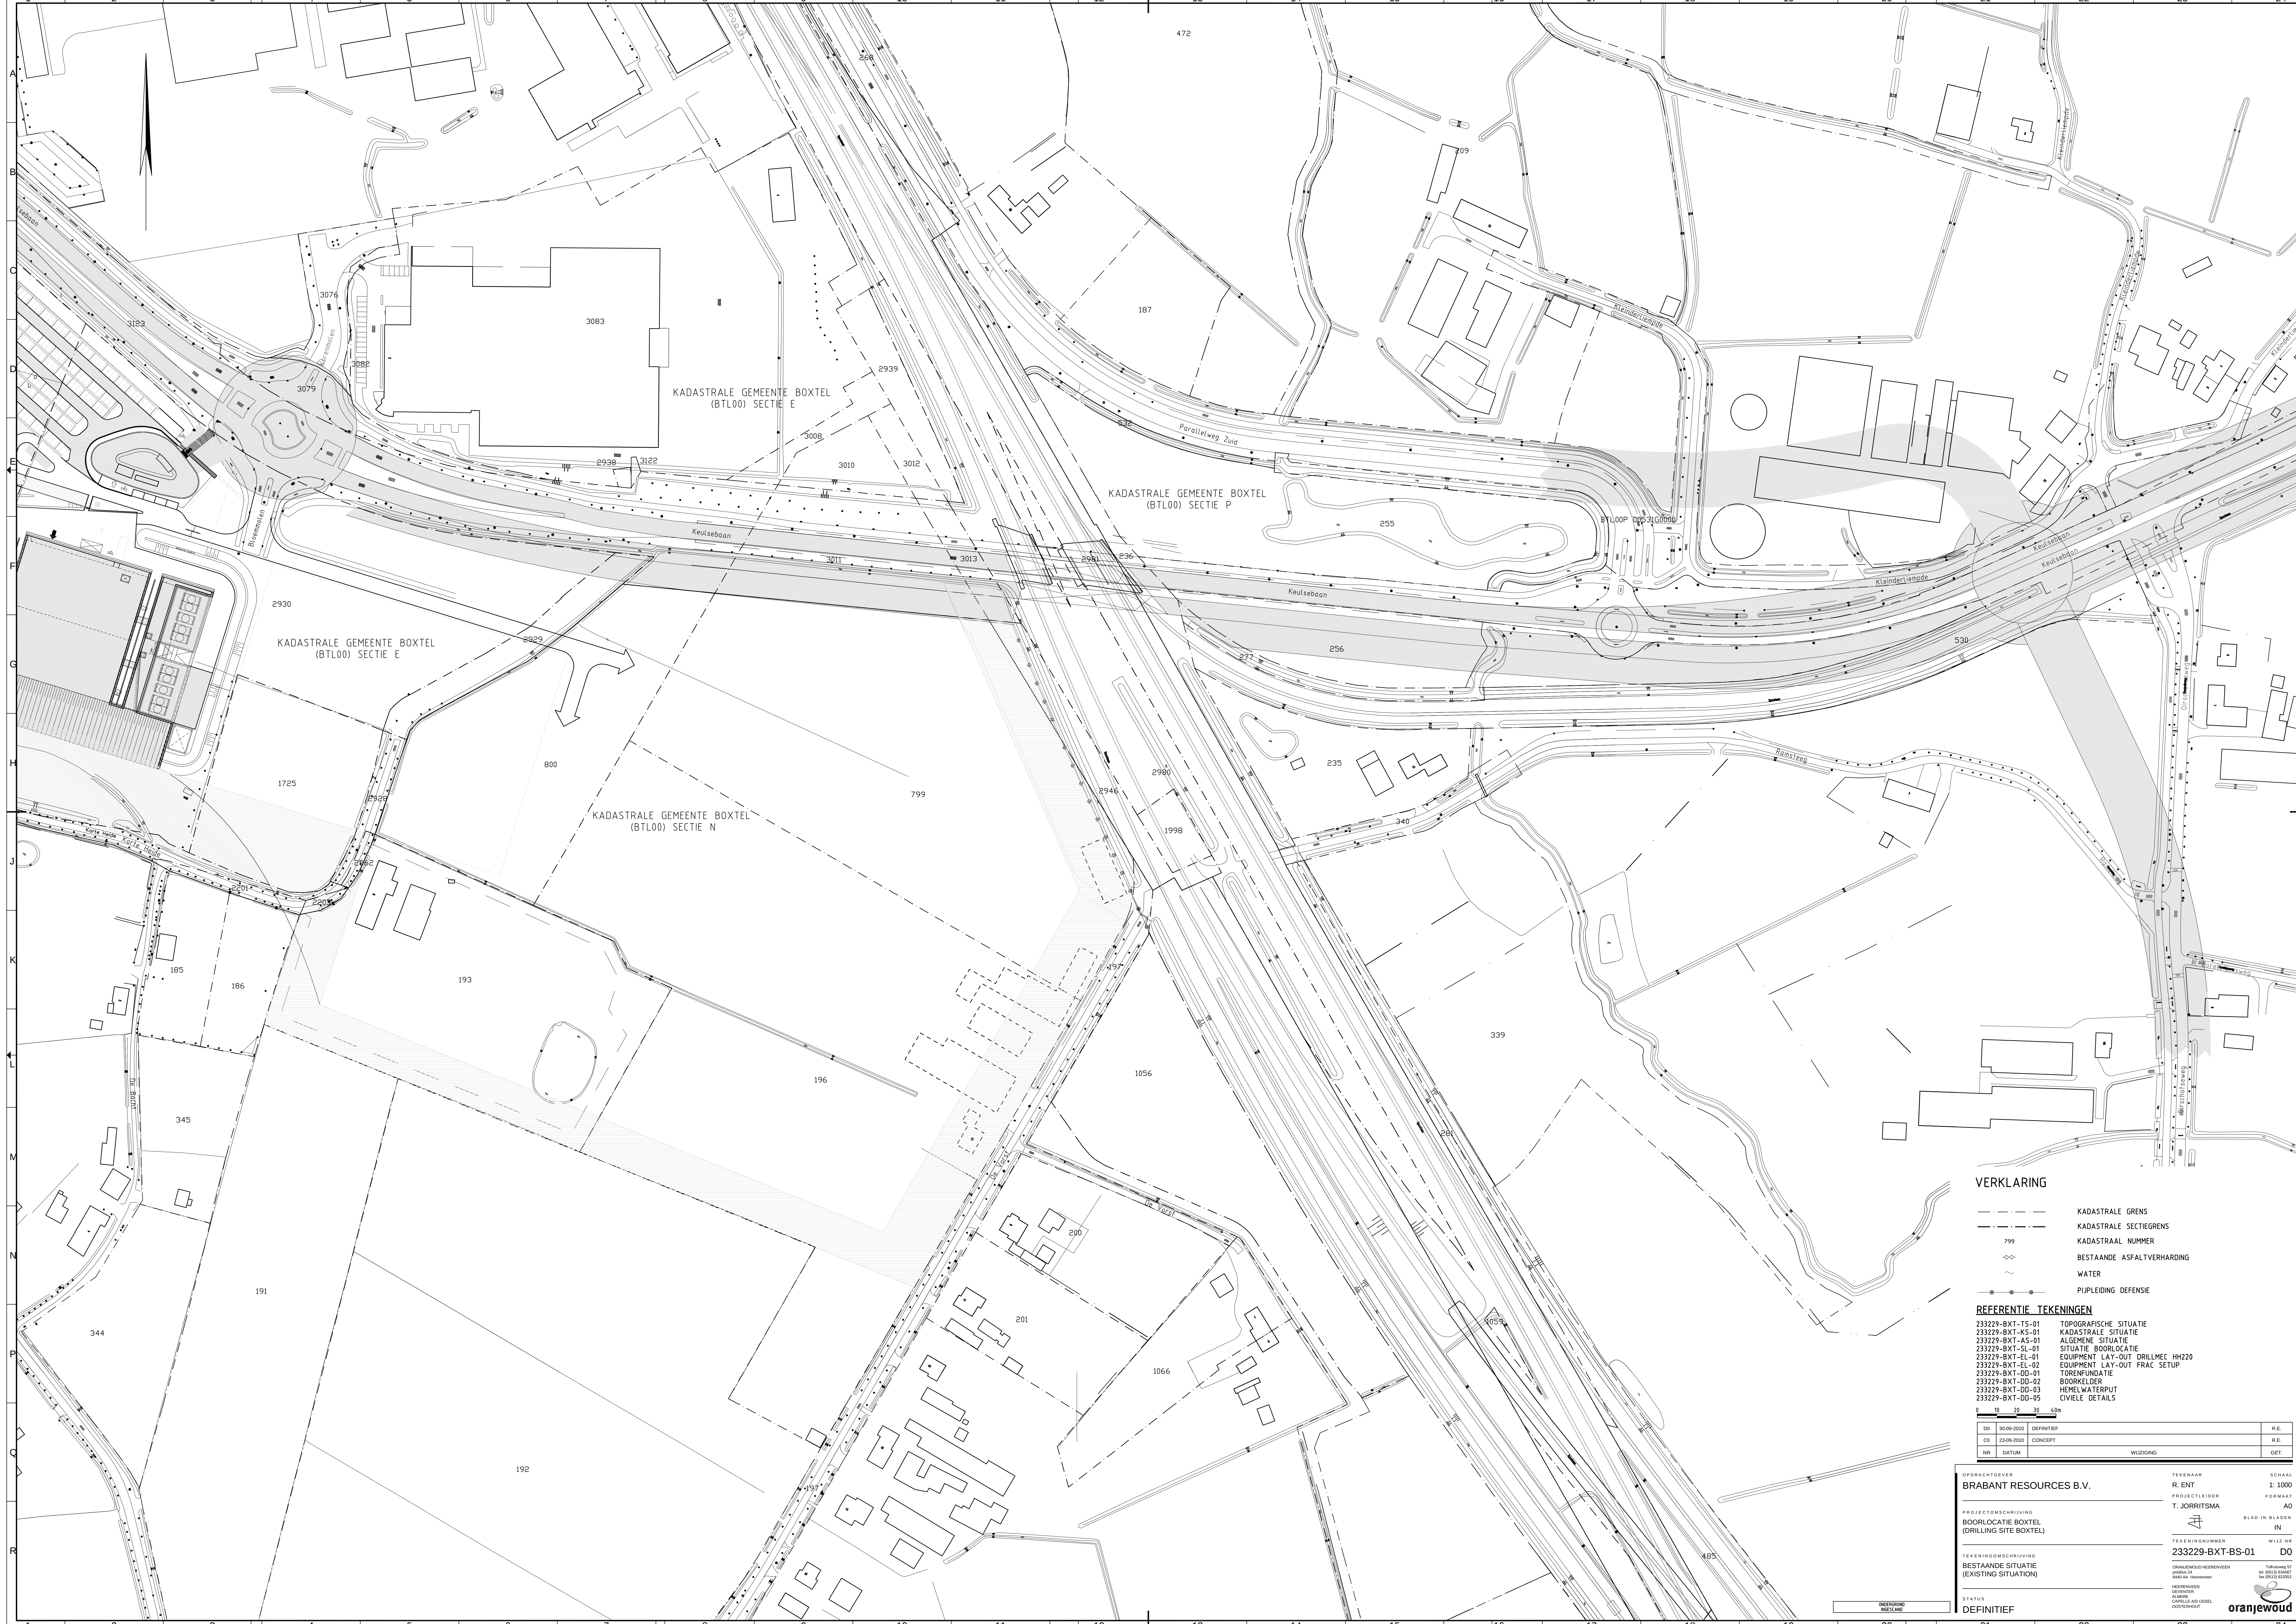

VERKLARING

- KADASTRALE GRENS
- - - KADASTRALE SECTIEGRENS
- 799 KADASTRAAL NUMMER
- BESTAANDE ASFALTVERHARDING
- ~ WATER
- PIPELEIDING DEFENSIE

REFERENTIE TEKENINGEN

- 233229-BXT-TS-01 TOPOGRAFISCHE SITUATIE
- 233229-BXT-KS-01 KADASTRALE SITUATIE
- 233229-BXT-AS-01 ALGEMENE SITUATIE
- 233229-BXT-SL-01 SITUATIE BOORLOCATIE
- 233229-BXT-EL-01 EQUIPMENT LAY-OUT DRILLMEC HH220
- 233229-BXT-EL-02 EQUIPMENT LAY-OUT FRAC SETUP
- 233229-BXT-DD-01 TORENFUNDATIE
- 233229-BXT-DD-02 BOORKELDER
- 233229-BXT-DD-03 HEHMEWATERPUT
- 233229-BXT-DD-05 CIVIELE DETAILS

0	10	20	30	40m
DO	30-09-2020	DEFINITIEF		R.E.
CO	25-09-2020	CONCEPT		R.E.
NR	DATUM	WILDSING		GET.

OPDRACHTGEVER
BRABANT RESOURCES B.V.

PROJECTOMSCHRIJVING
BOORLOCATIE BOXTEL
(DRILLING SITE BOXTEL)

TEKENINGOMSCHRIJVING
BESTAANDE SITUATIE
(EXISTING SITUATION)

STATUS
DEFINITIEF

TEKENAAR
R. ENT

PROJECTLEIDER
T. JORRITSMA

TEKENINGNUMMER
233229-BXT-BS-01

OPDRACHTGEVER
BRABANT RESOURCES B.V.

TEKENINGNUMMER
233229-BXT-BS-01

OPDRACHTGEVER
BRABANT RESOURCES B.V.

TEKENINGNUMMER
233229-BXT-BS-01

SCHAAL
1: 1000

FORMAAT
A0

BLAD IN BLADEN
IN

WITZ NR
D0

ORANJEWOUDE