


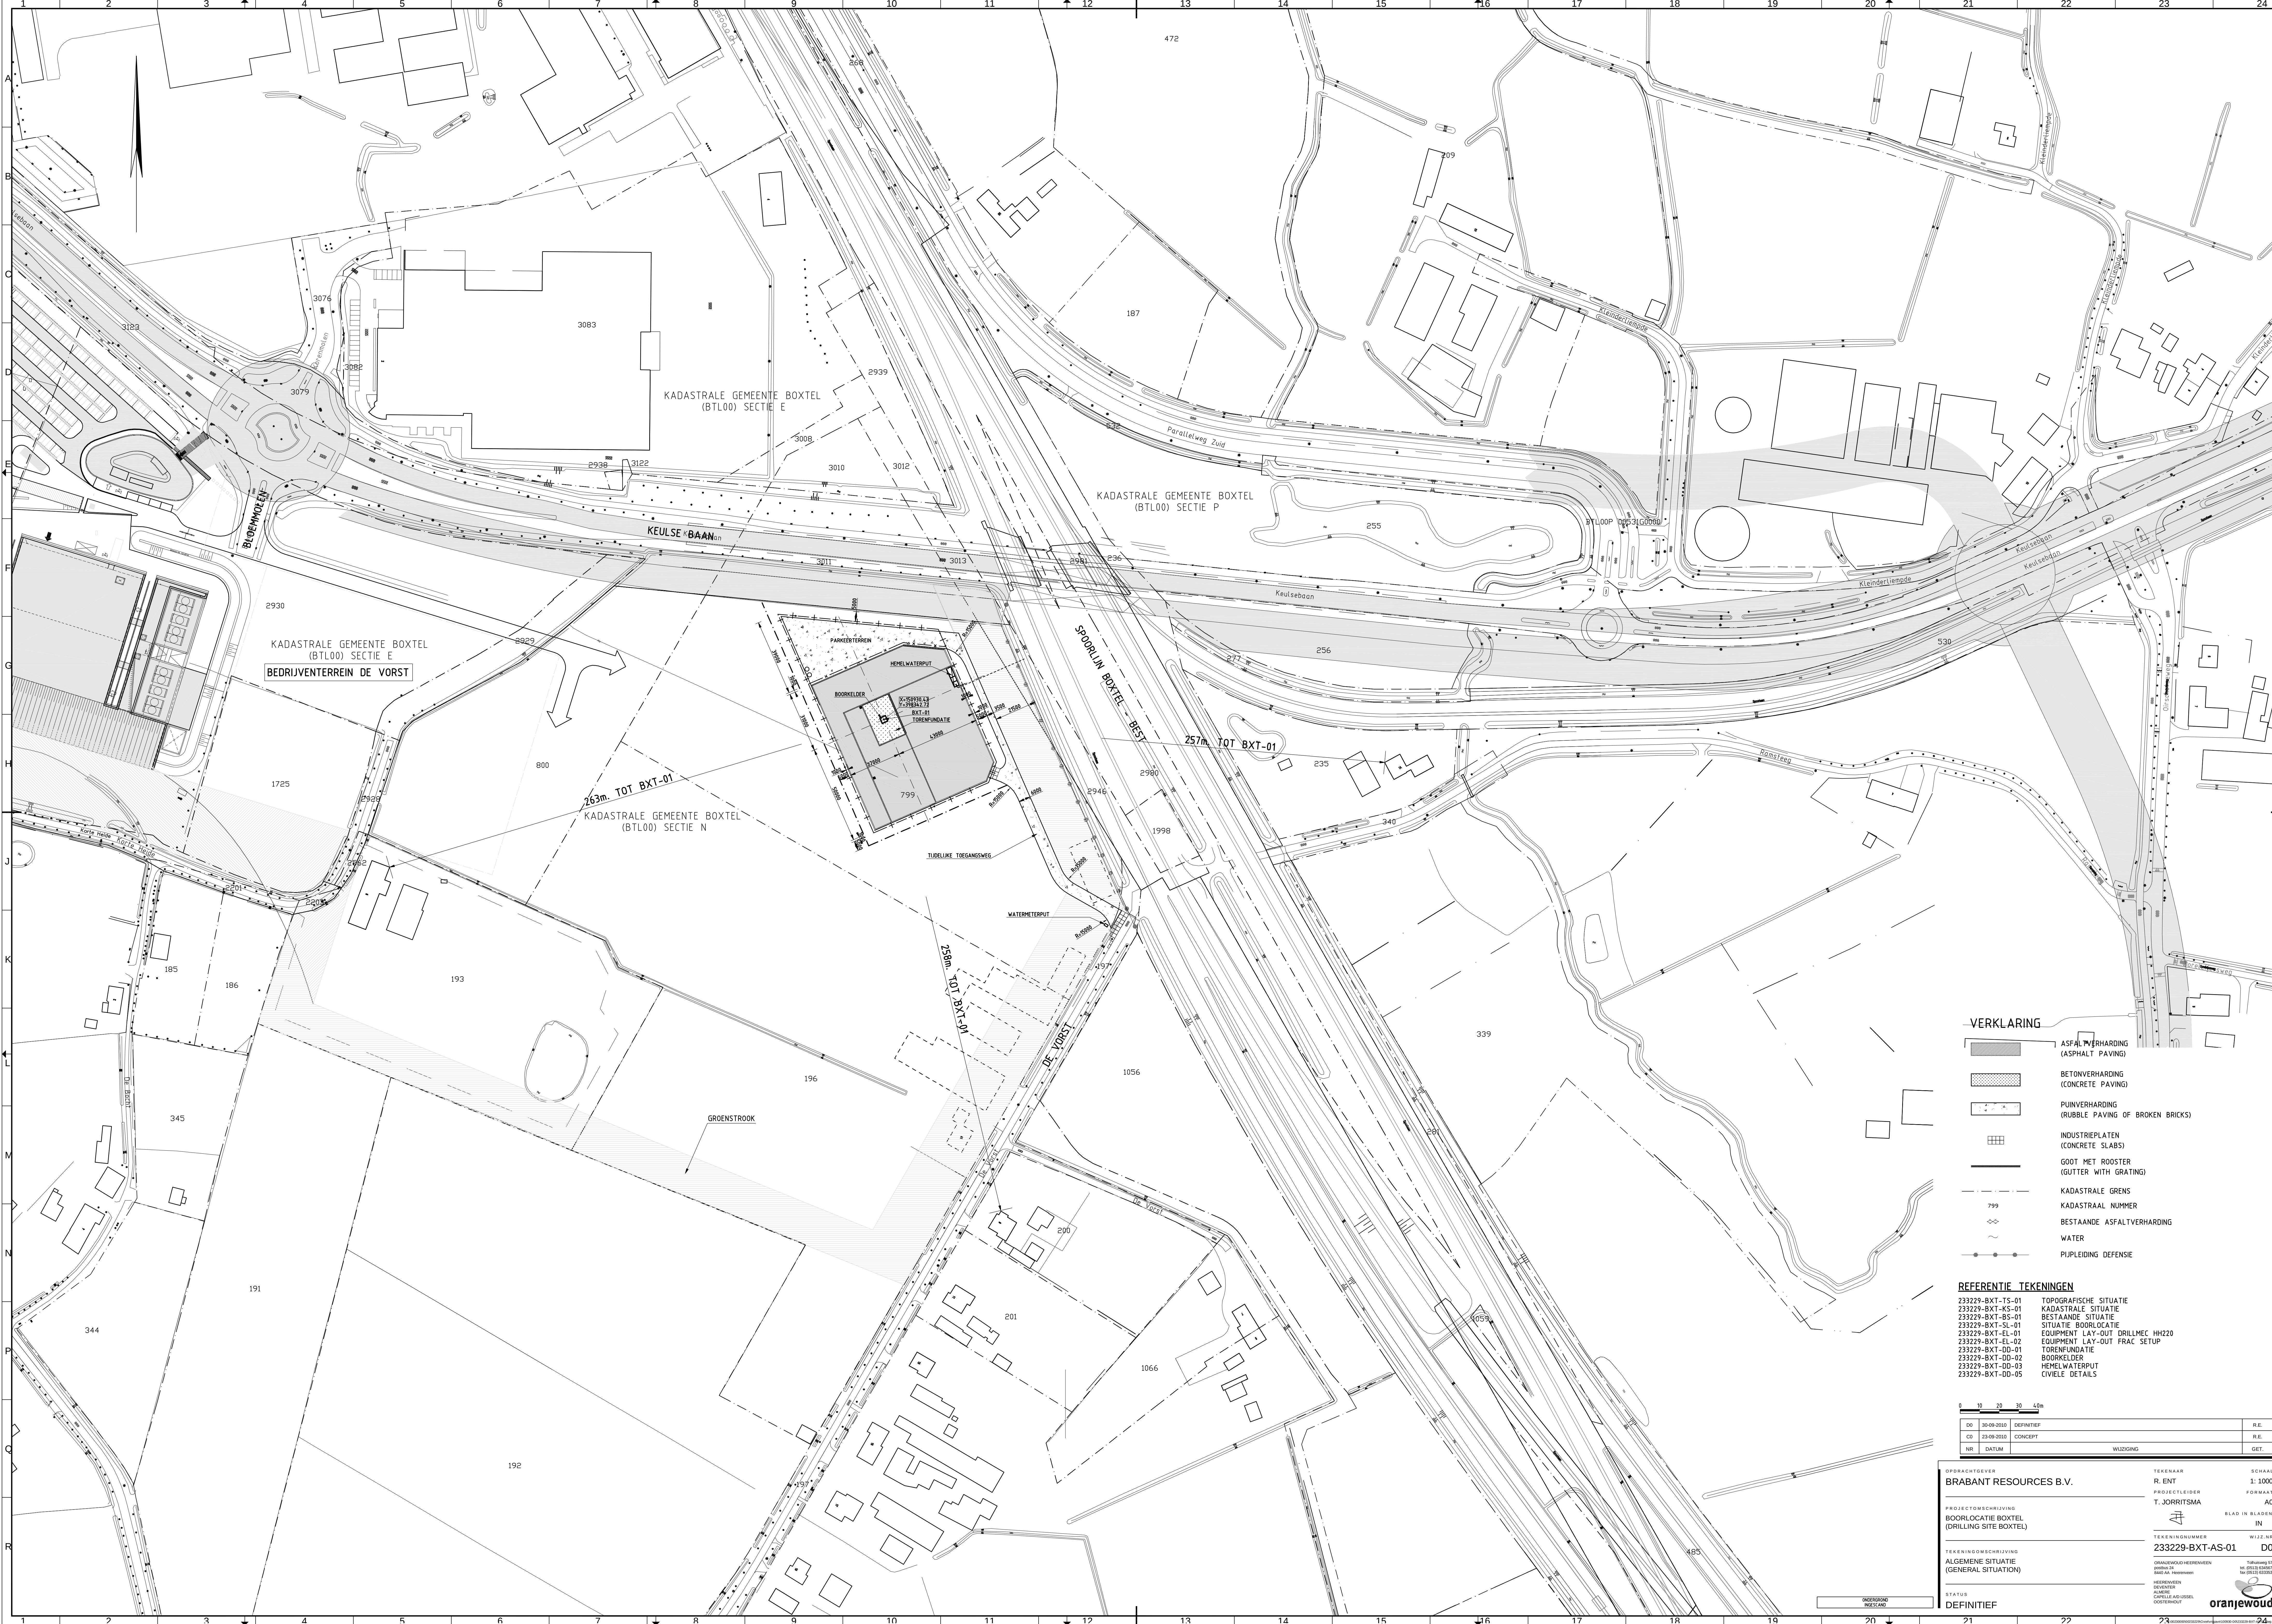

VERKLARING

- ASFALVERHARDING (ASPHALT PAVING)
- BETONVERHARDING (CONCRETE PAVING)
- PUNVERHARDING (RUBBLE PAVING OF BROKEN BRICKS)
- INDUSTRIEPLATEN (CONCRETE SLABS)
- GOOT MET ROOSTER (GUTTER WITH GRATING)
- KADASTRALE GRENS
- KADASTRAAL NUMMER
- BESTAANDE ASFALVERHARDING
- WATER
- PIJPLEIDING DEFENSIE

REFERENTIE TEKENINGEN

- 233229-BXT-TS-01 TOPOGRAFISCHE SITUATIE
- 233229-BXT-KS-01 KADASTRALE SITUATIE
- 233229-BXT-BS-01 BESTAANDE SITUATIE
- 233229-BXT-SL-01 SITUATIE BOORLOCATIE
- 233229-BXT-EL-01 EQUIPMENT LAY-OUT DRILLMEC HH220
- 233229-BXT-EL-02 EQUIPMENT LAY-OUT FRAC SETUP
- 233229-BXT-DD-01 TOEFUNDATIE
- 233229-BXT-DD-02 BOORVELDER
- 233229-BXT-DD-03 HEMLWATERPUT
- 233229-BXT-DD-05 CIVIELE DETAILS

0	10	20	30	40m
DD	30-09-2010	DEFINITIEF		R.E.
CD	25-09-2010	CONCEPT		R.E.
NR	DATUM	WILDSING		GET.

OPDRACHTGEVER

BRABANT RESOURCES B.V.

PROJECTOMSCHRIJVING

BOORLOCATIE BOXTEL
(DRILLING SITE BOXTEL)

TEKENINGOMSCHRIJVING

ALGEMENE SITUATIE
(GENERAL SITUATION)

STATUS

DEFINITIEF

TEKENAAR

R. ENT

PROJECTLEIDER

T. JORRITSMA

TEKENINGNUMMER

233229-BXT-AS-01

OPDRACHTGEVER

BRABANT RESOURCES B.V.

TEKENING

OPDRACHTGEVER

BRABANT RESOURCES B.V.

TEKENING

OPDRACHTGEVER

BRABANT RESOURCES B.V.

SCHAAL

1: 1000

FORMAAT

A0

BLAD IN BLADEN

IN

W132 NR

D0

TEKENING

OPDRACHTGEVER

BRABANT RESOURCES B.V.

TEKENING

OPDRACHTGEVER

BRABANT RESOURCES B.V.