


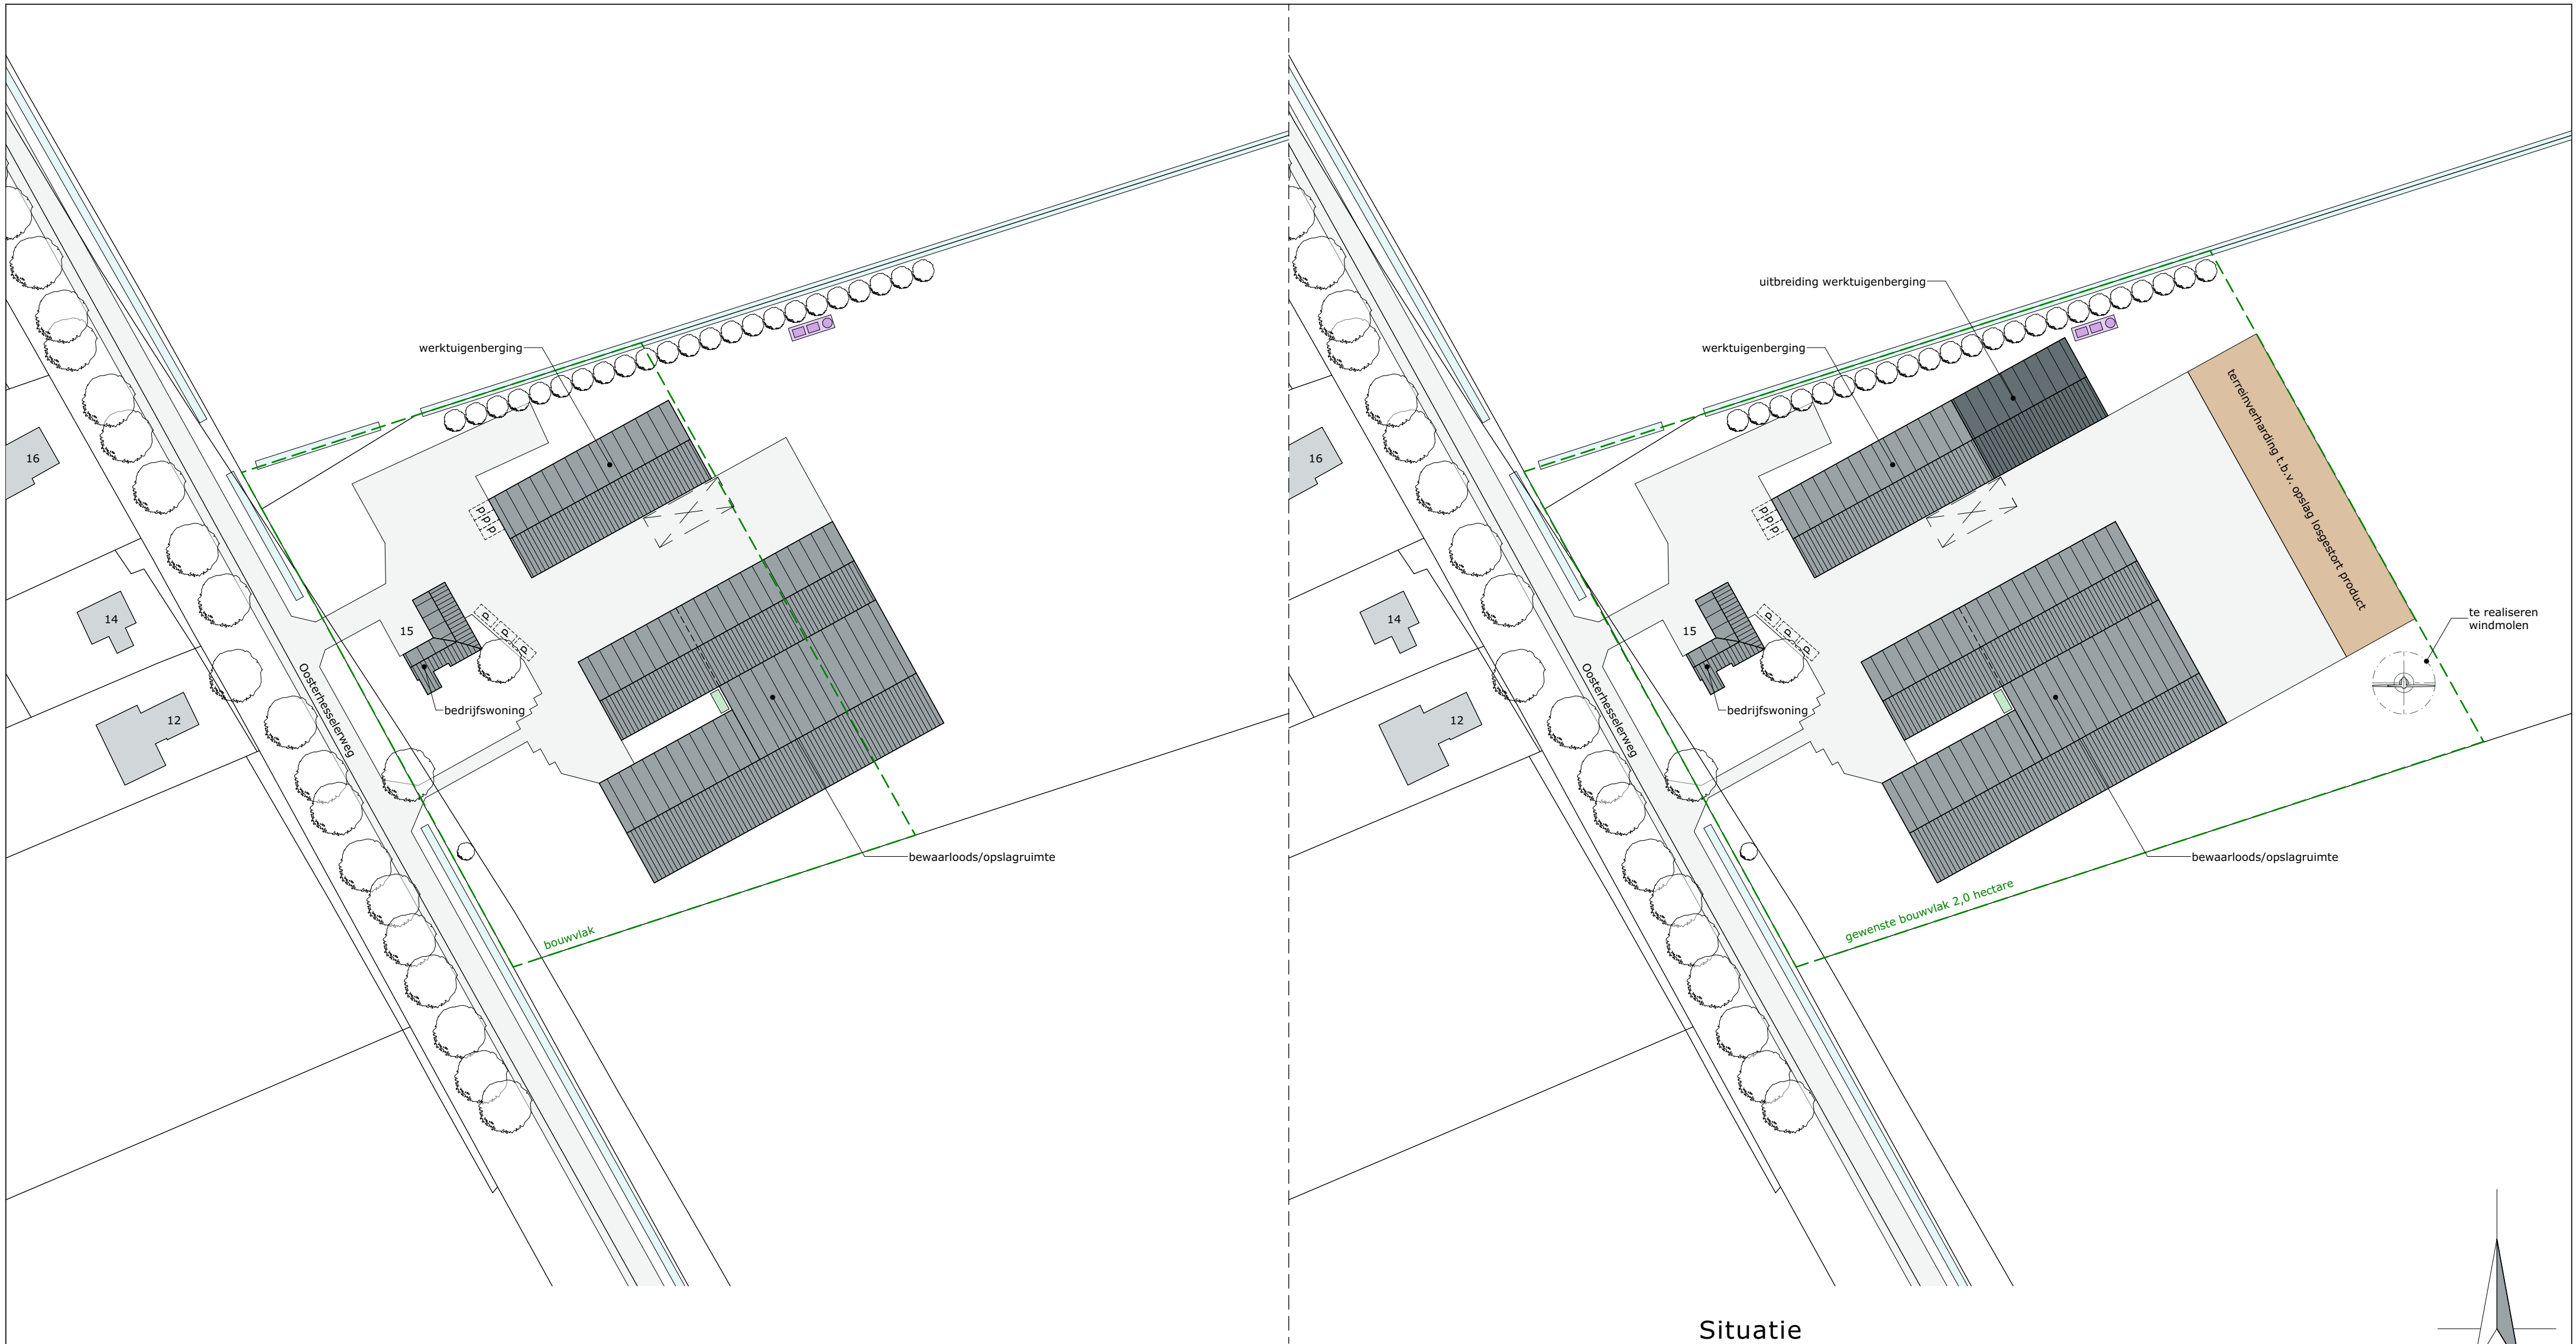

Legenda

- te realiseren gebouwen
- bestaande gebouwen
- terreinverharding
- greppels/sloten & overige wateren
- bouwvlak

Situatie

Kad. gemeente: Dalen
Sectie: G nr: 501
Schaal: 1:1000

MATEN IN HET WERK TE CONTROLEREN

project: Vergroten bouwvlak
Locatie: Oosterhesselerweg 15, Wachstum

opdrachtgever: Maatschap van Dalen-Kuipers
Oosterhesselerweg 15
7754 RJ Wachstum

datum: 31-07-2024

A: B:

C: D:

E: F:

status: **Definitief**

fase: Voorlopig ontwerp

onderdeel: Situatie nieuw

getekend: JH

schaal: 1:1000

formaat: A2

projectnr.: EX.23.1197

projectleider: JN

tekeningnr.: VO-00

Postbus 1033
7940 KA Meppel

Postbus 300
5430 AH Oss

T 088 488 29 29
F 088 488 29 10
exlanadvies@agrifirm.com
www.agrifirm.com

