


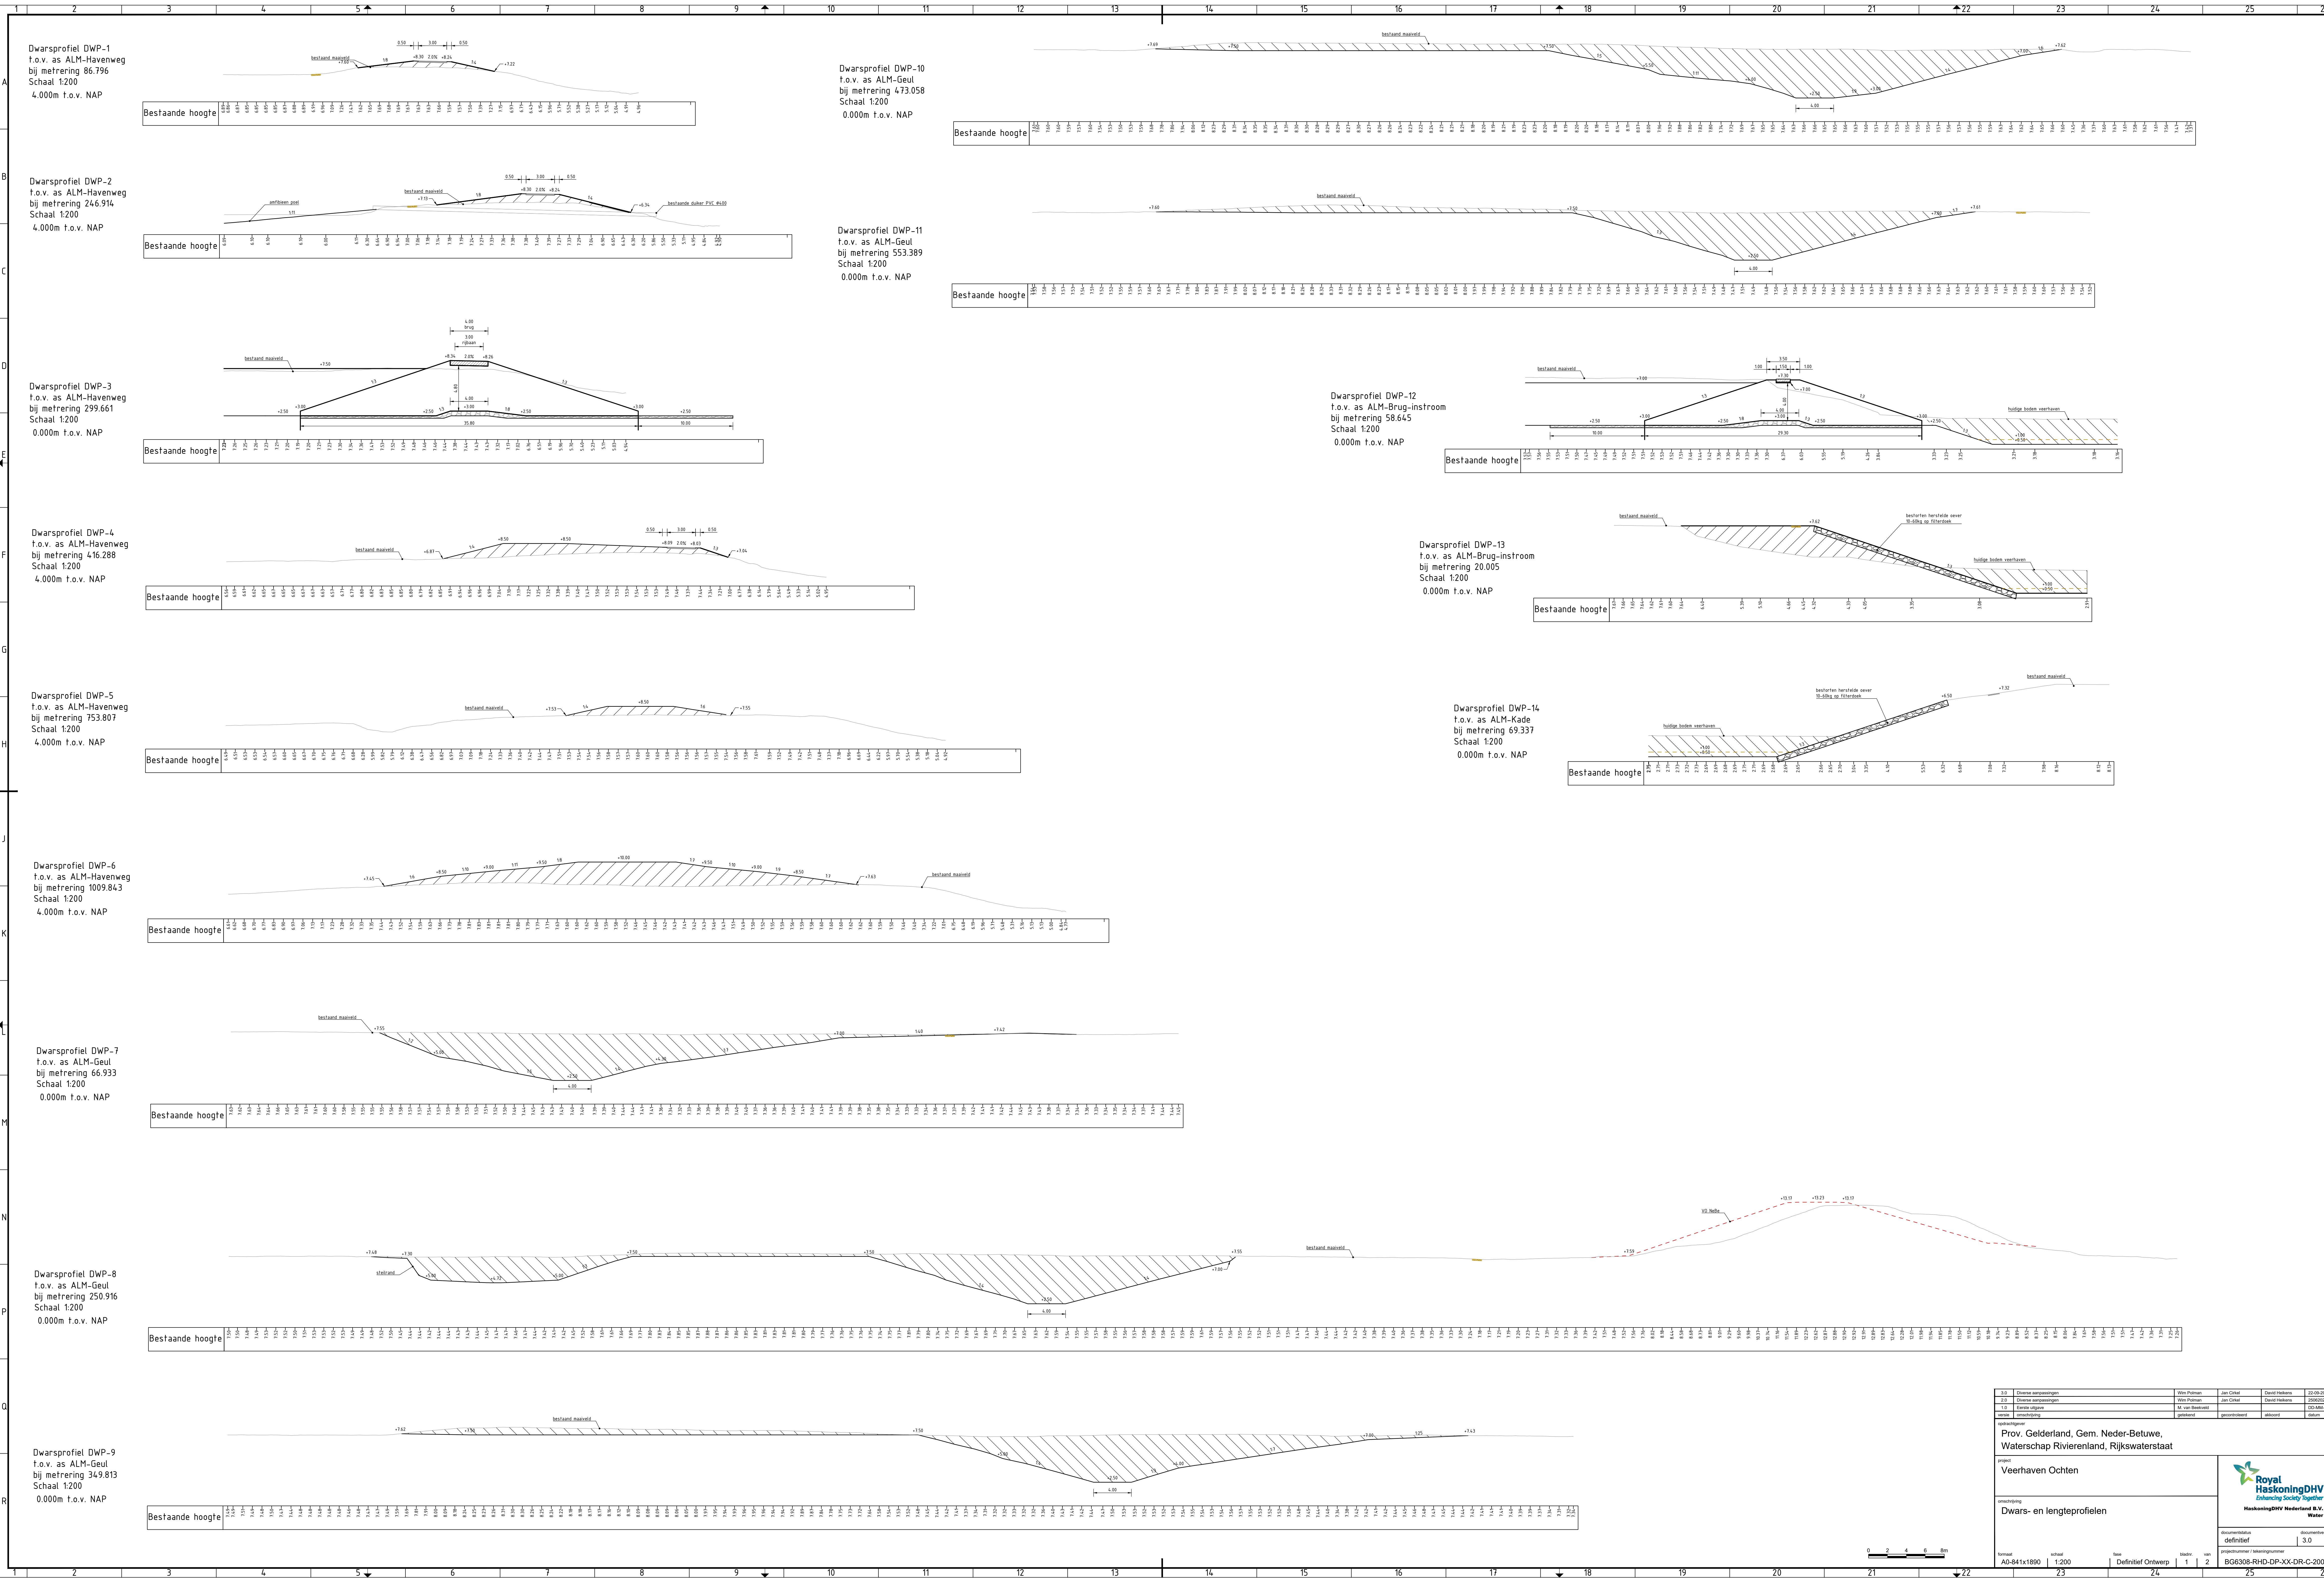

2.5	Overeen aanpakken	Wen Pothuis	Jan Cniet	Daan Heide	22-09-2023
2.2	Overeen aanpakken	Wen Pothuis	Jan Cniet	Daan Heide	20-09-2023
1.5	Entree uitgang	M. van Beekveld			05-09-2023
0.5	Ontwerp	gepland	gepland	afgeerd	afgeerd
Prov. Gelderland, Gem. Neder-Betuwe, Waterschap Rivierenland, Rijkswaterstaat					
project Veerhaven Ochten					
omschrijving Dwars- en lengteprofielen					
documentatie definitief					
documentnummer definitief 3.0					
projecknummer / tekeningnummer BG6308-RHD-DP-XX-DR-C-2002					
schaal 1:200					
toon Definitief Ontwerp 1 2					

