



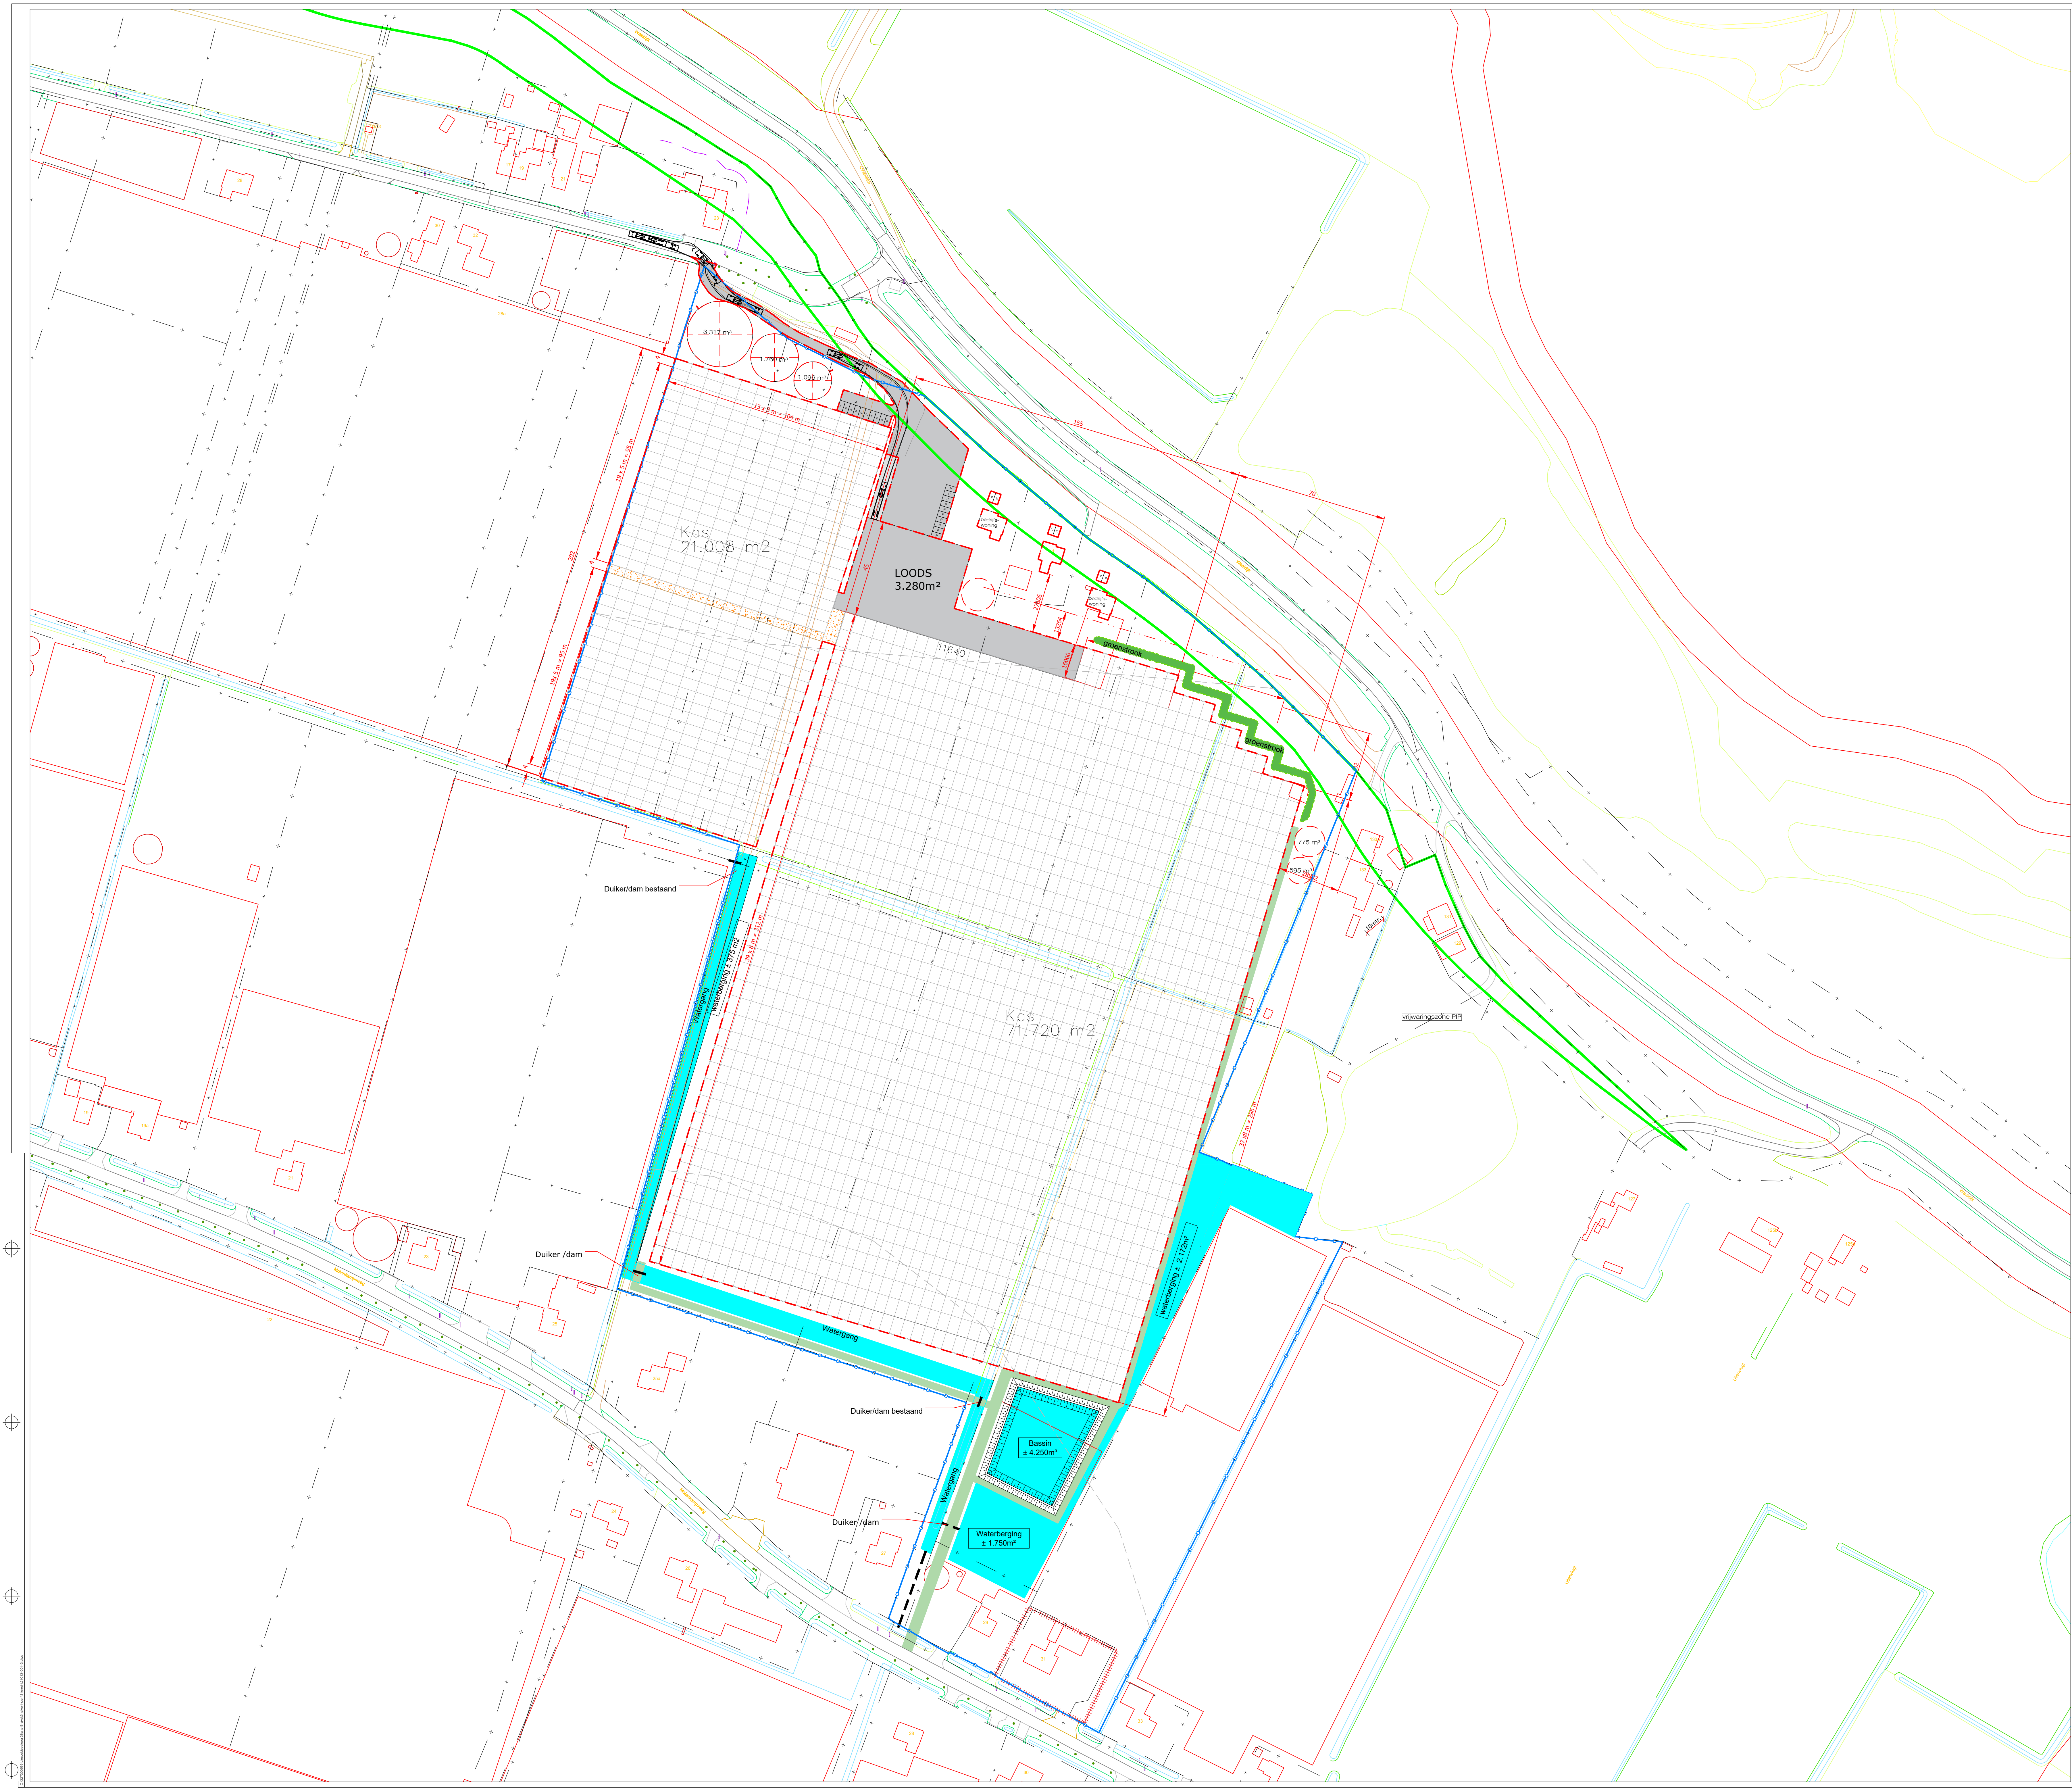

- bestemming 'agrarisch - tuinbouw'
- bestemming 'glastuinbouw'
- bestemming 'archeologie'
- bestemming 'voormalige agrarische bedrijfswoning'
- kadastrale grens

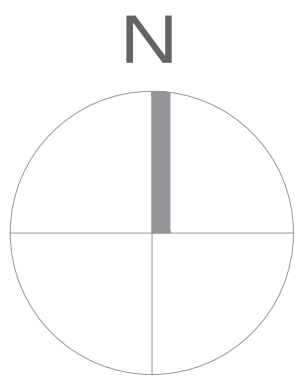

F	21/06/23	Aanpassen kas	JP
E	09/12/22	onderhouds pod Oost, bassin verplaatsen	NAAM
D	24/11/22	aanpassing vervangend water i.o. MM	JP
C	13/10/22	aanpassen opm	JP
B	08/02/22	aanpassen waterberging + bouwlijn; stempel	JP
A	29/11/21	aanvulling	JP
Verse	Datum	Omschrijving	Gedekt door

project	Manflowers te Brakel Liesveldsesteeg te Brakel		
opdrachtgever	Manflowers		
onderdeel	LO Situatie		
getekend	JP	per	
gecontroleerd	TED	per	
status	DEFINITIEF		
werfcode	327200536		
bladnr	30LO02		
datum	15-10-2021		
doc. type	Tekening		
formaat	A0	schaal	1:1000



Hoewelstein 20b
4003 sr Oosterhout
0162 - 45 64 81
www.stantec.com/nl