


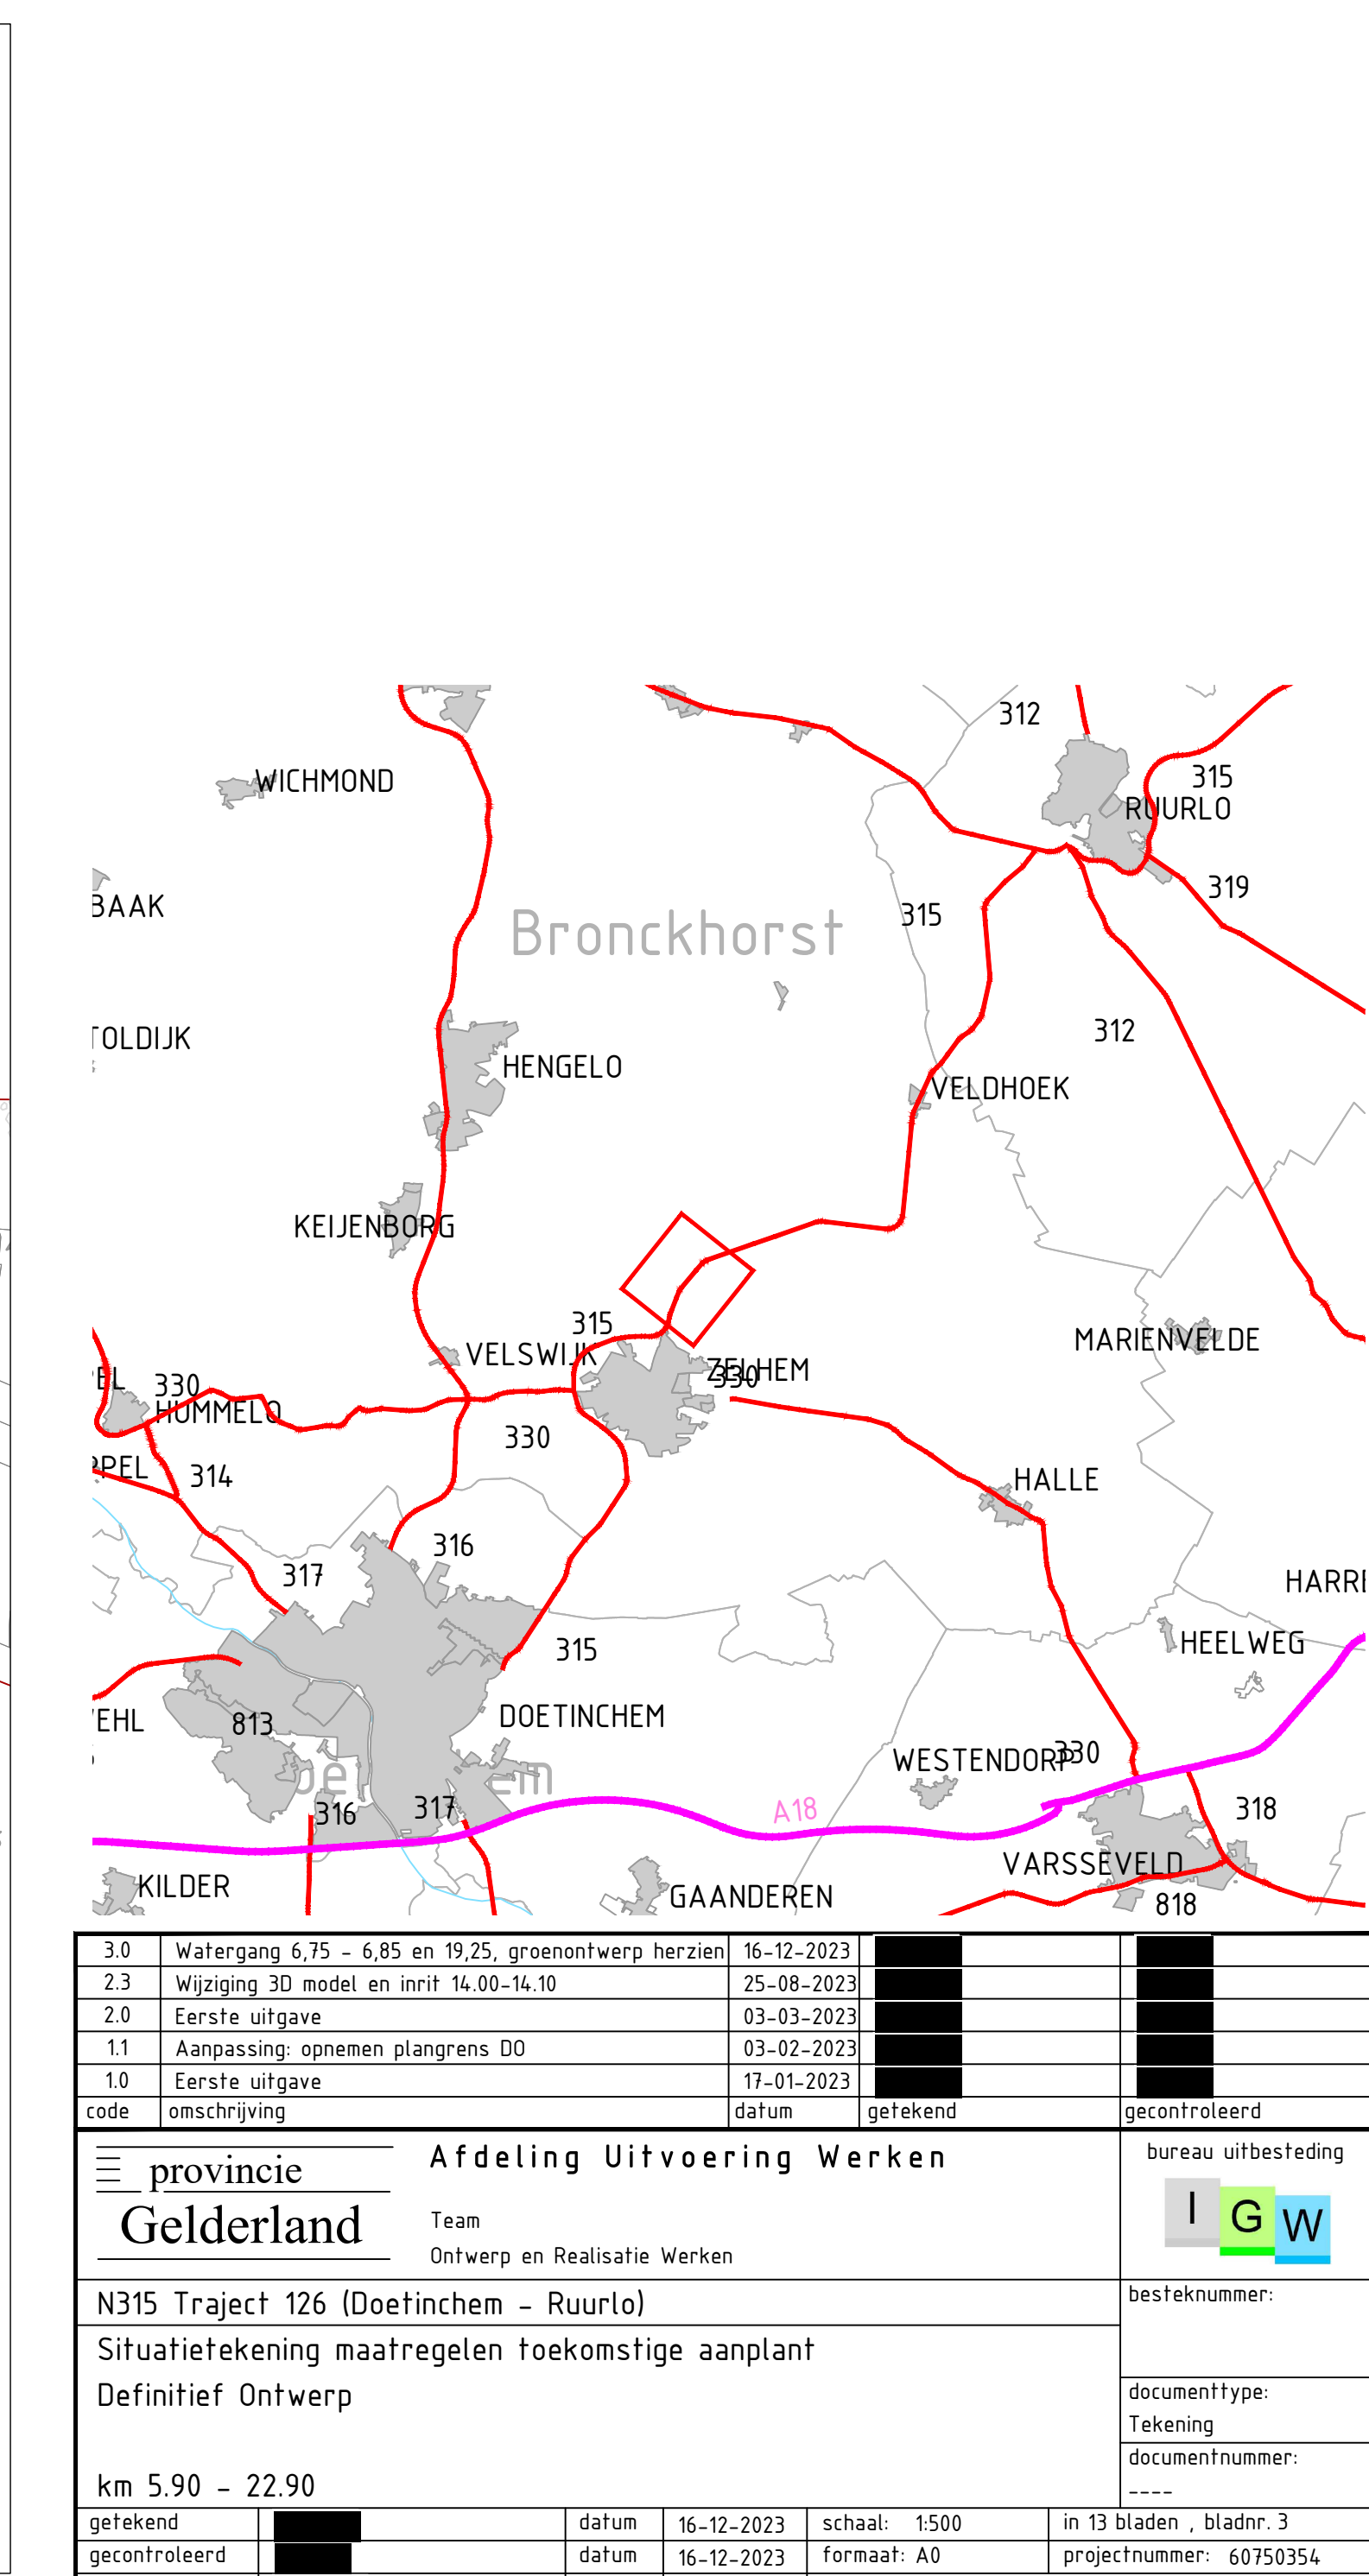

Maatregel: T126.163
Afstand bomen tot gasleiding. In principe 2 meter afstand houden tot infra. Binnen 2 tot 1 meter wordt afschermen toepassen. Let ook op aftakking naar onder.

Algemeen (bestaand)	Project (nieuwe situatie)


- Data KPN
- Data BOJ Fiber
- Waker Vilens
- LS Provincie
- LS Llander
- KL Data Trent
- MS Llander
- Gas lage druk Llander
- Vrijverval risio gemeente

Oriëntatiemelding K&L (Aan deze tekening kunnen geen rechten worden ontleend)



- Algemeen (bestaand)
- verkeersbord
 - wegwijzer
 - boom
 - lichtmast
 - straatkok/trottoirkok
 - inspectieput
 - Telecom kast
 - haltepaal
 - beton verharding
 - straatwerk
 - asfalt verharding
 - Eigendomsgrens provincie
 - kadaster grens
- Project (nieuwe situatie)
- kant verharding hoofdrijbaan
 - kant verharding fietspad
 - kant verharding voetpad
 - betonbanden
 - grondwerklijn
 - plangrens
 - talud grondwerk
 - bestaande boom handhaven
 - verwijderen boom
 - Aanplant nieuwe boom
 - Aankoopgrens


Orientatiemelding K&L (Aan deze tekening kunnen geen rechten worden ontleend)

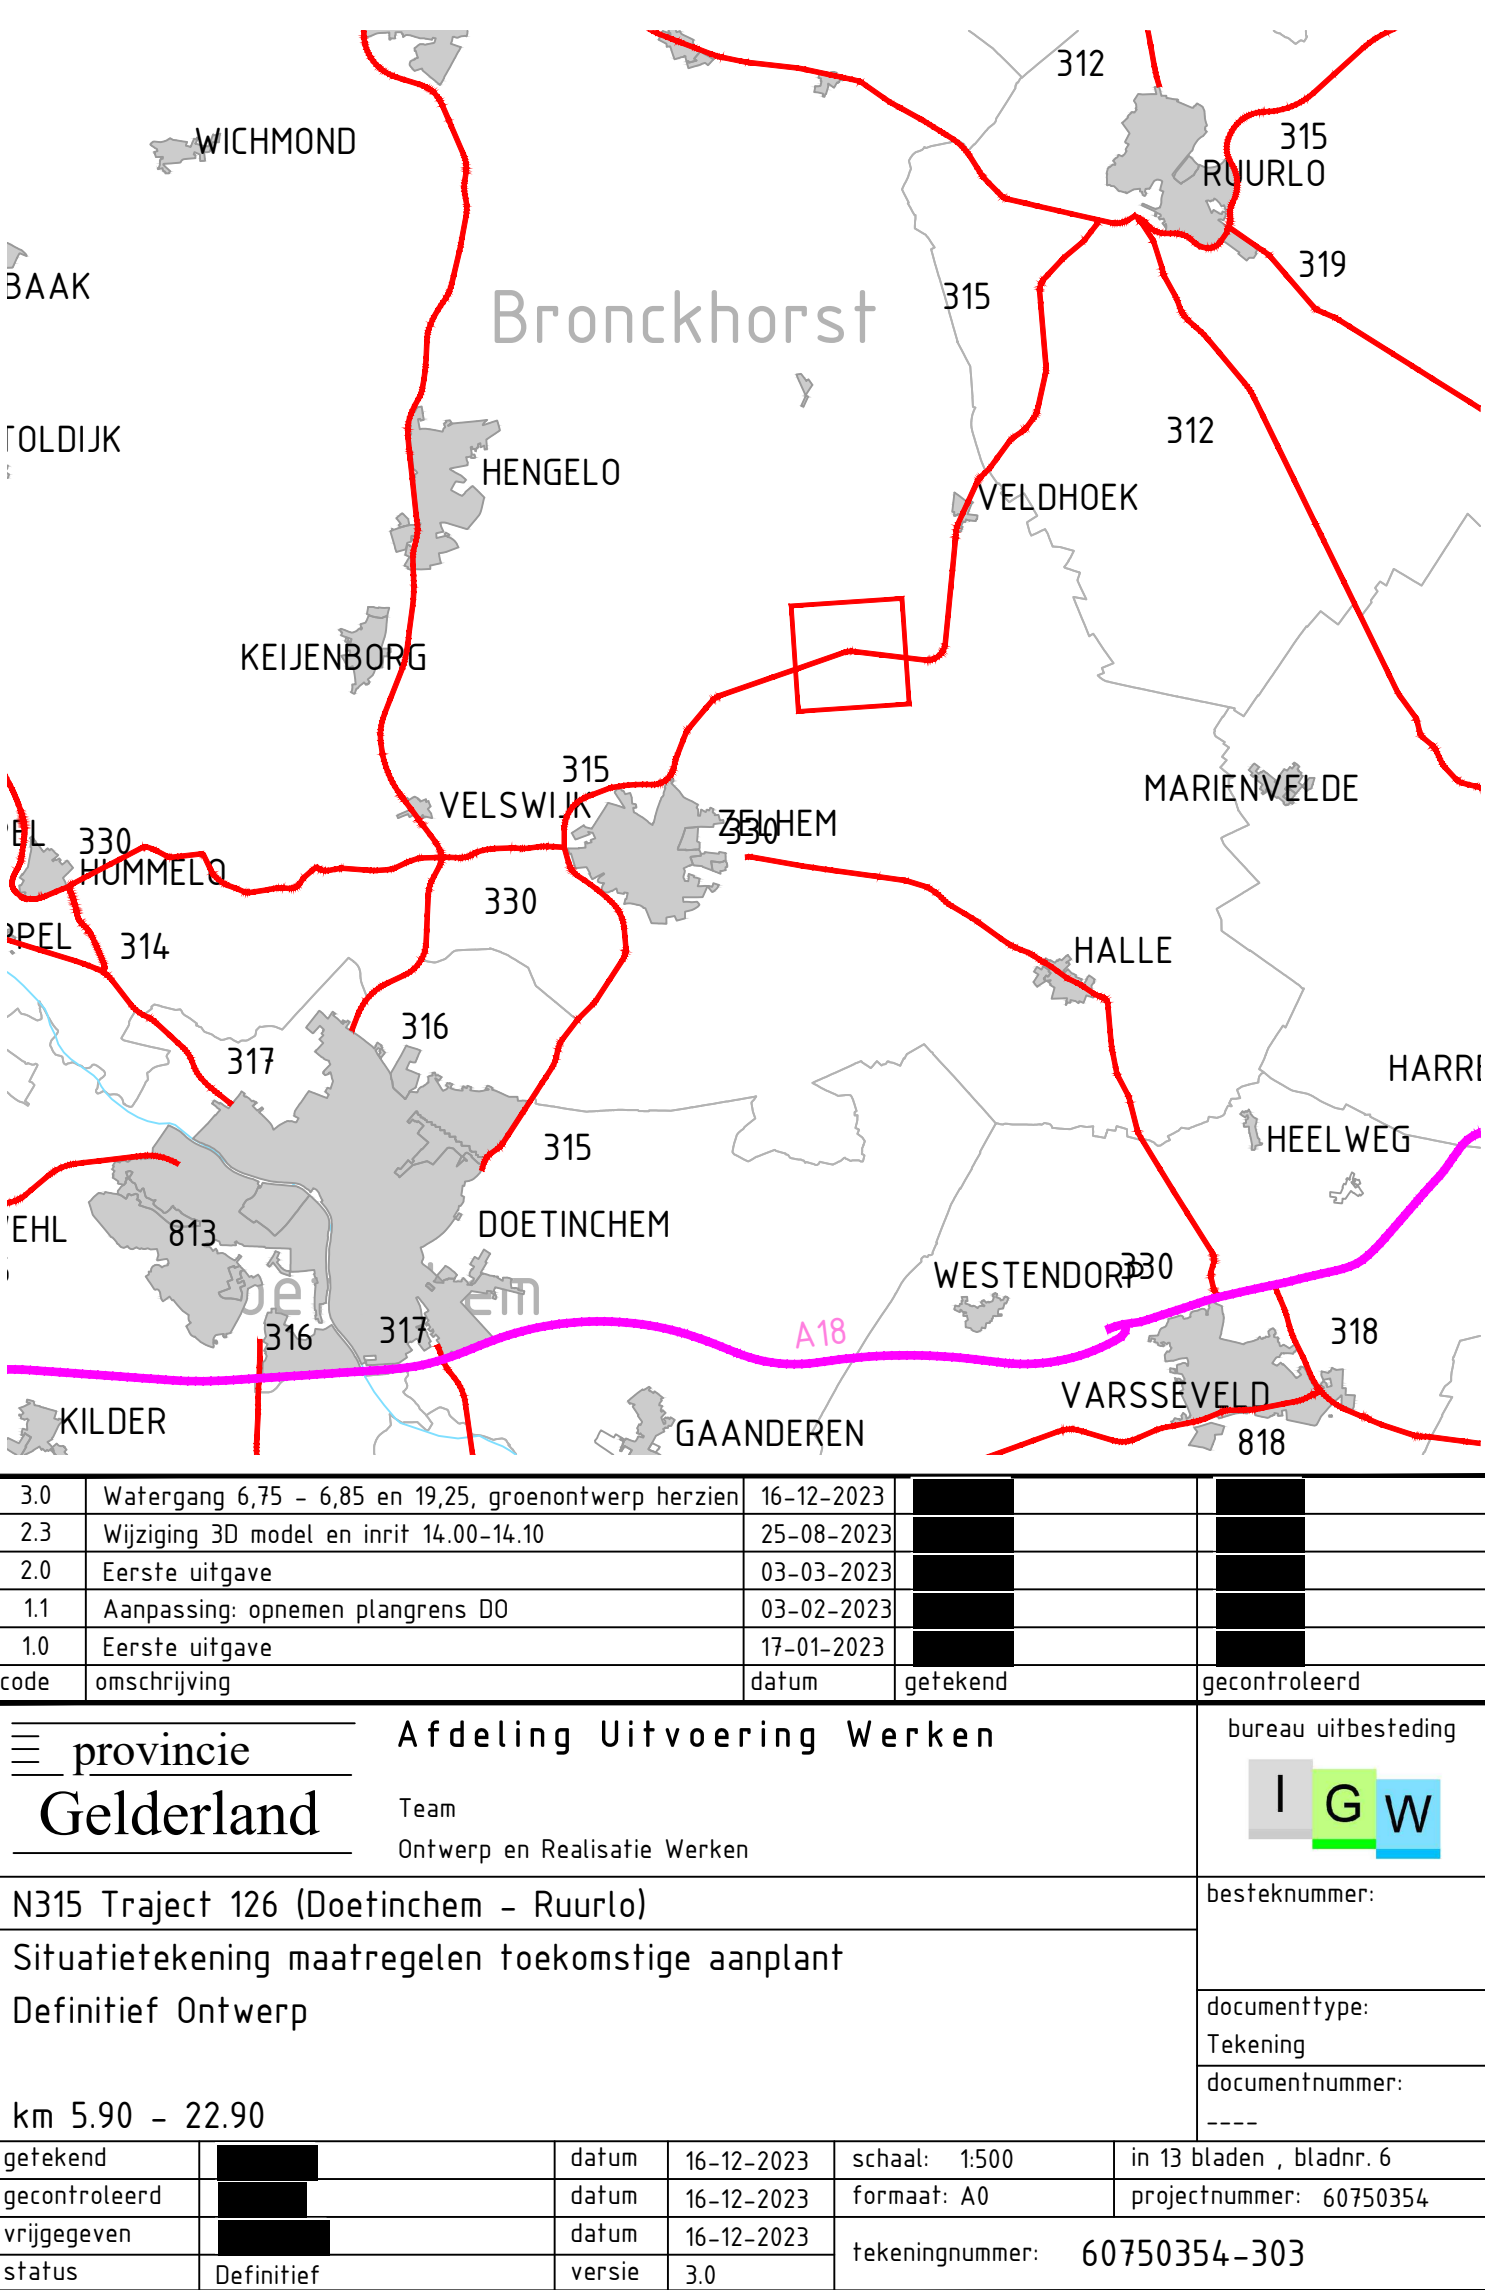

N315 Doetinchem - Ruurlo
Deel 7.1: km 16,30 -16,65




N315 Doetinchem - Ruurlo
Deel 7.1: km 16,65 -17,12

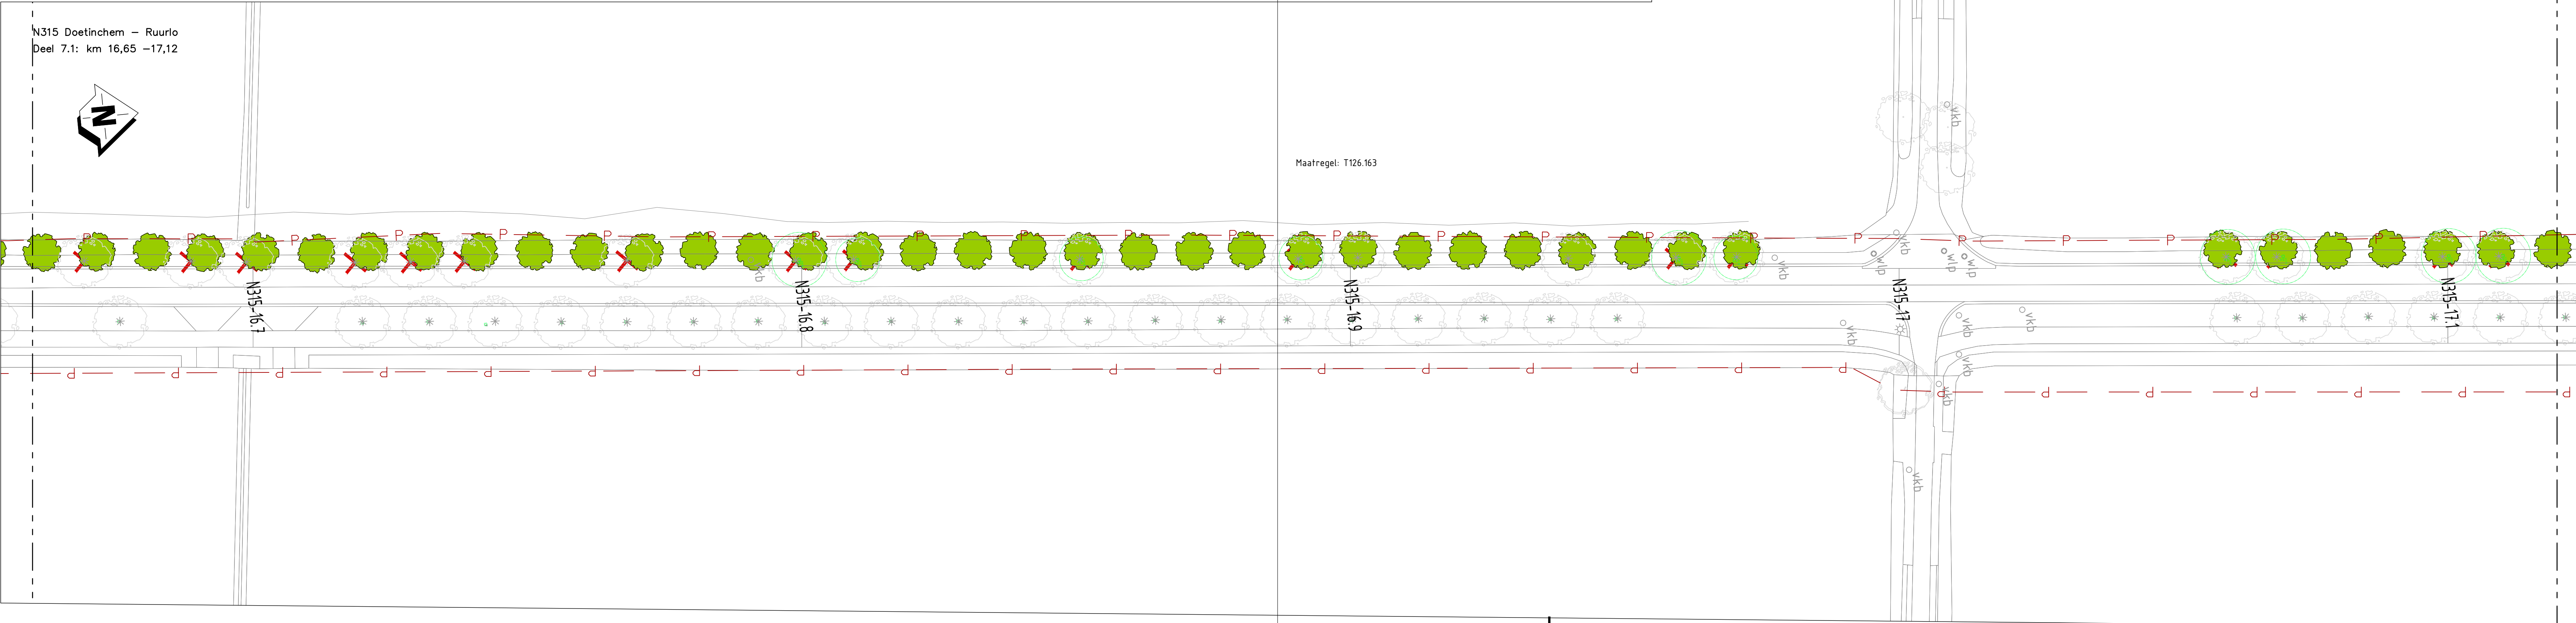

Algemeen (bestaand)		Project (nieuwe situatie)	
	verkeersbord		kant verharding hoofdgrijs
	wegwijzer		kant verharding fietspad
	boom		kant verharding voetpad
	lichtmast		betonbanden
	straatkolk/trottoirkolk		grondwerklijn
	inspectieput		plangrens
	Telecom kast		talud grondwerk
	haltepaal		bestaande boom handhaven
	beton verharding		verwijderen boom
	straatwerk		Aanplant nieuwe boom
	asfalt verharding		Aankoopgrens
	Eigendomsgrens provincie		
	kadaster grens		



Orientatiemelding K&L (Aan deze tekening kunnen geen rechten worden ontleend)

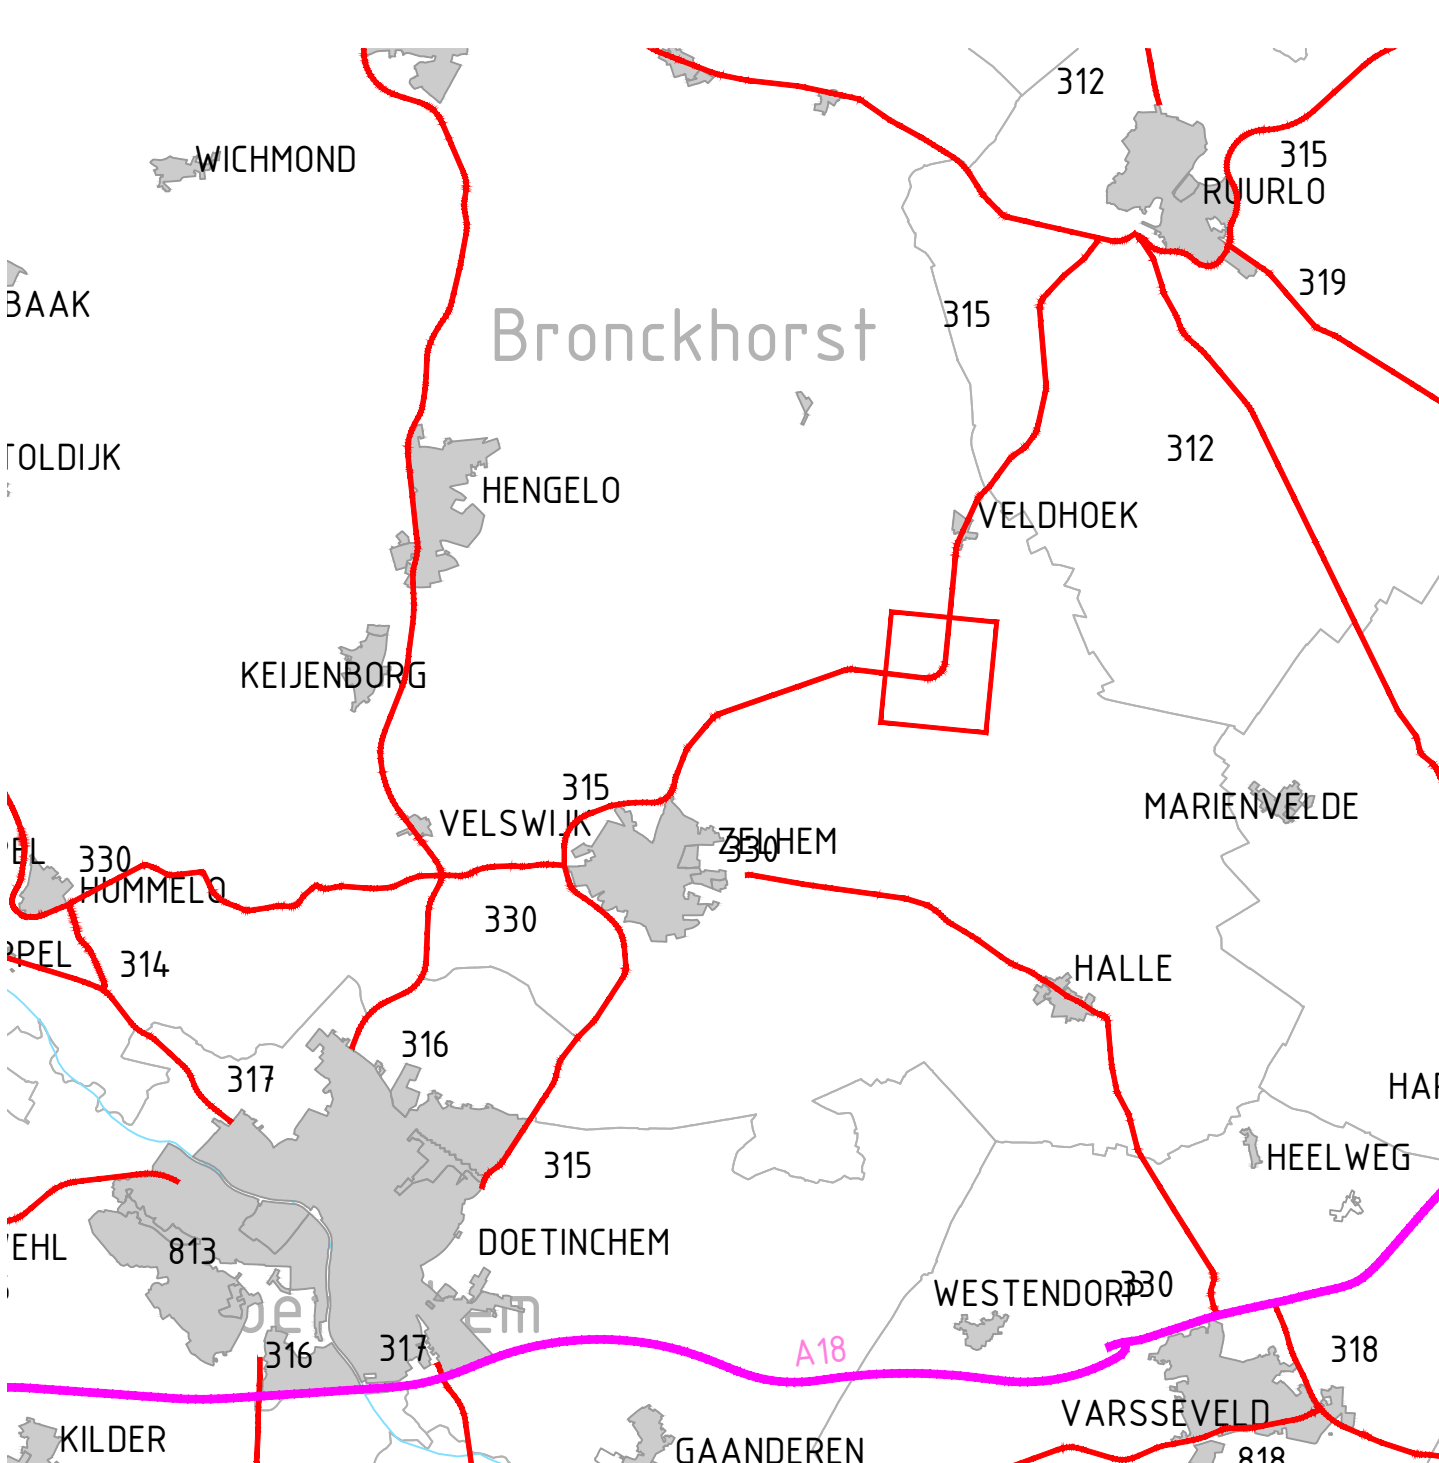

2.0	Eerste uitgave	03-03-2023		
1.1	Aanpassing, opmaken plangrens DO	03-02-2023		
1.0	Eerste uitgave	17-01-2023		
code	omschrijving	datum	getekend	gecontroleerd
provincie		Afdeling Uitvoering Werken		bureau uitbesteding
Gelderland		Team		I G W
N315 Traject 126 (Doetinchem - Ruurlo)		Ontwerp en Realisatie Werken		besteknummer:


- Data KPN
- Data BCU Fiber
- Water Vitrans
- LS Province
- LS Lander
- KL Data Trend
- MS Lander



Oriëntatiemelding K&L (Aan deze tekening kunnen geen rechten worden ontleend)


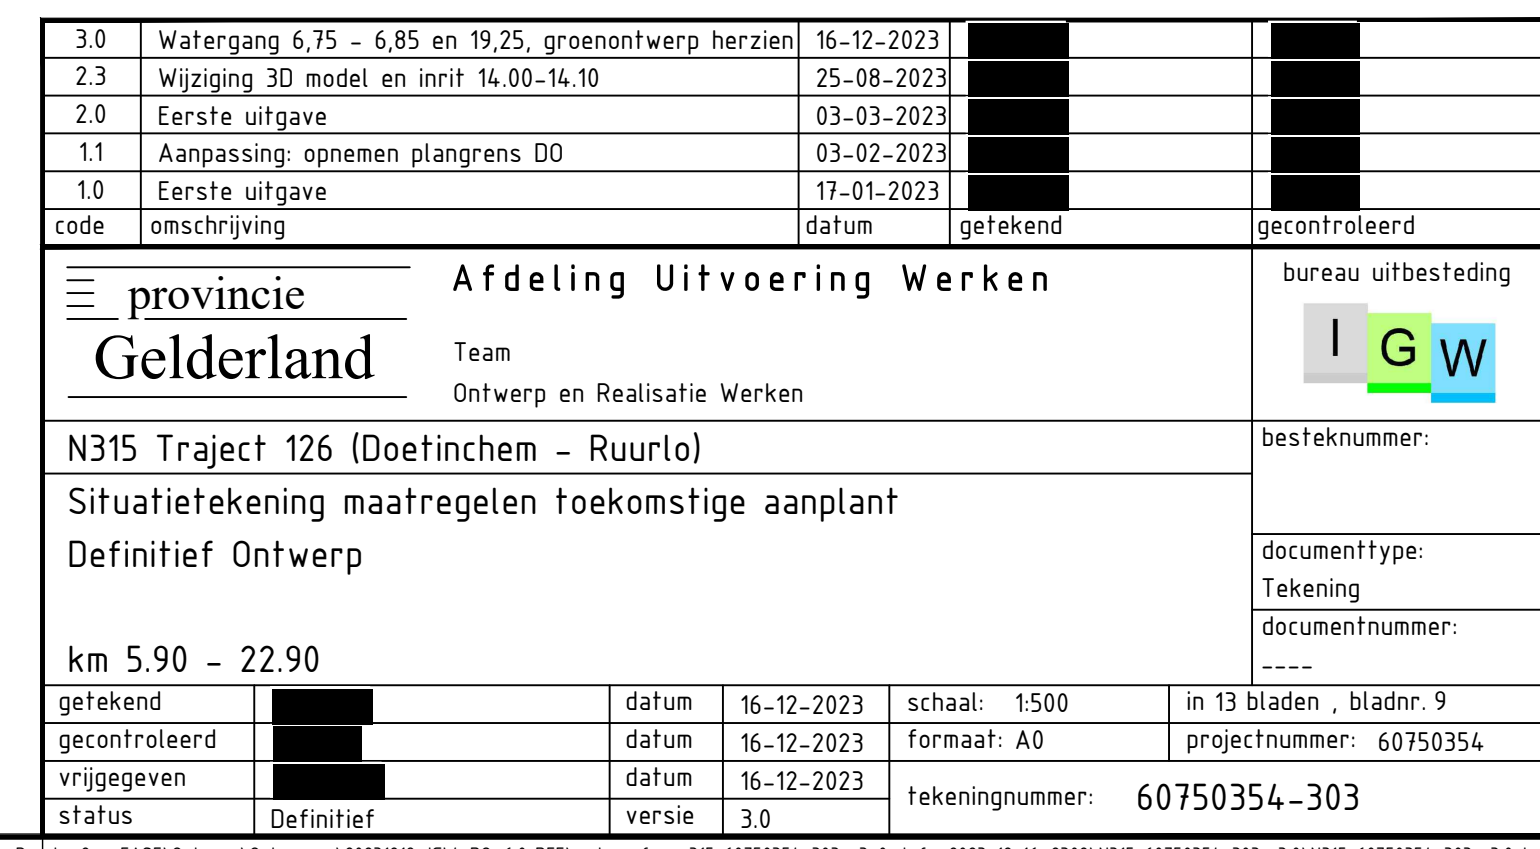









Data KPM
 Data BDU Fiber
 Water Virens
 LS Province
 LS Lander
 MS Data Trend
 MS Lander

Oriëntatiemelding K&L (Aan deze tekening kunnen geen rechten worden ontleend)

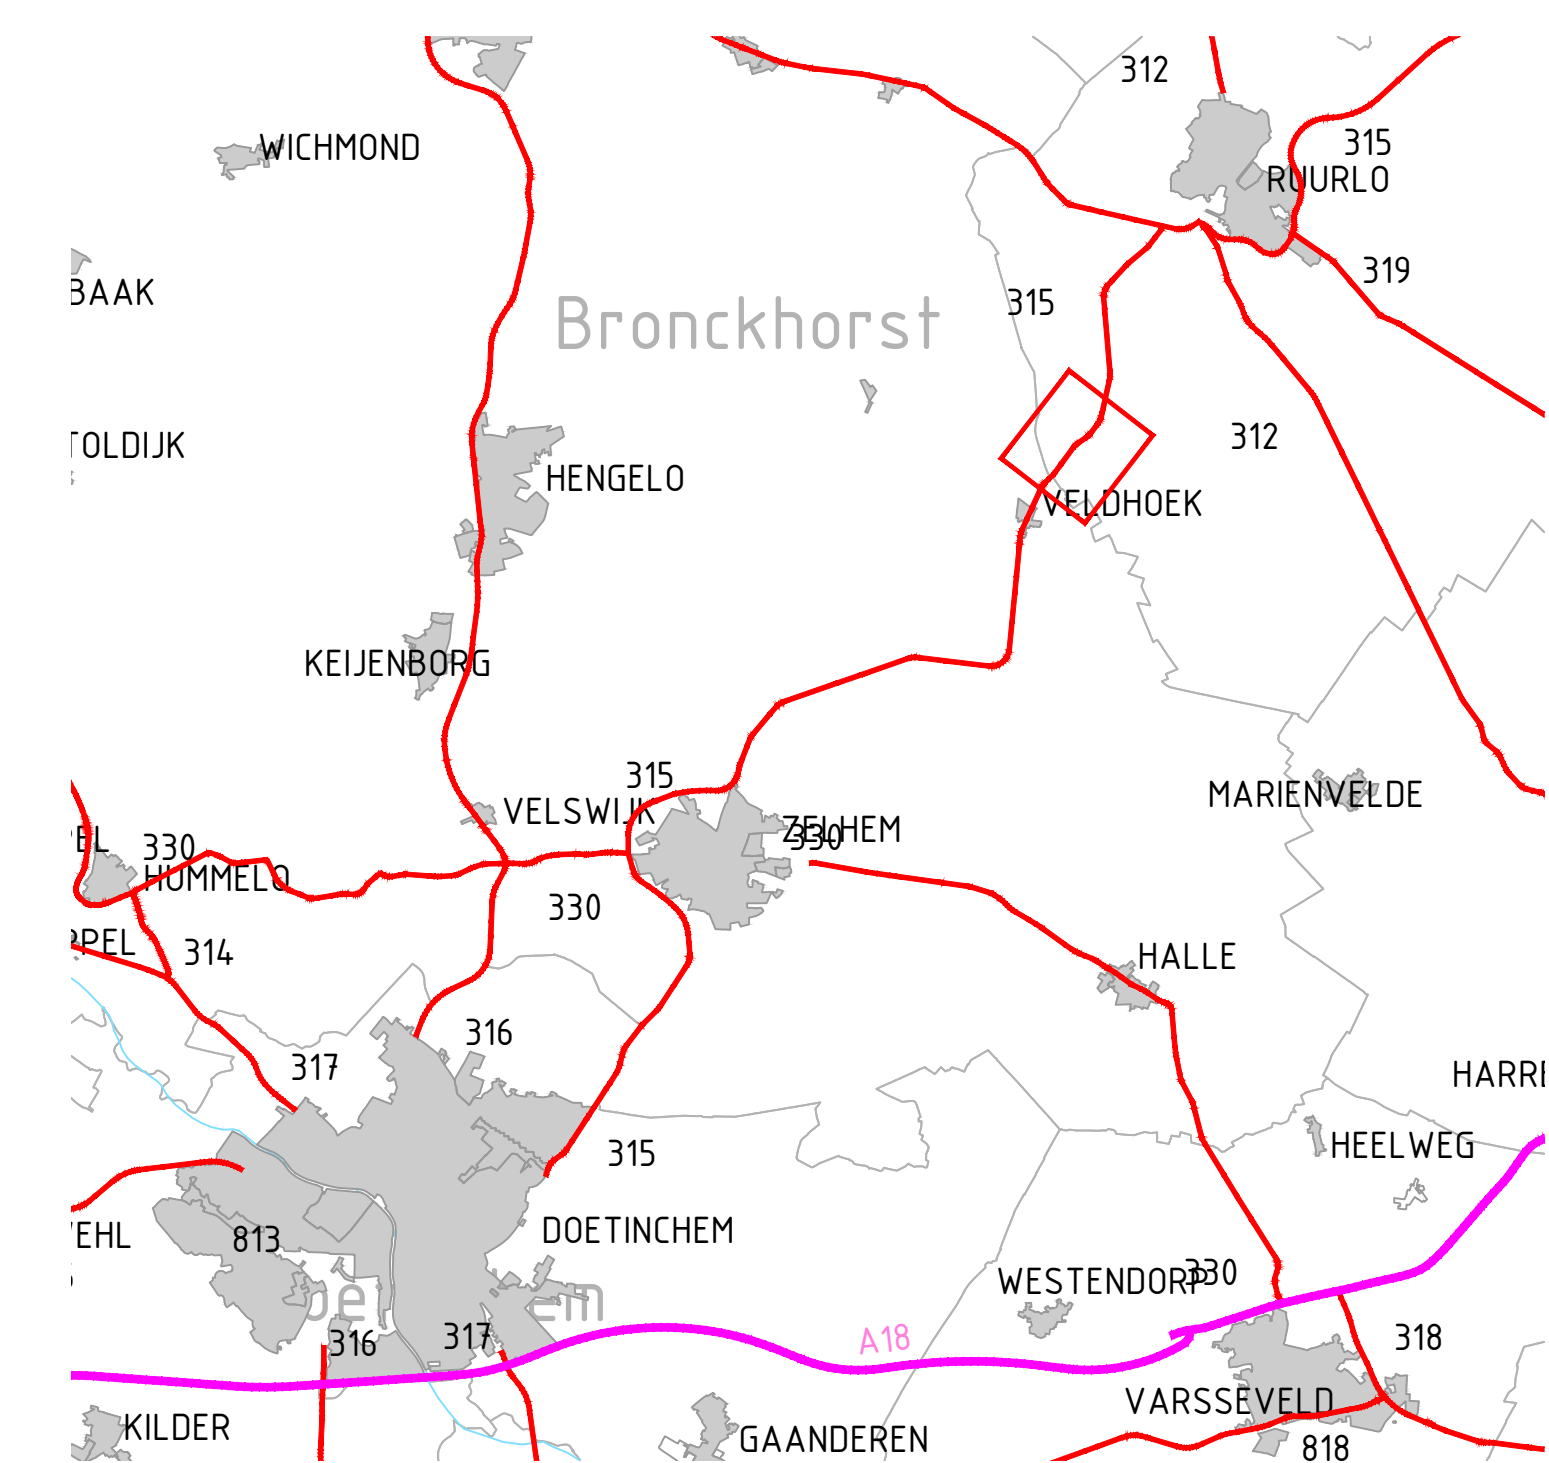


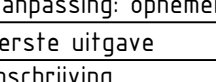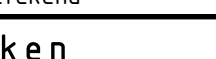
3.0	Waterslag 6.75 - 6.85 en 19.25, groenontwerp herzien	16-12-2023					
2.3	Wijziging 30 model en inrit 14.00-14.10	25-08-2023					
2.0	Eerste uitgave	03-03-2023					
1.1	Aanpassing openen plangrins DO	03-02-2023					
1.0	Eerste uitgave	17-01-2023					
code	omschrijving	datum	getekend	gecontroleerd			
		Afdeling Uitvoering Werken				bureau uitsluitend 	
Gelderland		Team Ontwerp en Realisatie Werken					
N315 Traject 126 (Doerincmen - Ruurlo)							besteknummer:
Situatietekening maatregelen toekomstige aanplant							
Definitief Ontwerp							documenttype: Tekening documentnummer: ----
km 5.90 - 22.90							
getekend		datum	16-12-2023	schaal: 1:500	in 13 bladen , bladnr. 11		
gecontroleerd		datum	16-12-2023	formaat: A0	projectnummer: 60750354		
uitgegeven		datum	16-12-2023	tekeningenummer:			
staats		versie	3.0	60750354 - 303			

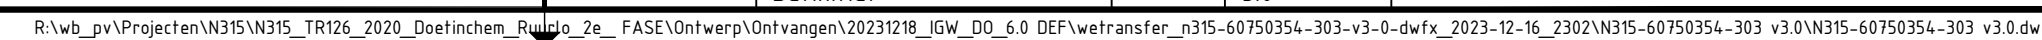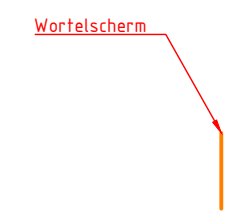

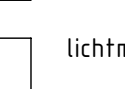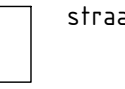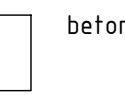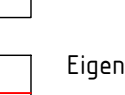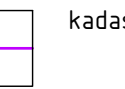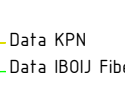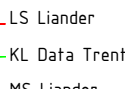Algemeen (bestaand)	Project (nieuwe situatie)
	
verkeersbord	kant verharding hoofdrijbaan
	
wegwijzer	kant verharding fietspad
	
boom	kant verharding voetpad
	
lichtmast	betonbanden
	
straatkolk/trottoirkolk	grondwerklijn
	
inspectieput	plangrens
	
Telefoon kast	talud grondwerk
	
haltepaal	bestaande boom handhaven
	
beton verharding	verwijderen boom
	
straatwerk	Aanplant nieuwe boom
	
asfalt verharding	Aankoopsgrens
	
Eigendomsgrens provincie	
	
kadaster grens	


Oriëntatiemelding K&L (Aan deze tekening kunnen geen rechten worden ontleend)

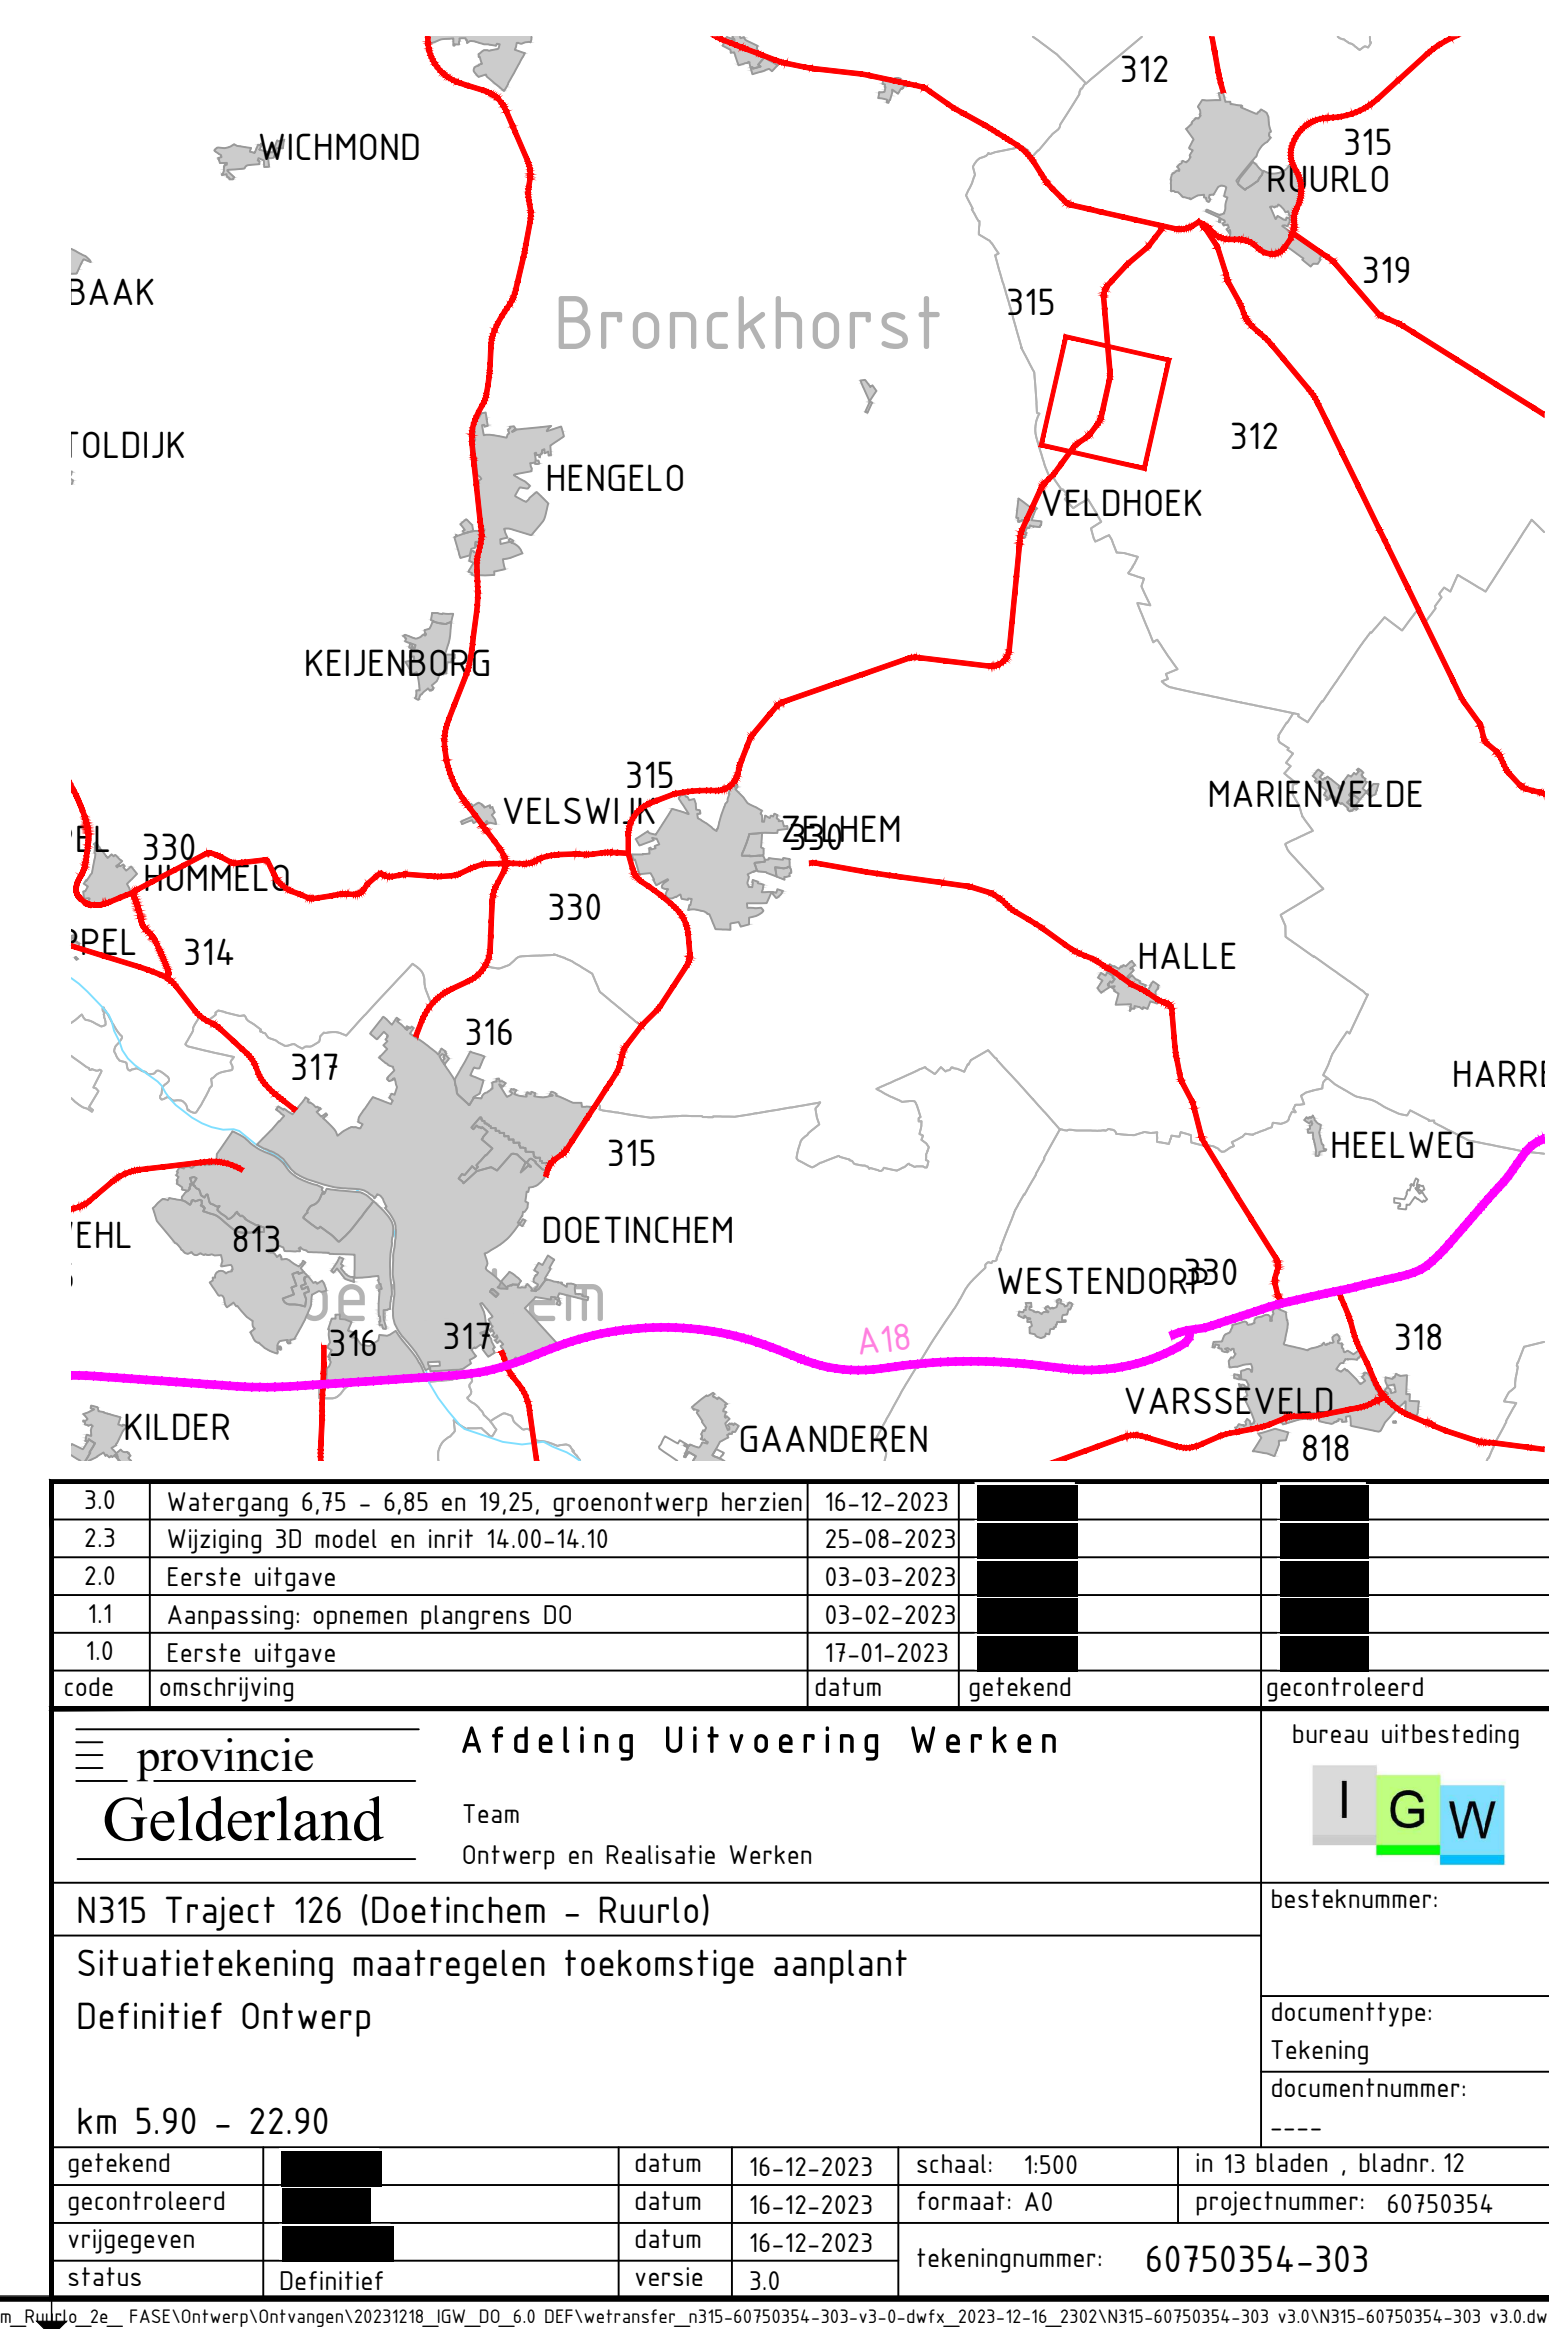


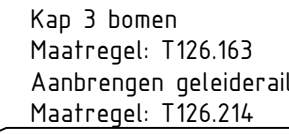

- Data KPN
- Data BOG Fiber
- LS Provincie
- LS Lander
- KL Data Trent
- MS Lander
- Gas lage druk Lander
- Vrijverval rispi gemeente

Oriëntatiemelding K&L (Aan deze tekening kunnen geen rechten worden ontleend)

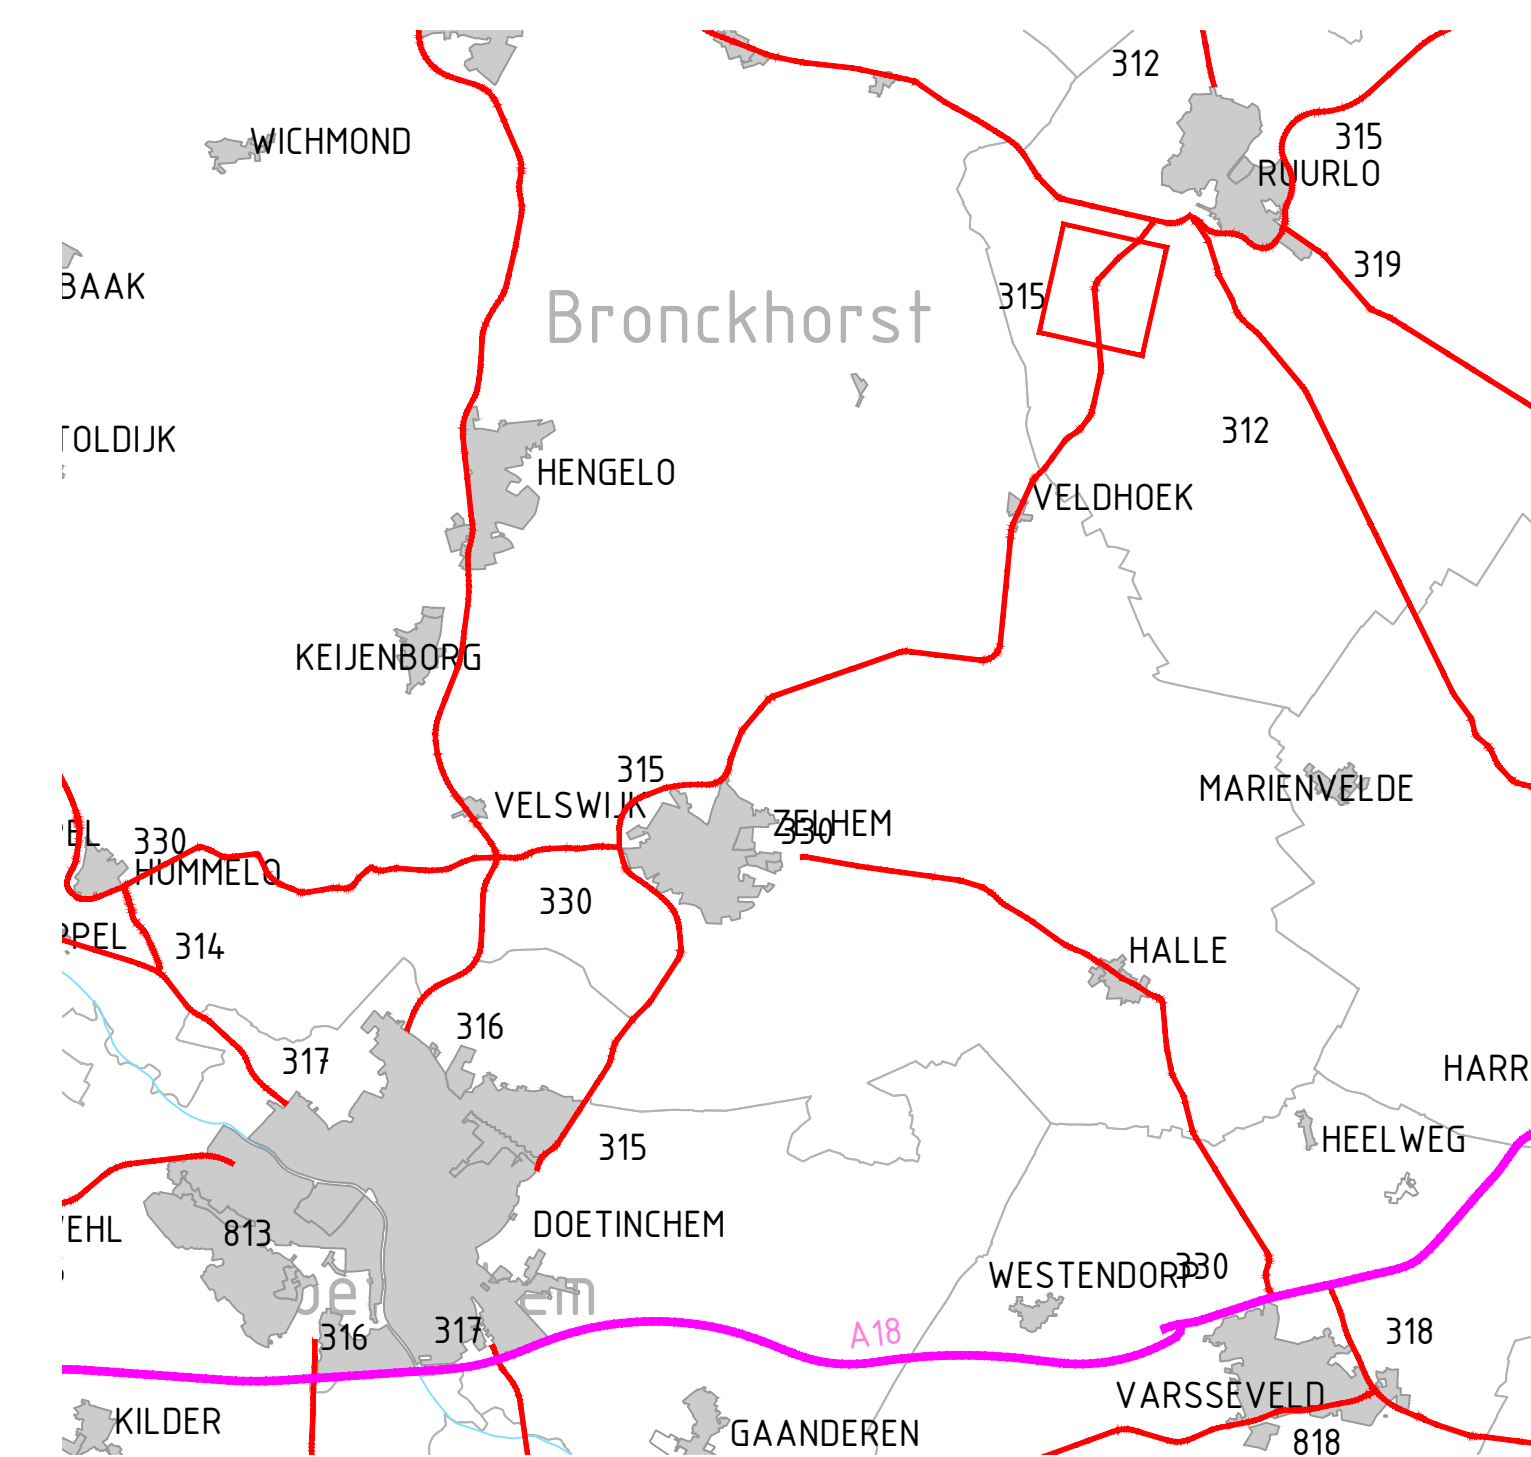

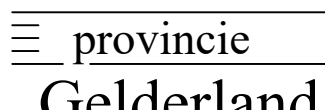30	Watergang 6,75 - 6,85 en 19,25, grenstontwerp herzien	16-12-2023			
23	Wijziging 30 model en inrit 14,00-14,10	25-08-2023			
20	Eerste uitgave	03-03-2023			
11	Aanpassing opnemén plangrins DO	03-02-2023			
10	Eerste uitgave	18-01-2023			
code	omschrijving	datum	getekend	gecontroleerd	
			Afdeling Uitvoering Werken		bureau uitbesteding 
Gelderland			Team Ontwerp en Realisatie Werken		
N315 Traject 126 (Doetinchem - Ruurlo)					besteknummer:
Situatietekening maatregelen toekomstige aanplant Definitief Ontwerp					documenttype: Tekening documentnummer: ----
km 5,90 - 22,90					
getekend		datum	16-12-2023	schaal: 1:500	in 13 bladen, bladnr. 13
gecontroleerd		datum	16-12-2023	formaat: A0	projectnummer: 60750354
opgegeven		datum		tekeningsnummer:	
slag	Definitief	WSP	WSP		
				60750354-303	