



CIER ARCHITECTEN


project: nieuwbouw appartementen
aan de Mierloseweg 40 in Geldrop

werknummer: 2021049


opdrachtgever: Wijdeven Onroerend Goed BV

document: VO-01E

datum: 16 december 2021

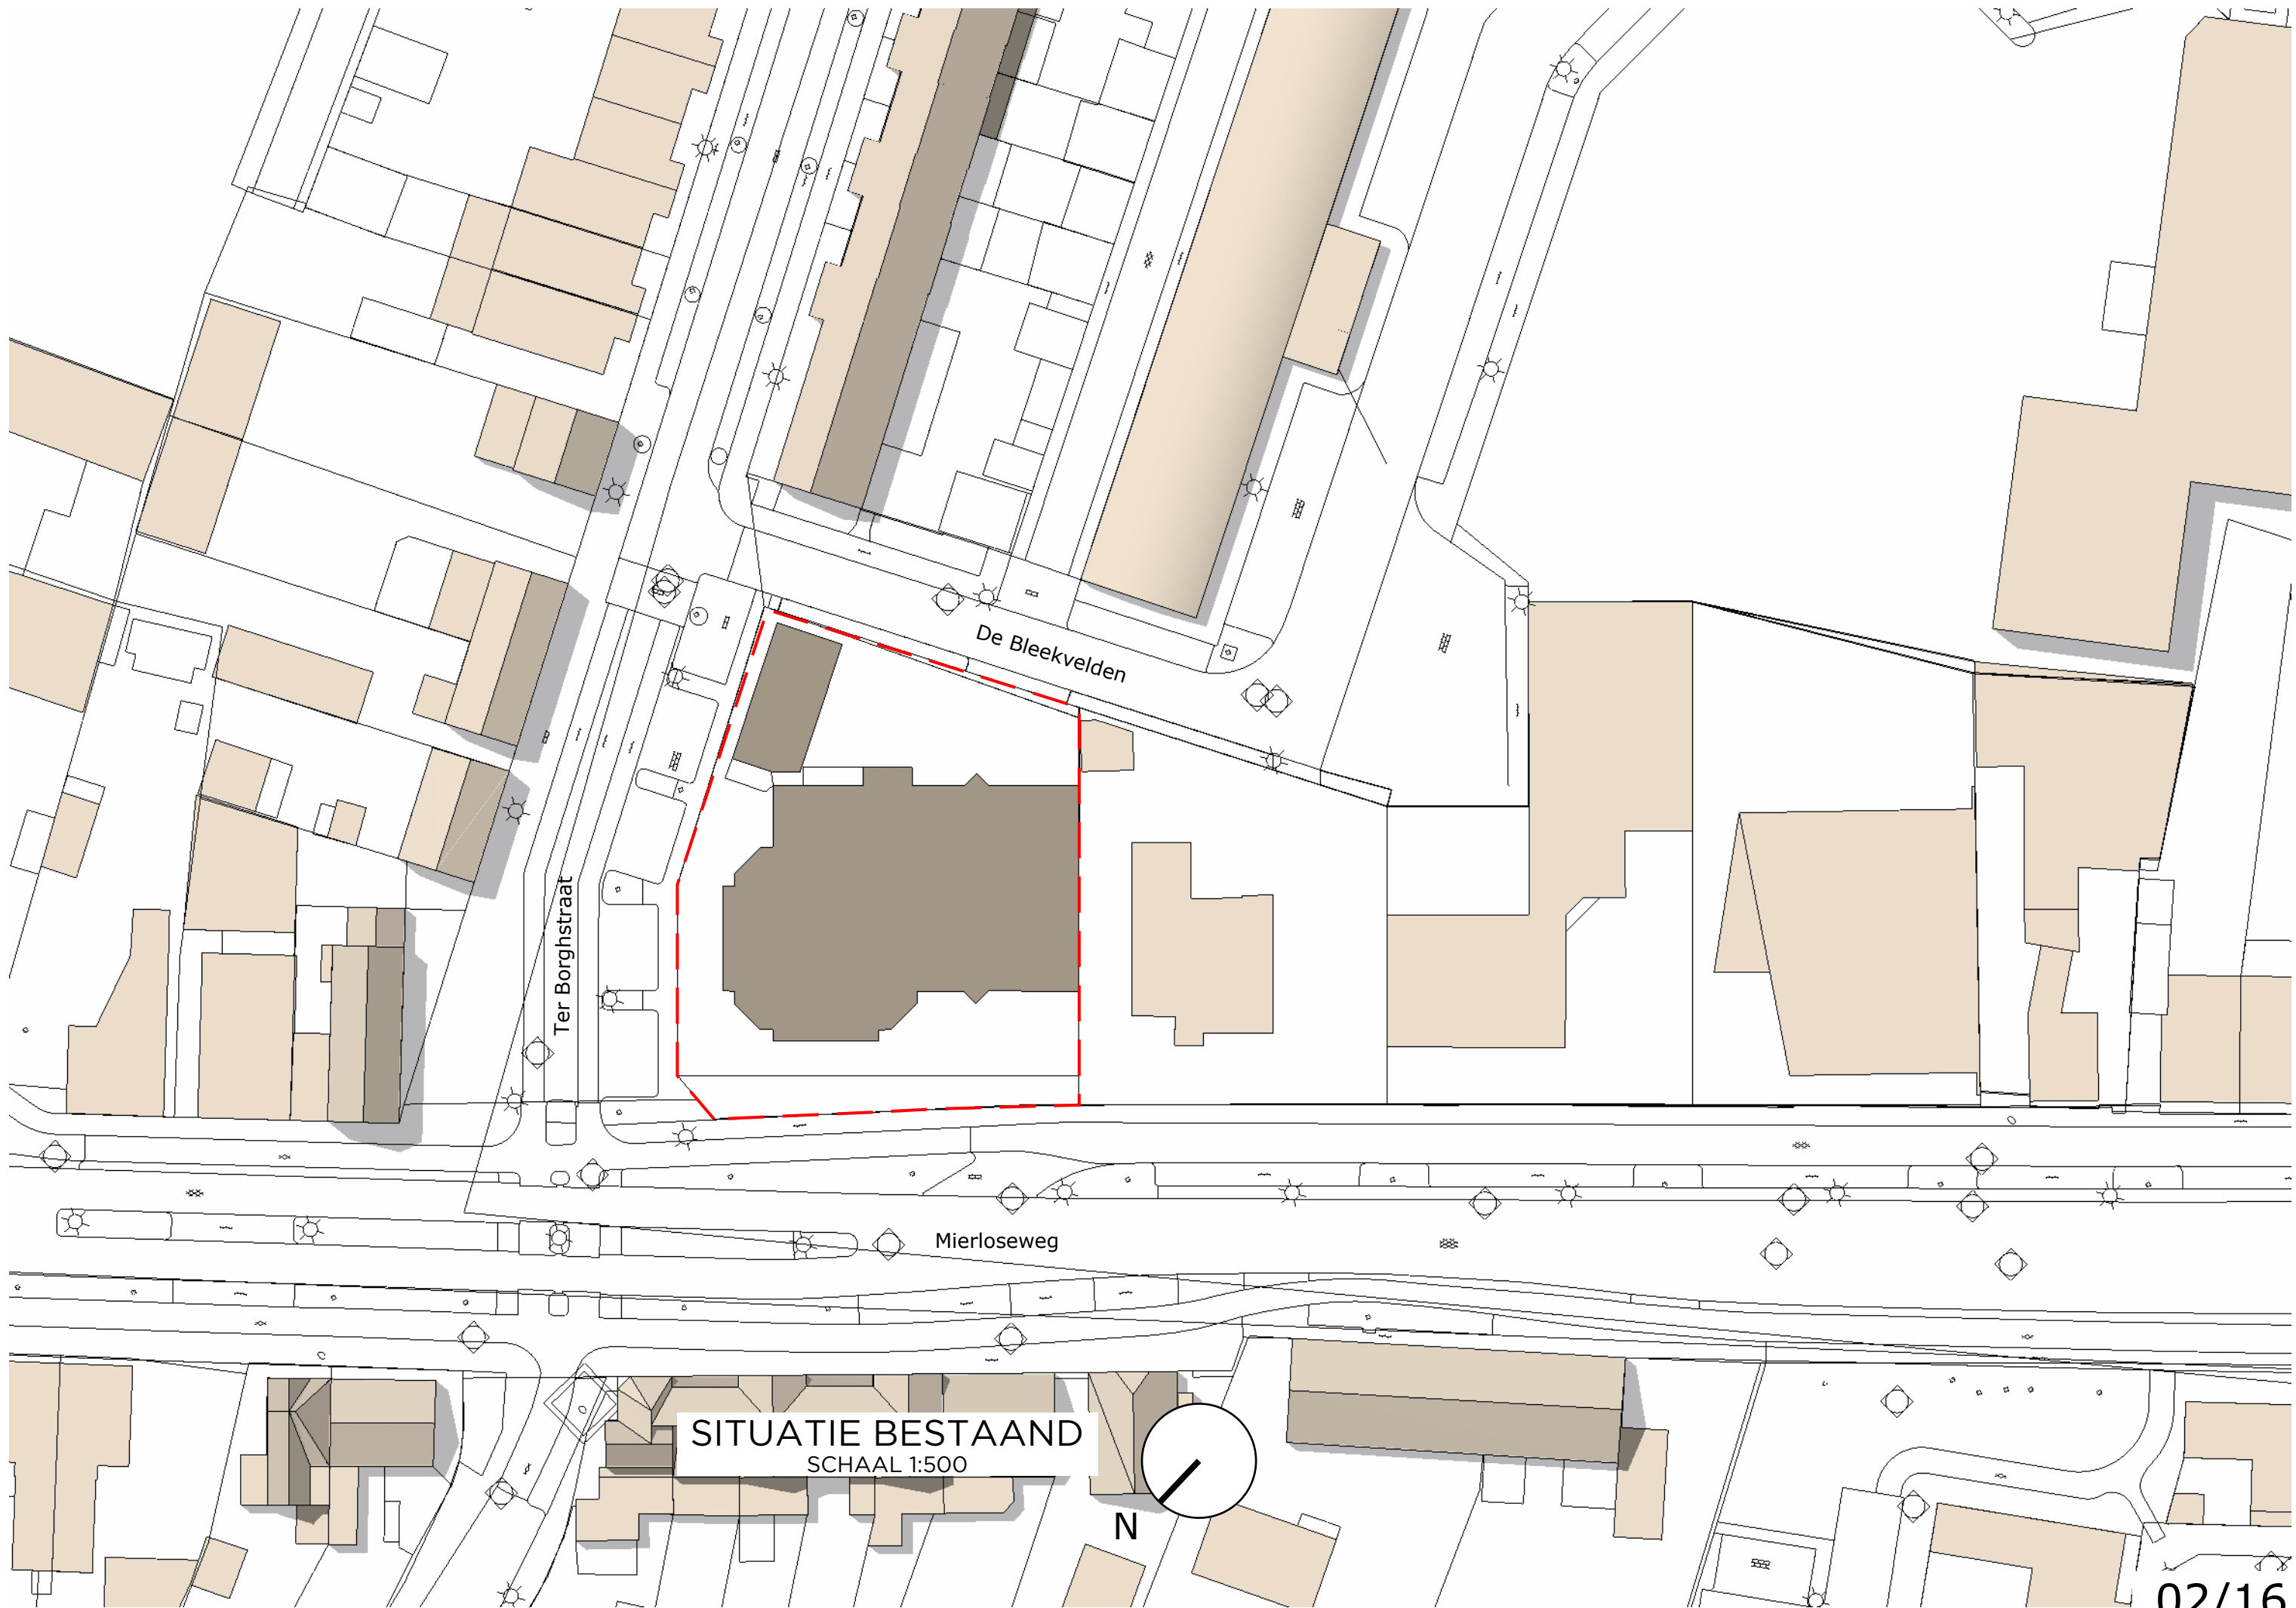

SITUATIE BESTAAND
SCHAAL 1:500

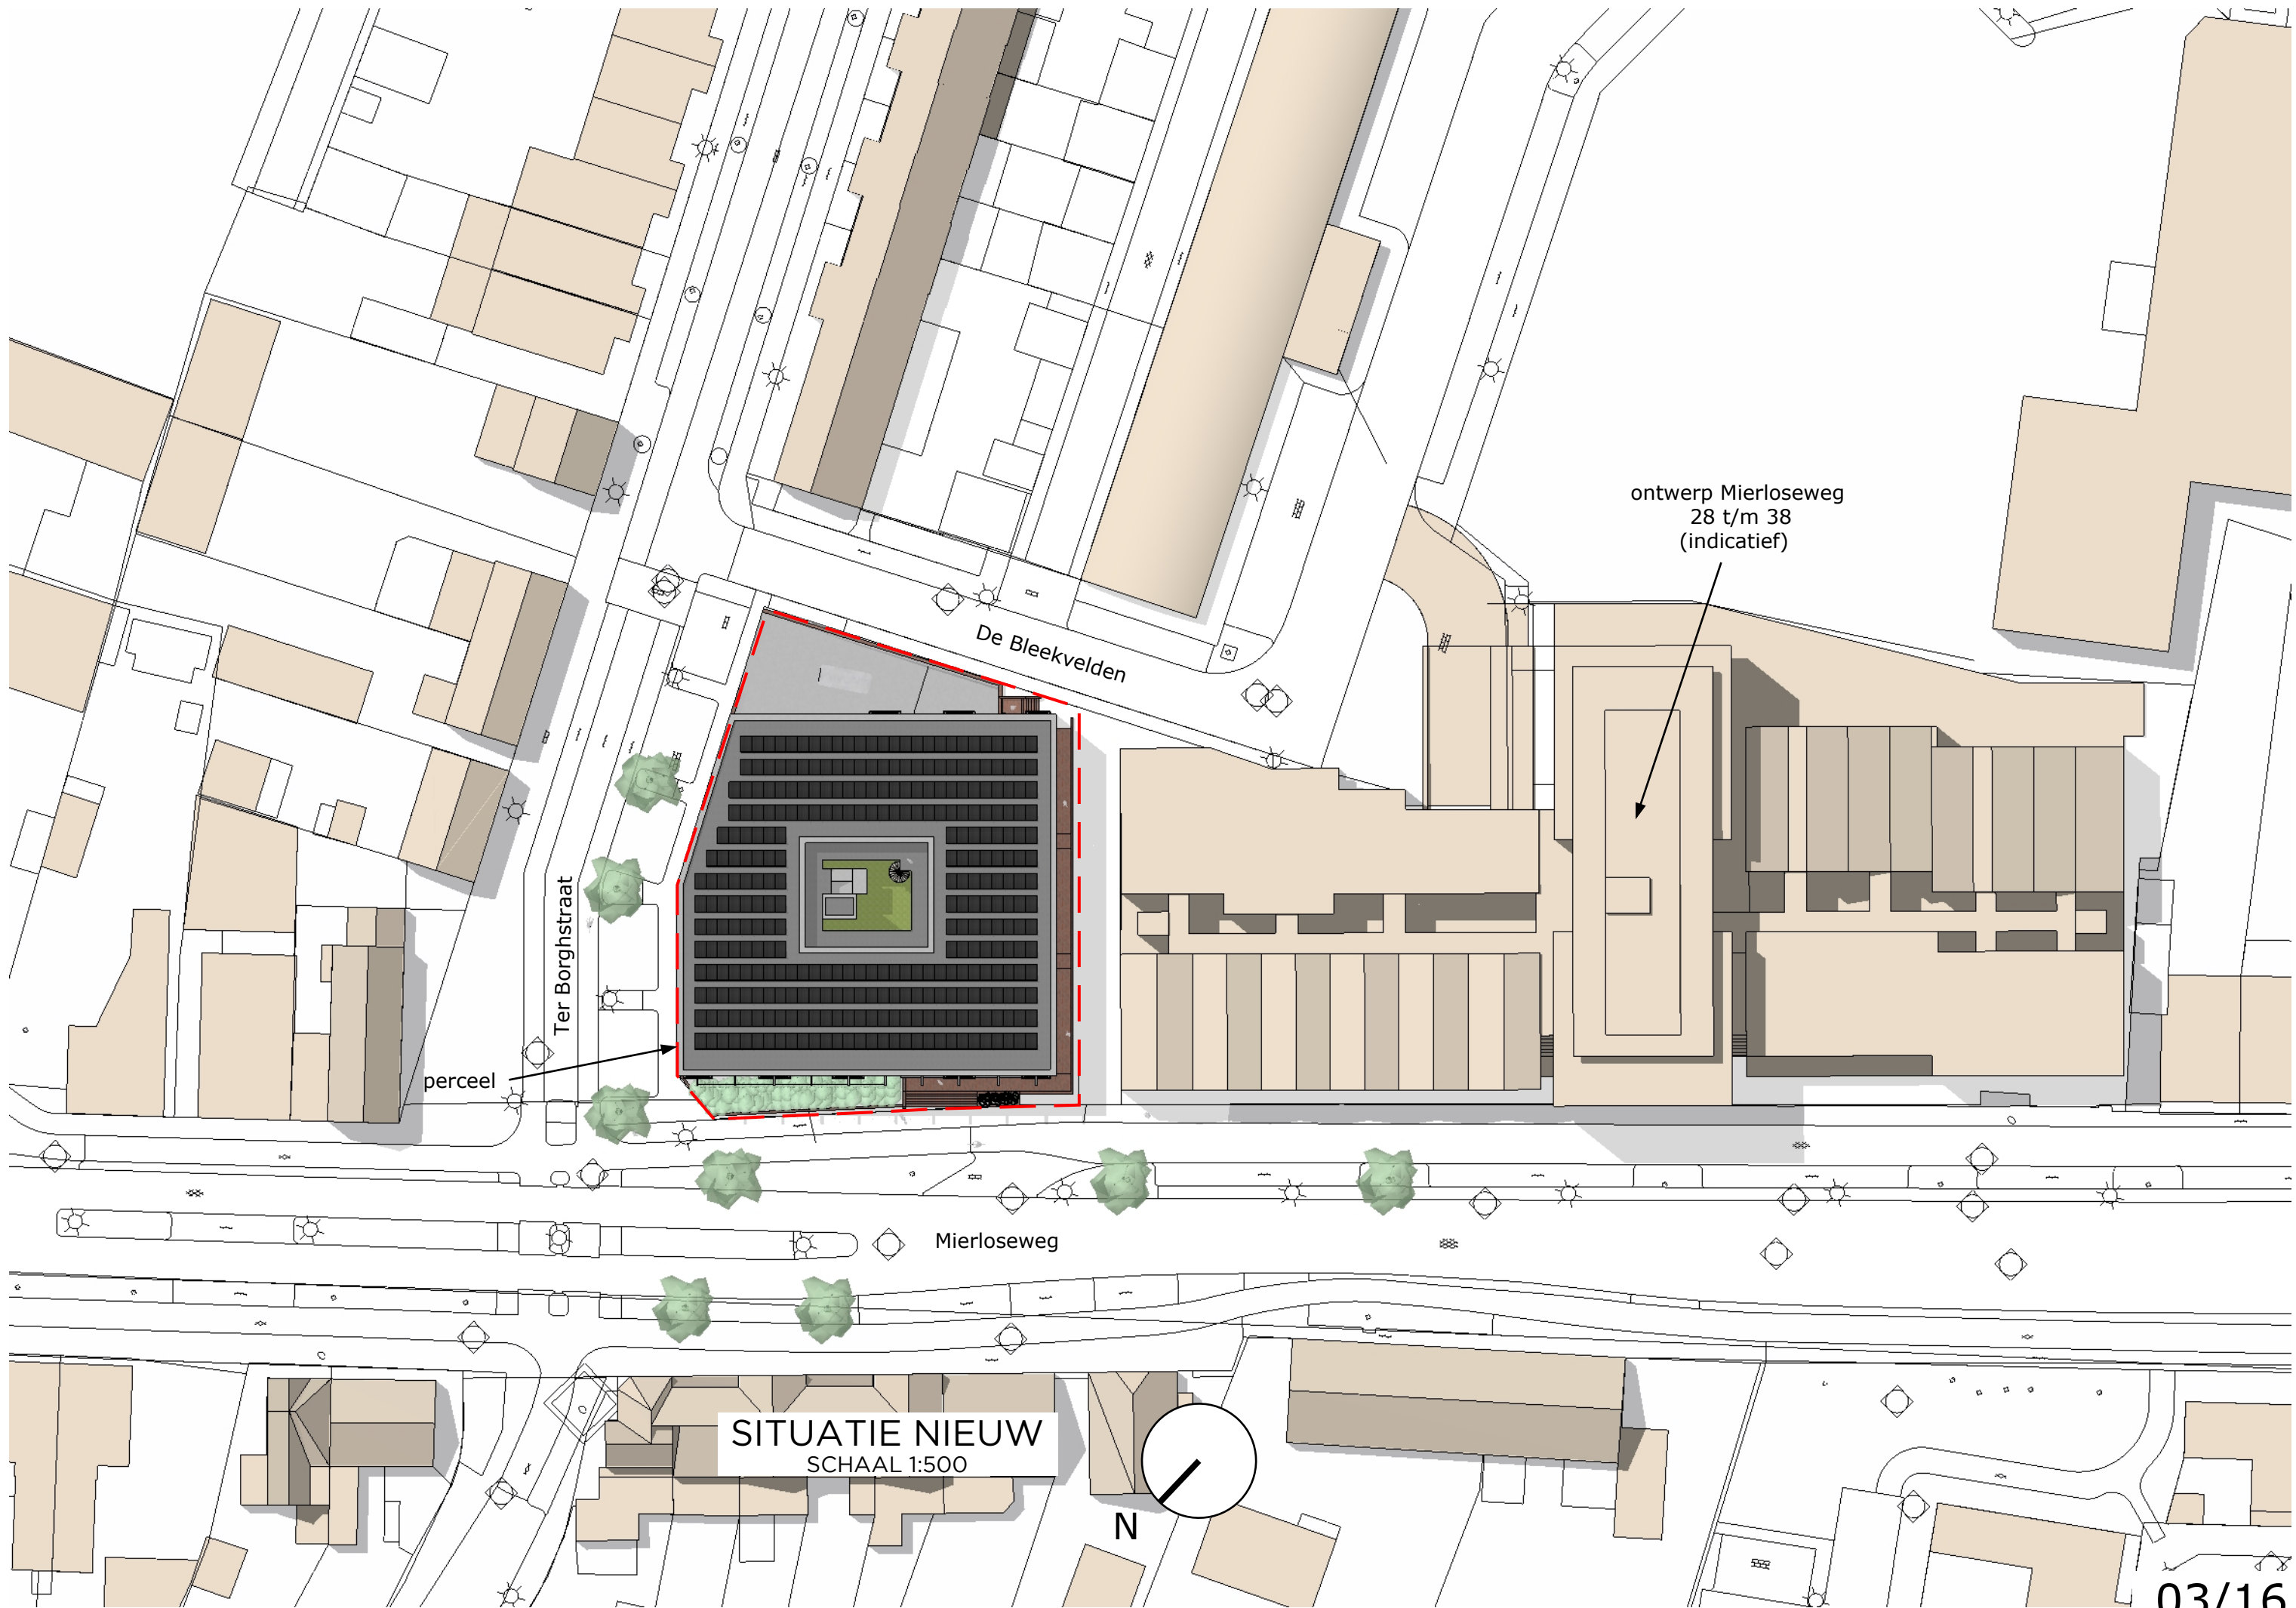

ontwerp Mierloseweg
28 t/m 38
(indicatief)

De Bleekvelden

Ter Borghstraat


perceel

Mierloseweg


SITUATIE NIEUW
SCHAAL 1:500

N

- RENVOOI**
-  22x woningtype A1, A2 (1 slaapkamer)
 -  10x woningtype B (2 slaapkamers)
 -  4x woningtype C (2 slaapkamers)
 -  4x woningtype D (seniorenapp.)
 -  buitenruimte
 -  gemeenschappelijke ruimte
 -  lift
 -  hellingbaan/parkeren
 -  berging

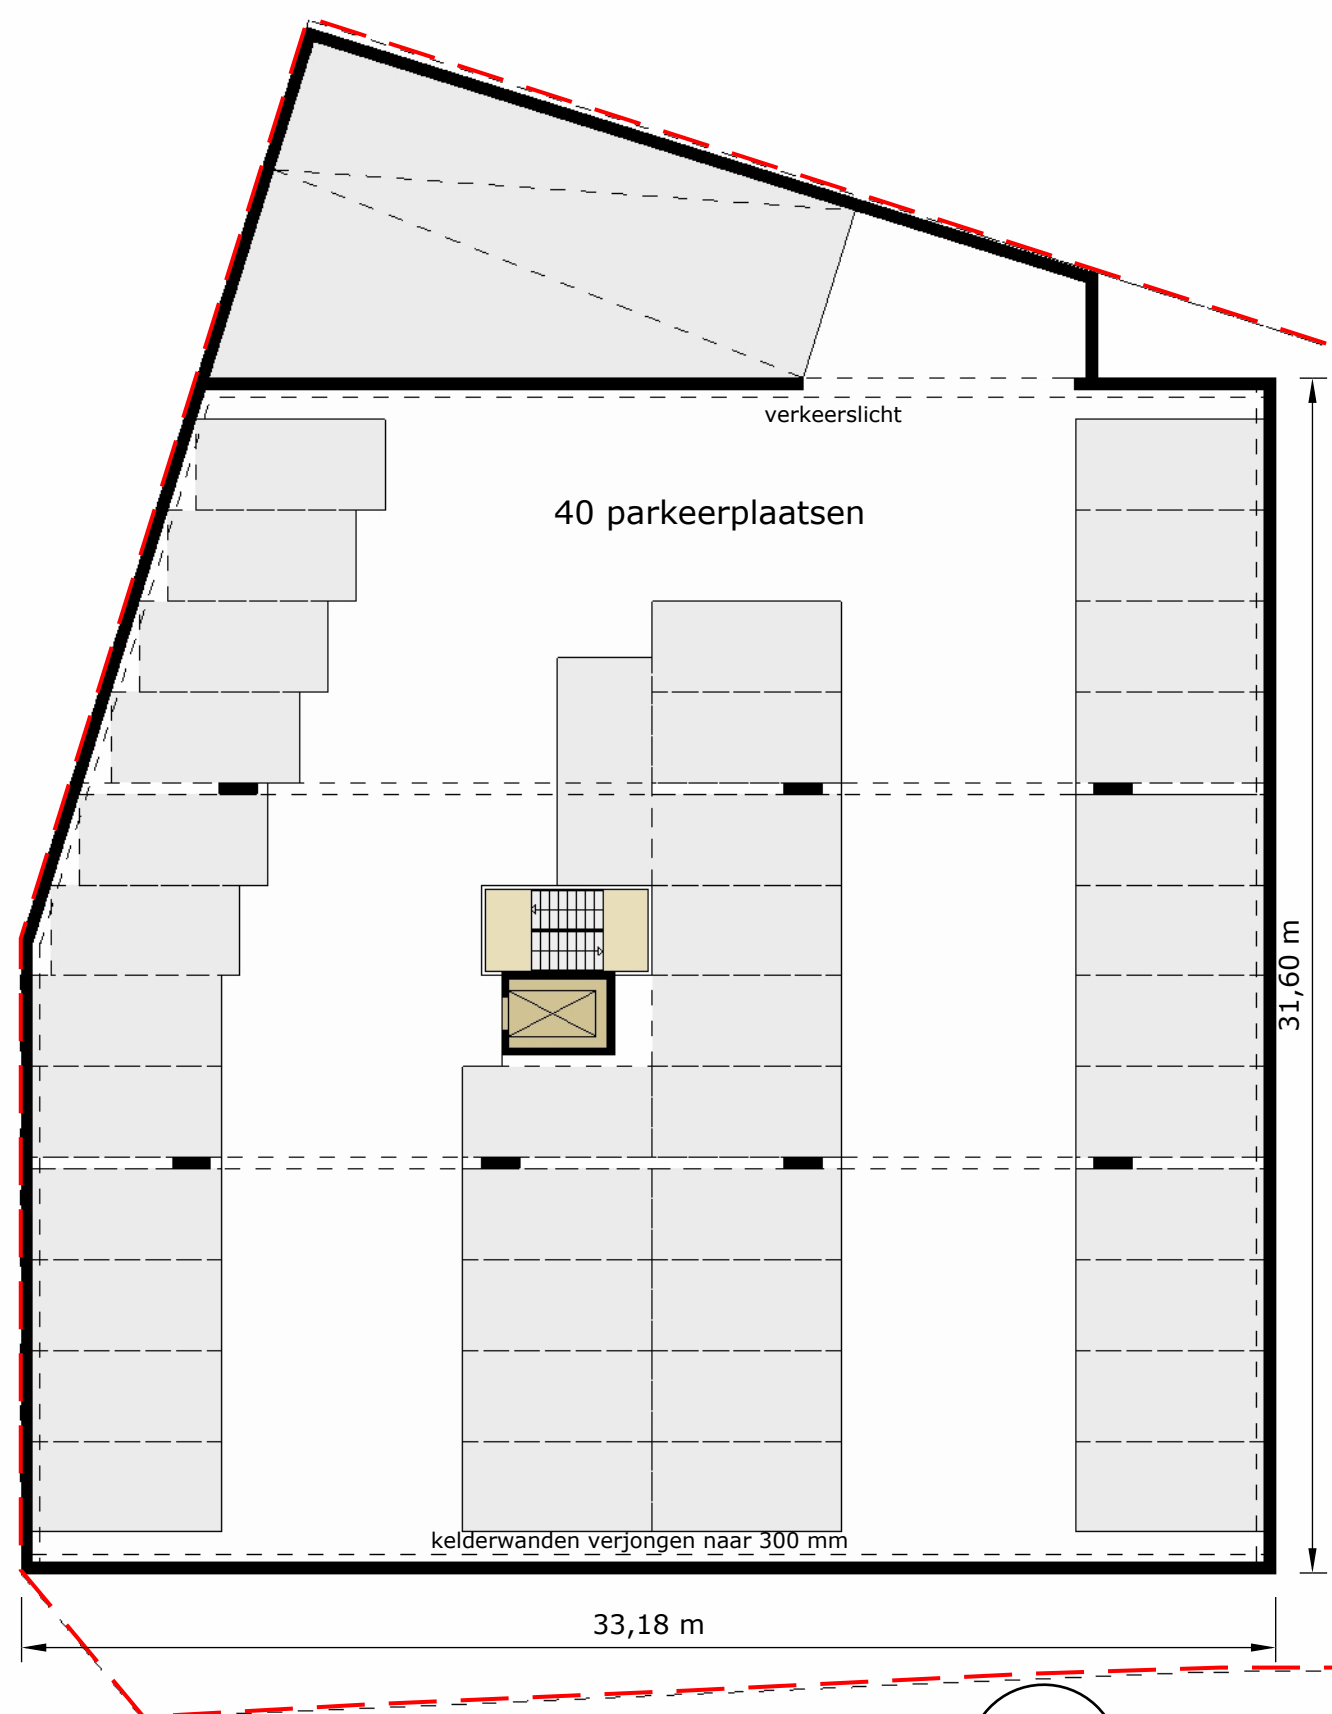

KELDER
 1152 m² BVO
 (incl. hellingbaan)
 SCHAAL 1:200

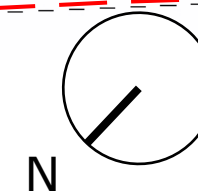

- RENVOOI**
-  22x woningtype A1, A2 (1 slaapkamer)
 -  10x woningtype B (2 slaapkamers)
 -  4x woningtype C (2 slaapkamers)
 -  4x woningtype D (seniorenapp.)
 -  buitenruimte
 -  gemeenschappelijke ruimte
 -  lift
 -  hellingbaan/parkeren
 -  berging



RENVOOI

- 22x woningtype A1, A2 (1 slaapkamer)
- 10x woningtype B (2 slaapkamers)
- 4x woningtype C (2 slaapkamers)
- 4x woningtype D (seniorenapp.)
- buitenruimte
- gemeenschappelijke ruimte
- lift
- hellingbaan/parkeren
- berging

BEGANE GROND

876 m² BVO

(excl. trappen en hellingbanen)

SCHAAL 1:200


ENTREE

N

Mierloseweg




- RENVOOI**
-  22x woningtype A1, A2 (1 slaapkamer)
 -  10x woningtype B (2 slaapkamers)
 -  4x woningtype C (2 slaapkamers)
 -  4x woningtype D (seniorenapp.)
 -  buitenruimte
 -  gemeenschappelijke ruimte
 -  lift
 -  hellingbaan/parkeren
 -  berging

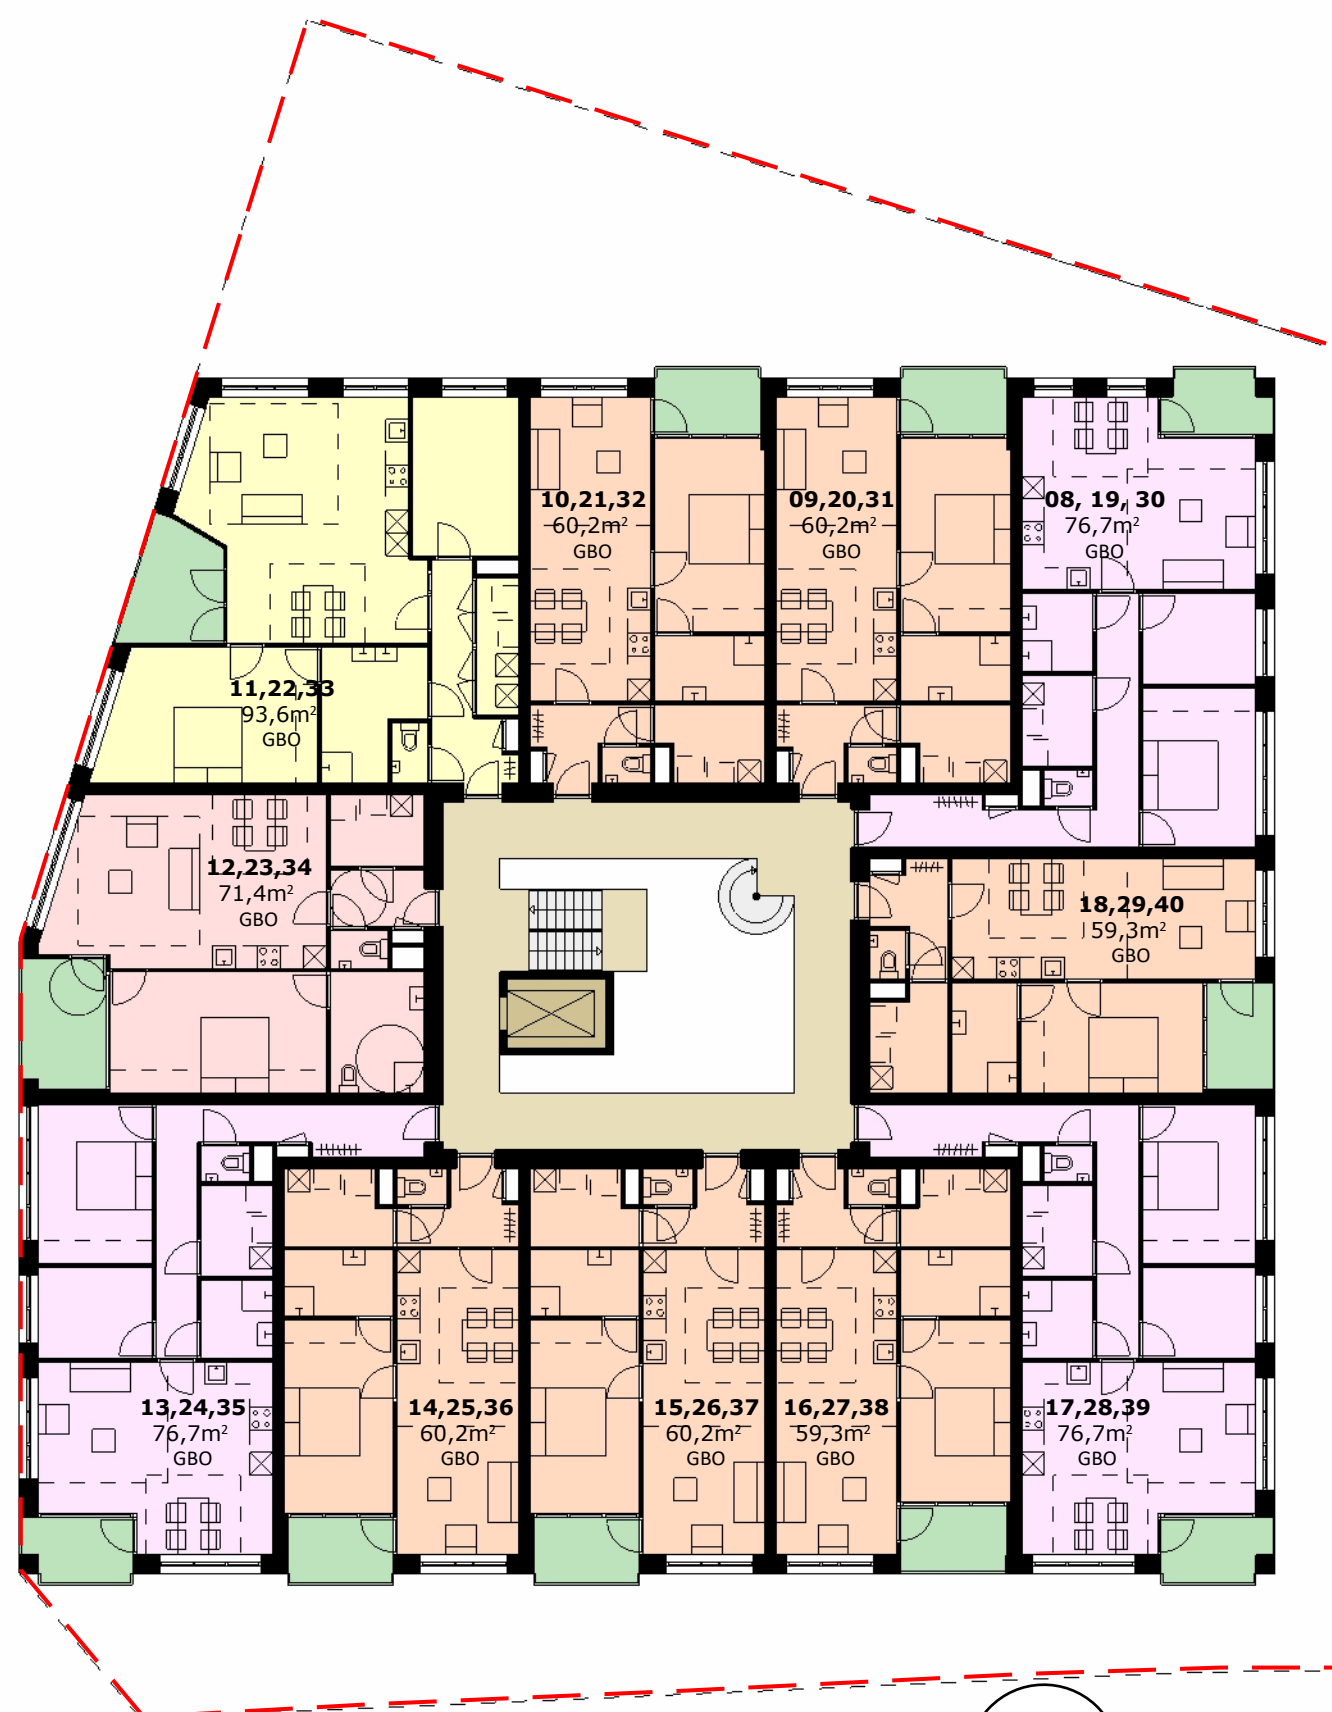


1e, 2e, 3e VERDIEPING
860 m² BVO

SCHAAL 1:200

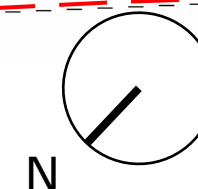

RENVOOI

- 22x woningtype A1, A2 (1 slaapkamer)
- 10x woningtype B (2 slaapkamers)
- 4x woningtype C (2 slaapkamers)
- 4x woningtype D (seniorenapp.)
- buitenruimte
- gemeenschappelijke ruimte
- lift
- hellingbaan/parkeren
- berging

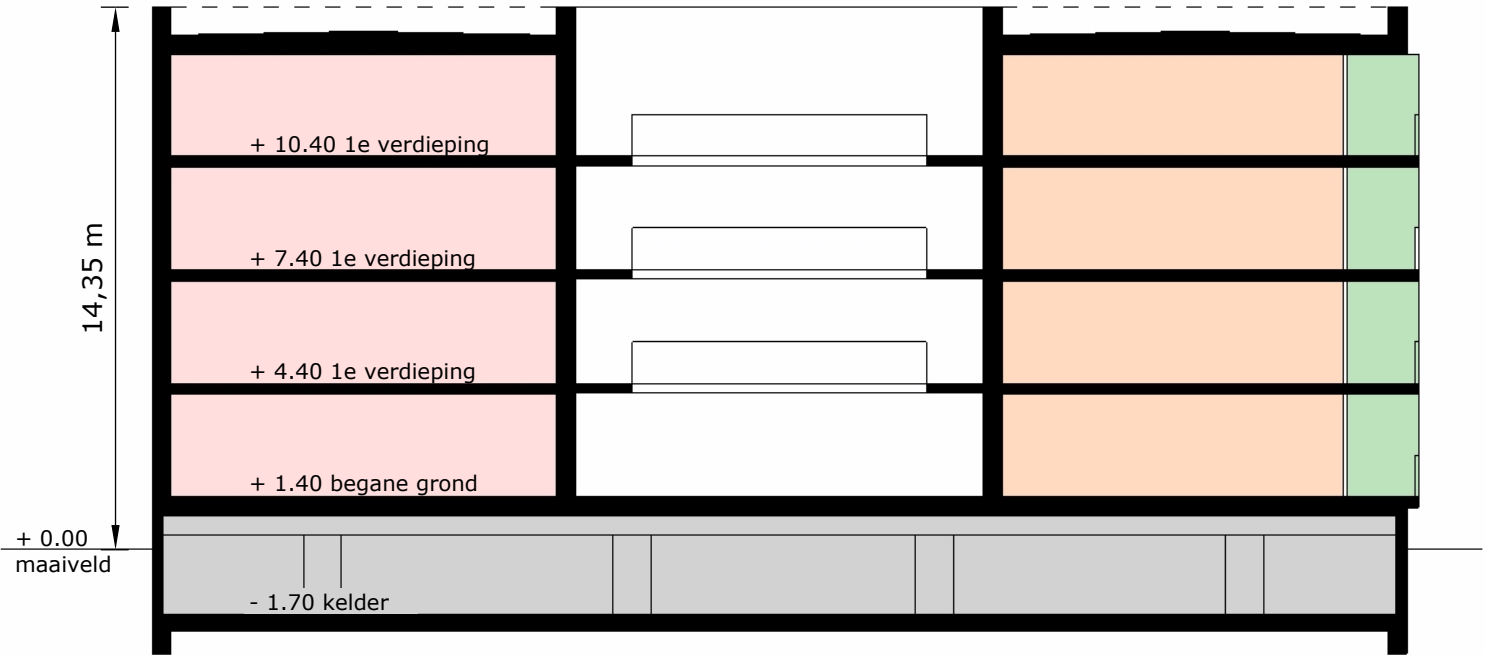

DOORSNEDE

SCHAAL 1:200

REFERENTIES



MATERIALIZATIE & KLEURGEBRUIK




ROOSTERS KELDER
staal, zwart onder balkons






VEZELCEMENTPLAAT
lichtgrijs, linnentextuur

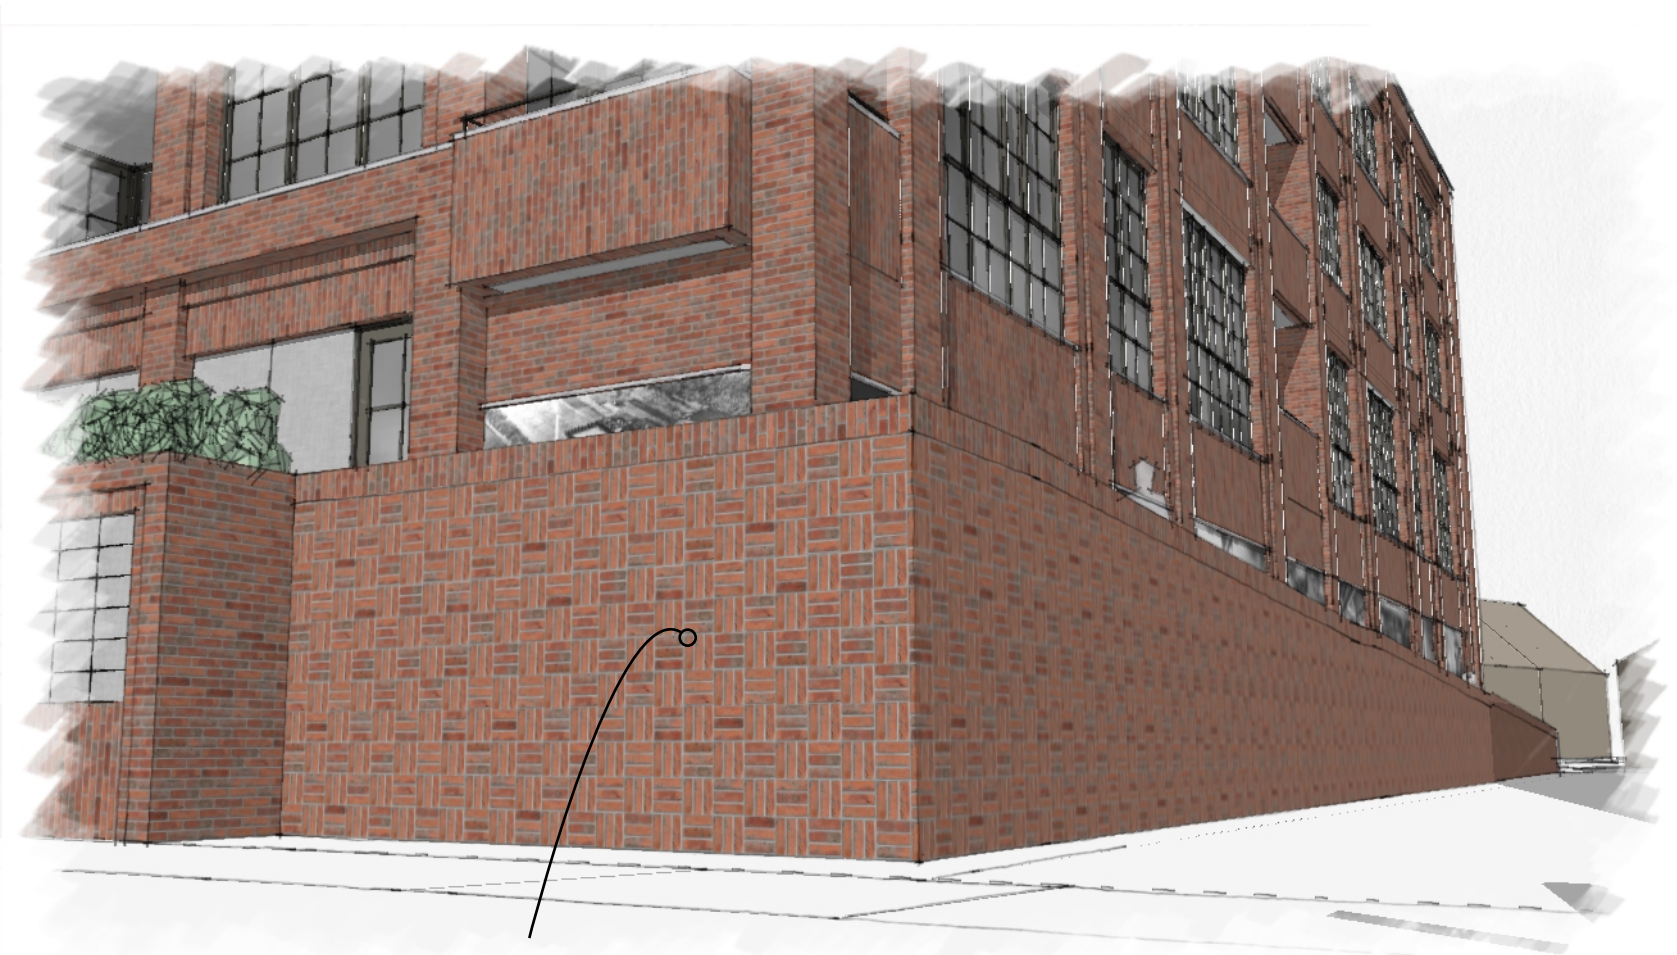

**METSELWERK IN
BLOKKENVERBAND**
verwijzing naar
weefstructuur van textiel

"DNA" van de plek

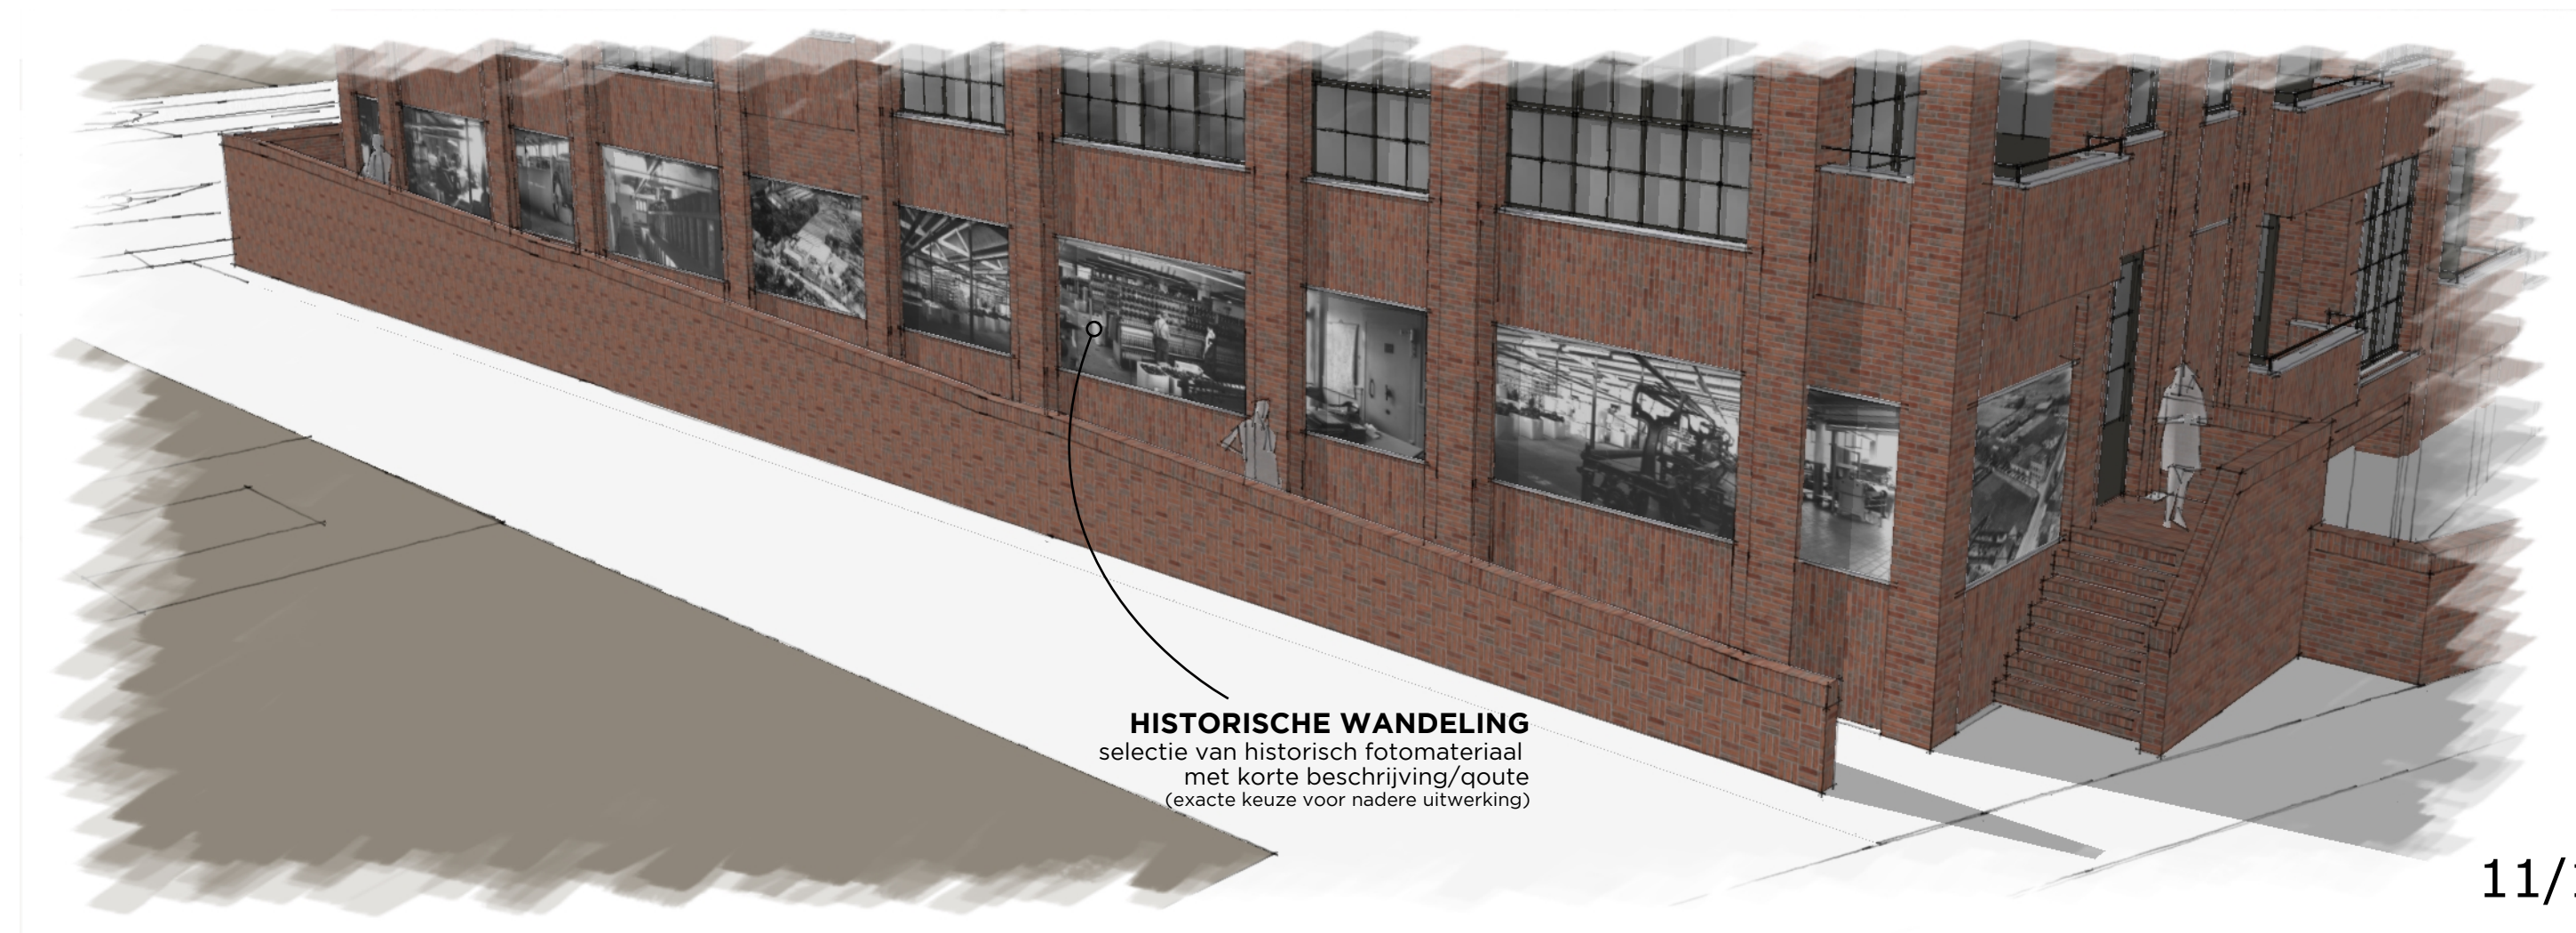

HISTORISCHE WANDELING
selectie van historisch fotomateriaal
met korte beschrijving/qoute
(exacte keuze voor nadere uitwerking)



VOORGEVEL SCHAAL 1:200



RECHTER ZIJGEVEL SCHAAL 1:200



ACHTERGEVEL SCHAAL 1:200



LINKER ZIJGEVEL SCHAAL 1:200



VOORGEVEL



ACHTERGEVEL
(fragment)

CIER ARCHITECTEN



ACHTERGEVEL




VOORGEVEL



VOGELVLUCHT 1

CIER ARCHITECTEN

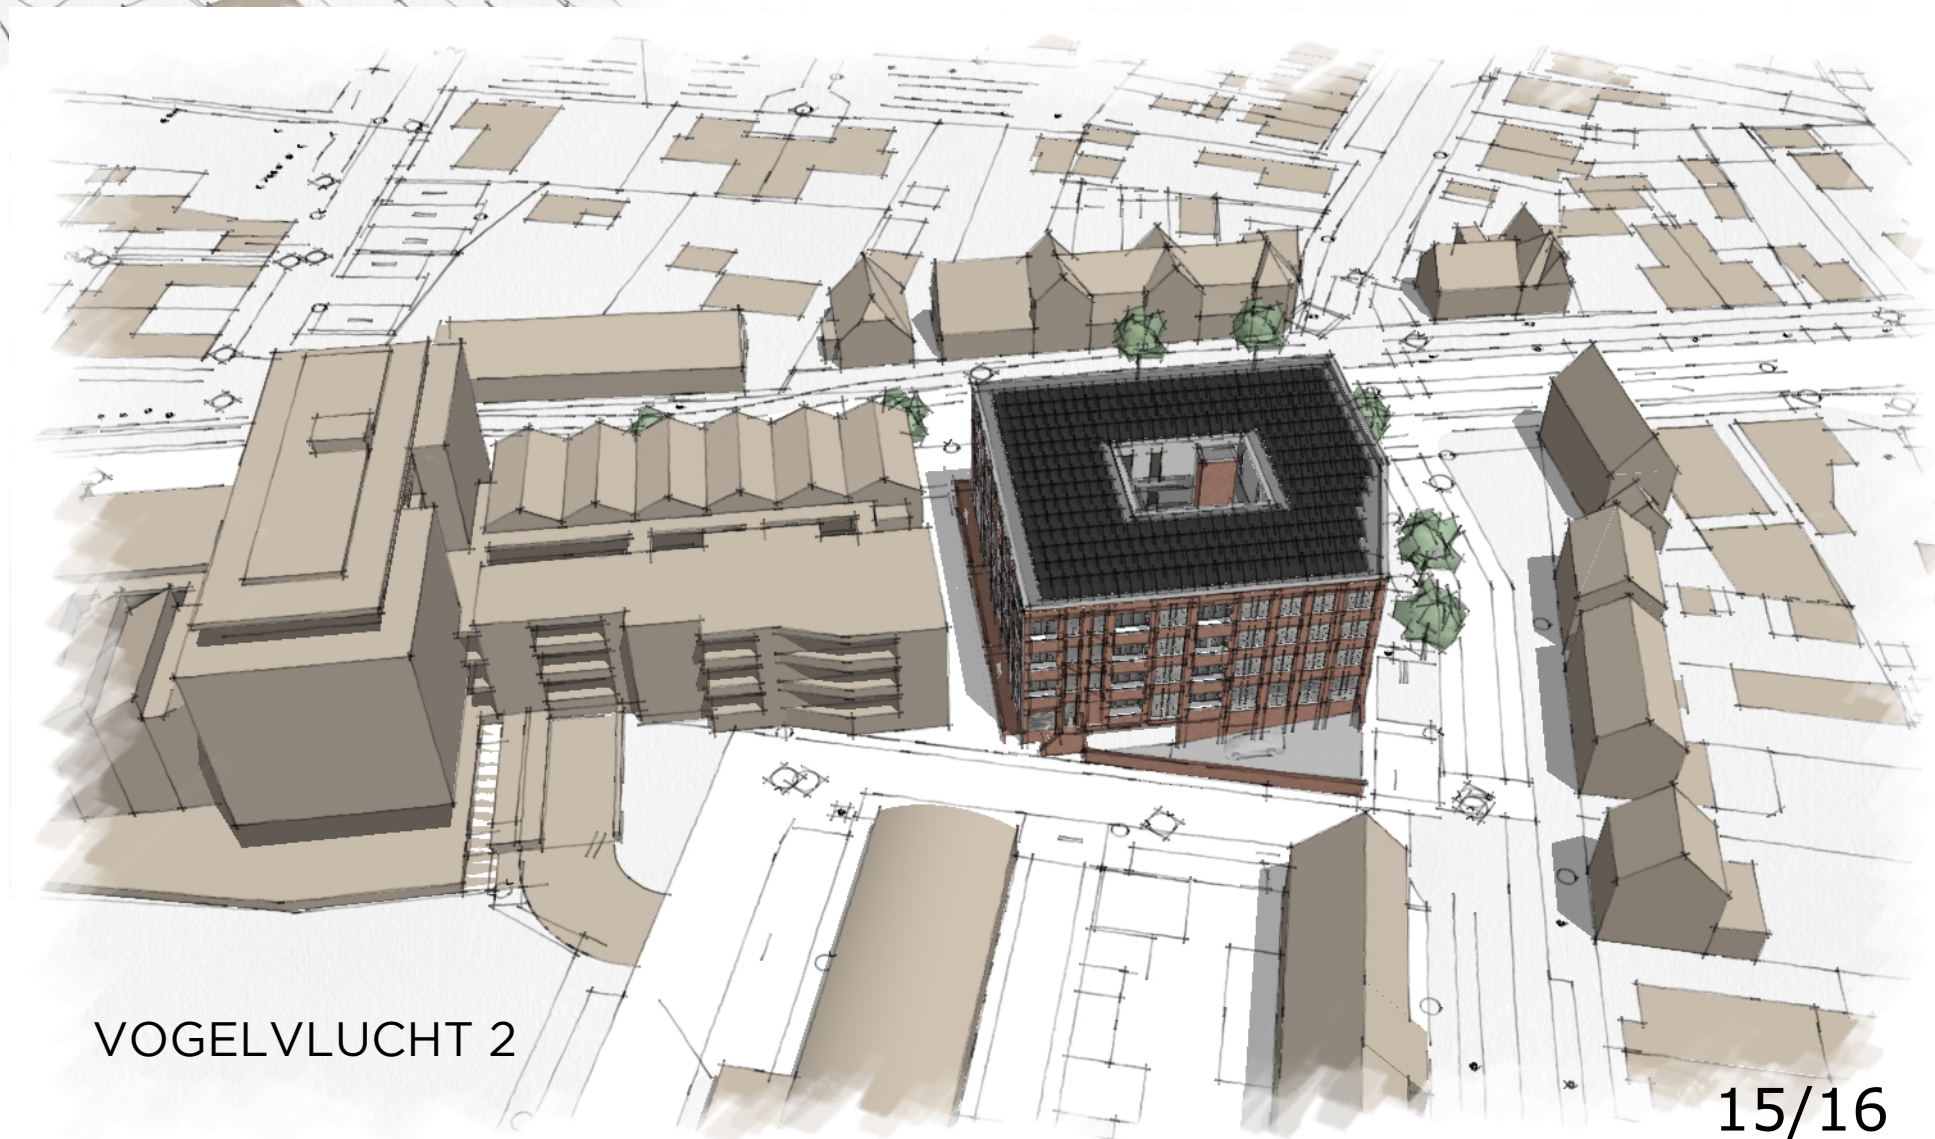

VOGELVLUCHT 2

